



veranderde vloerwaring (metingen indicatief) concrete PV elektrische radiator gasboiler kalksandsteen (uitvoering caldubo) HSB-geïsoleerd met leistein afwerking prefab beton ihwg beton huiselektrische bouw warmingscheidelende wand WITBRO = 60 mm vloermeubelkast	vloerslab Om eenvoudiger aan de eisen met betrekking tot daglichttoetreding te voldoen is bij een aantal type woningen de zogenaamde "vloerslabmethode" toegepast. Dit houdt in dat een verspreidgedeelte kleiner wordt aangepast dan de fysieke afmetingen van het gebouw. Indelingen van sanitaire ruimtes, keukens en plaatsbepaling technische onderdelen zijn indicatief!
--	---


Voor accoord d.d.:
De verkrijger(s):

Er kunnen geen rechten worden ontleend aan de volgende op deze tekening aanwezige zaken:

- Artist-impressies en 3D weergaves
- Situatiekening en inrichting openbaar gebied
- Gevelaanzichten van eventueel andere op deze tekening aangegeven bebouwing
- Weergaves van aangrenzende bebouwing zoals bouwmuren, optionele uitbouwen, etc. zijn mogelijk aan veranderingen onderhevig.

De op tekening aangegeven maatvoeringen zijn in millimeters, afw./wand-/ afwerkingen en kunnen in de praktijk afwijken.

De plattegronden zijn qua maatvoering niet geschikt voor opdrachten door koper aan derden.

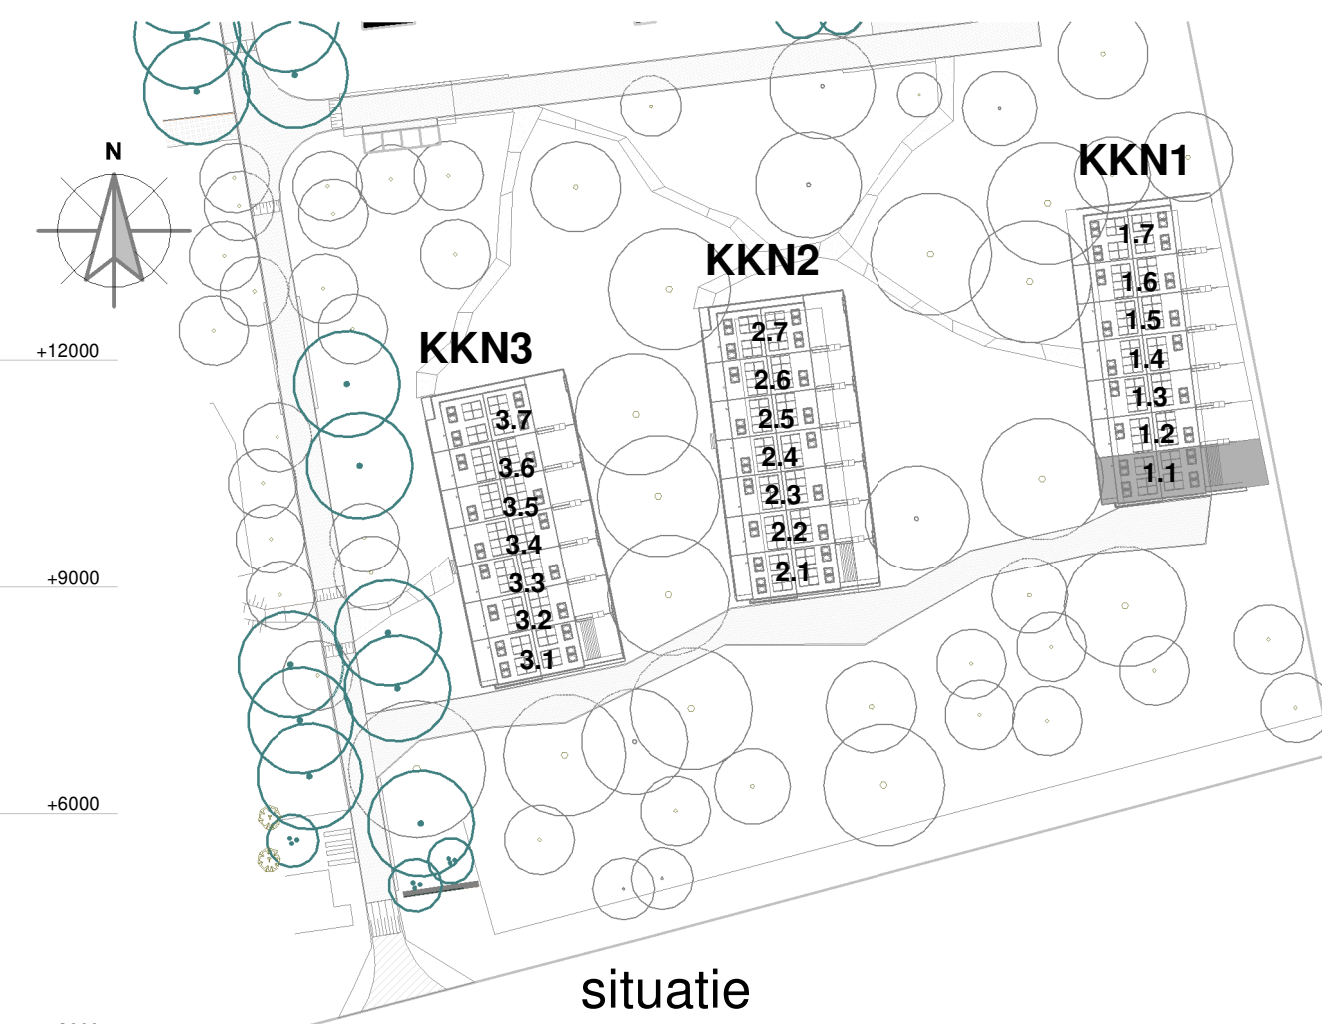

situatie



Blok: KKN1

datum: door



RENVOOI:

ELECTRA EN MATERIALEN

(N.B.: niet alle in het renvooi aangegeven symbolen hoeven te zijn toegepast)

- | | | | | | |
|---|---|---|--------|---|--|
|  | schakelaar enkelpolig |  | CO2 |  | CO2 sensor |
|  | lichtsterkte regelbaar (dimmer) |  | RH |  | RH sensor |
|  | schakelaar tweepolig |  | RF |  | RF sensor |
|  | mv driefasenschakelaar |  | per |  | bedraad perlix aansluiting t.b.v. koken |
|  | serieschakelaar |  | 230V |  | voeding tv hoofdbediening mv |
|  | wisselschakelaar |  | tel |  | telecom aansluiting |
|  | trekschakelaar |  | TH |  | thermostaat |
|  | kruisschakelaar |  | k of w |  | water aansluiting |
|  | plafondlichtpunt |  | |  | loze leiding |
|  | wandaansluitpunt verlichting |  | |  | centraal aardpunt |
|  | wandaansluitpunt verlichting buiten |  | data |  | data |
|  | verlichtingsarmatuur waterdicht |  | |  | bel |
|  | wandcontactdoos enkel geaard |  | |  | drukknop bel |
|  | wandcontactdoos enkel waterdicht |  | |  | rookmelder |
|  | wandcontactdoos dubbel geaard verticaal |  | |  | mechanische ventilatie uit de wand |
|  | wandcontactdoos dubbel geaard horizontaal |  | inb |  | inb/aanspunt |
|  | contactdoos 3 fasen nul en aarde |  | afv |  | afzuigpunt |
|  | bedrade leiding |  | |  | contactdoos 1-voudig beschermingscontact |

- | | | |
|--|---|--------------|
| <div> <div>OV</div> <div>verder vloerverwarming (afmetingen indicatief)</div> </div> | <div> <div>inbouw</div> <div>Om eenvoudiger aan de eisen met betrekking tot daglichttoetreding te voldoen is bij een aantal type woningen de zogenaamde "krijtsteerpmethode" toegepast. Dit houdt in dat een ventilatiekleinert wordt aangenomen dan de fysieke afmetingen van het gebied.</div> </div> | |
| <div> <div>omvormer PV</div> <div>elektrische radiator</div> </div> | | |
| <div> <div>gasbeton</div> <div>Indelingen van sanitaire ruimtes, keukens en plaatsbepaling technische onderdelen zijn indicatief!</div> </div> | | |
| <div> <div>kalkzandsteen (uitvoering caldubo)</div> <div>afwerking t.p.v. terras gerecycled kunststof</div> </div> | | <div> </div> |
| <div> <div>HSB-geïsoleerd met leisteen afwerking</div> <div>PV panelen (indak systeem)</div> </div> | | <div> </div> |
| <div> <div>prefab beton</div> <div>draai-kiepraam</div> </div> | | <div> </div> |
| <div> <div>iHwg beton</div> <div>kiepraam</div> </div> | | <div> </div> |
| <div> <div>houtskeletbouwwand</div> <div>vloermuiskast</div> </div> | | |
| <div> <div>woningsscheidende wand</div> <div>Wentel = 60 mm</div> </div> | | |

Voor accoord d.d.:
De verkrijger(s):

Er kunnen geen rechten worden ontleend aan de volgende op deze tekening aanwezige zaken:

- Afsat-impresies en 3D weergaves
- Situatiekening en inrichting openbaar gebied
- Gevelaanzichten van eventueel andere op deze tekening aangegeven bebouwing
- Weergaves van aangrenzende bebouwing zoals bouwmuren, optionele uitbouwen, etc. zijn mogelijk aan veranderingen onderhevig

De op tekening aangegeven maatvoeringen zijn in millimeters, excl.(wand-) afwerkingen en kunnen in de praktijk afwijken. De plattegronden zijn qua maatvoering niet geschikt voor opdrachten door koper aan derden.



revisie
nr: omschrijving:

datum: door:



project: Buitenplaats Koningsweg


onderdeel: Verkoop bouwnummer 1.2

opdr.gewer: Buitenplaats Koningsweg BV


 	getek.: ML	schaal: 1:50/1:100	proj. nr.:	blad:
	datum: 10-05-2022	formaat: A1/L 1051*594mm	18005	400-1.2

status:


Version: 2022-

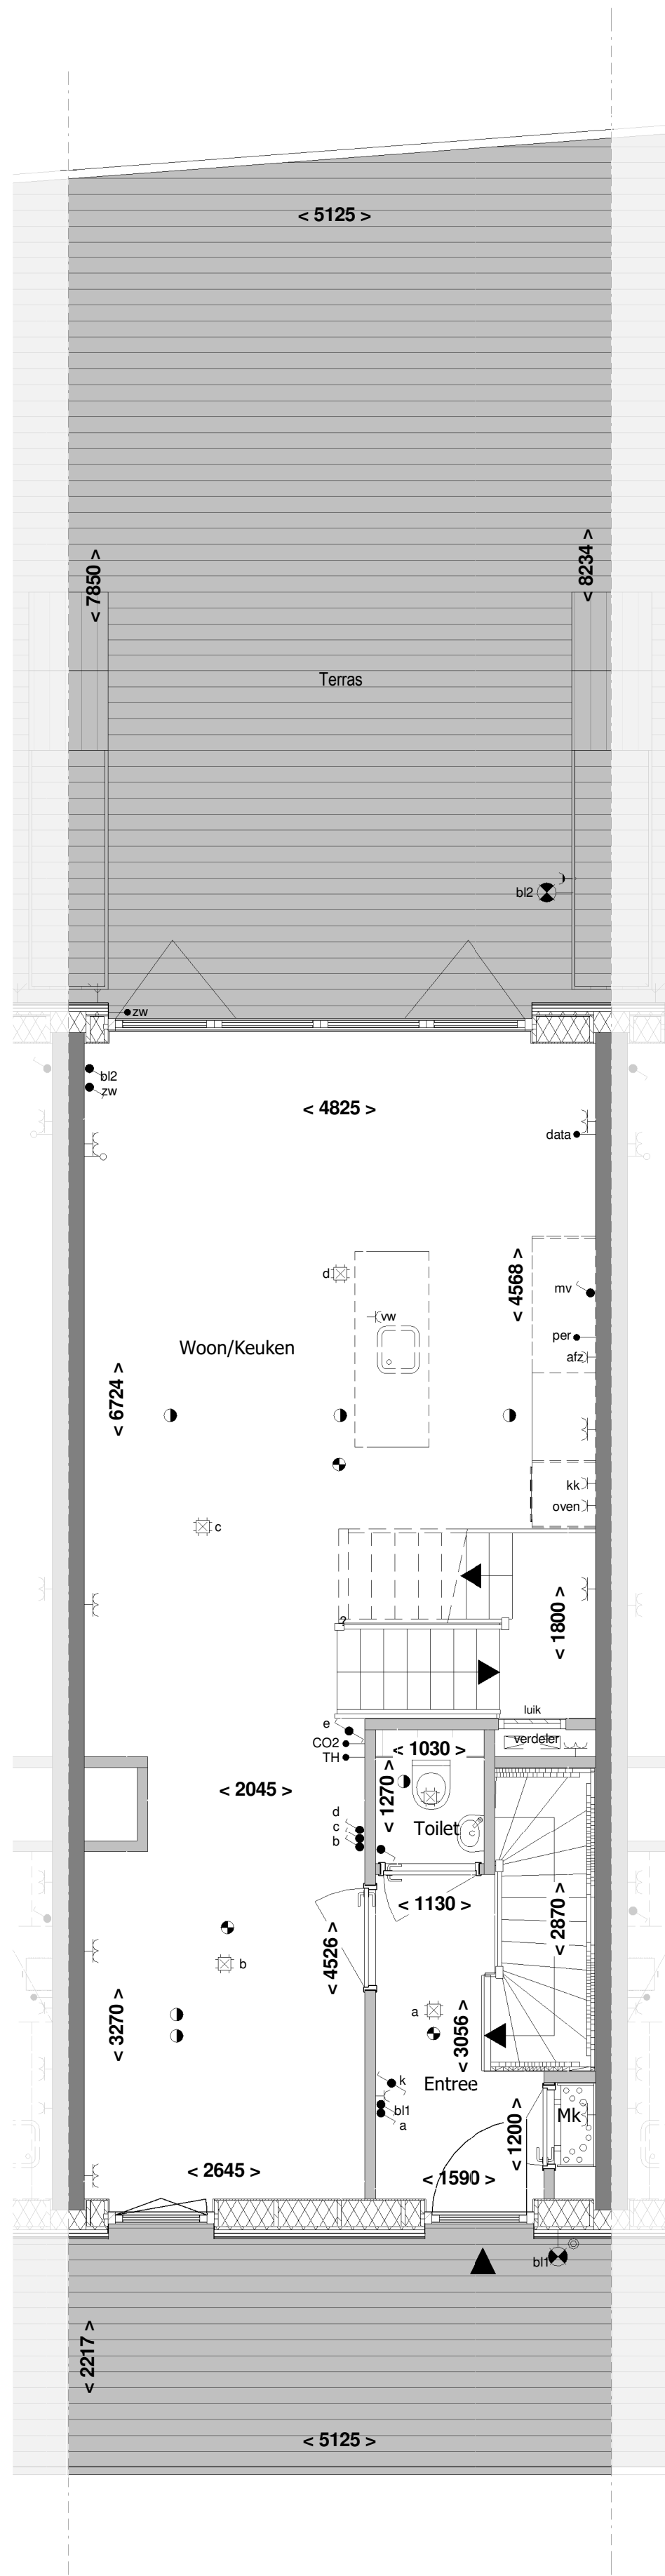


Begane grond

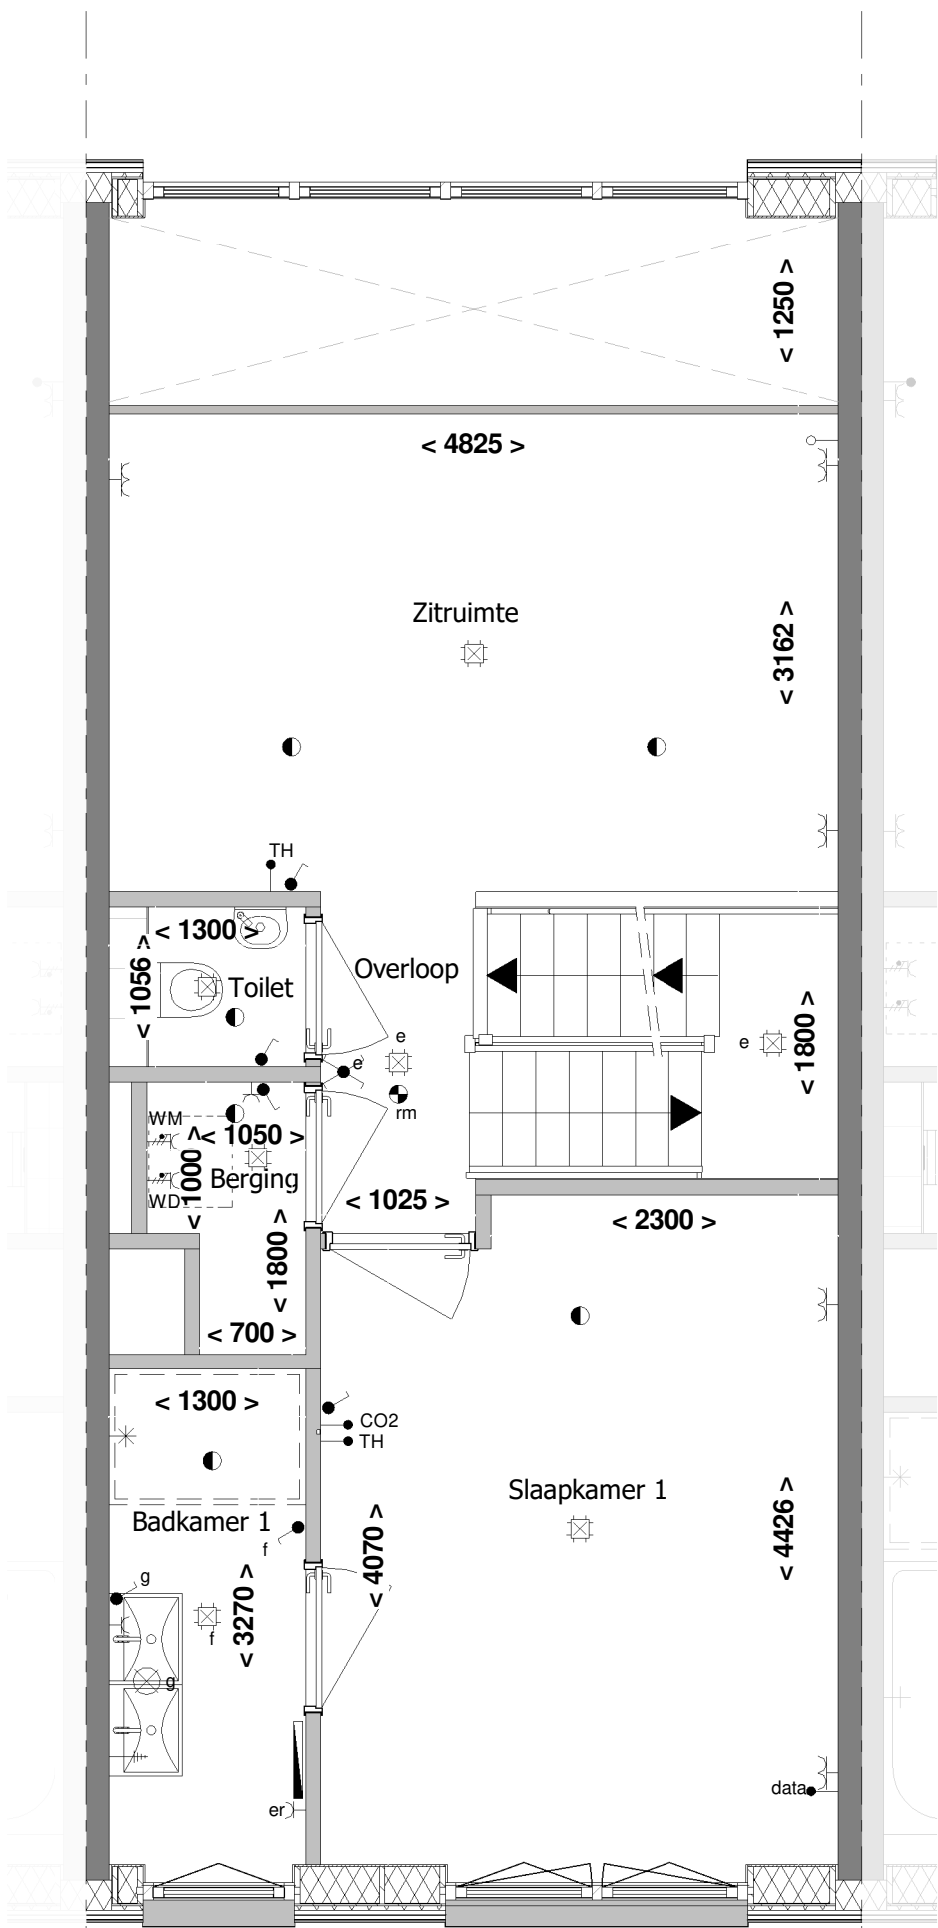


1e Verdieping

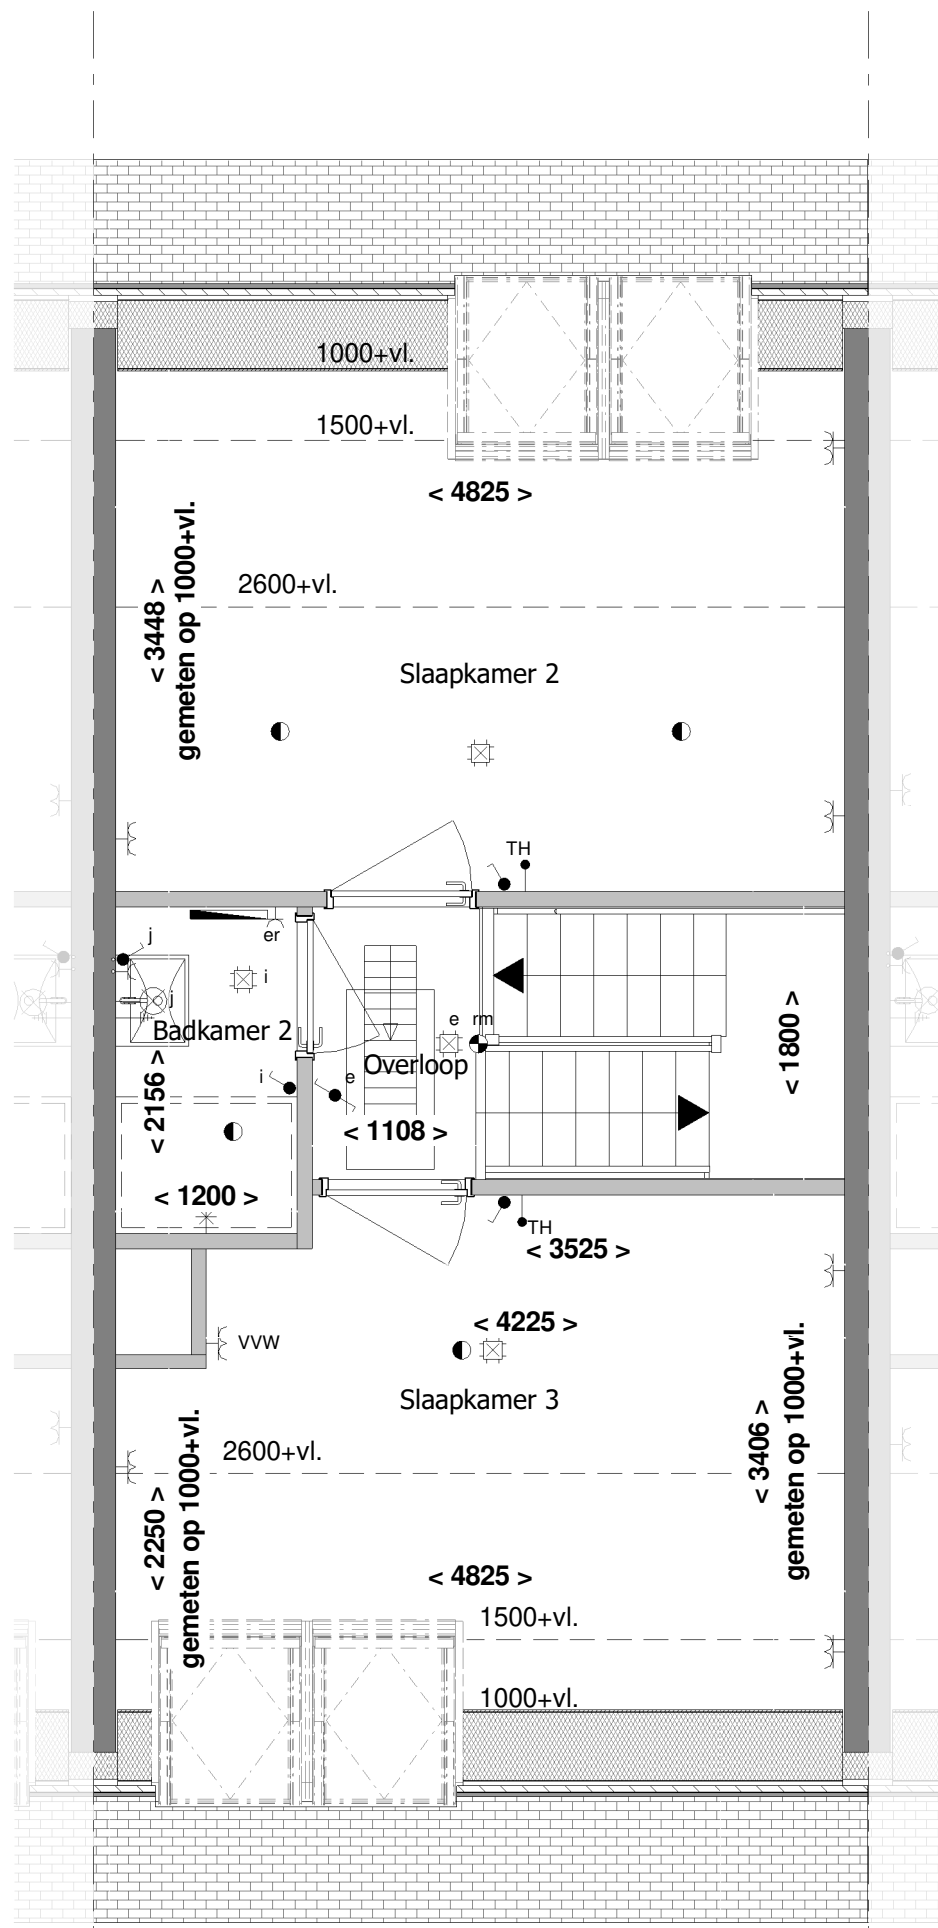


2e Verdieping

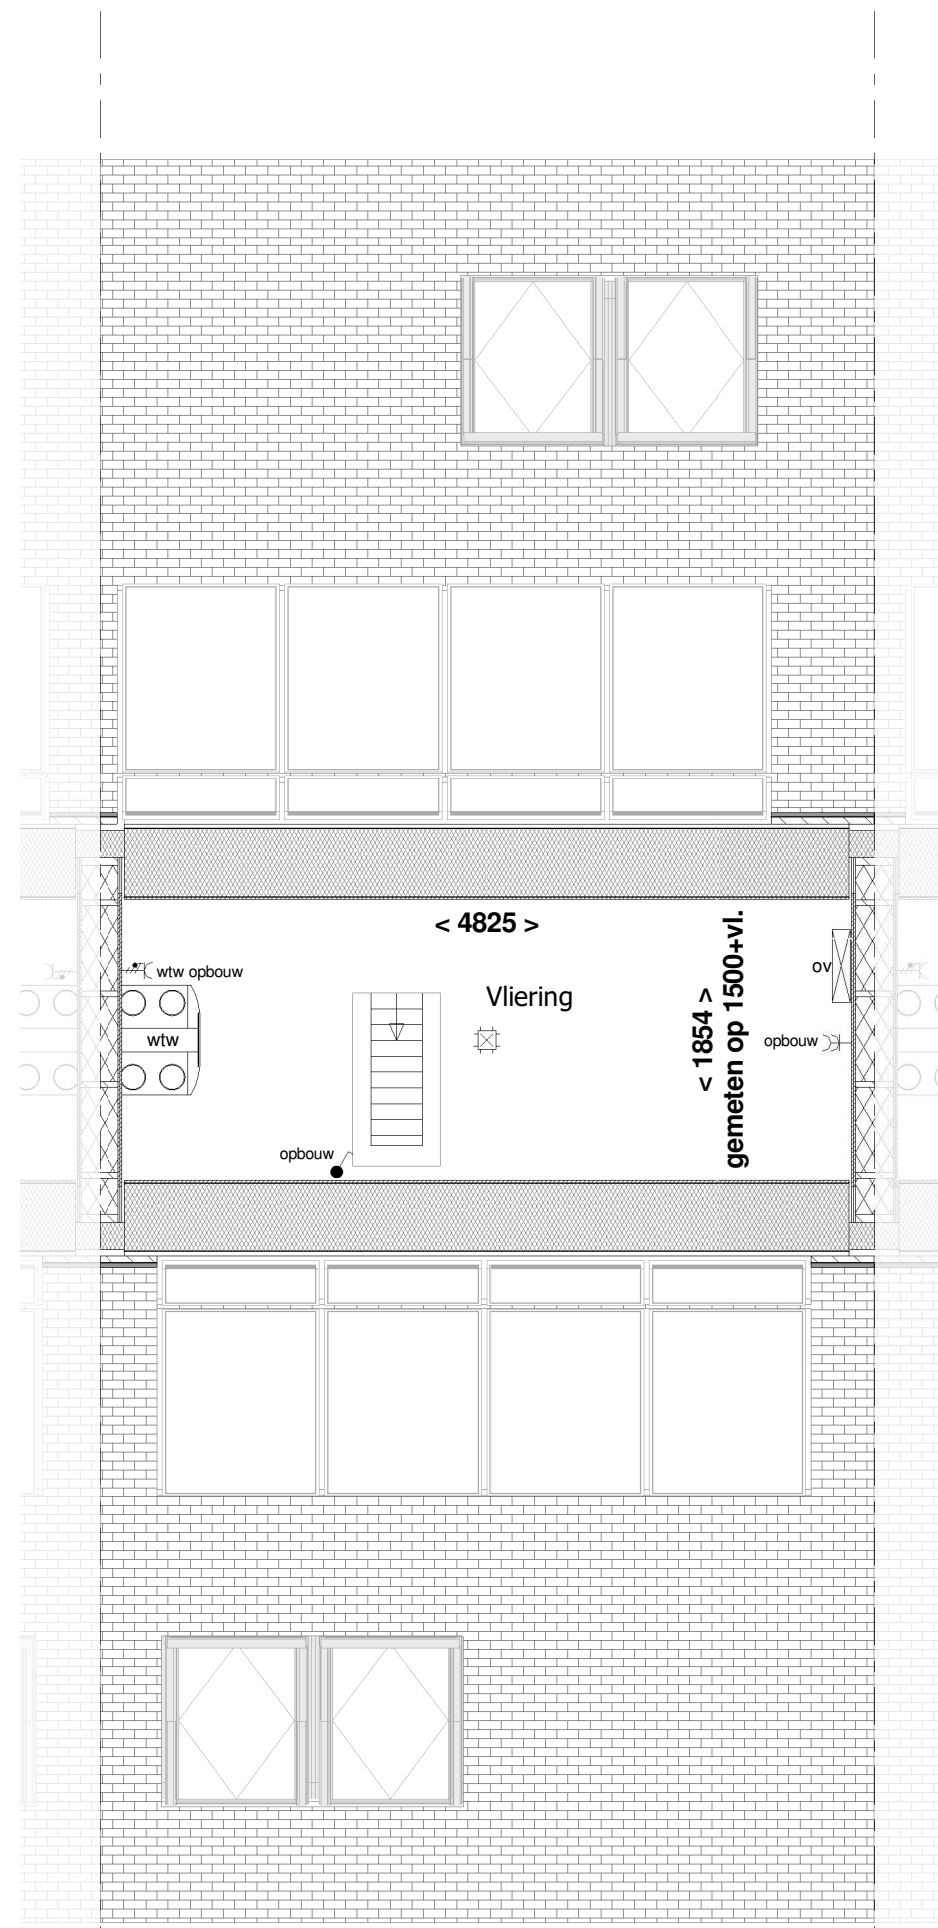


3e Verdieping

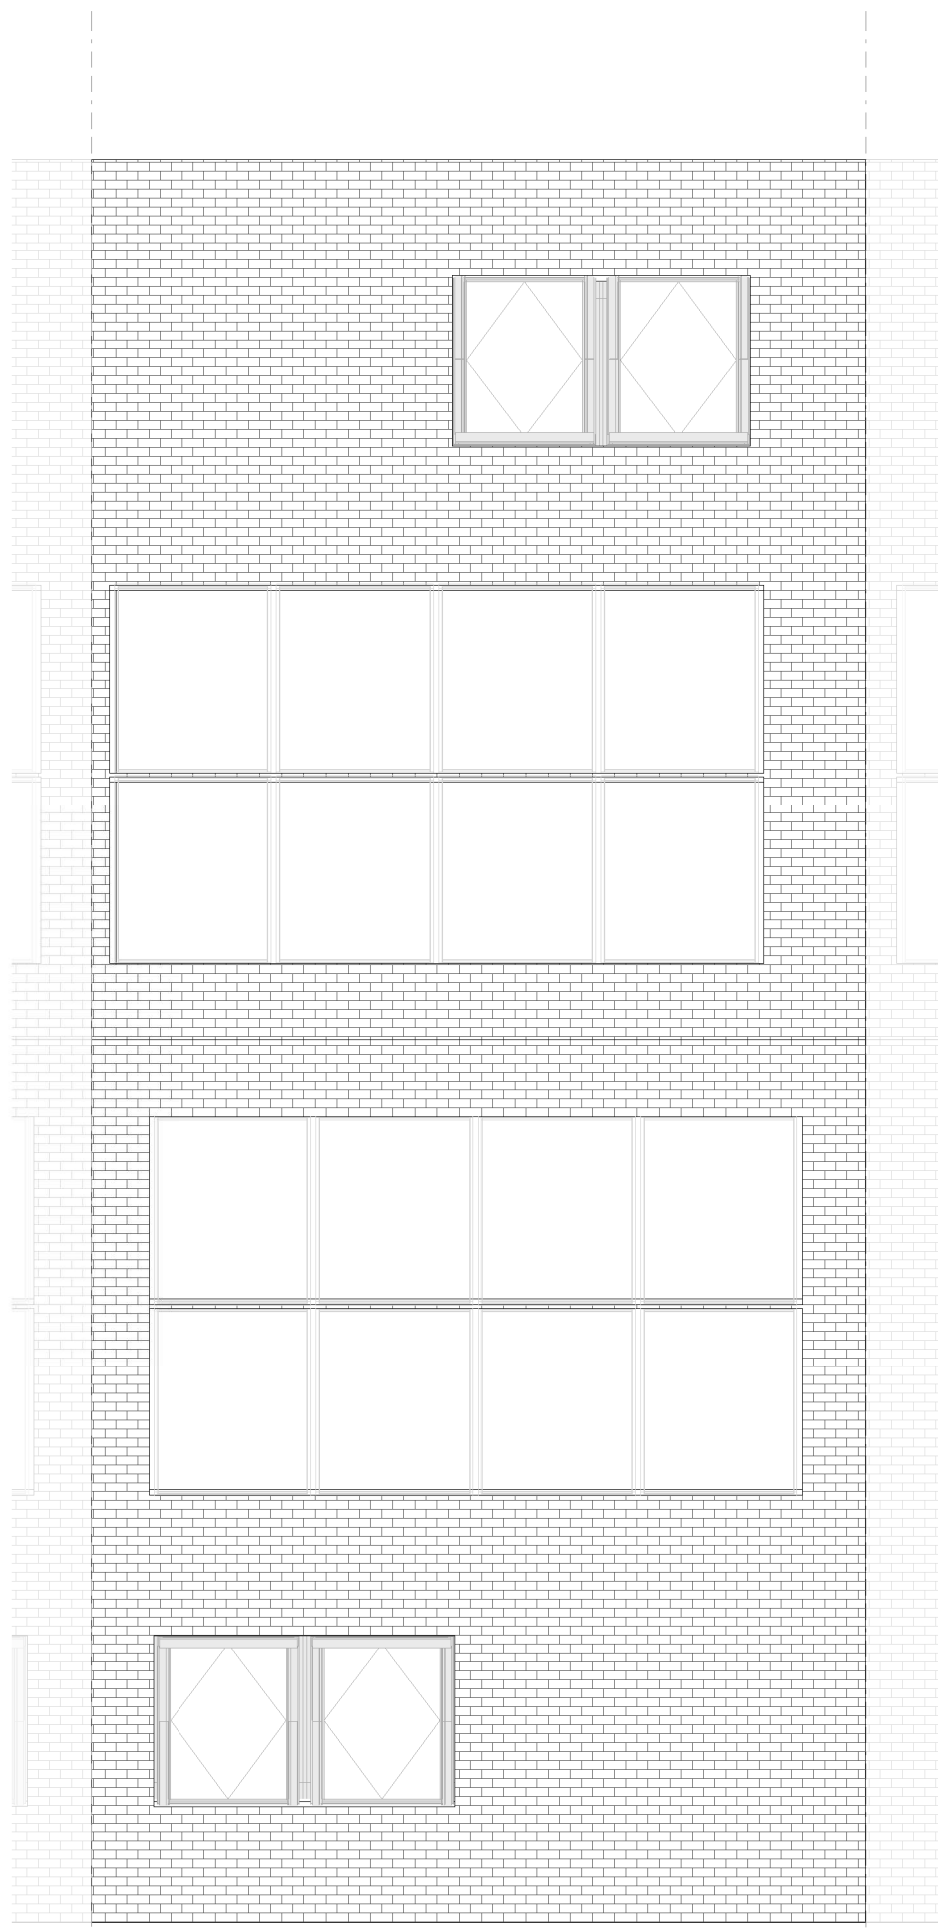


Dak

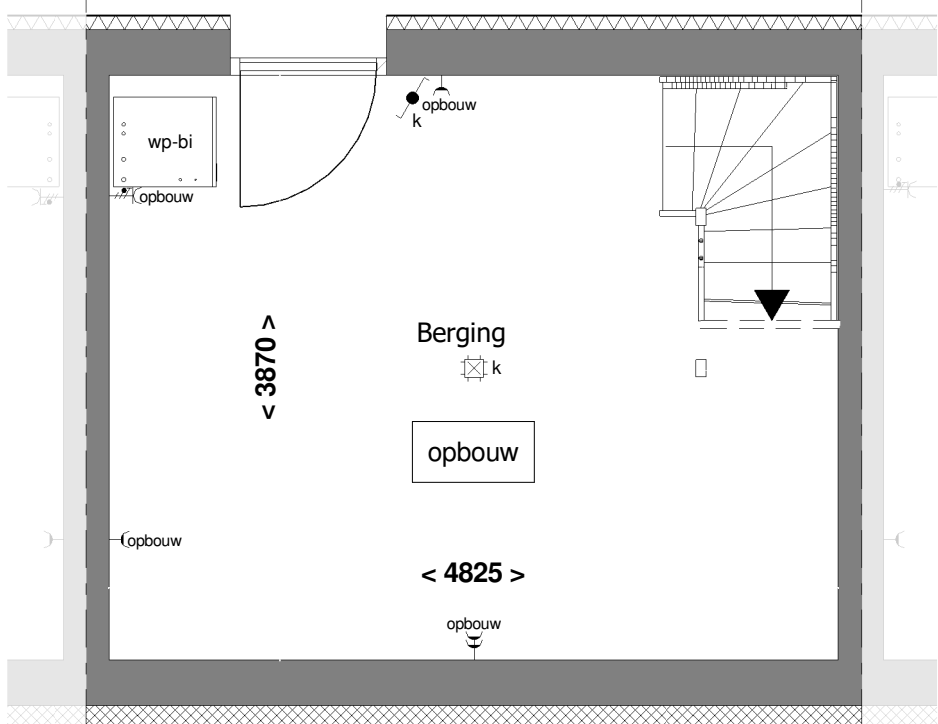


Kelder

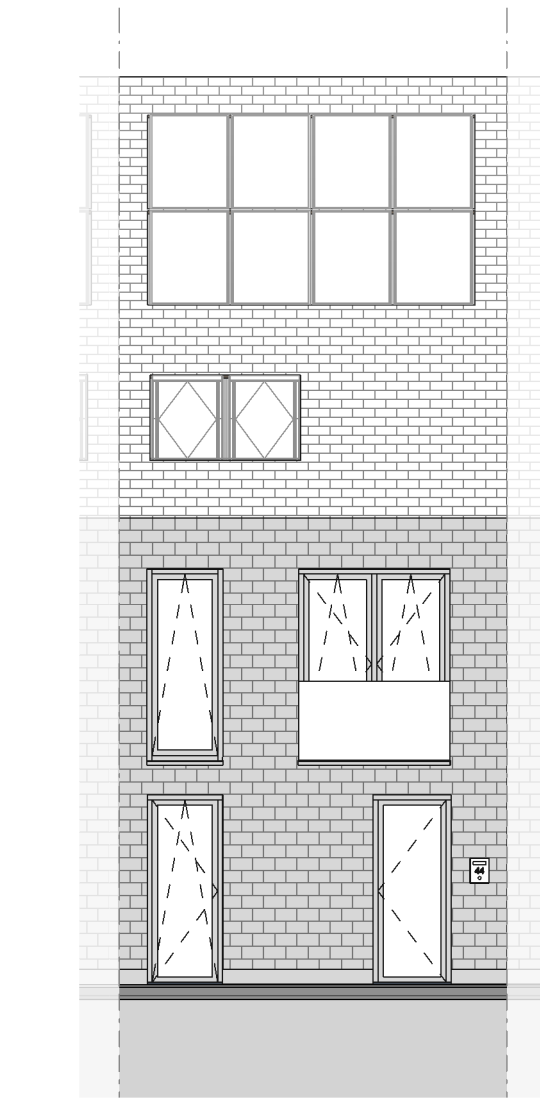

Voorgevel

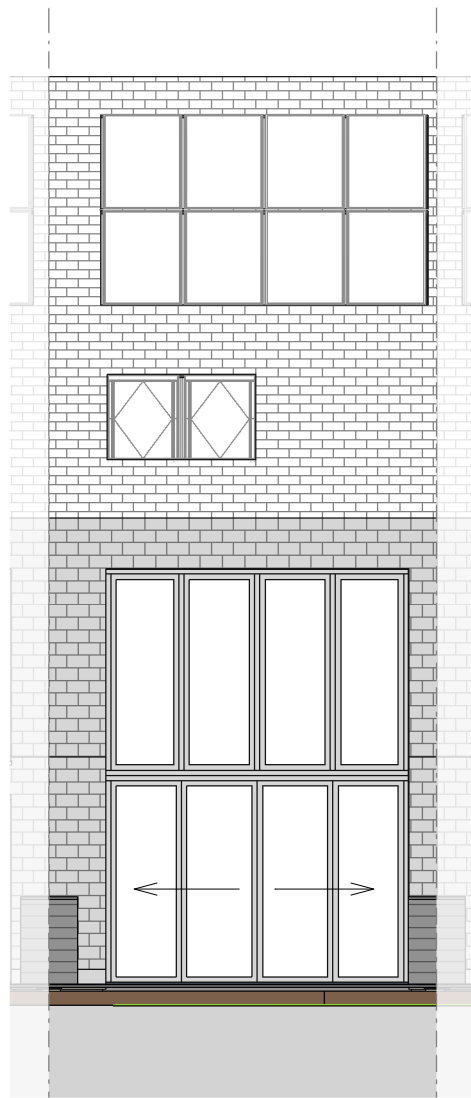

Achtergevel

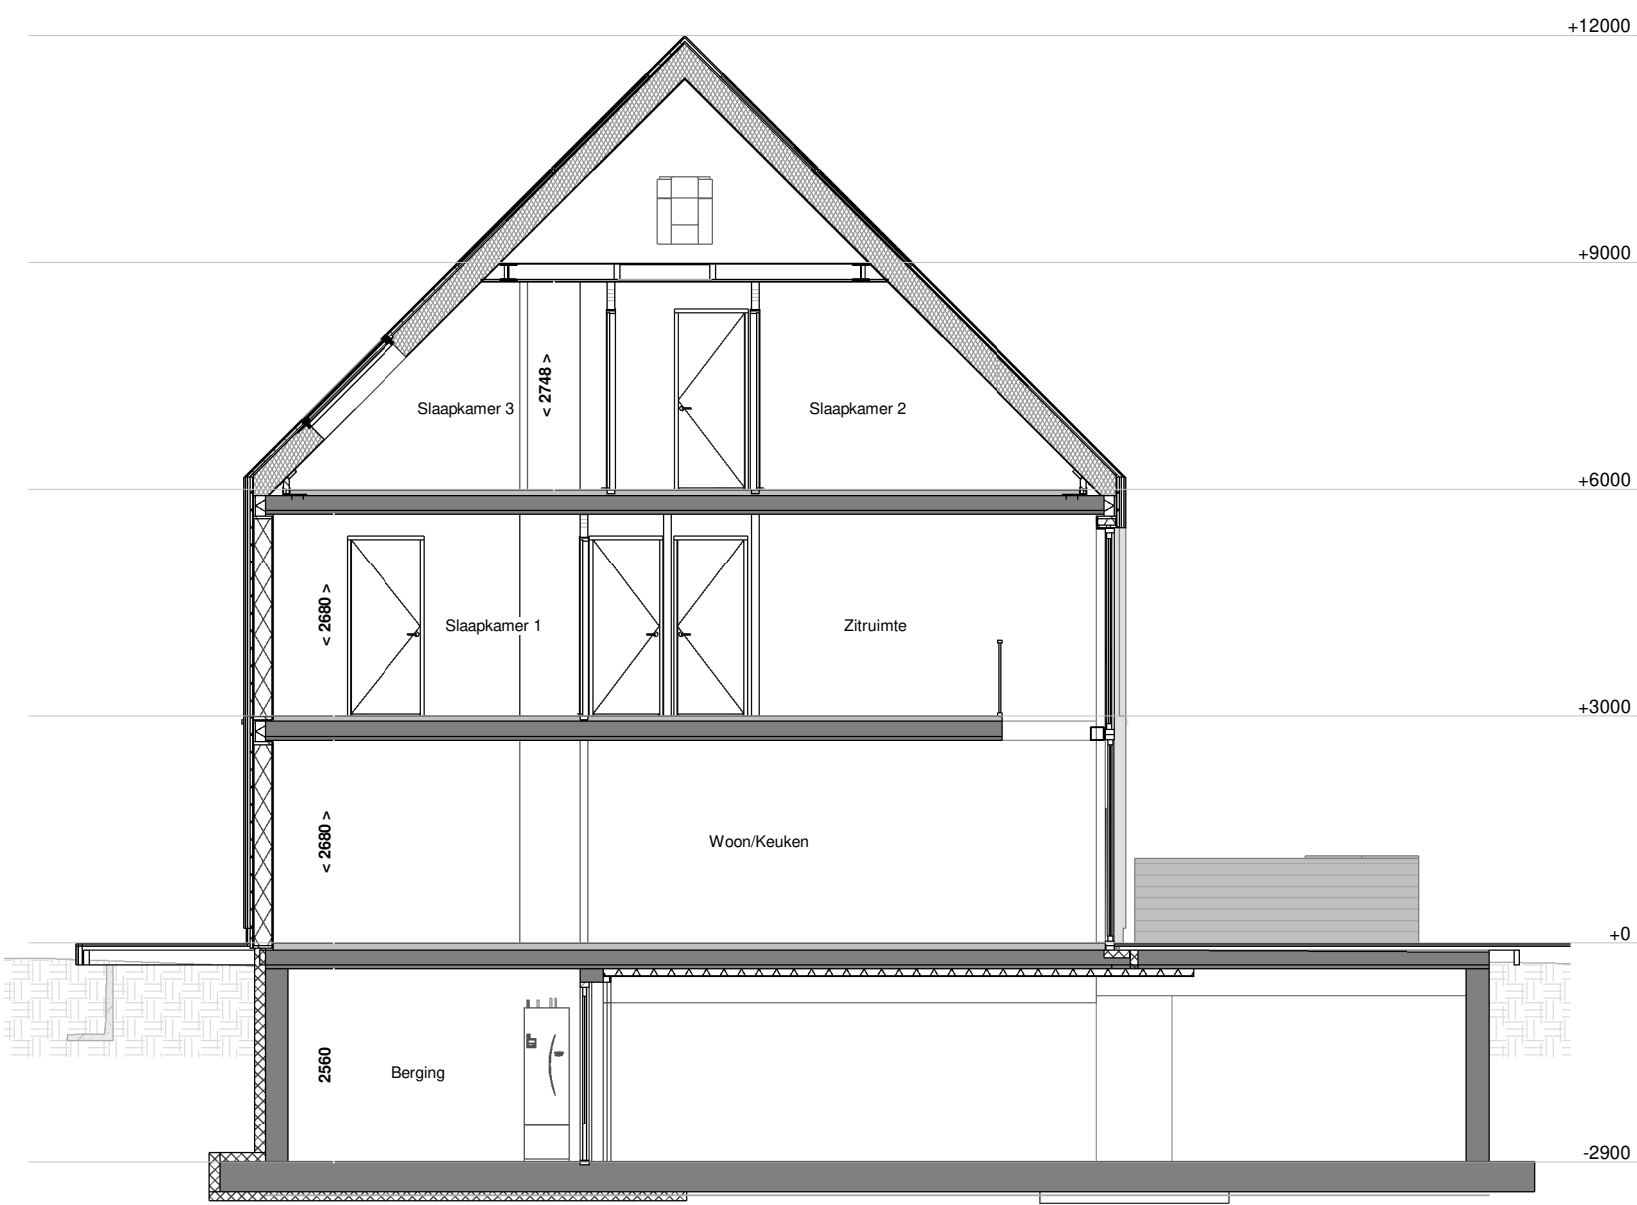

Doorsnede A-A bnr. 1.3

RENNVOOI:

ELECTRA EN MATERIALEN

(N.B.: niet alle in het rennvooi aangegeven symbolen hoeven te zijn toegepast)

- schakelaar enkelpolig
- lichtsterkte regelaar (dimmer)
- schakelaar tweepolig
- mv driefasenschakelaar
- serieschakelaar
- wisselschakelaar
- trekschakelaar
- kruisschakelaar
- plafondlichtpunt
- wandaansluitpunt verlichting
- wandaansluitpunt verlichting buiten
- verlichtingsarmatuur waterdicht
- wandcontactdoos enkel geaard
- wandcontactdoos enkel waterdicht
- wandcontactdoos dubbel geaard verticaal
- wandcontactdoos dubbel geaard horizontaal
- contactdoos 3 fasen nul en aarde
- bedrade leiding
- buitenkraan
- verdelers vloerverwarming (afmetingen indicatief)
- omvormer PV
- elektrische radiator
- gasbeton
- kalkzandsteen (uitvoering caldubo)
- HSB-geïsoleerd met leisteen afwerking
- prefab beton
- ihwg beton
- houtskeletbouw wand
- woningscheidende wand
- WBDBO = 60 min
- CO2 sensor
- RH sensor
- RF sensor
- bedraad perlex aansluiting t.b.v. koken
- 230V voeding tbv hoofdbediening mv
- telecom aansluiting
- thermostaat
- water aansluiting
- loze leiding
- centraal aardpunt
- data
- bel
- drumknop bel
- rookmelder
- mechanische ventilatie uit de wand
- inblaaspunt
- afzuigpunt
- contactdoos 1-voudig beschermingscontact

- Om eenvoudig aan de eisen met betrekking tot daglichttoetreding te voldoen is bij een aantal type woningen de zogenaamde 'rijlatiep methode' toegepast. Dit houdt in dat een verlichtingsgebied kleiner wordt aangenomen dan de fysieke afmetingen van het gebied.
- Indelingen van sanitaire ruimtes, keukens en plaatsbepaling technische onderdelen zijn indicatief!
- afwerking t.b.v. terras gerecycled kunststof
- PV panelen (indak systeem)
- draai-kiep raam
- kiep raam


Voor accoord d.d.:
De verkrijger(s):

Er kunnen geen rechten worden ontleend aan de volgende op deze tekening aanwezige zaken:

- Artist impressions en 3D weergaves
- Situatietekening en inrichting openbaar gebied
- Gewaarschreven van overtuiging anders op deze tekening aangegeven bebouwing
- Weergaves van aangrenzende bebouwing zoals bouwmuren, optionele uitbouwen, etc. zijn mogelijk aan veranderingen onderhevig.

De op tekening aangegeven maatvoeringen zijn in millimeters, excl. (wand) afwerkingen en kunnen in de praktijk afwijken.

De plattegronden zijn qua maatvoering niet geschikt voor opdrachten door koper aan derden.

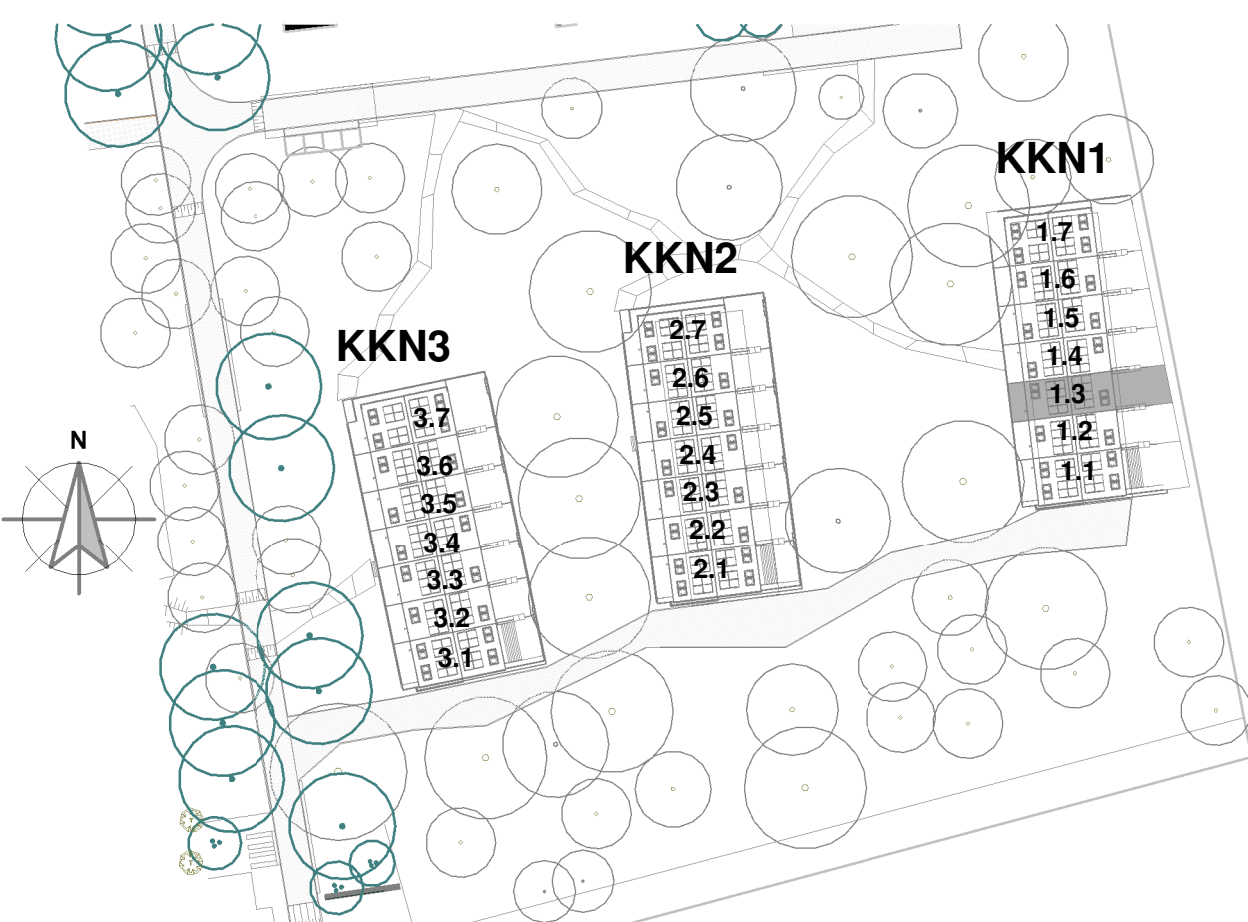

situatie



Blok: KKN1

revisie nr.: omschrijving: datum: door:

Boogschutterstraat 44, 7324 BA APELDOORN
T +31 (0)55 578 84 41
E ufkes@ufkeswoning.nl
I https://www.ufkesapeldoorn.nl
Kok nr. 08040781

project: Buitenplaats Koningsweg

onderdeel: Verkoop bouwnummer 1.3

opdr.gewer: Buitenplaats Koningsweg BV

getek.: ML

schaal: 1:50/1:100

proj. nr.: 18005

blad: 400-1.3

datum: 10-05-2022

format: A1L 1051*594mm

status: DEFINITIEF

Correspondentieadres:
Postbus 485 7300 AL Apeldoorn

© Deze tekening is eigendom van Buitenplaats Koningsweg. Het is niet toegestaan deze tekening te kopiëren, te verspreiden of te gebruiken voor andere doeleinden.

ELECTRA EN MATERIALEN
(N.B.: niet alle in het renvooi aangegeven symbolen hoeven te zijn toegepast)

- | | | | | | | | | | | | | |
|---|-------------|----------------------|----------|------------------------------------|---------------------------------------|--|----------------------------|--------------------|-------------------------------------|---------------|--------------|---|
| veranderde vloerbedekking (afmetingen indicatief) | omvormer PV | elektrische radiator | gasbeton | kalkzandsteen (uitvoering caldubo) | HSB-geïsoleerd met leisteen afwerking | prefab beton | litwg beton | huiskantelbouwwand | woningscheidende wand WOI60 – 60 mm | vloeromkustak | vloeroppervl | <p>Om eenvoudiger aan de eisen met betrekking tot daglichttoetreding te voldoen is bij een aantal type woningen de zogenaamde 'krijtsteengeproef' toegepast. Dit houdt in dat een ventilatieklep kleiner wordt aangenomen dan de fysieke afmetingen van het gebied.</p> <p>Indelingen van sanitaire ruimtes, keukens en plaatsbepaling technische onderdelen zijn indicatief!</p> |
| | | | | | | afwerking t.p.v. terras gerecycled kunststof | PV panelen (indak systeem) | draai-kiepraam | kiepraam | | | |

Er kunnen geen rechten worden ontleend aan de volgende op deze tekening aanwezige zaken:

- Artist impressies en 3D weergaves
- Situatietekening en inrichting openbaar gebied
- Gevelaanzichten van eventueel andere op deze tekening aangegeven bebouwing
- Weergaves van aangrenzende bebouwing zoals bouwmuren, optionele uitbouwen, etc. zijn mogelijk aan veranderingen onderhevig

De op tekening aangegeven maatvoeringen zijn in millimeters, excl.(ward) afwerkingen en kunnen in de praktijk afwijken.


De plattegronden zijn qua maatvoering niet geschikt voor opdrachten door koper aan derden.




datum: door:

 Ufkes Boogschutterstraat 44, 7324 BA APELDOORN t +31 (0)25 576 84 41 e ufkes@ufkesadvies.nl https://www.ufkesadvies.nl KvK-nr. 08040761	project: Buitenplaats Koningsweg			
	onderbied: Verkoop bouwruimte 1.4			
	opdr. gever: Buitenplaats Koningsweg BV			
	 Correspondentieadres: Postbus 495 7300 AL Apeldoorn	getek.: ML datum: 10-05-2022	schaal: 1:501:100 formaat: A1L 1051x1584mm	proj. nr.: 18005




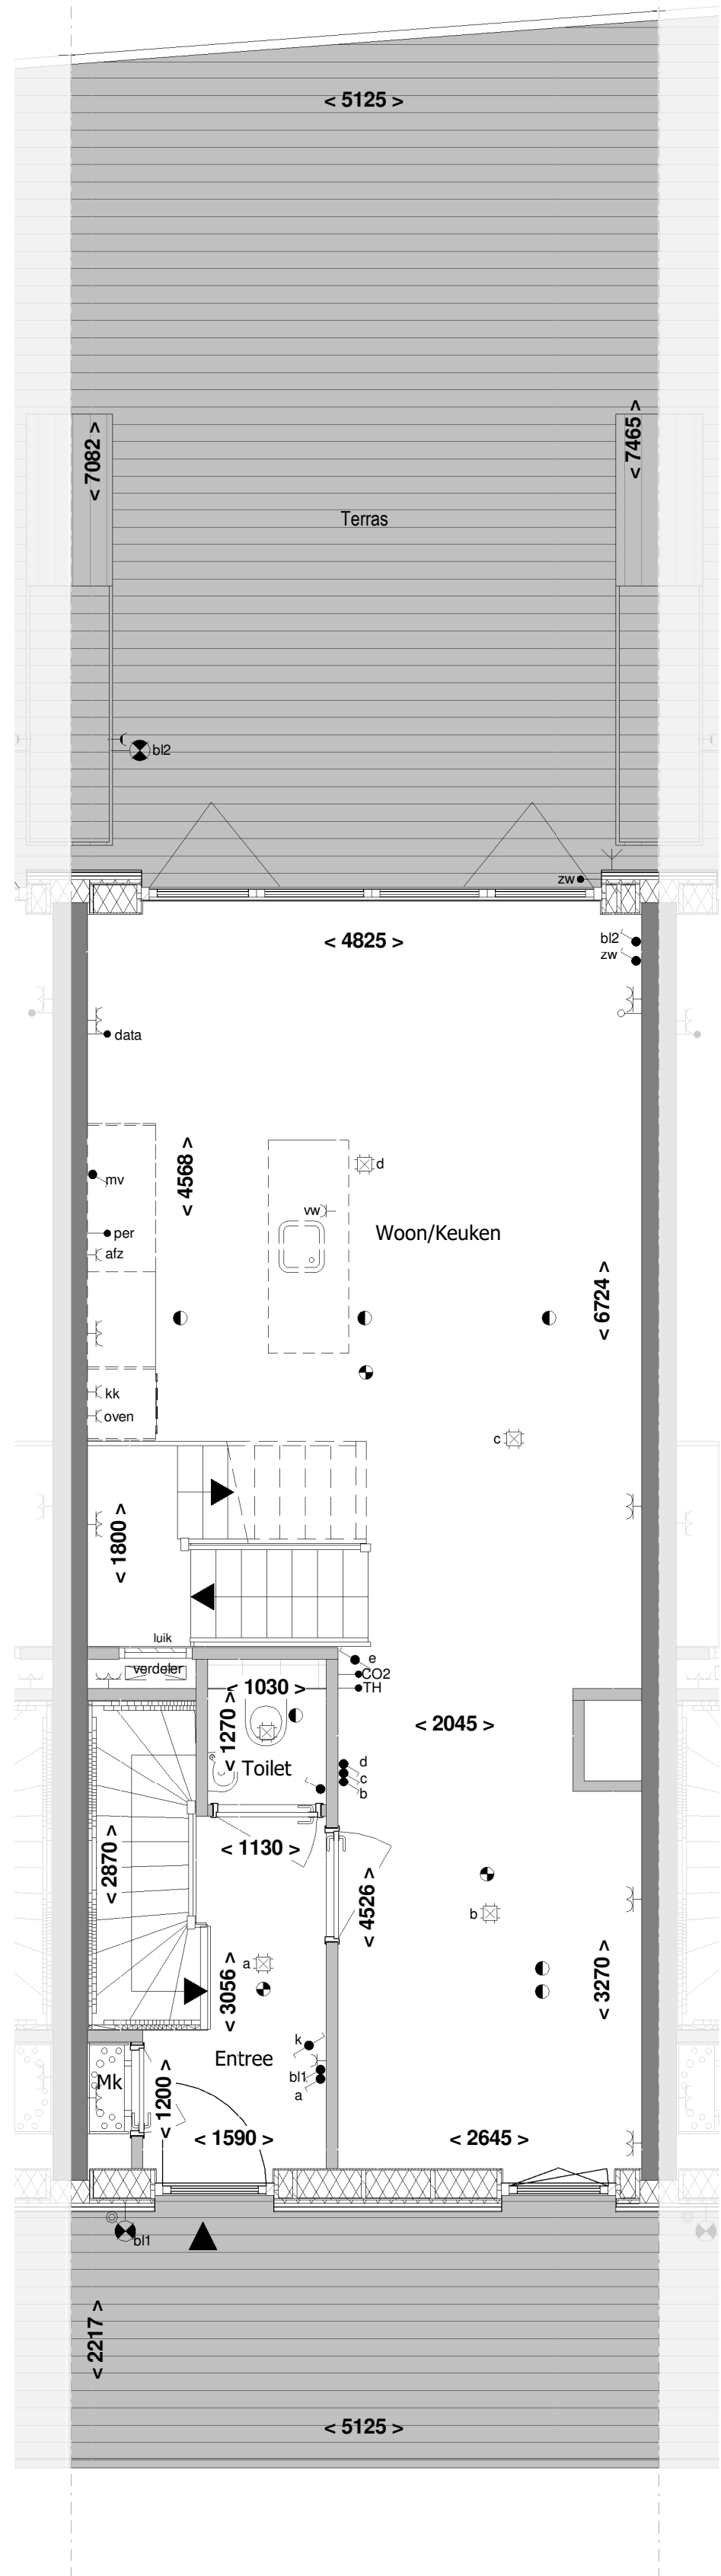


Begane grond

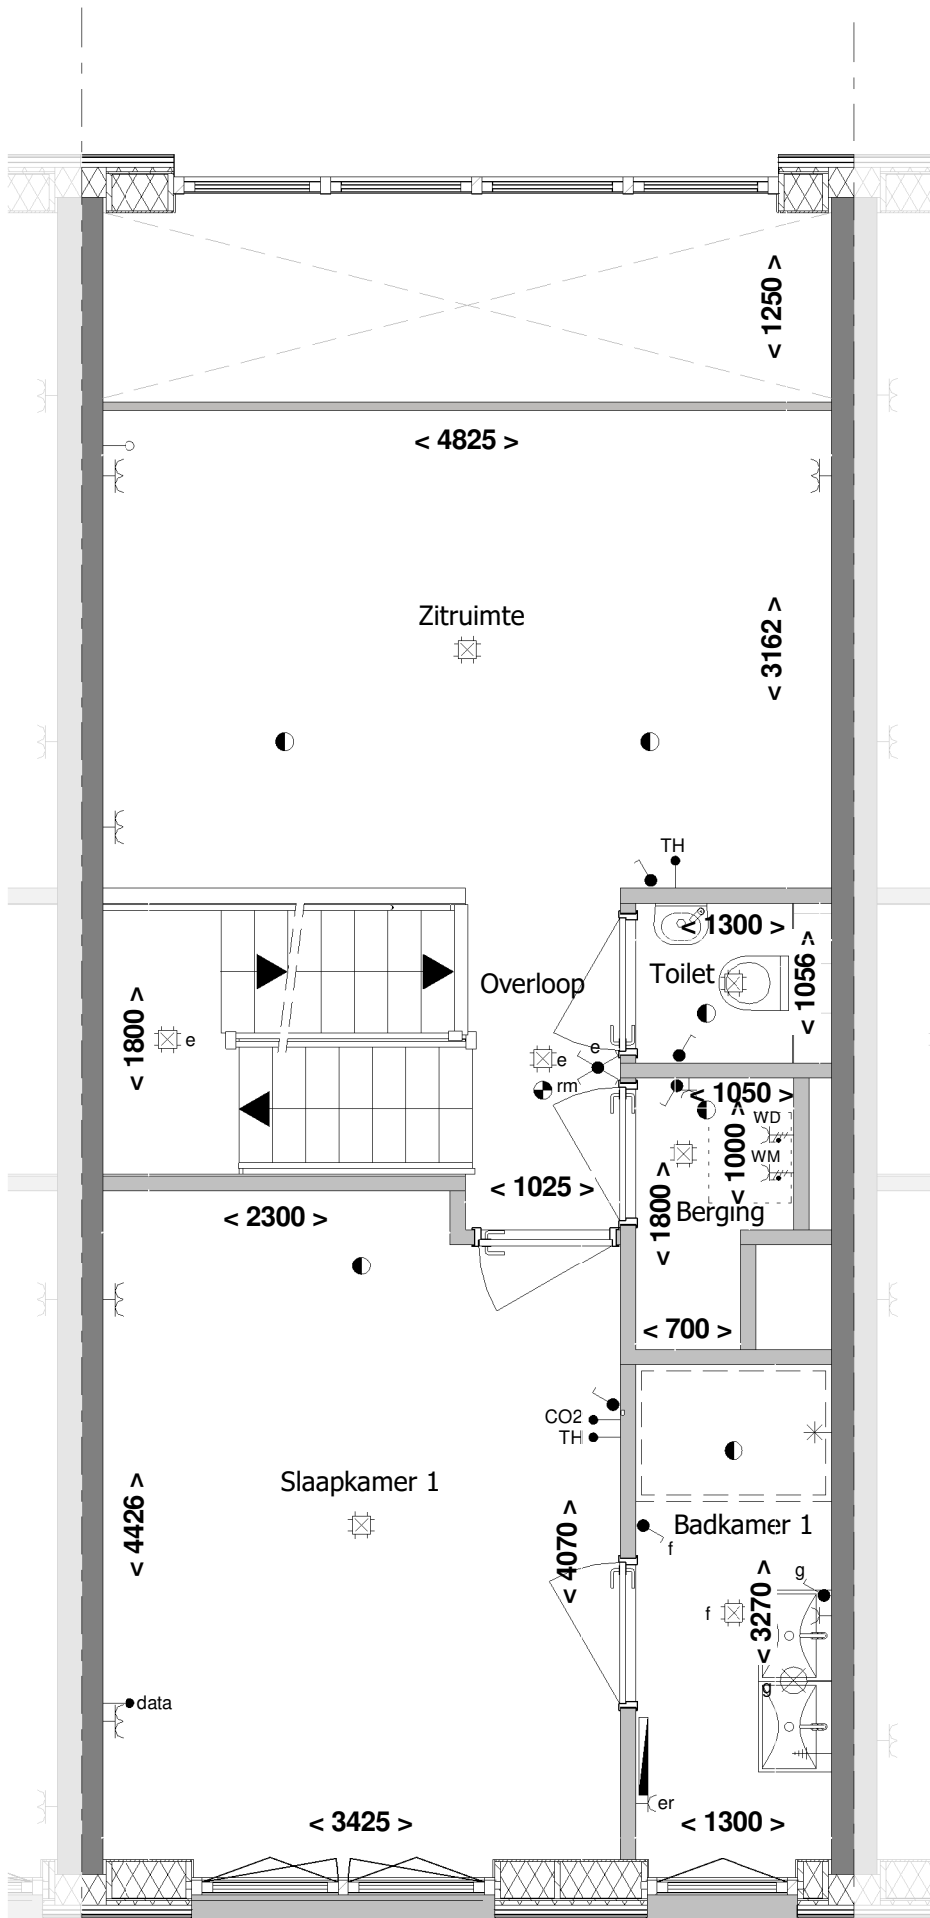


1e Verdieping

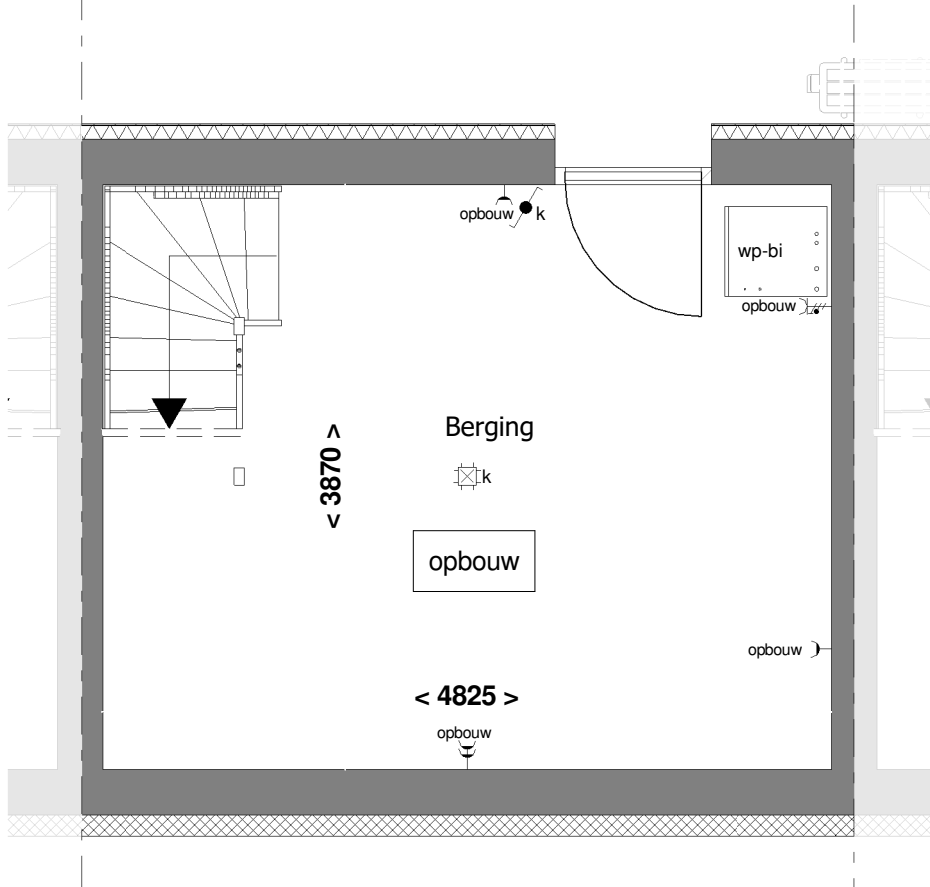


Kelder

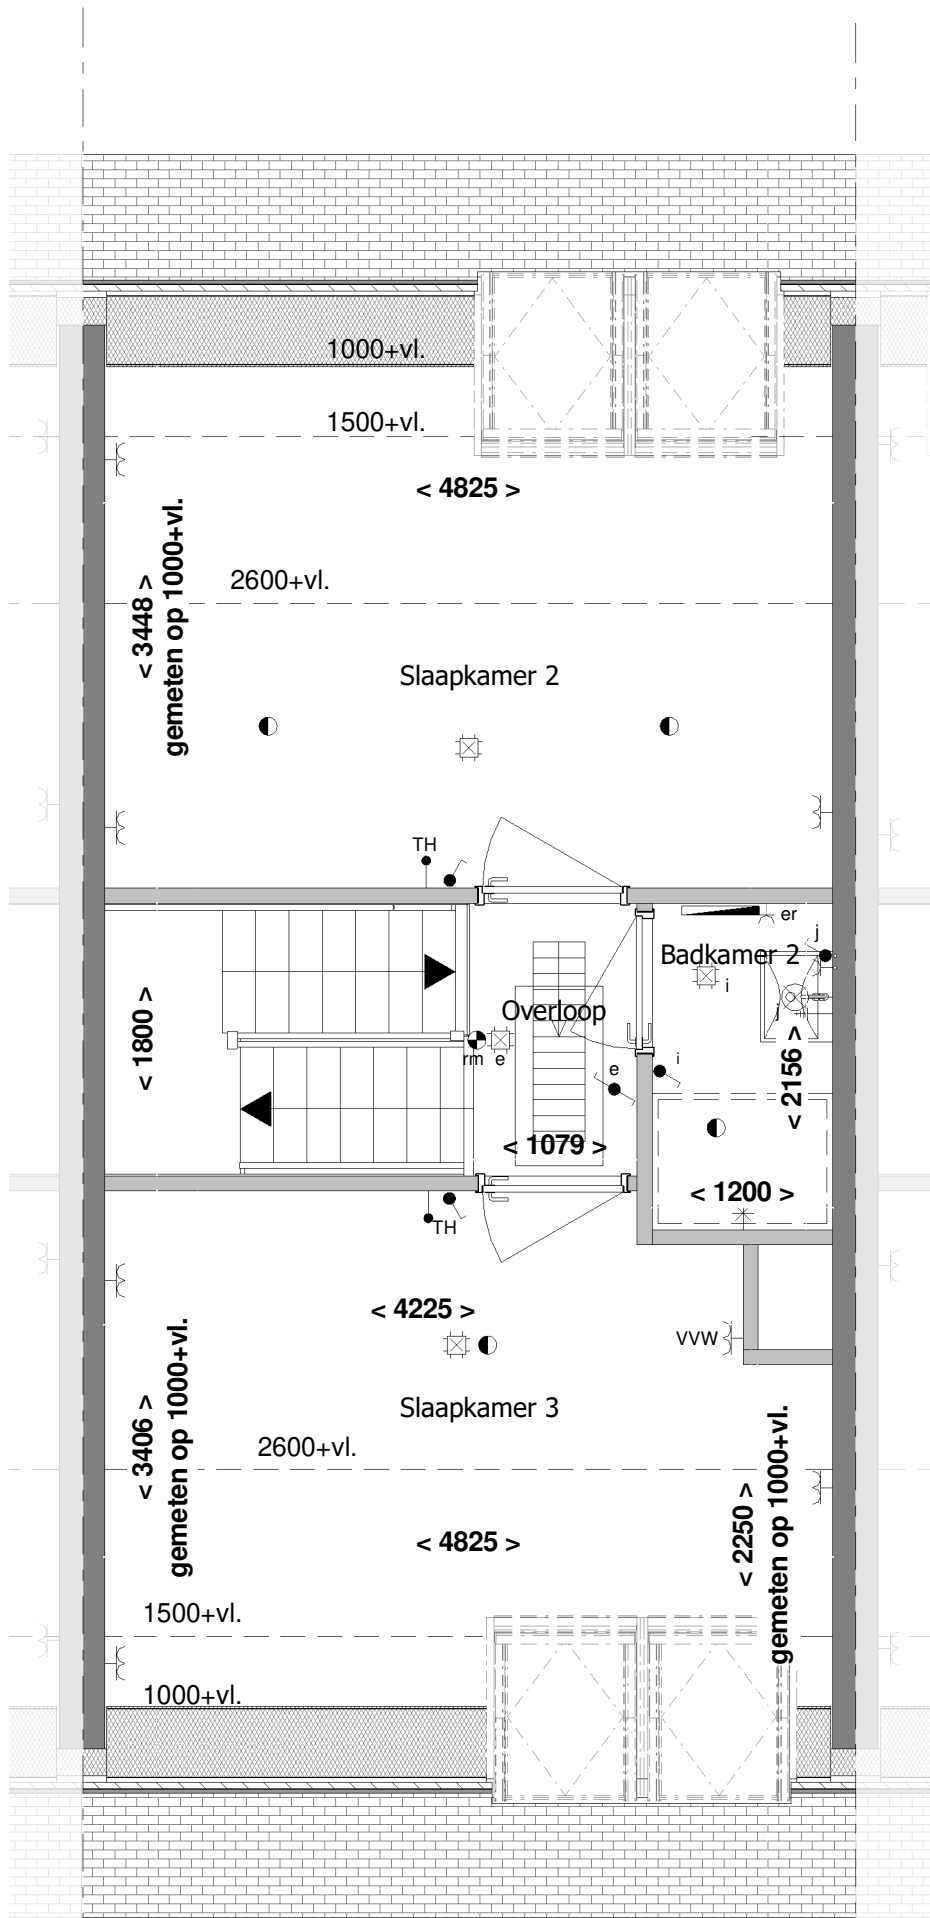


2e Verdieping

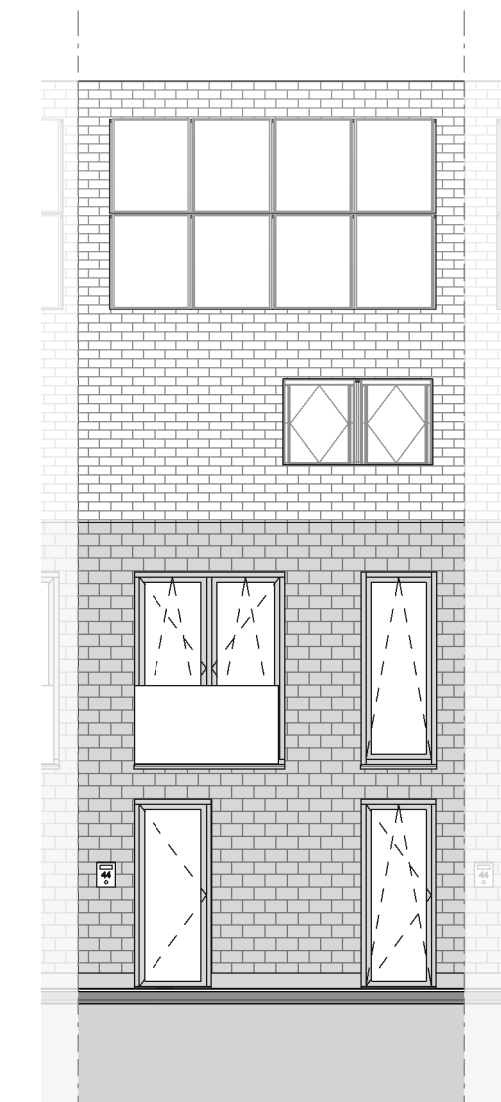


Voorgevel

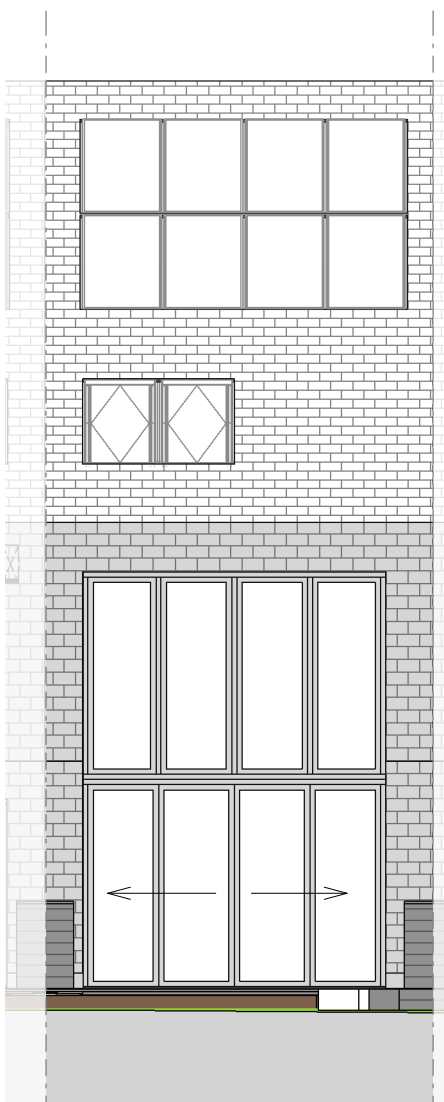


Achtergevel

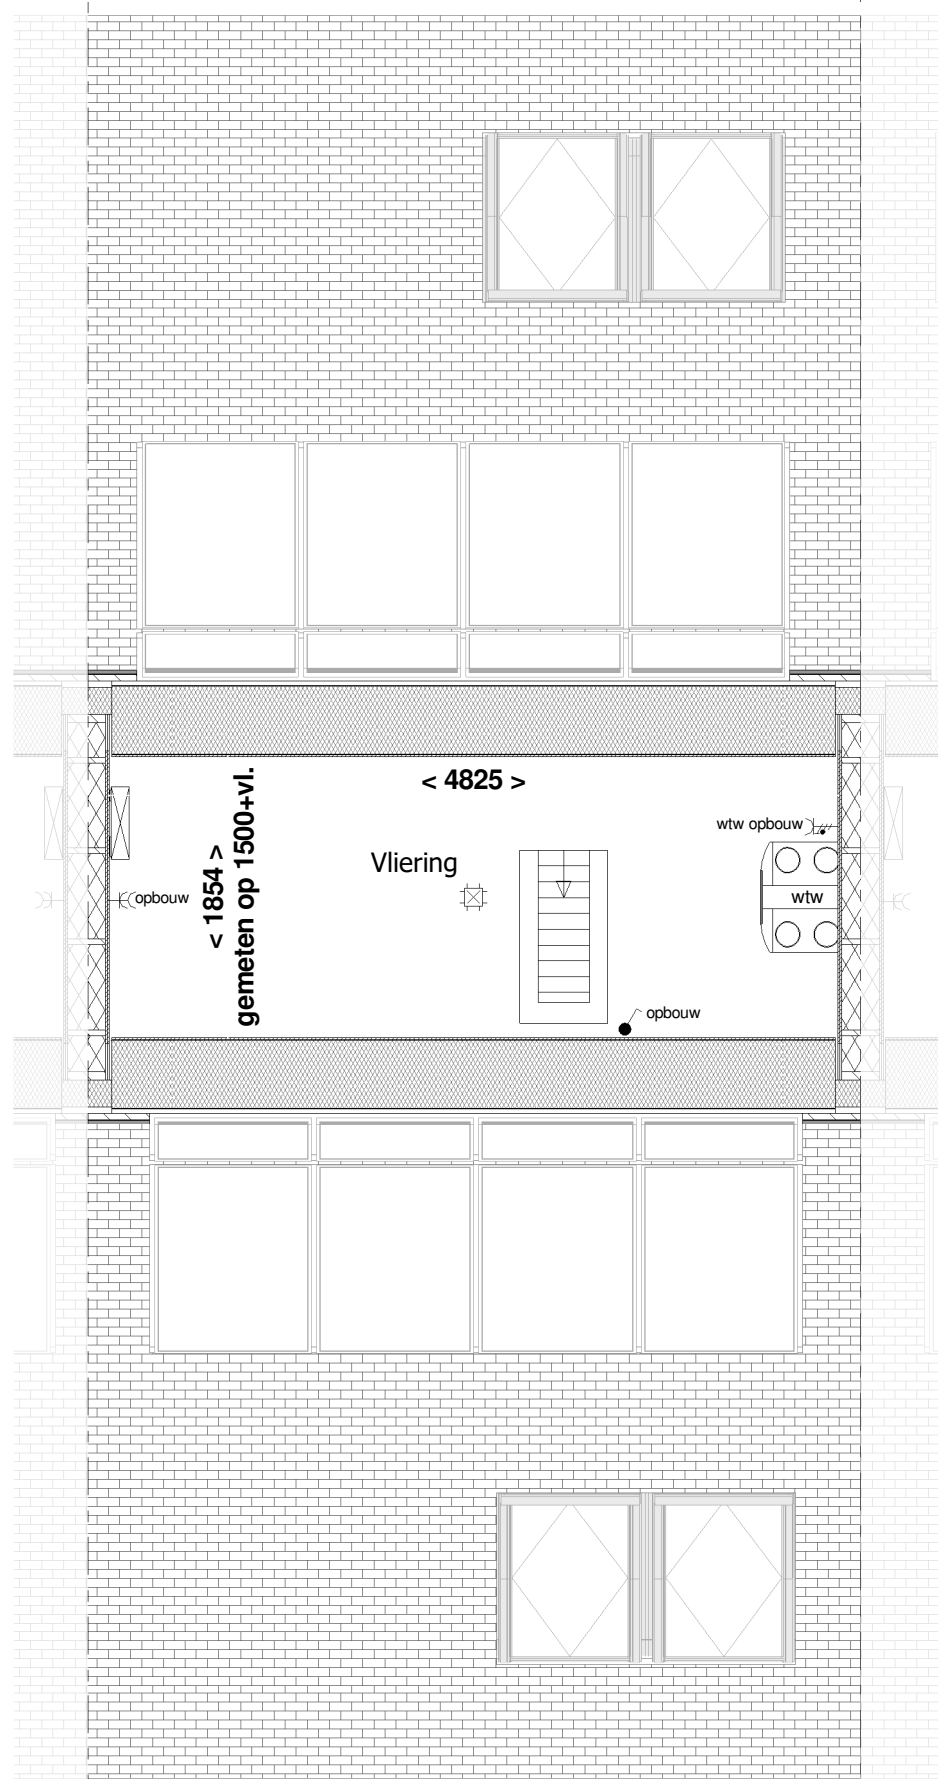

3e Verdieping

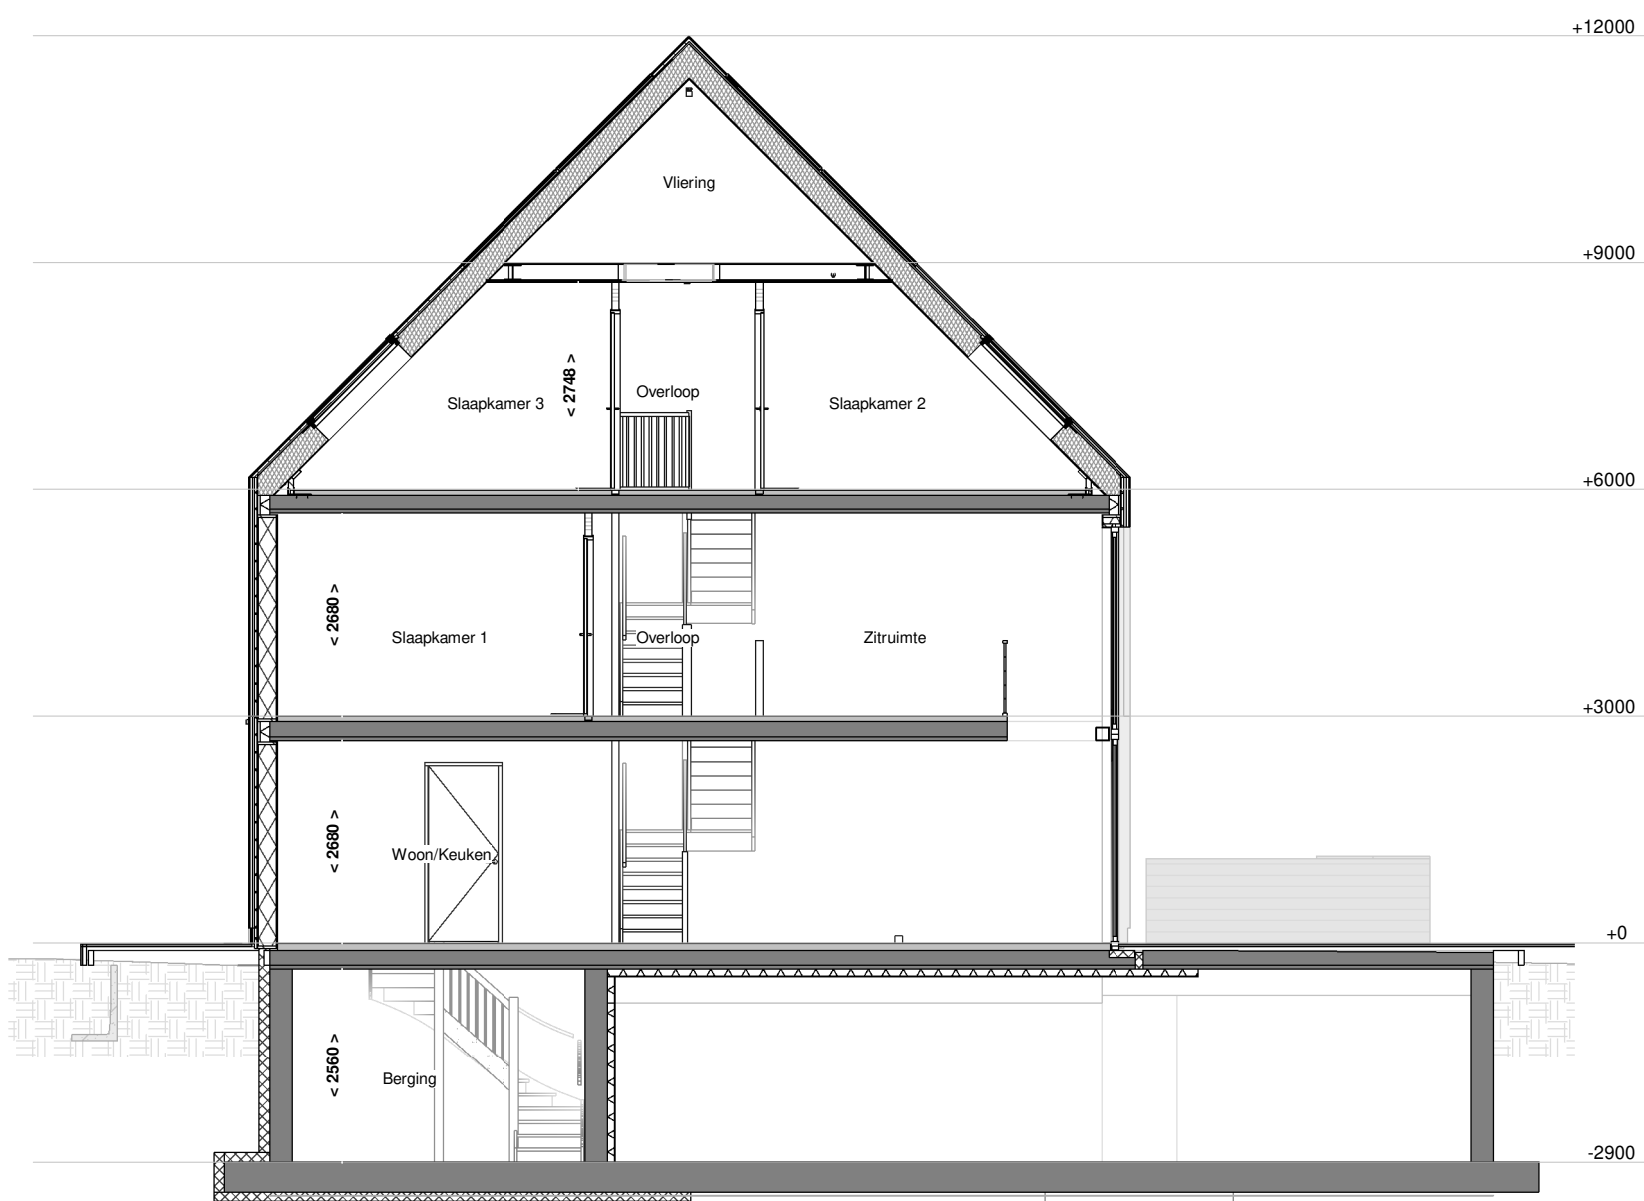

Doorsnede A-A bnr. 1.5

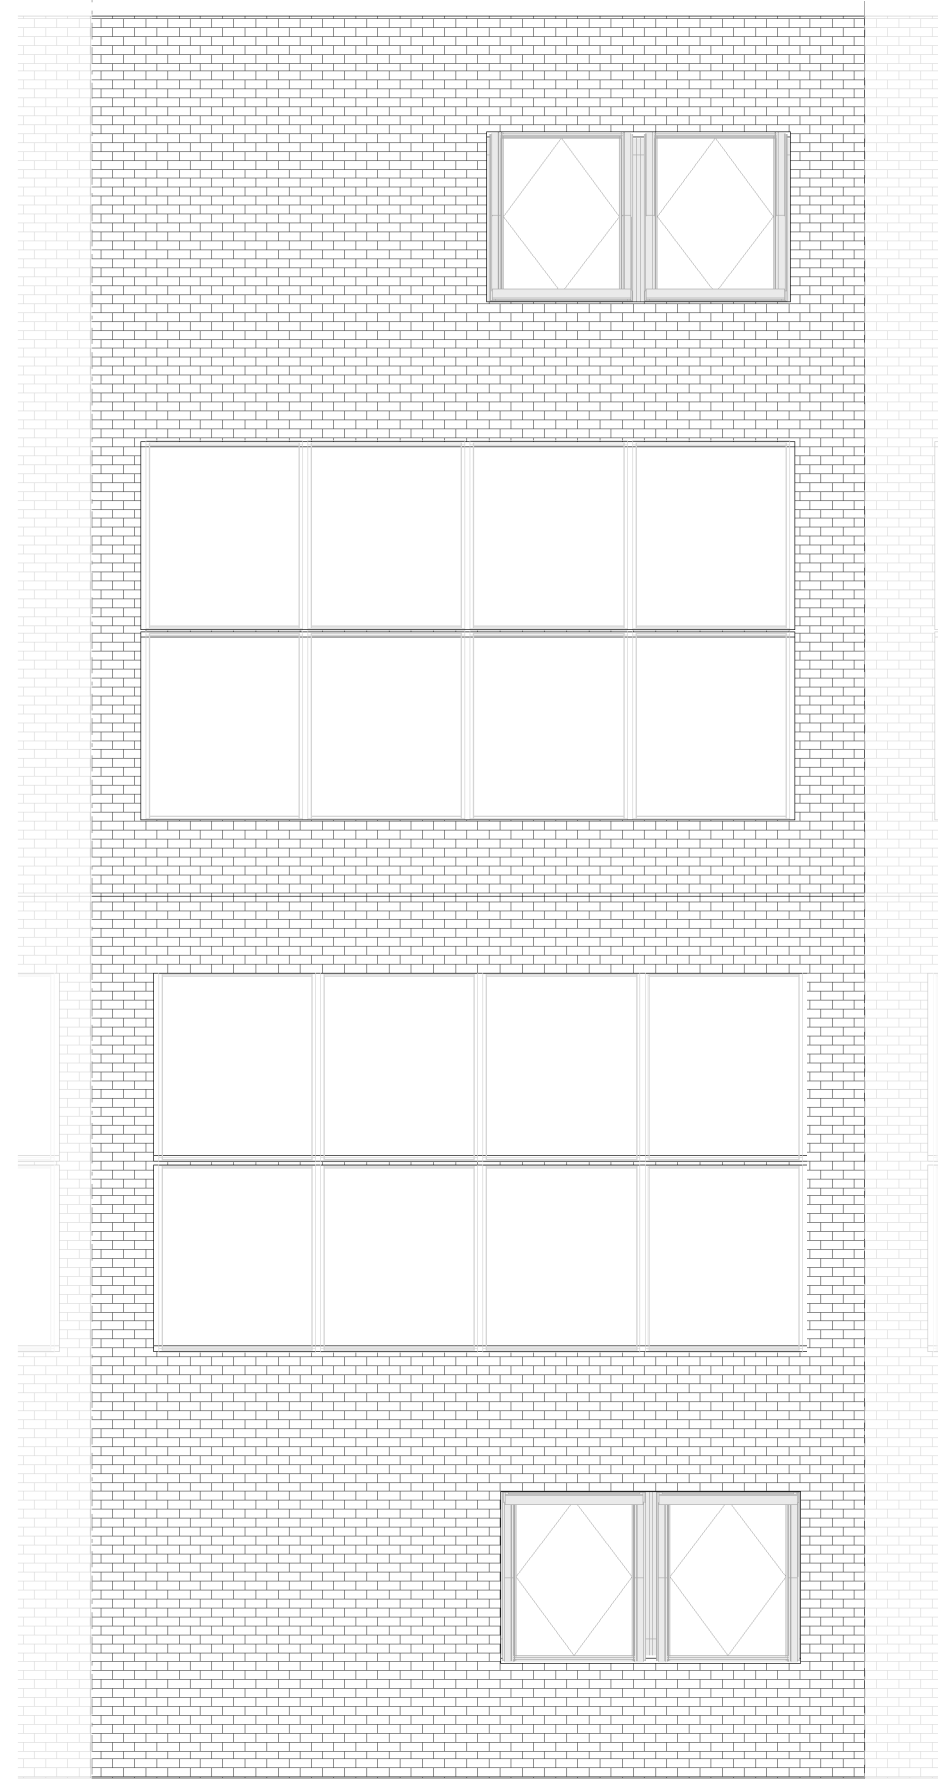

Dak

RENNVOOI:

- ELECTRA EN MATERIALEN**
(N.B.: niet alle in het rennvooi aangegeven symbolen hoeven te zijn toegepast)
- schakelaar enkelpolig
 - lichtsterkte regelaar (dimmer)
 - schakelaar tweepolig
 - mv driefasenschakelaar
 - serieschakelaar
 - wisselschakelaar
 - trekschakelaar
 - kruisschakelaar
 - plafondlichtpunt
 - wandaansluitpunt verlichting
 - wandaansluitpunt verlichting buiten
 - verlichtingsarmatuur waterdicht
 - wandcontactdoos enkel geaard
 - wandcontactdoos enkel waterdicht
 - wandcontactdoos dubbel geaard verticaal
 - wandcontactdoos dubbel geaard horizontaal
 - contactdoos 3 fasen nul en aarde
 - bedrade leiding
 - buitenkraan
- CO2
 - RH
 - RF
 - per
 - tel
 - TH
 - k of w
 - data
 - bel
 - drknop bel
 - rookmelder
 - mechanische ventilatie uit de wand
 - inb
 - afv
 - contactdoos 1-voudig beschermingscontact
- verdelers vloerverwarming (afmetingen indicatief)
 - omvormer PV
 - elektrische radiator
 - gasbeton
 - kalkzandsteen (uitvoering caldubo)
 - HSB-geïsoleerd met leisteen afwerking
 - prefab beton
 - lhwg beton
 - houtskeletbouwmuur
 - woningsscheidende wand WBD80 = 60 min
- vloerplaat
 - afwerking t.p.v. terras gerecycled kunststof
 - PV panelen (indak systeem)
 - draai-kiepraam
 - kiepraam

Om eenvoudig aan de eisen met betrekking tot daglichttoetreding te voldoen is bij een aantal type woningen de zogenaamde 'rijwaaipenmethode' toegepast. Dit houdt in dat een verlichtingsgebied kleiner wordt aangenomen dan de fysieke afmetingen van het gebied.


Indelingen van sanitaire ruimtes, keukens en plaatsbepaling technische onderdelen zijn indicatief!

Voor accoord d.d.:
De verkrijger(s):

Er kunnen geen rechten worden ontleend aan de volgende op deze tekening aanwezige zaken:

- Artis-impressies en 3D weergaves
- Situatietekening en inrichting openbaar gebied
- Gewijzigingen van eventueel andere op deze tekening aangegeven bebouwing
- Weergaves van aangrenzende bebouwing zoals bouwmuren, optionele uitbouwen, etc. zijn mogelijk aan veranderingen onderhevig.

De op tekening aangegeven afmetingen zijn in millimeters, excl. (wand) afwerkingen en kunnen in de praktijk afwijken.
De plattegronden zijn qua maatvoering niet geschikt voor opdrachten door koper aan derden.

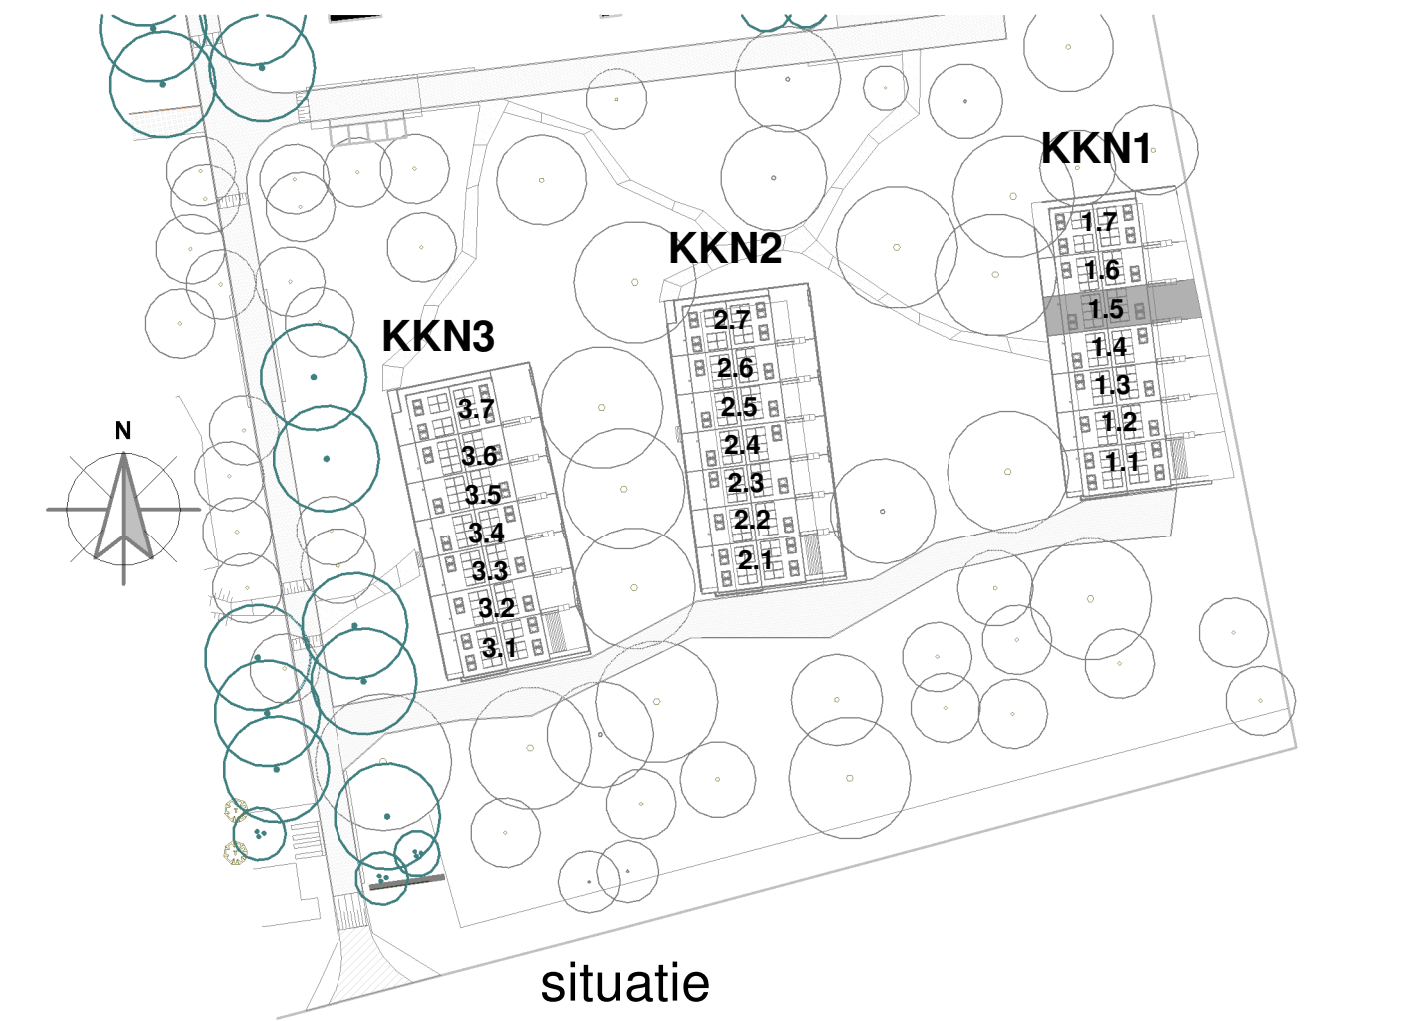

Blok: KKN1

revisie nr: omschrijving: datum: door:

Ufkes
Boogschutterstraat 44, 7324 BA APELDOORN
T +31 (0)55 578 84 41
E ufkes@ufkesreessels.com
I https://www.ufkesapeldoorn.nl
Kok.nr. 08040781

Correspondentieadres:
Postbus 485 7300 AL Apeldoorn

project: Buitenplaats Koningsweg
onderdeel: Verkoop bouwnummer 1.5
opdr.gever: Buitenplaats Koningsweg BV

getek.: ML
datum: 10-05-2022

schaal: 1:50/1:100
formaat: A1/L
1051*594mm


proj. nr.:
blad:

18005
400-1.5


status: DEFINITIEF




© 2022 Ufkes

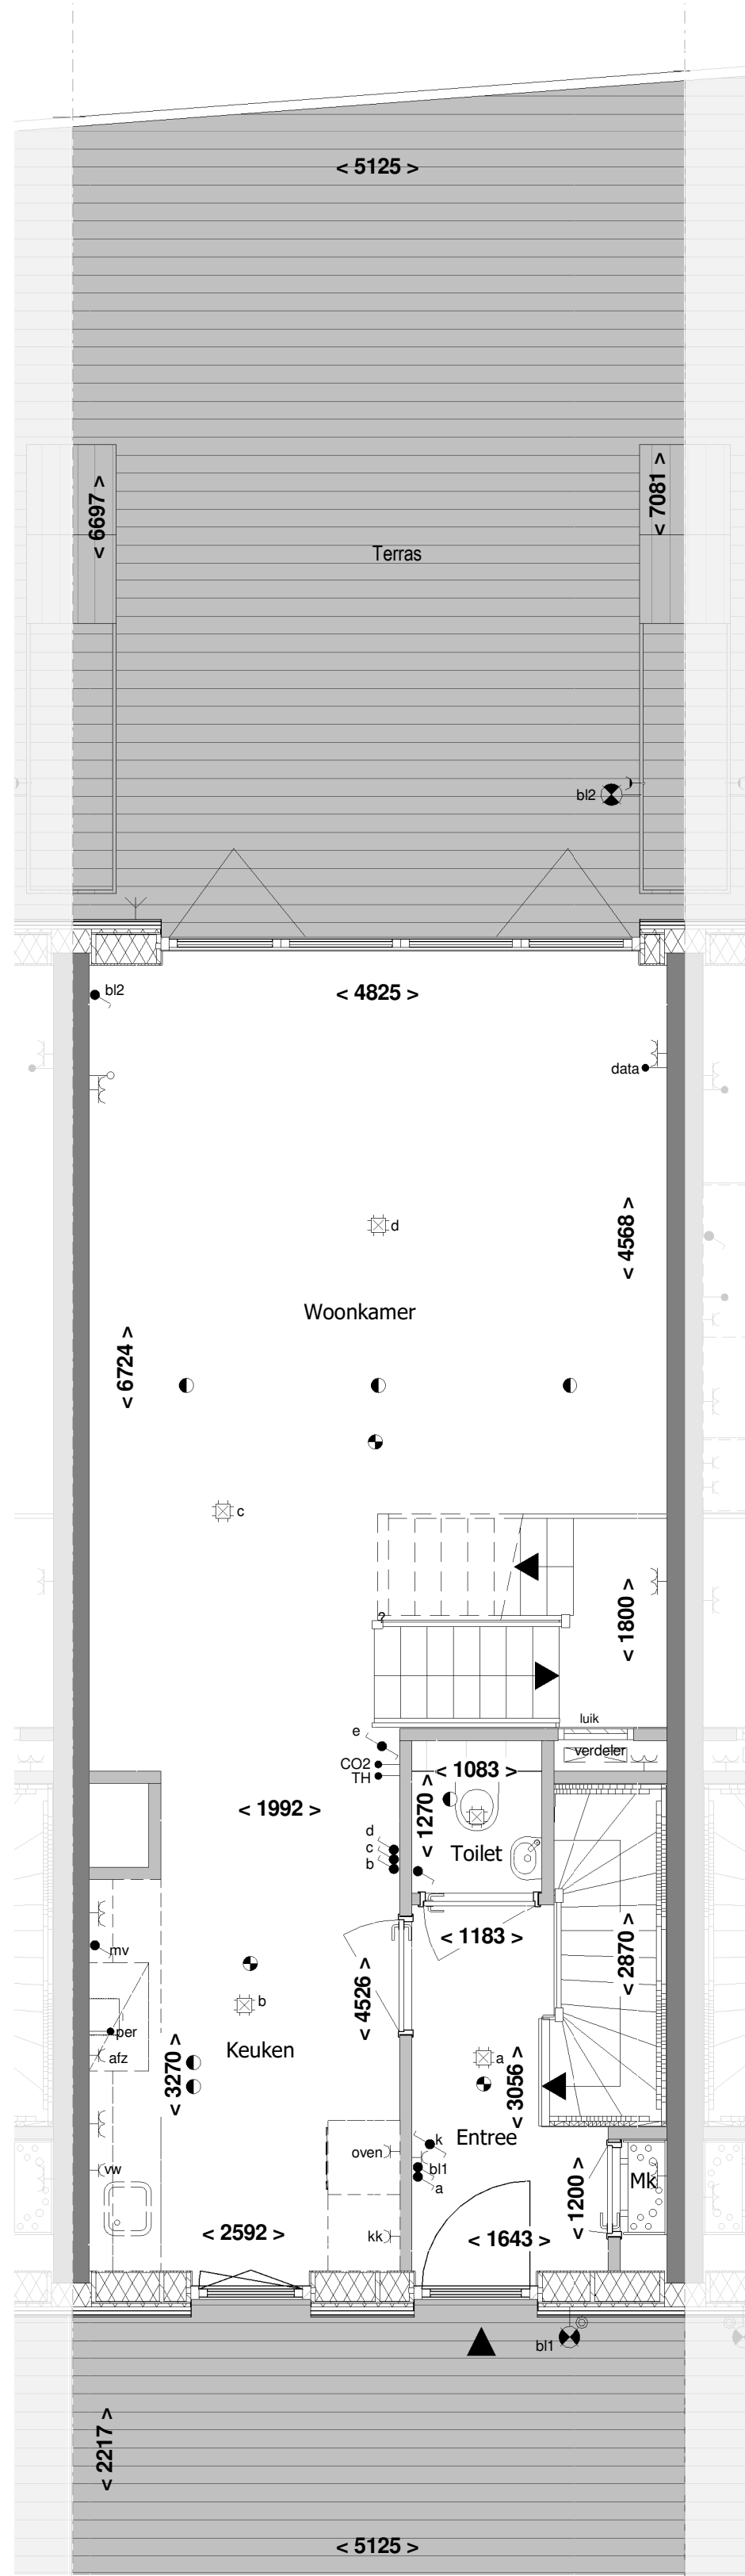


Begane grond

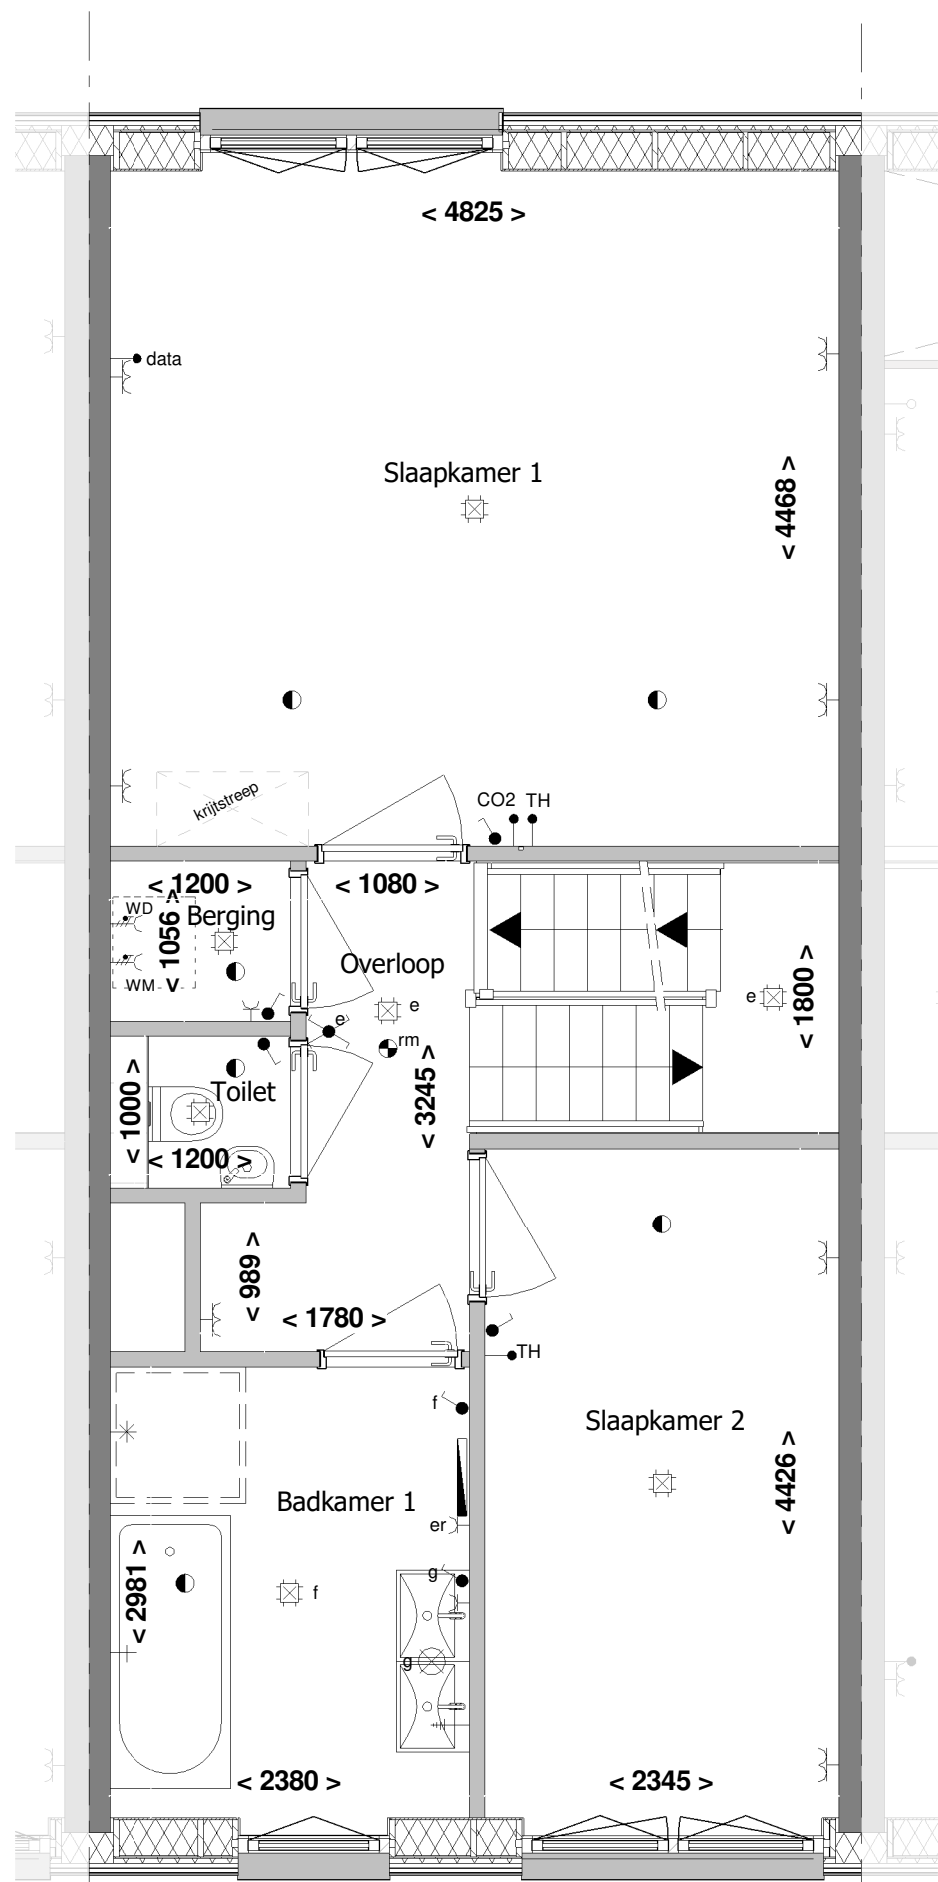


1e Verdieping

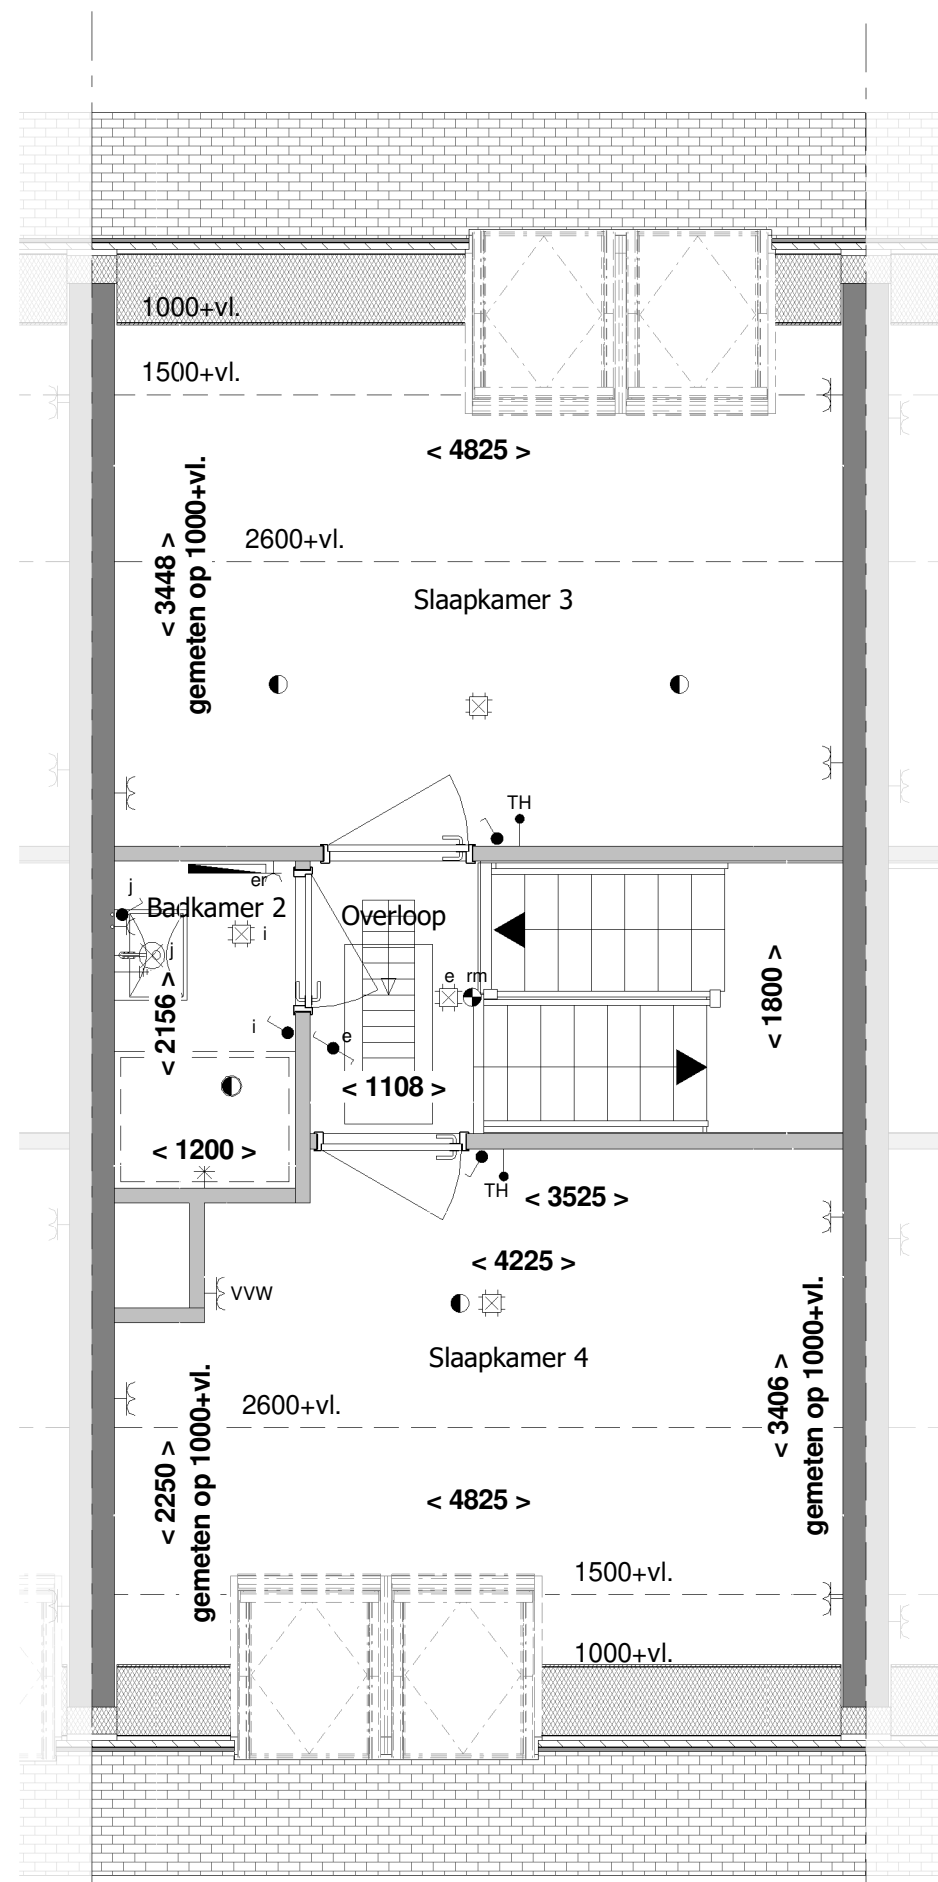


2e Verdieping

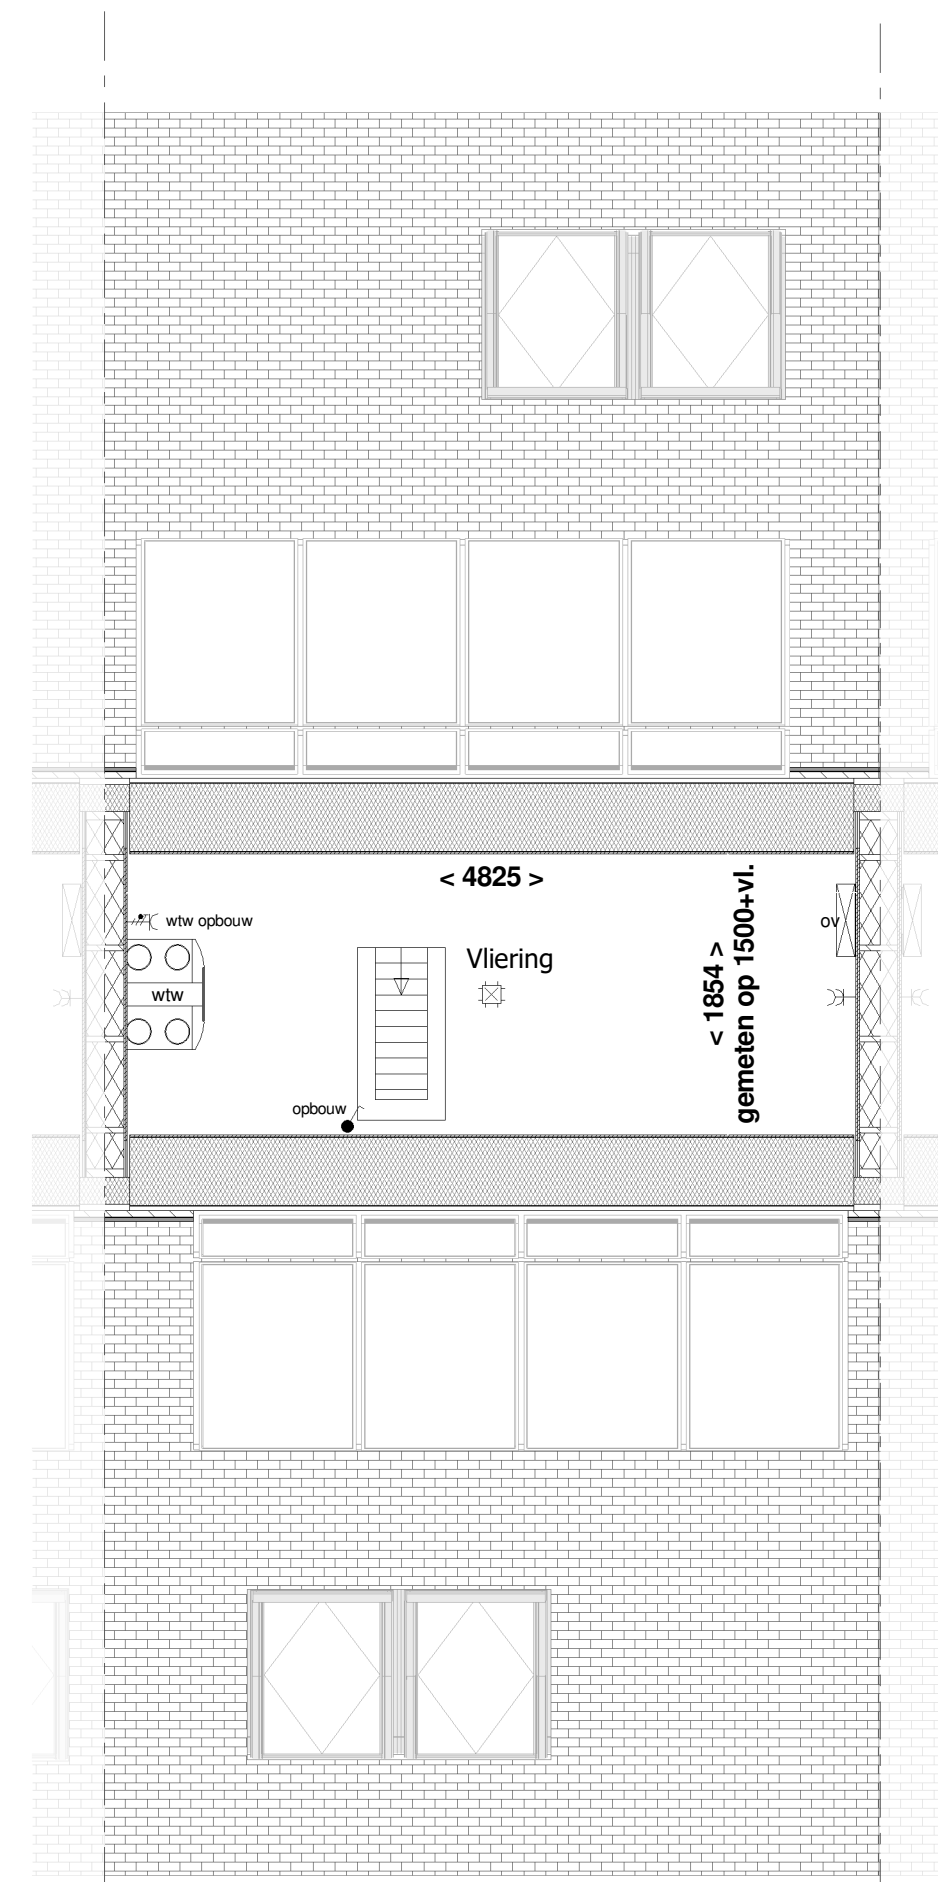


3e Verdieping

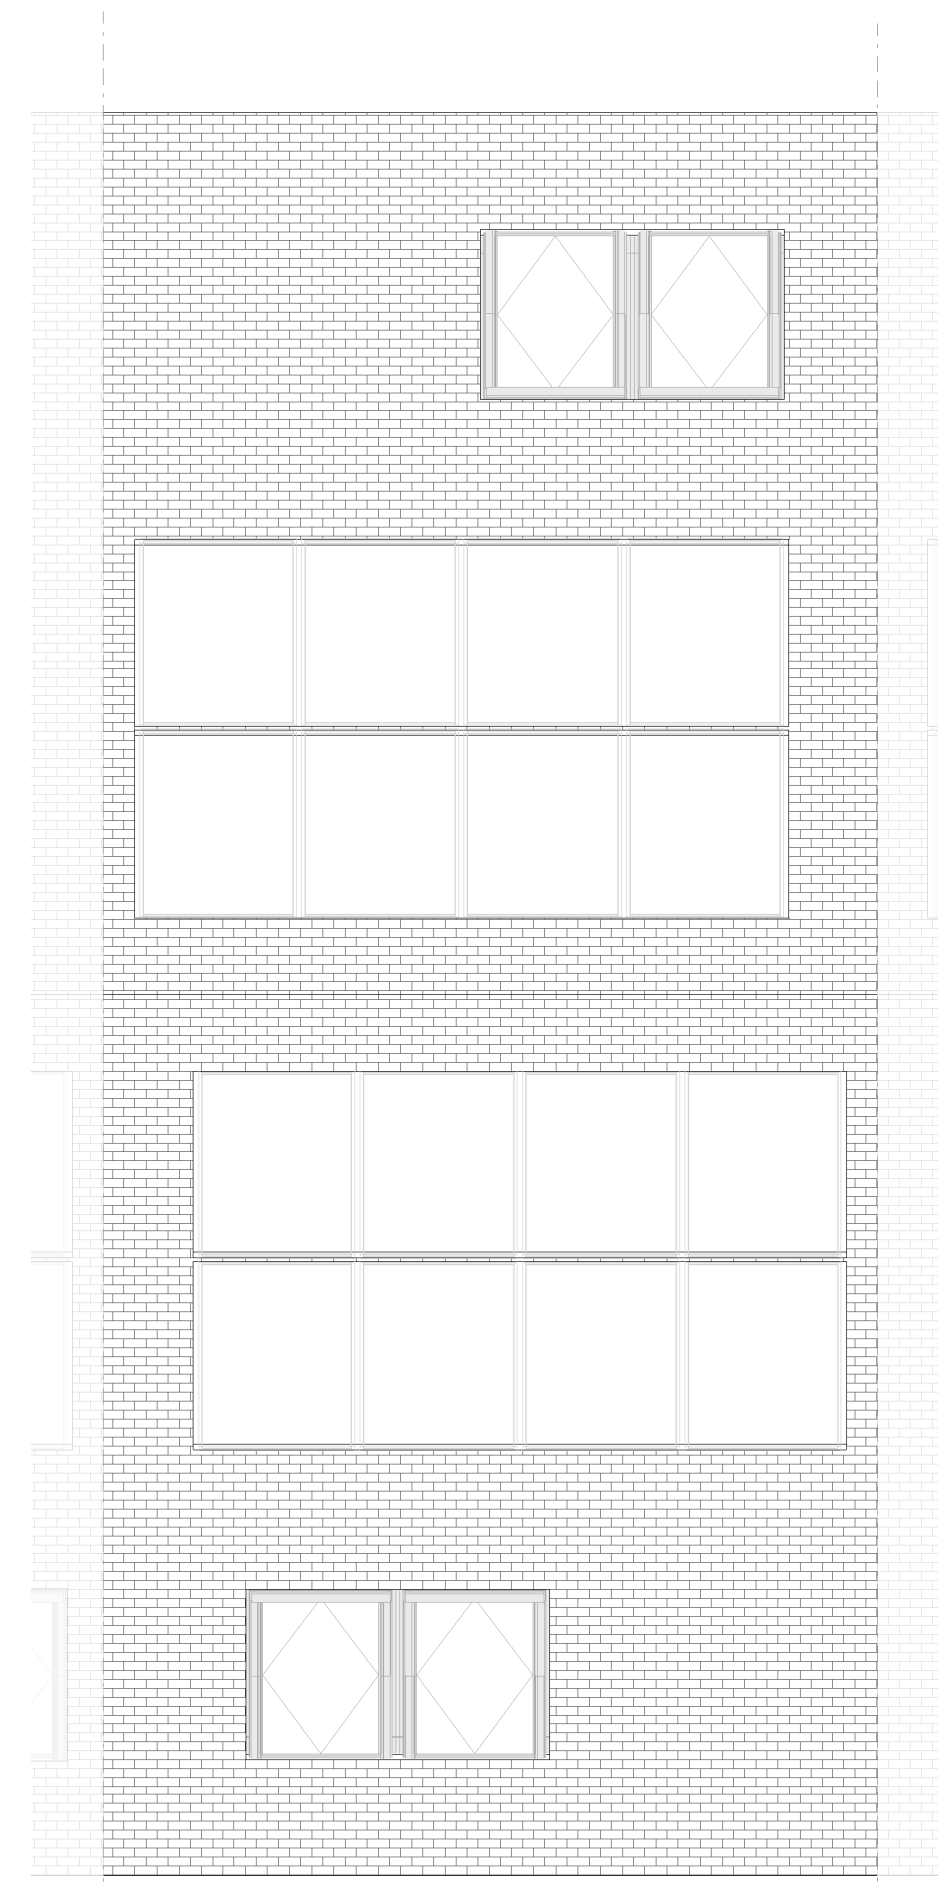


Dak

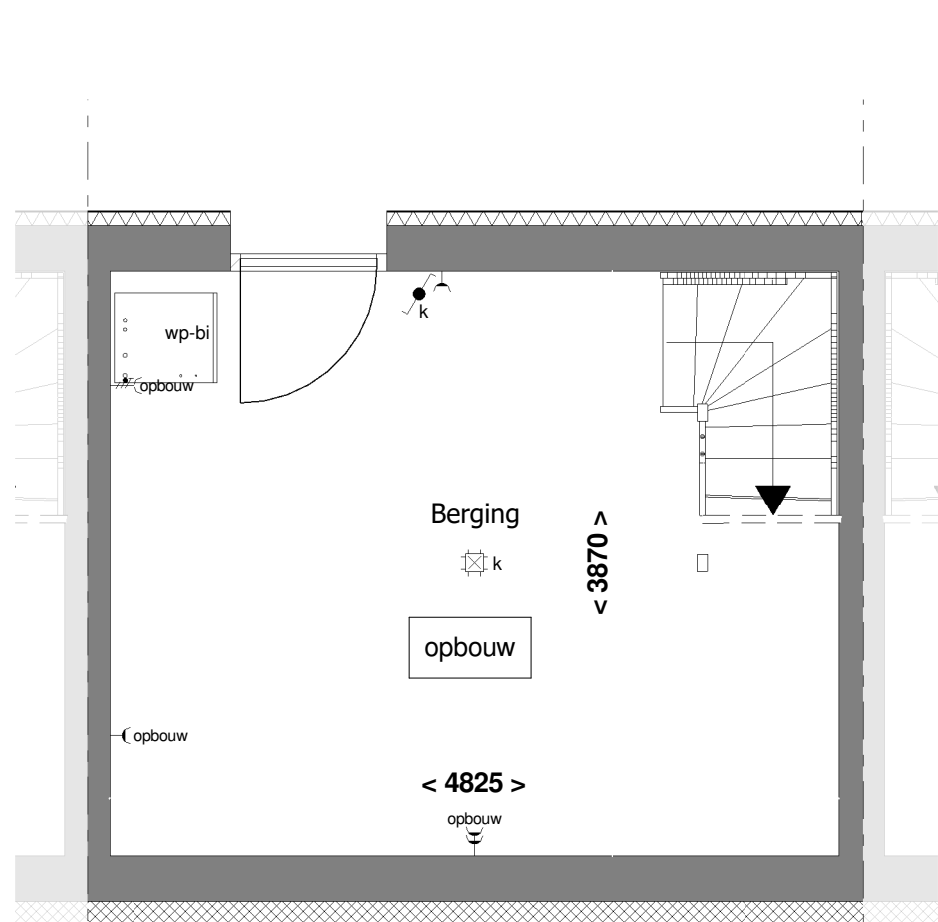

Kelder

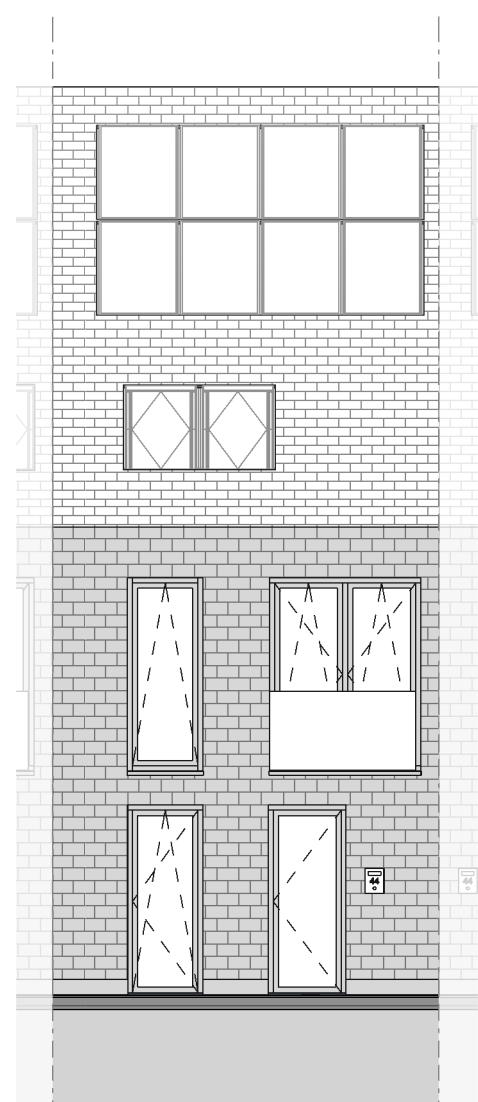

Voorgevel

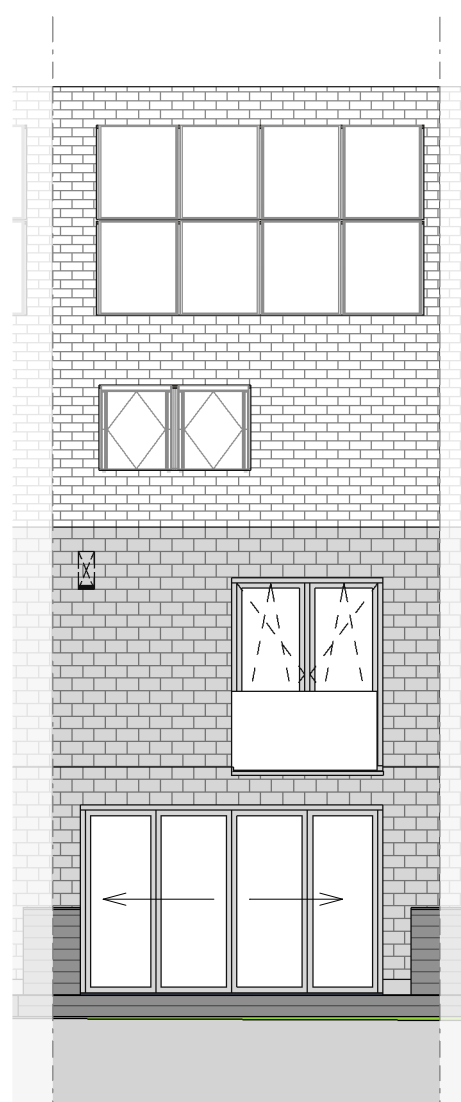

Achtergevel



Doorsnede A-A bnr. 1.6

RENNVOOI:

ELECTRA EN MATERIALEN

(N.B.: niet alle in het rennvooi aangegeven symbolen hoeven te zijn toegepast)

- schakelaar enkelpolig
- lichtsterkte regelaar (dimmer)
- schakelaar tweepolig
- mv driefasenschakelaar
- serieschakelaar
- wisselschakelaar
- trekschakelaar
- kruisschakelaar
- plafondlichtpunt
- wandaansluitpunt verlichting
- wandaansluitpunt verlichting buiten
- verlichtingsarmatuur waterdicht
- wandcontactdoos enkel geaard
- wandcontactdoos enkel waterdicht
- wandcontactdoos dubbel geaard verticaal
- wandcontactdoos dubbel geaard horizontaal
- contactdoos 3 fasen nul en aarde
- bedrade leiding
- buitenkraan
- verdelers vloerverwarming (afmetingen indicatief)
- omvormer PV
- elektrische radiator
- gasbeton
- kalkzandsteen (uitvoering caldubo)
- HSB-geïsoleerd met leisteen afwerking
- prefab beton
- ihwg beton
- houtskeletbouwmuur
- woningscheidende wand WBD80 = 60 min
- CO2 sensor
- RH sensor
- RF sensor
- bedraad perlex aansluiting t.b.v. koken
- 230V voeding tbv hoofdbediening mv
- telecom aansluiting
- thermostaat
- water aansluiting
- loze leiding
- centraal aardpunt
- data
- bel
- drukknoop bel
- rookmelder
- mechanische ventilatie uit de wand
- inblaaspunt
- afv afzuigpunt
- contactdoos 1-voudig beschermingscontact

- Om eenvoudig aan de eisen met betrekking tot daglichttoetreding te voldoen is bij een aantal type woningen de zogenaamde 'rijwaaipenmethode' toegepast. Dit houdt in dat een verlichtingsgebied kleiner wordt aangenomen dan de fysieke afmetingen van het gebied.
- Indelingen van sanitaire ruimtes, keukens en plaatsbepaling technische onderdelen zijn indicatief!
- afwerking t.b.v. terras gerecycled kunststof
- PV panelen (indak systeem)
- draai-kiepraam
- kiepraam


Voor accoord d.d.:
De verkrijger(s):

Er kunnen geen rechten worden ontleend aan de volgende op deze tekening aanwezige zaken:

- Artist impressions en 3D weergaves
- Situatietekening en inrichting openbaar gebied
- Gewaarschreven van overlijden andere op deze tekening aangegeven bebouwing
- Weergaves van aangrenzende bebouwing zoals bouwmuren, optionele uitbouwen, etc. zijn mogelijk aan veranderingen onderhevig.

De op tekening aangegeven maatvoeringen zijn in millimeters, excl. (wand) afwerkingen en kunnen in de praktijk afwijken.

De plattegronden zijn qua uitvoering niet geschikt voor opdrachten door koper aan derden.

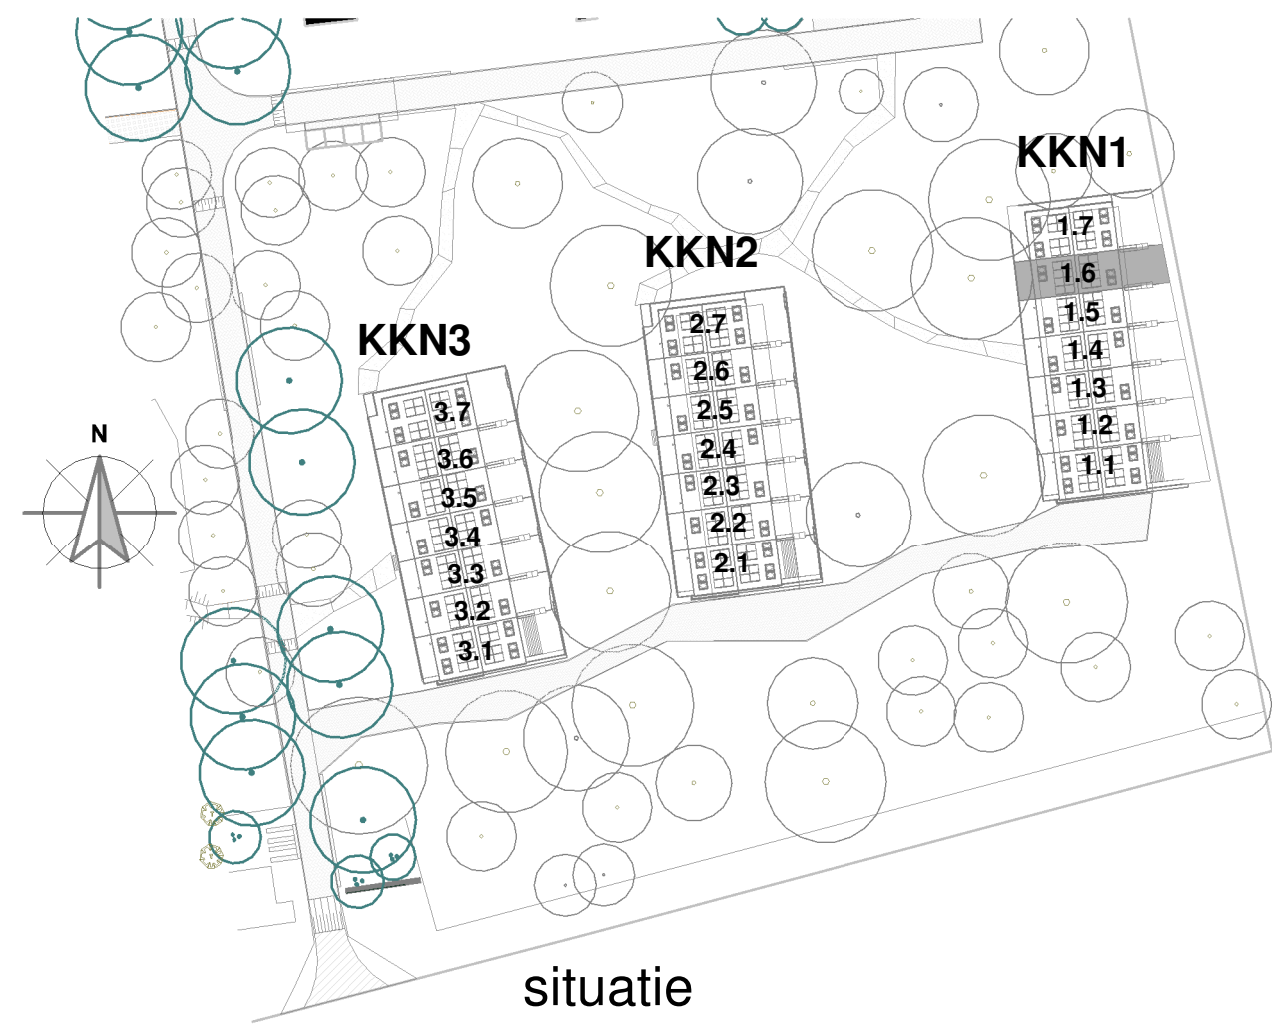

situatie



Blok: KKN1

revisie nr: omschrijving: datum: door:

Ufkes

Boogschutterstraat 44, 7324 BA APELDOORN
T +31 (0)55 578 84 41
E ufkes@ufkeswoning.nl
KfK-nr. 08040781

status: DEFINITIEF

Correspondentieadres:
Postbus 485 7300 AL Apeldoorn

project: Buitenplaats Koningsweg

onderdeel: Verkoop bouwnummer 1.6

opdr.gover: Buitenplaats Koningsweg BV

getek.: ML

schaal: 1:50/1:100

proj. nr.: 18005

blad: 400-1.6

datum: 10-05-2022

format: A1L 1501x94mm



RENVOOI:

ELECTRA EN MATERIALEN
(N.B.: niet alle in het renvooi aangegeven symbolen hoeven te zijn toegepast)

• schakelaar enkelpolig	CO2 ➡ CO2 sensor
• lichtsterkte regelaar (dimmer)	RH ➡ RH sensor
• schakelaar tweepolig	RF ➡ RF sensor
• mv driefasenschakelaar	per ➡ bedraad perilex aansluiting t.b.v. koken
• serieschakelaar	230V voeding tbv hoofdbediening mv
• wisselschakelaar	tel ➡ telecom aansluiting
• trekschakelaar	TH ➡ thermostaat
• kruisschakelaar	k of w ➡ water aansluiting
• plafondlichtpunt	— ➡ loze leiding
• wandansluitpunt verlichting	↕ ➡ centraal aardpunt
• wandansluitpunt verlichting buiten	data ➡ data
• verlichtingsarmatuur waterdicht	• bel
• wandcontactdoos enkel geaard	• drukknop bel
• wandcontactdoos enkel waterdicht	• rookmelder
• wandcontactdoos dubbel geaard verticaal	• mechanische ventilatie uit de wand
• wandcontactdoos dubbel geaard horizontaal	• inb inbaspunt
• contactdoos 3 fasen nul en aarde	• afv afzuigpunt
• bedrade leiding	• contactdoos 1-voudig beschermingscontact

Huisgroep Om eenvoudiger aan de eisen met betrekking tot daglichttoetreding te voldoen is bij een aantal type woningen de zogenaamde "krijtstreepmethode" toegepast. Dit houdt in dat een verblijfsgebied kleiner wordt aangenomen dan de fysieke afmetingen van het gebied.

Indelingen van sanitaire ruimtes, keuken en plaatsbepaling technische onderdelen zijn indicatief!

afwerking t.p.v. terras
gerecycled kunststof

PV panelen (indak systeem)

draai-kiepraam

kiepraam


Voor accoord d.d.
De verkrijger(s):

Er kunnen geen rechten worden ontleend aan de volgende op deze tekening aanwezige zaken:

- Artist-impressies en 3D weergaves
- Schuiftekening en inrichting openbaar gebied
- Geveelancizichten van eventueel andere op deze tekening aangegeven bebouwing
- Weergaves van aangrenzende bebouwing zoals bouwmuren, optionele uitbouwen, etc. zijn mogelijk aan veranderingen onderhevig

De op tekening aangegeven maatvoeringen zijn in millimeters, excl.(wand-) afwerkingen en kunnen in de praktijk afwijken.

De plattegronden zijn qua maatvoering niet geschikt voor opdrachten door koper aan derden.

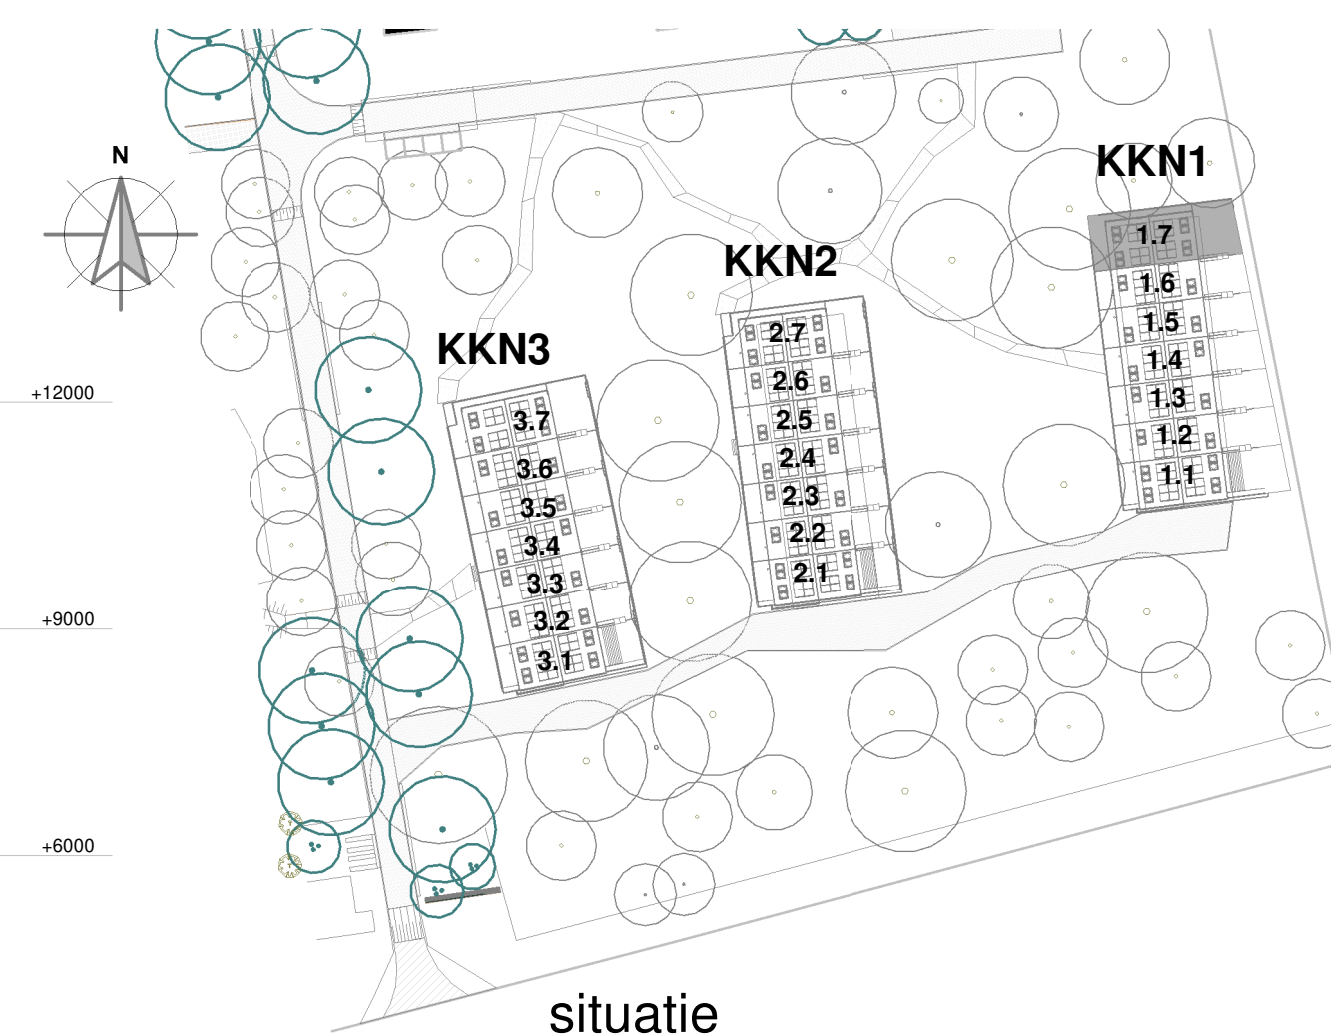

situatie



Blok: KKN1

datum: don