




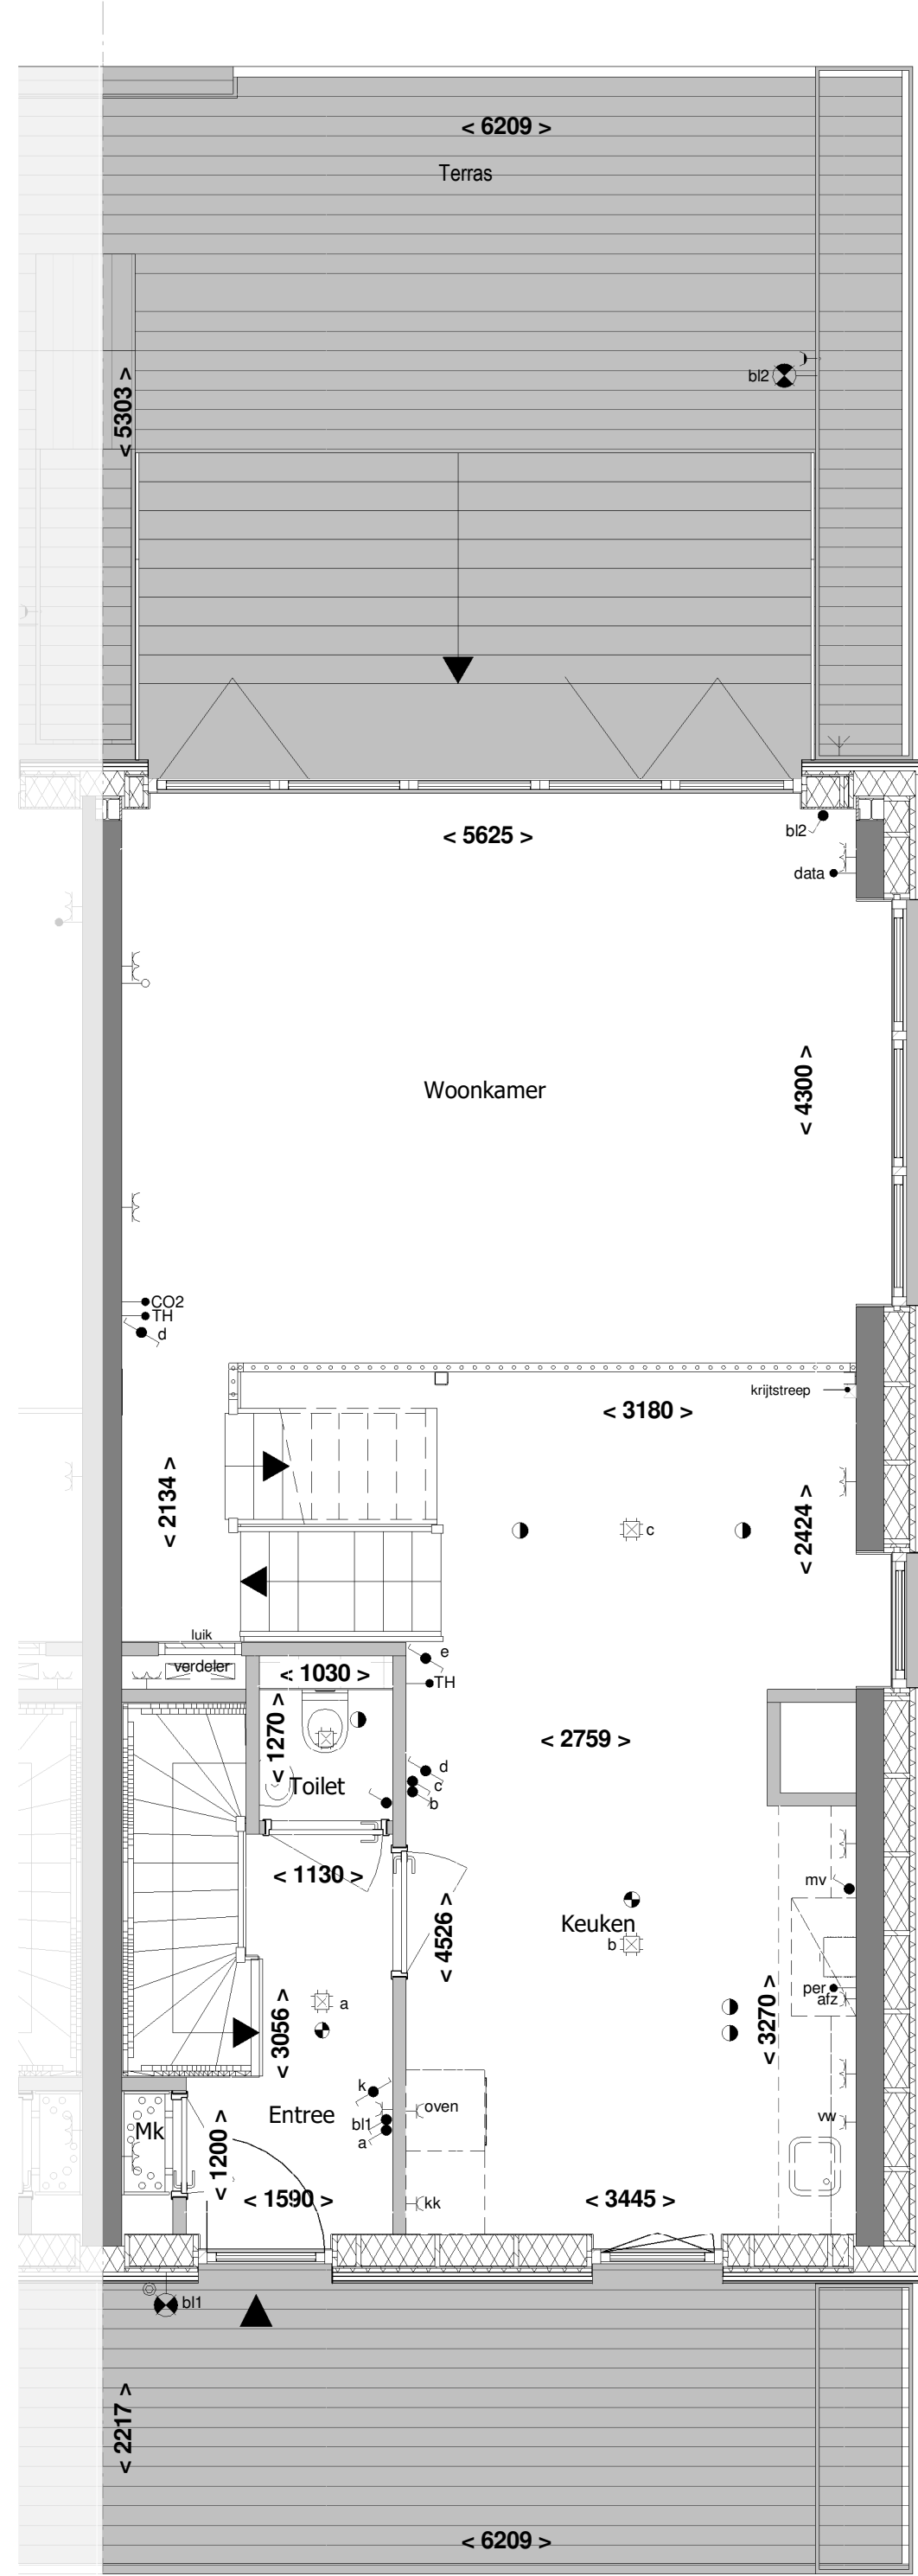


Begane grond

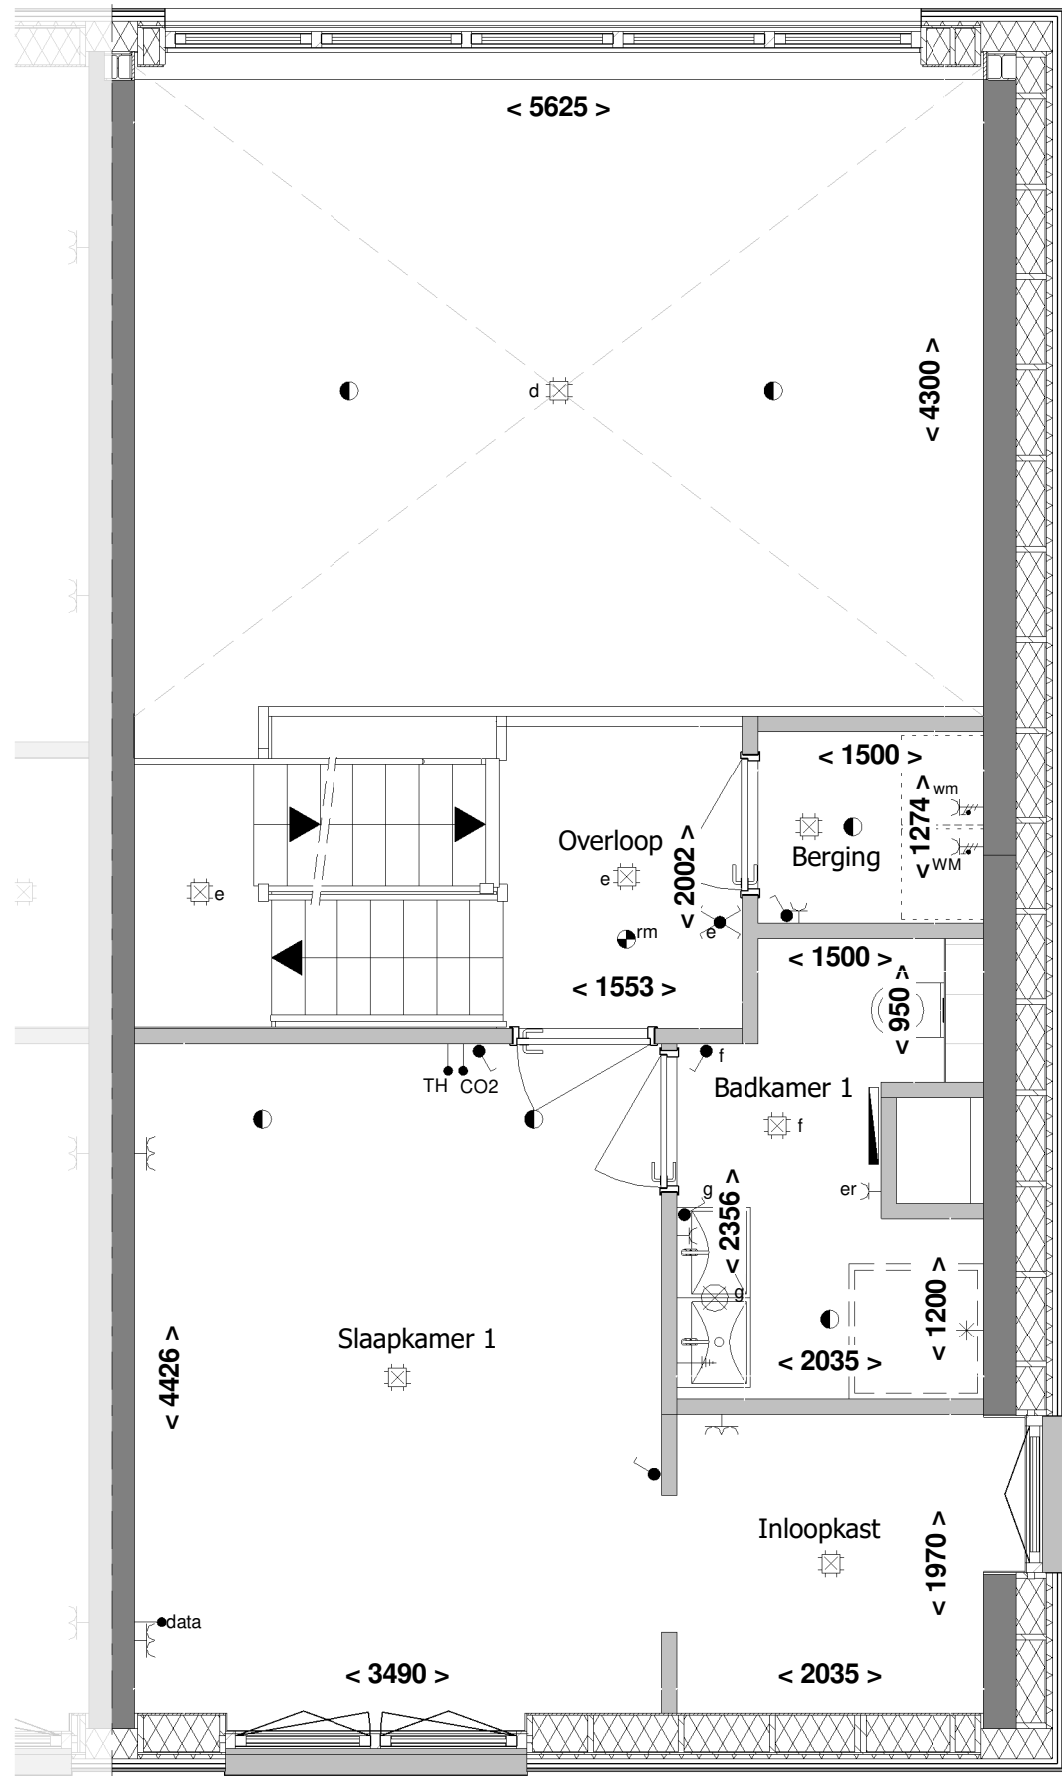


1e Verdieping

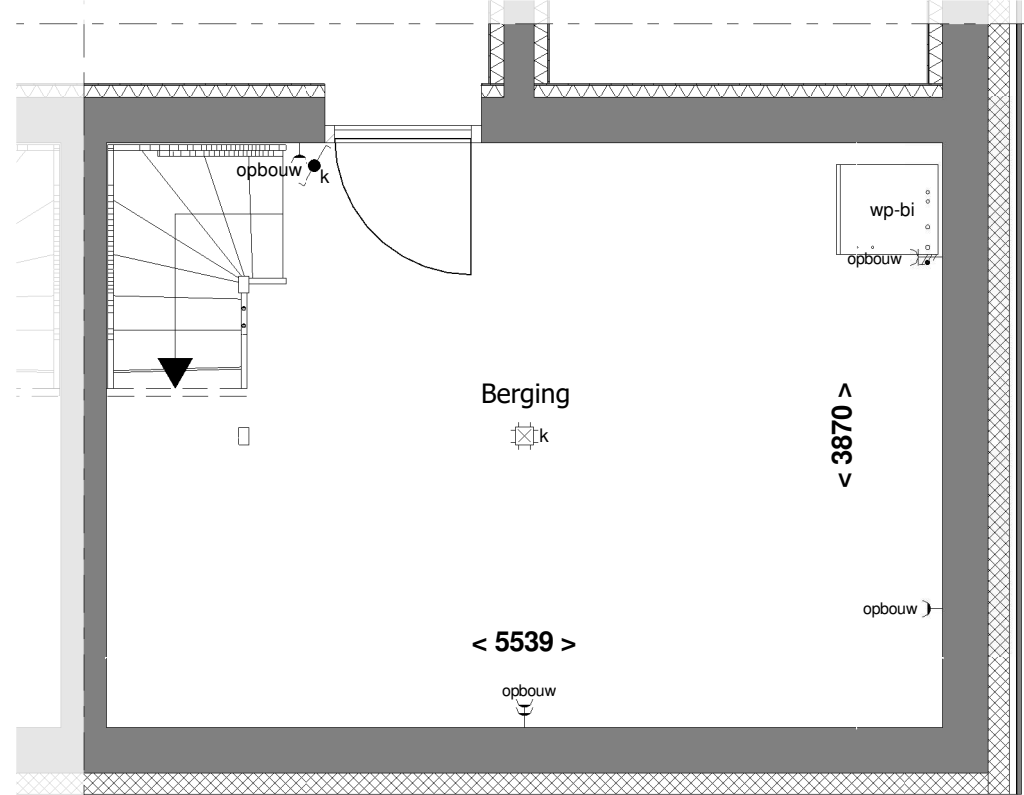

Kelder

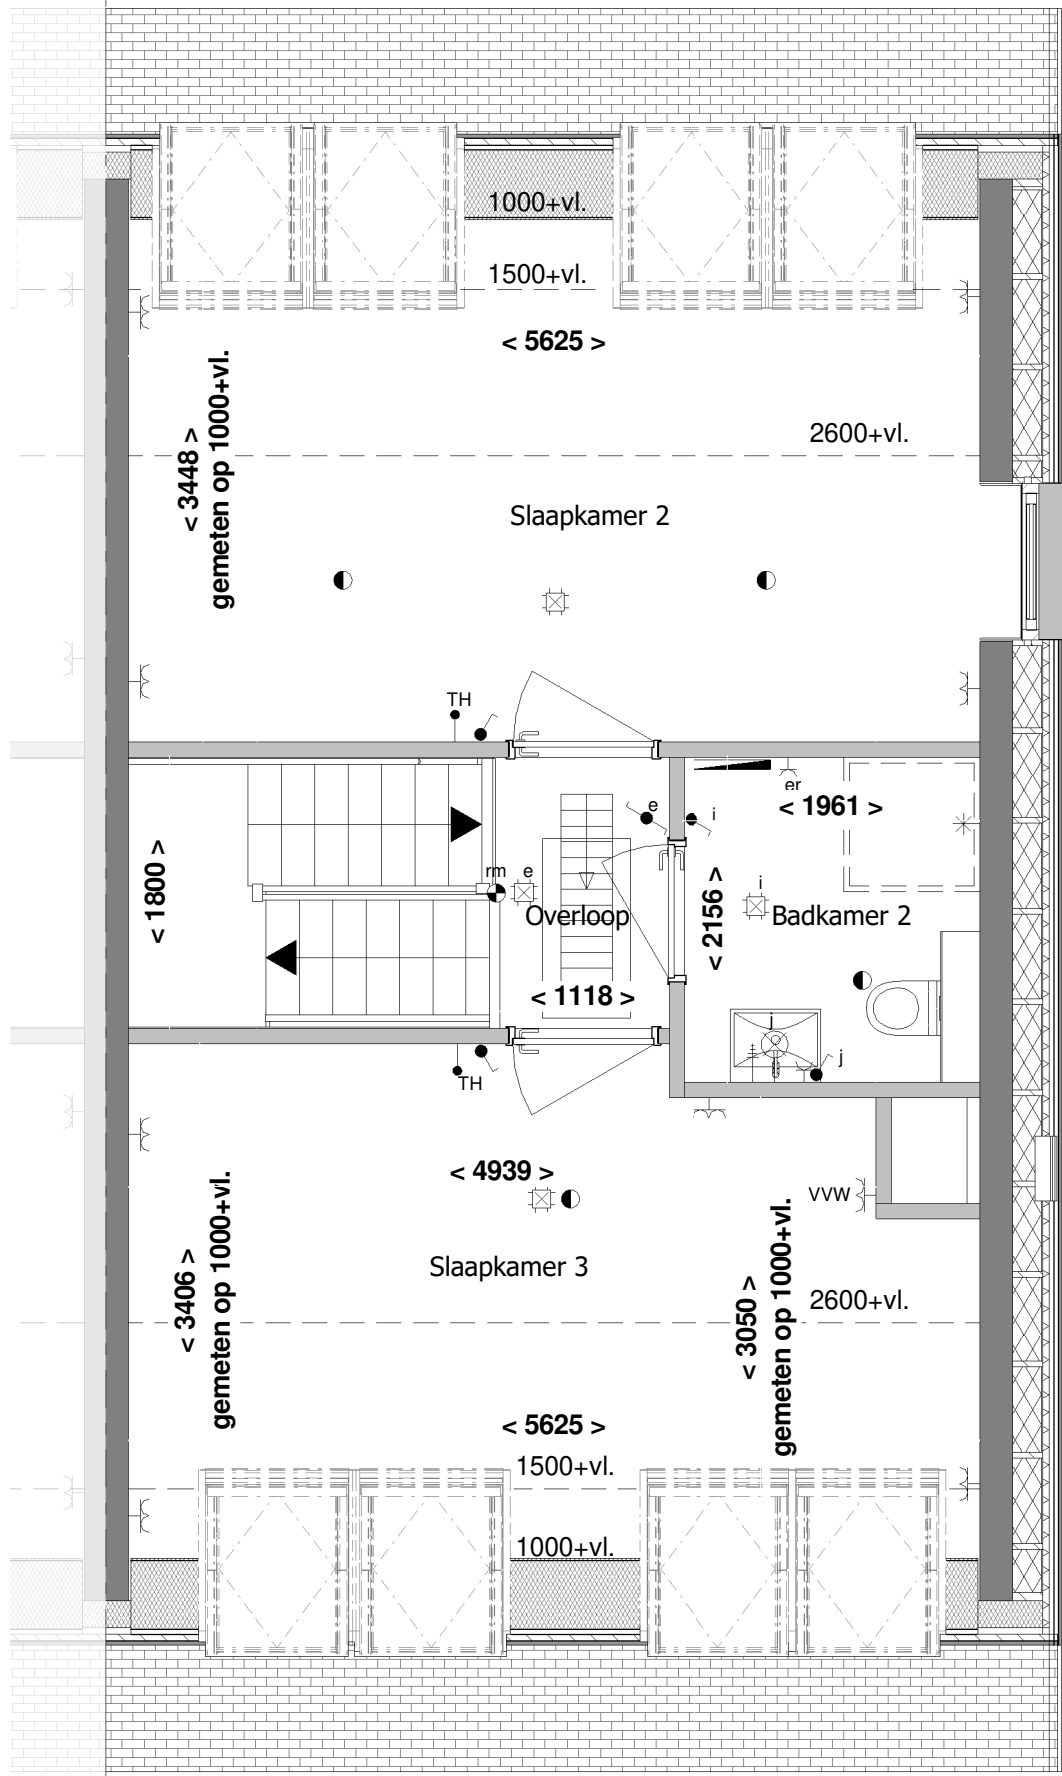


2e Verdieping

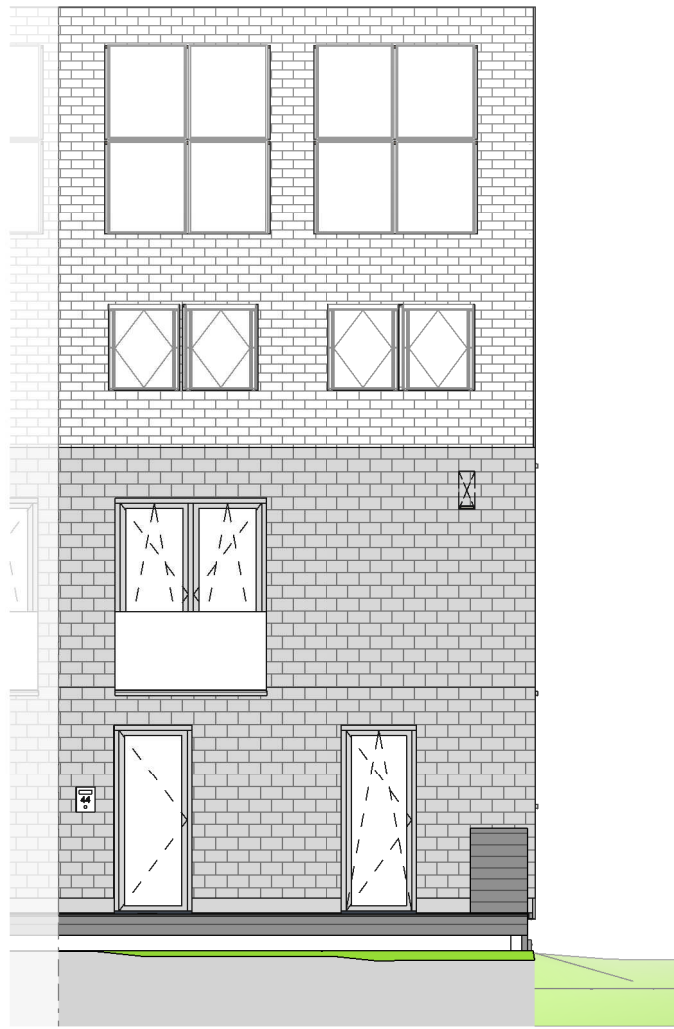


Voorgevel




Rechter zijgevel

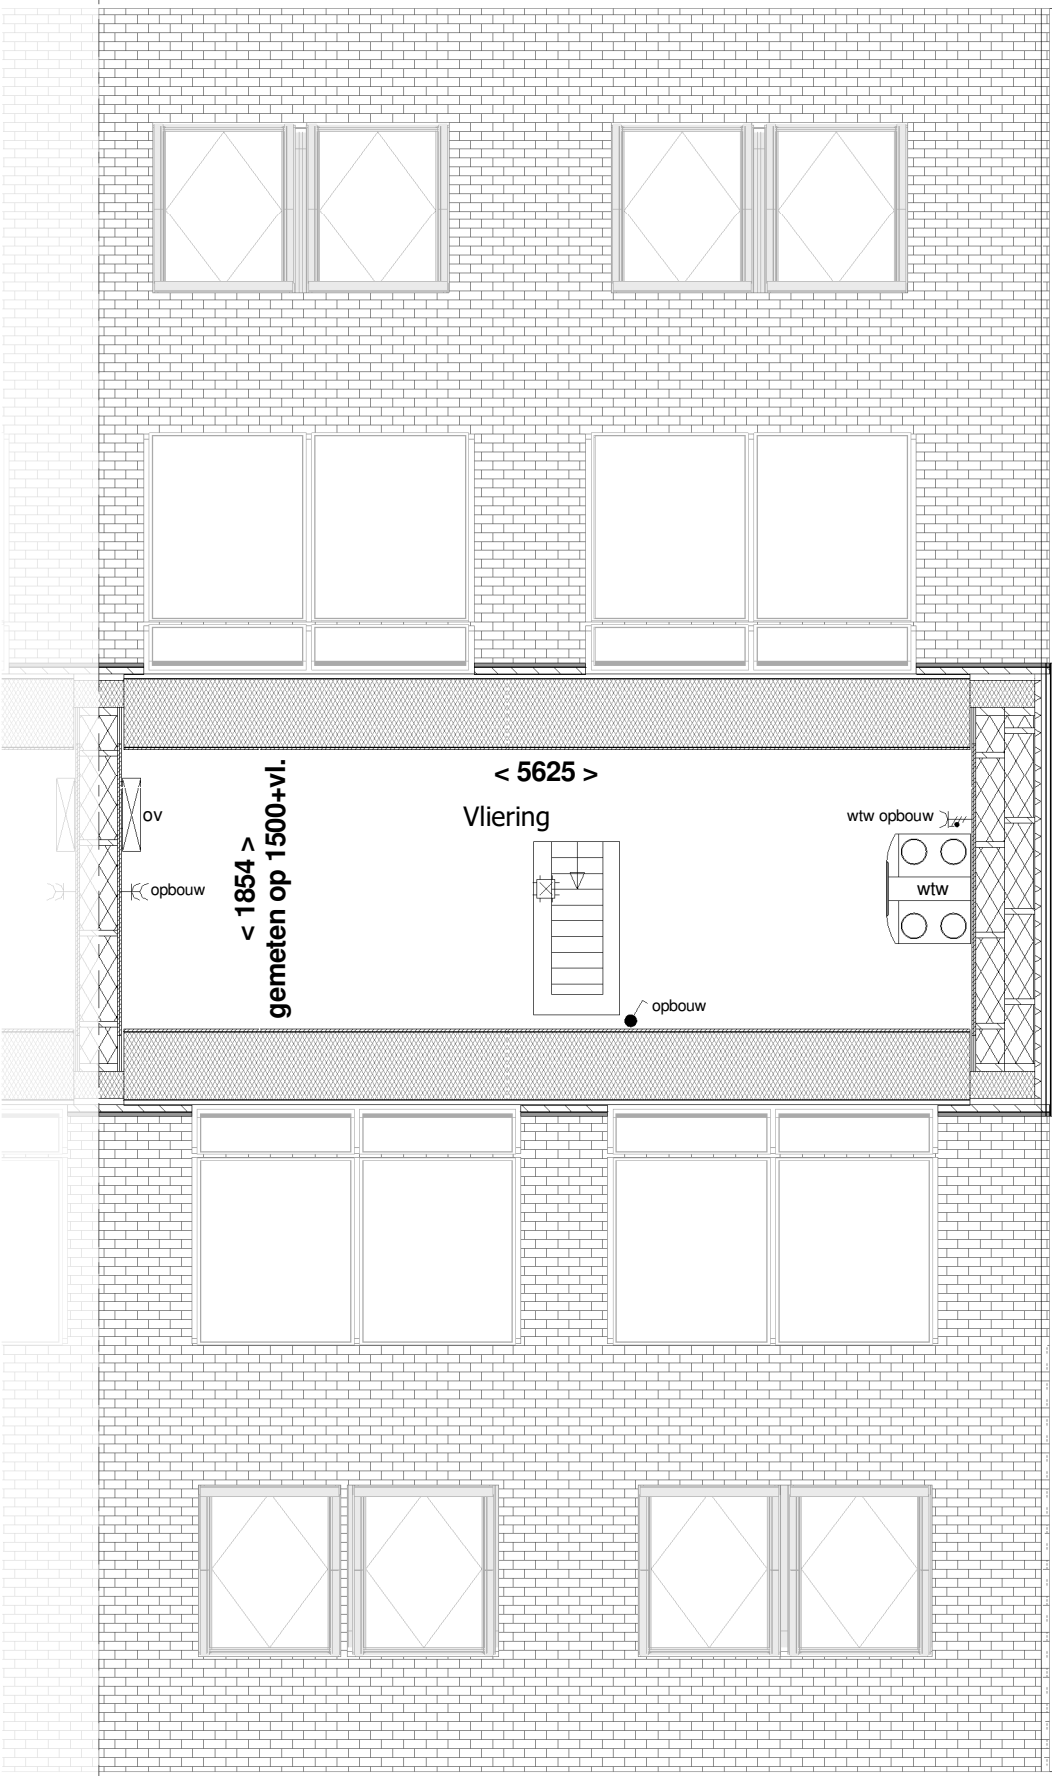


Zolder

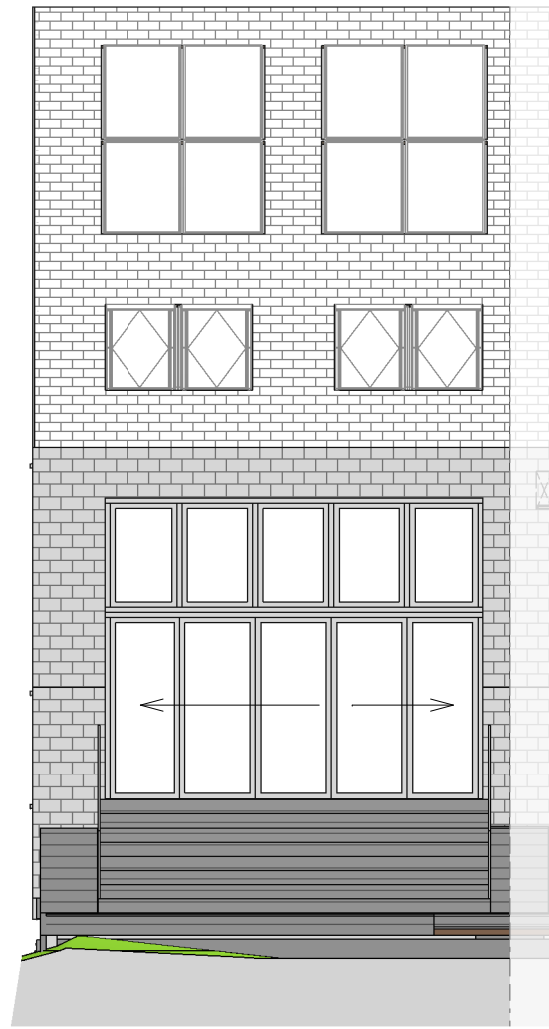

Achtergevel

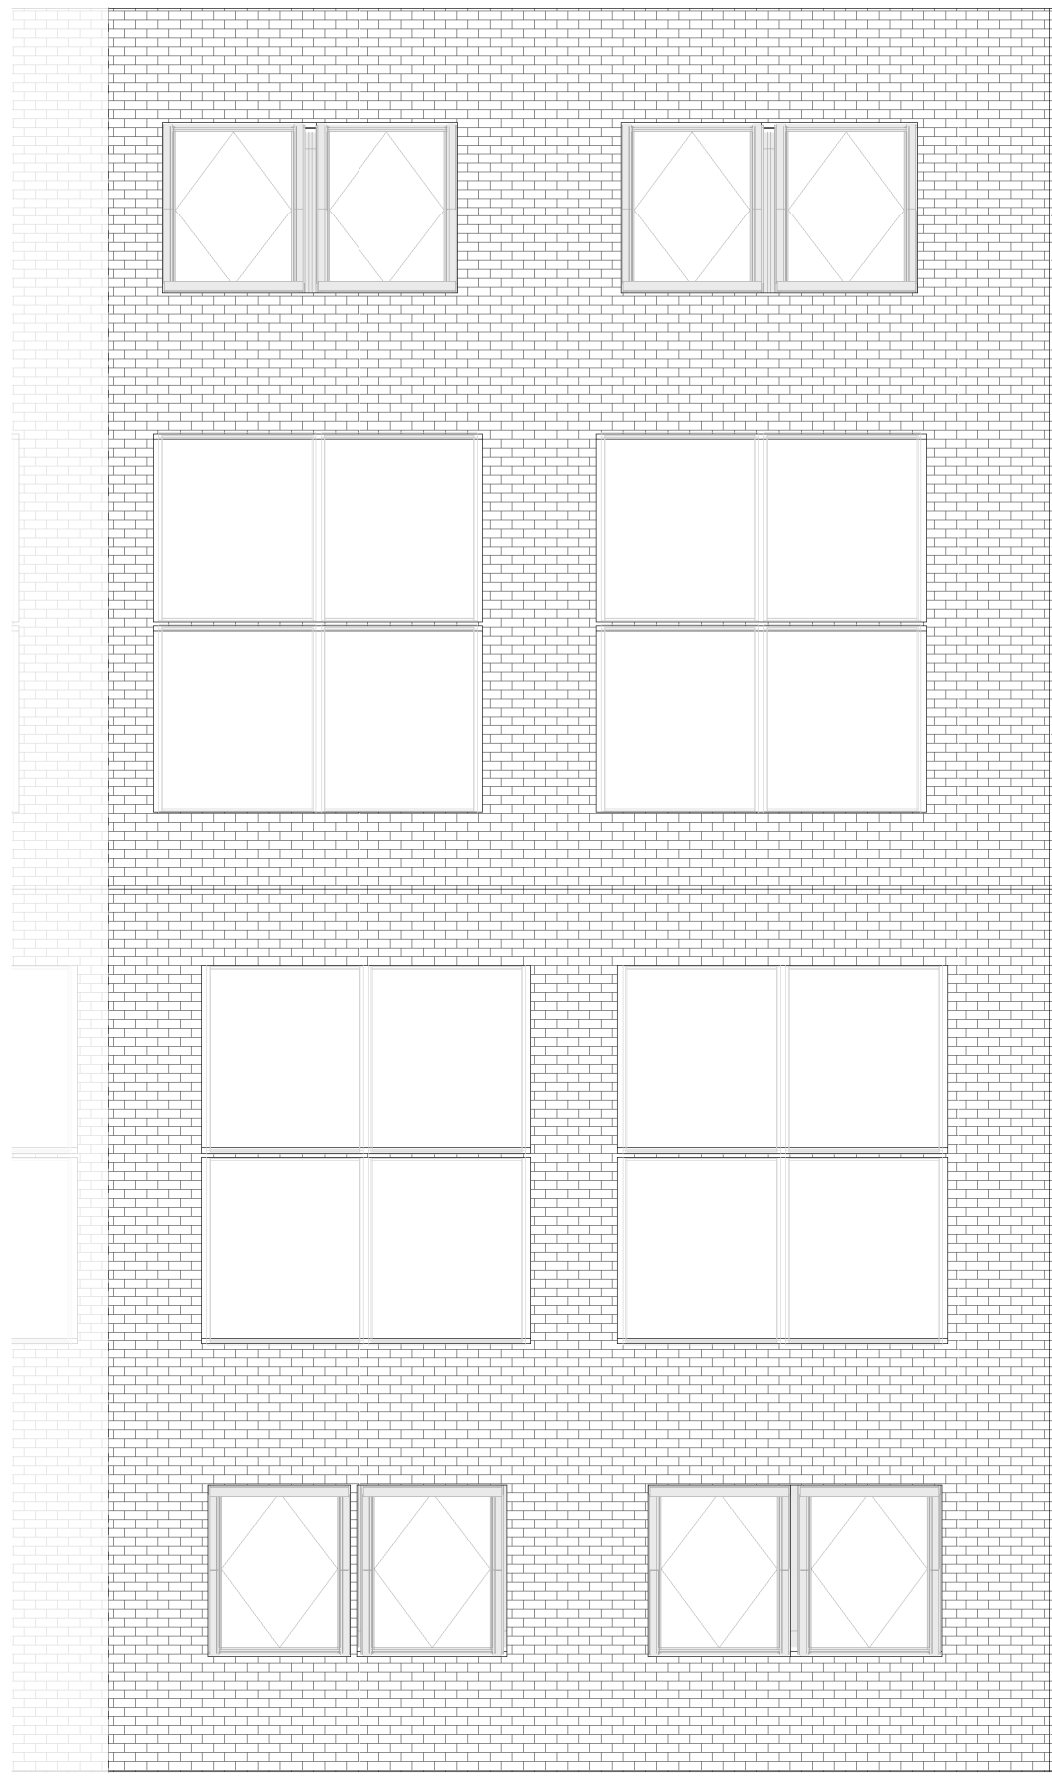

Dak

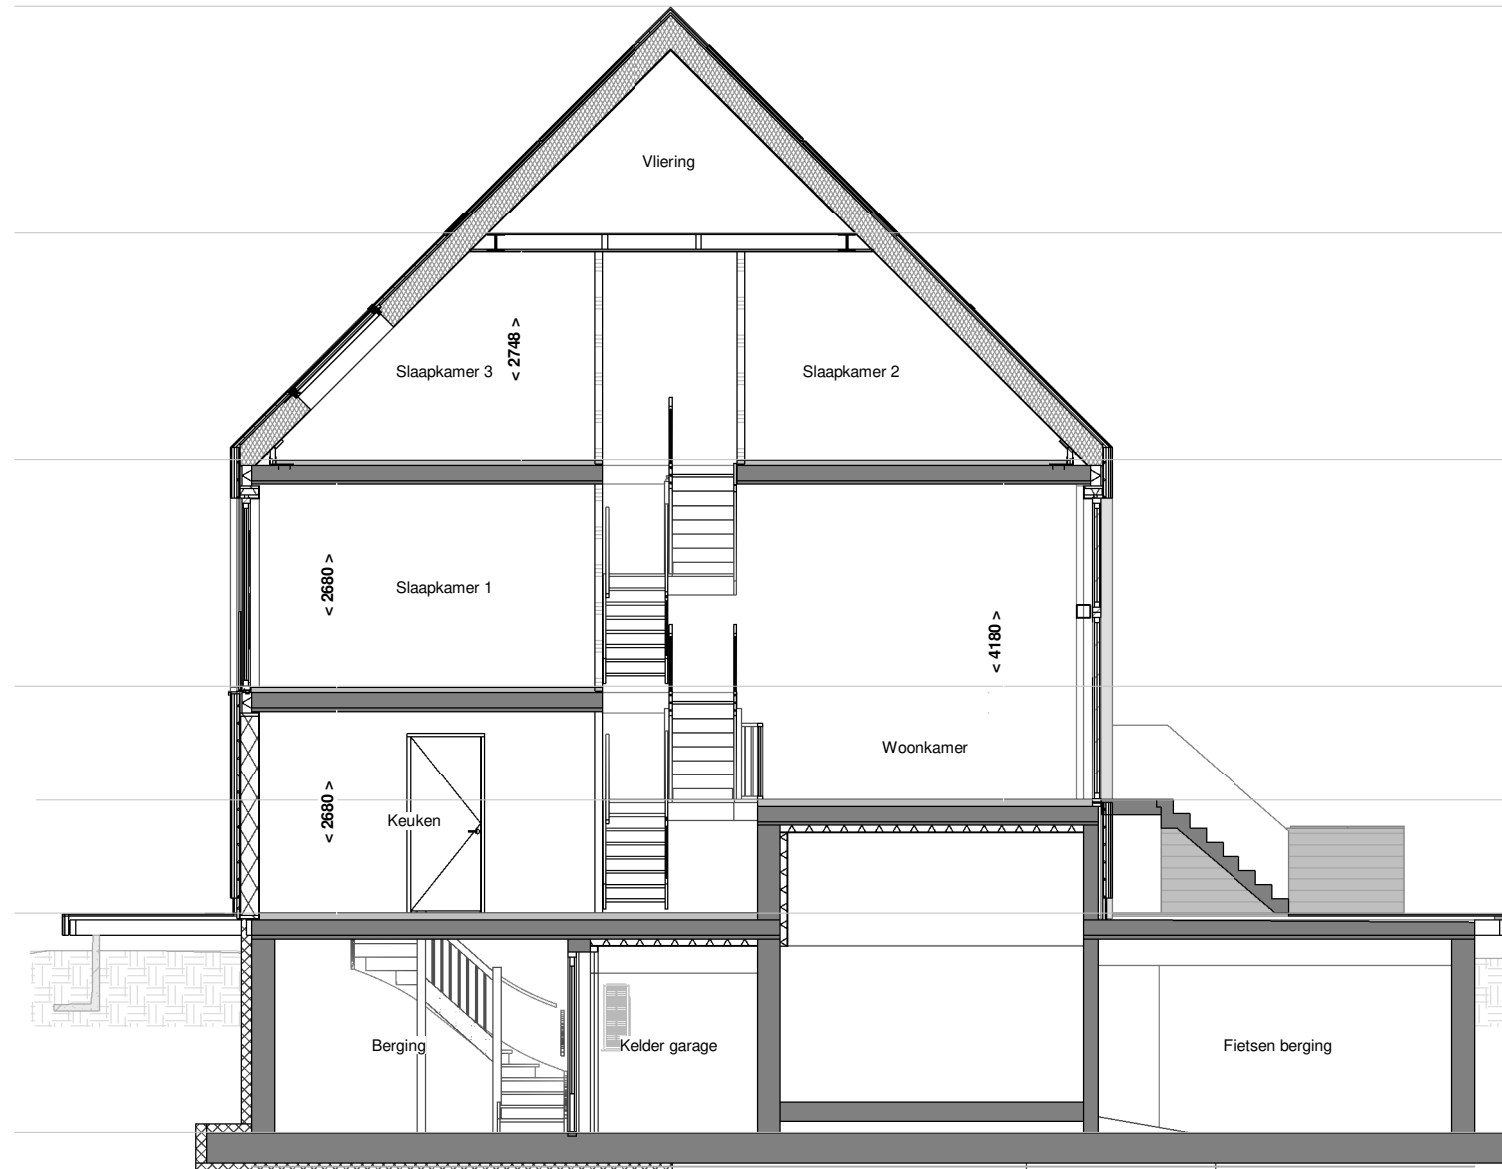

Doorsnede A-A bnr. 2.1

RENNOOI:

ELECTRA EN MATERIALEN

(N.B.: niet alle in het renvooi aangegeven symbolen hoeven te zijn toegepast)

- | | |
|---|--|
| • schakelaar enkelpolig | CO2 • CO2 sensor |
| • lichtsterkte regelaar (dimmer) | RH • RH sensor |
| • schakelaar tweepolig | RF • RF sensor |
| • mv driefasenschakelaar | per • bedraad perilex aansluiting t.b.v. koken |
| • serieschakelaar | 230V voeding tbv hoofdbediening mv |
| • wisselschakelaar | tel • telecom aansluiting |
| • trekschakelaar | TH • thermostaat |
| • kruisschakelaar | k of w • water aansluiting |
| • plafondlichtpunt | — loze leiding |
| • wandaansluitpunt verlichting | — centraal aardpunt |
| • wandaansluitpunt verlichting buiten | data • data |
| • verlichtingsarmatuur waterdicht | • bel |
| • wandcontactdoos enkel geaard | • drukknop bel |
| • wandcontactdoos enkel waterdicht | • rookmelder |
| • wandcontactdoos dubbel geaard verticaal | • mechanische ventilatie uit de wand |
| • wandcontactdoos dubbel geaard horizontaal | • inb inblaaspunt |
| • contactdoos 3 fasen nul en aarde | • afv afzuigpunt |
| • bedrade leiding | • contactdoos 1-voudig beschermingscontact |
| • buitenkraan | |

- | | |
|--|--|
| • verdeler vloerverwarming (afmetingen indicatief) | • Om eenvoudig aan de eisen met betrekking tot |
| • omvormer PV | daglichttoetreding te voldoen is bij een aantal type woningen de |
| • elektrische radiator | zogenoemde "rijtstreegmethode" toegepast. Dit houdt in dat |
| • gasbeton | een ventilatiegebied kleiner wordt aangenomen dan de fysieke |
| • kalkzandsteen (uitvoering caldubo) | afmetingen van het gebied. |
| • HSB-geïsoleerd met leisteen afwerking | Indelingen van sanitaire ruimtes, keukens en |
| • prefab beton | plaatsbepaling technische onderdelen zijn indicatief! |
| • ihwg beton | • afwerking l.p.v. terras |
| • houtskelbouwmuur | • gerecycled kunststof |
| • woningscheidende wand | • PV panelen (indak systeem) |
| • WBSO = 60 mm | • draai-kiepraam |
| | • kiepraam |


Voor accord d.d.:
De verkrijger(s):

Er kunnen geen rechten worden ontleend aan de volgende op deze tekening aanwezige zaken:

- Niet-imposities en 3D weergave
- Statische en inrichting openbaar gebied
- Geveestrichtingen van eventueel andere op deze tekening aangegeven bebouwing
- Weergaves van aangrenzende bebouwing zoals bouwwerken, optionele uitbouwen, etc. zijn mogelijk aan veranderingen onderhevig.

De op tekening aangegeven afmetingen zijn in millimeters, excl (wand-) afwerkingen en kunnen in de praktijk afwijken.

De plattegronden zijn qua maatvoering niet geschikt voor opdrachten door koper aan derden.

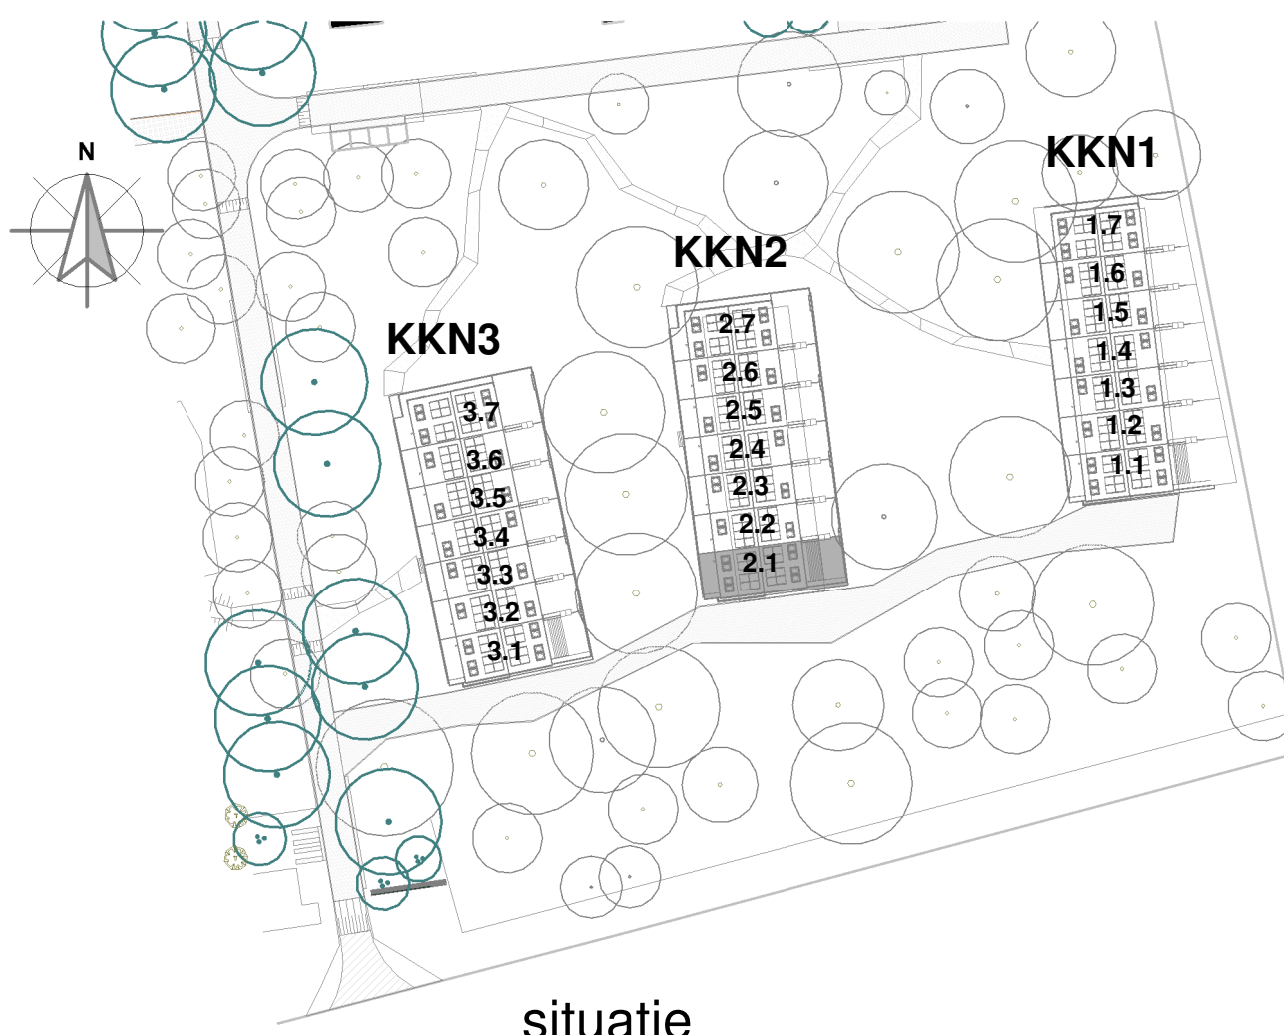

situatie



Blok: KKN2


revisie	omschrijving:	datum:	door:
nr:			
project: Buitenplaats Koningsweg			
onderdeel: Verkoop bouwnummer 2.1			
opdr. gevee: Buitenplaats Koningsweg BV			
getek.: ML	schale: 1:50/1:100	proj. nr.:	blad:
datum: 10-05-2022	formaat: A1xL	18005	400-2.1
Correspondentieadres: Postbus 485 7300 AL Apeldoorn			
Ufkes			
Boogschutterstraat 44, 7324 BA APELDOORN			
T +31 (0)55 578 84 41			
E ufkes@ufkeswessels.com			
I https://www.ufkeswessels.com			
KVK-nr. 08040761			
© 2022			




Blok: KKN2

datum: door:


Ergebnisse in Klammern in Prozent angegeben

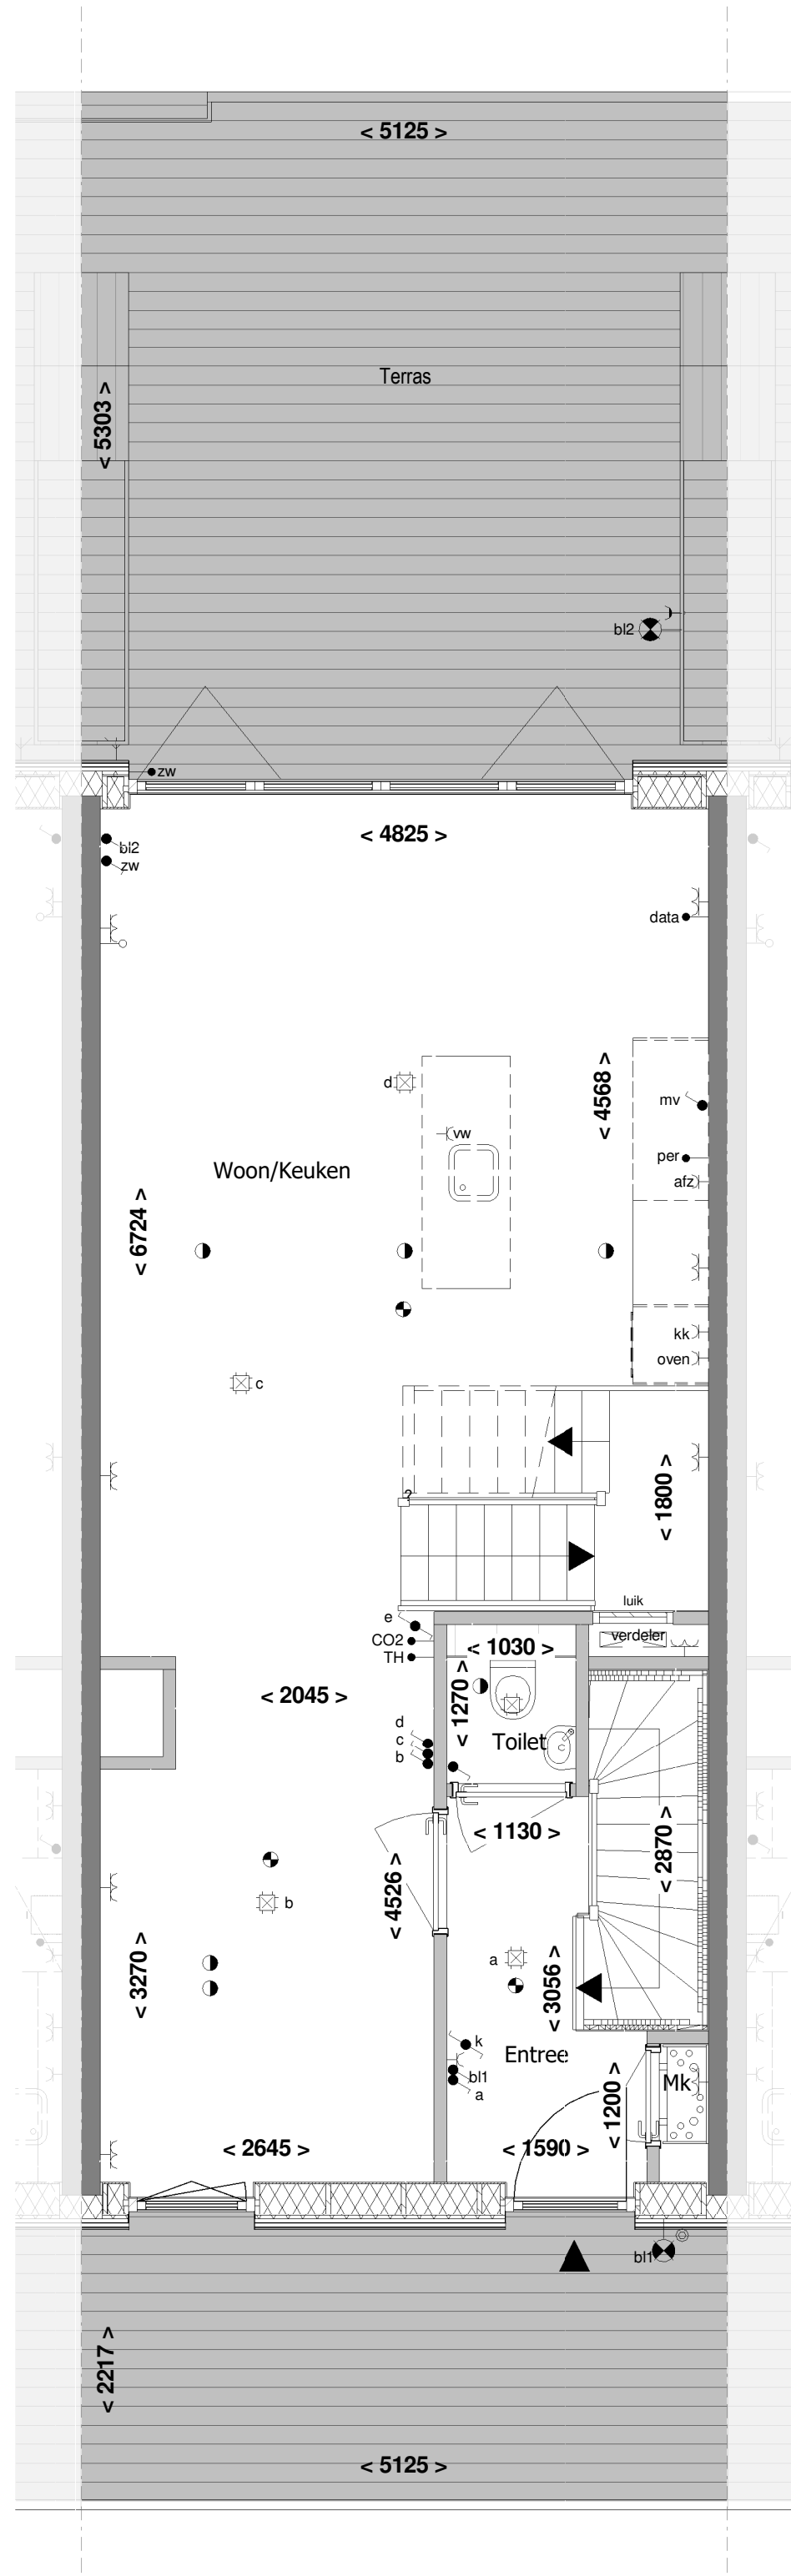


Begane grond

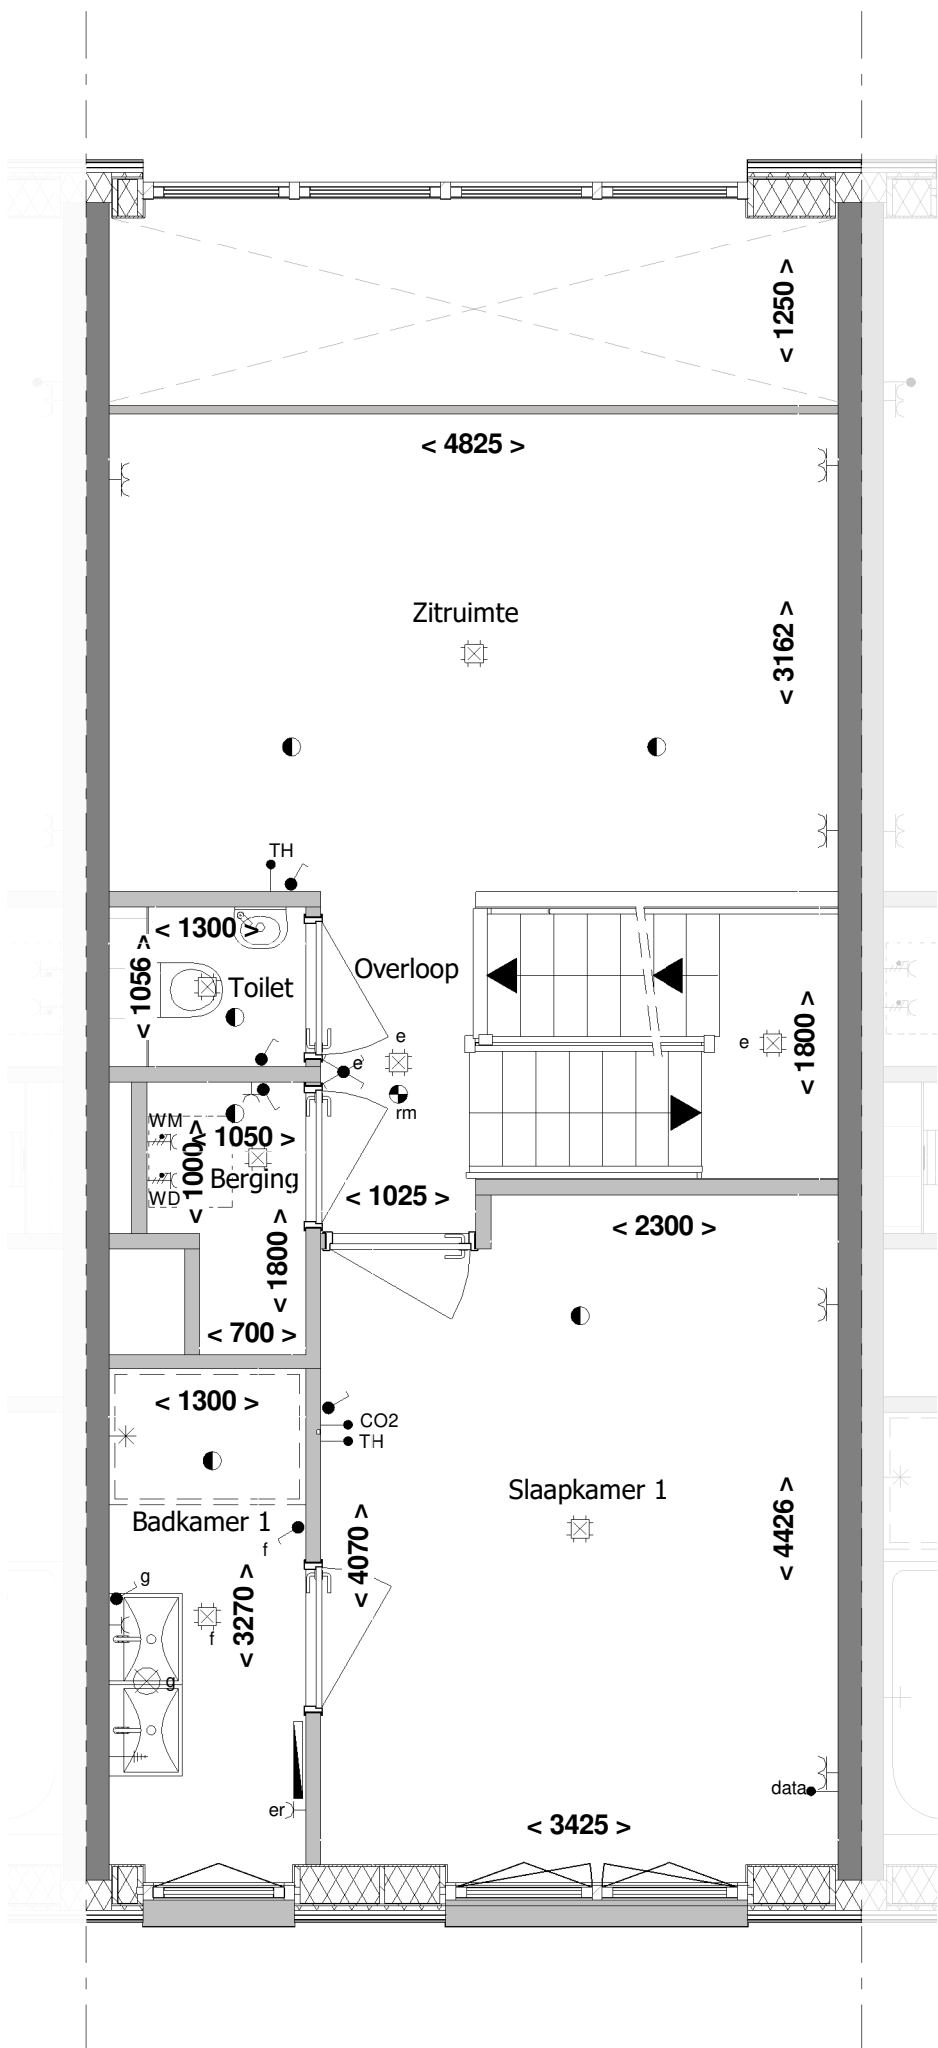


1e Verdieping

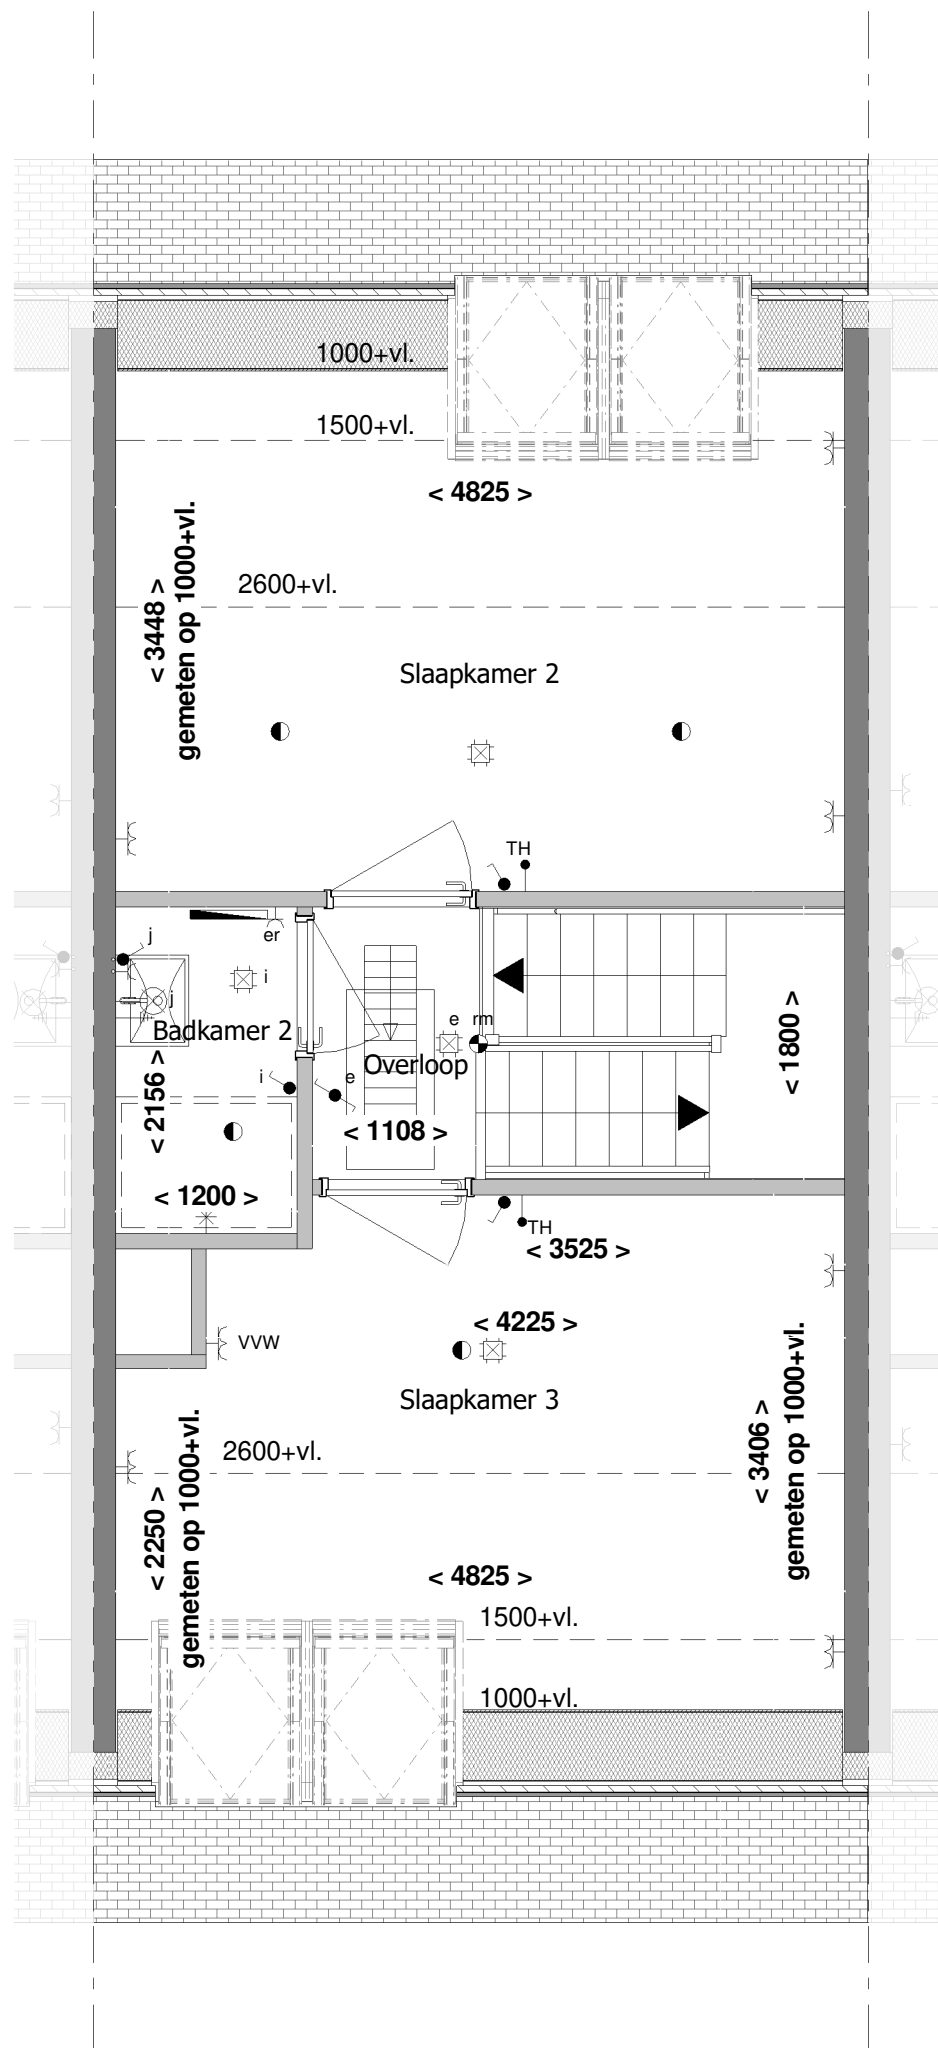


2e Verdieping

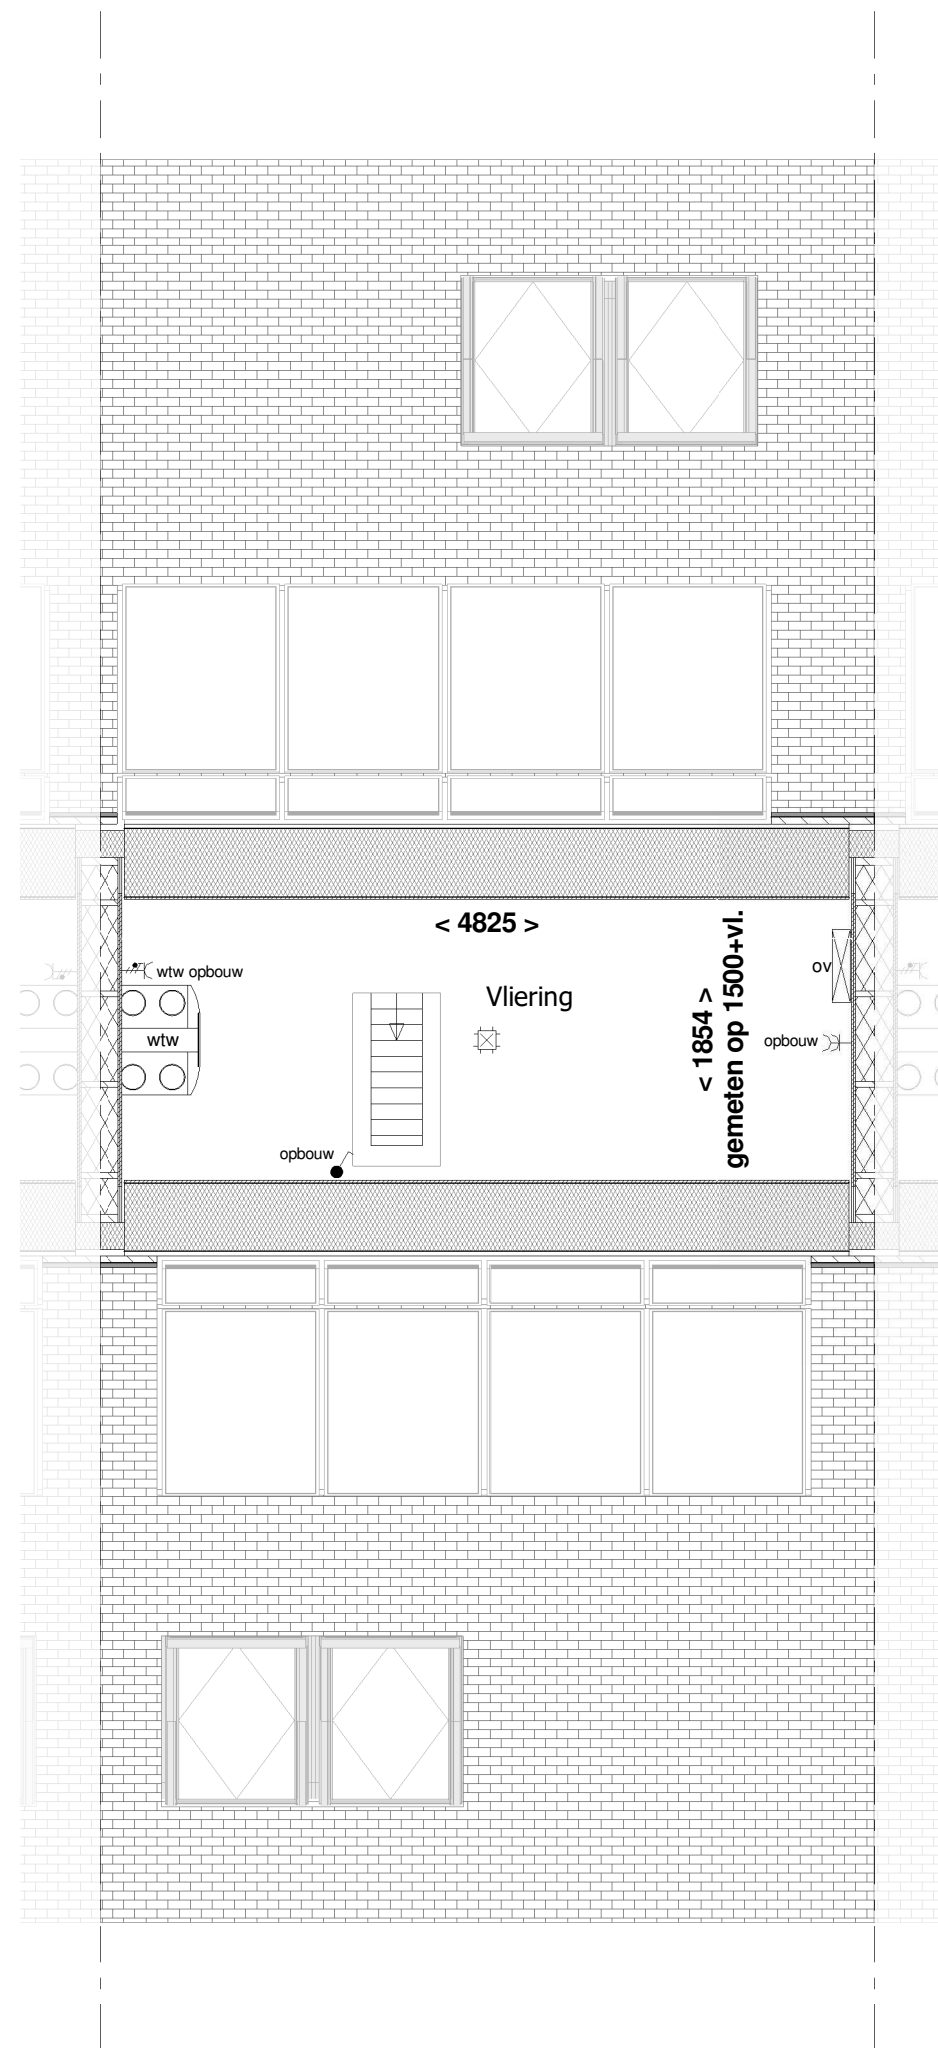


3e Verdieping

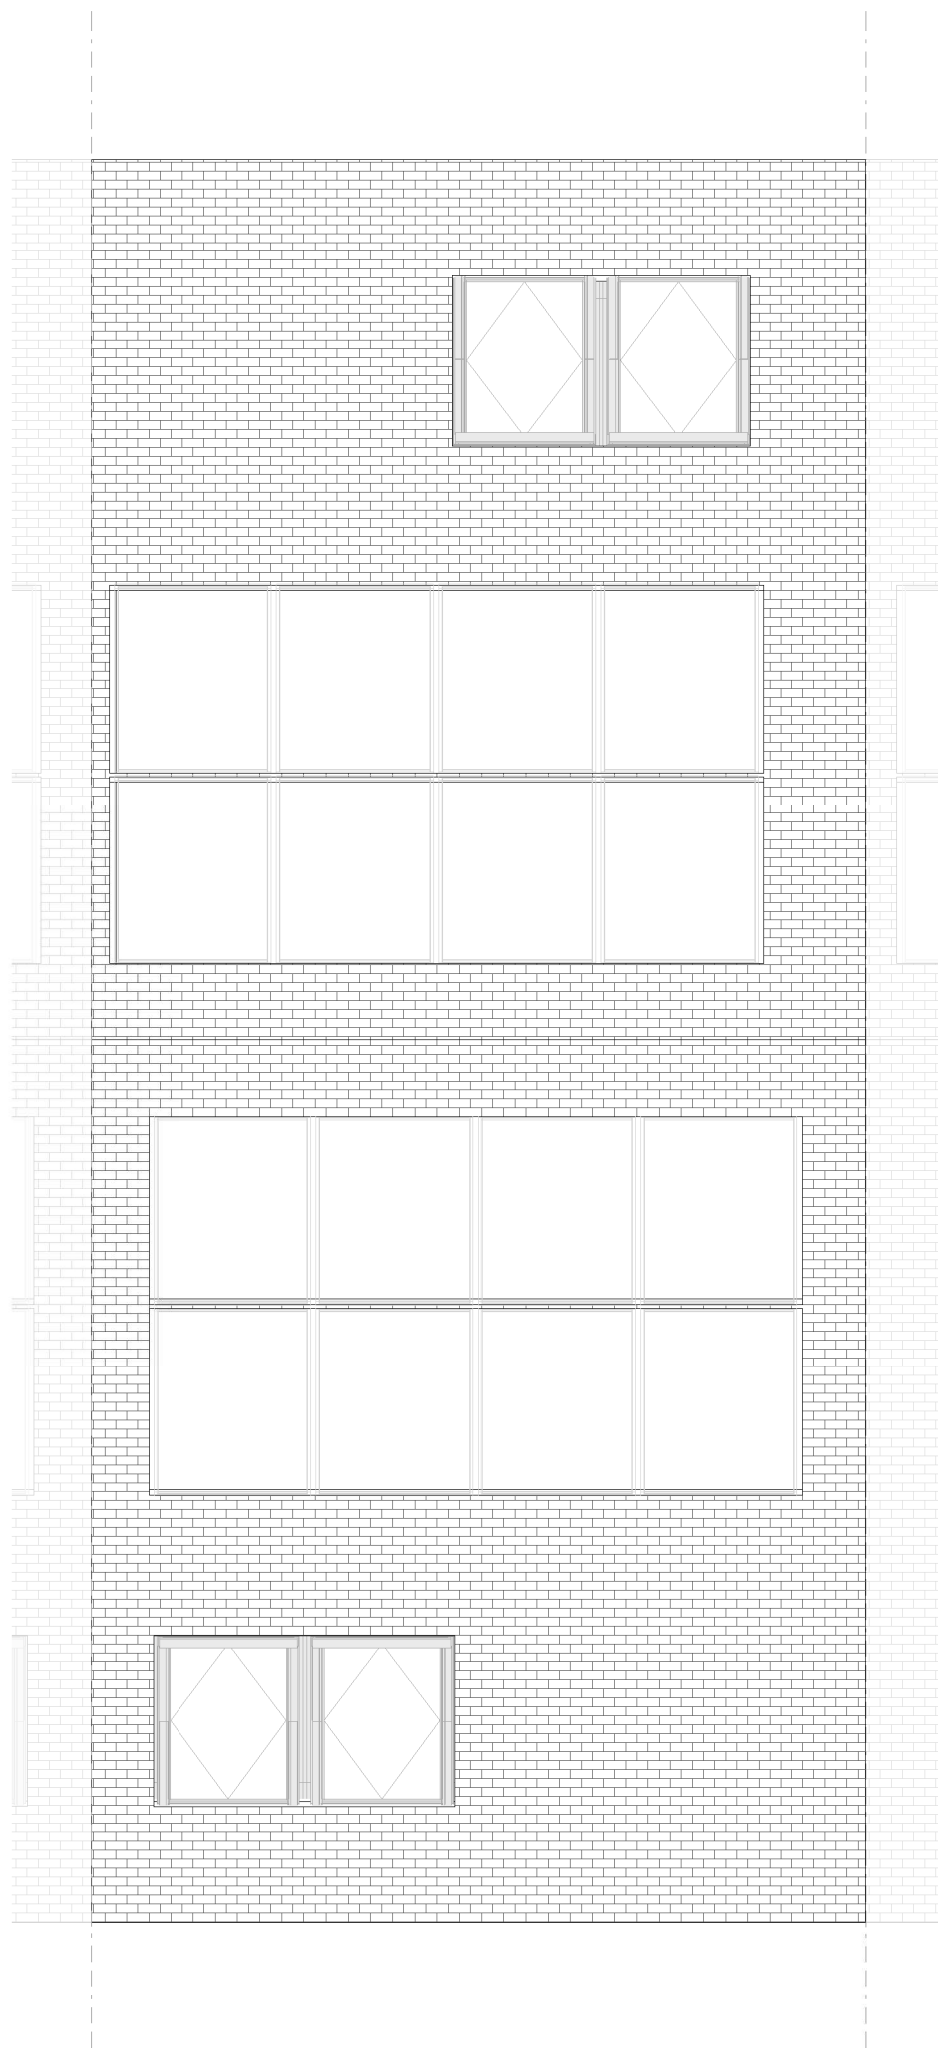


Dak

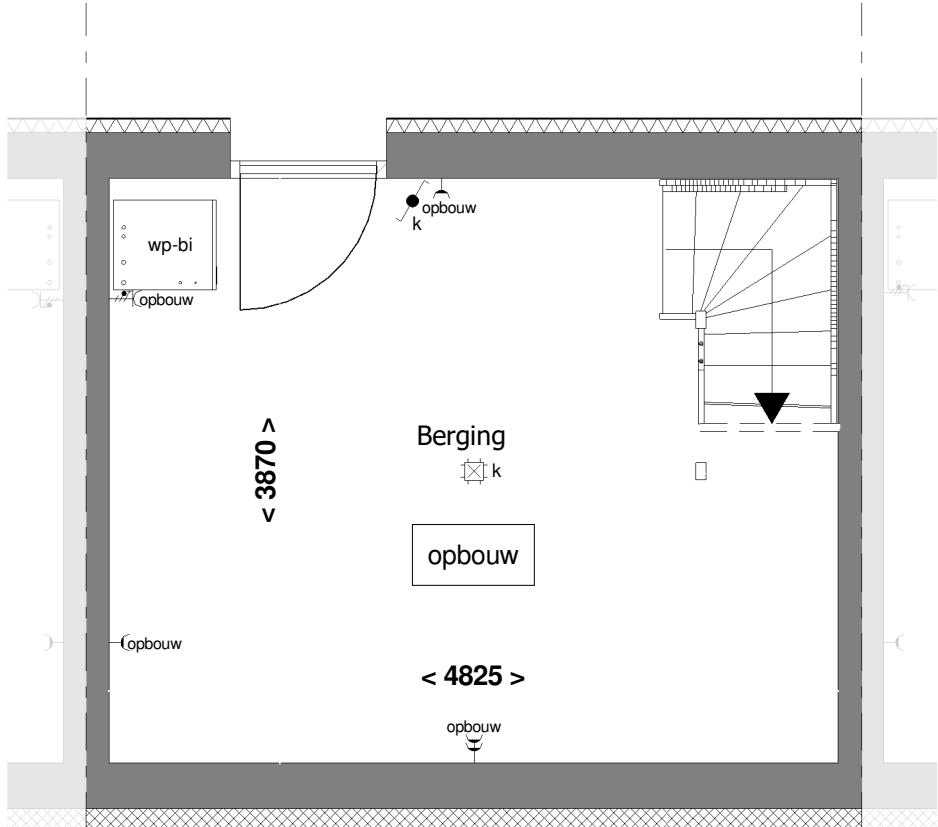


Kelder

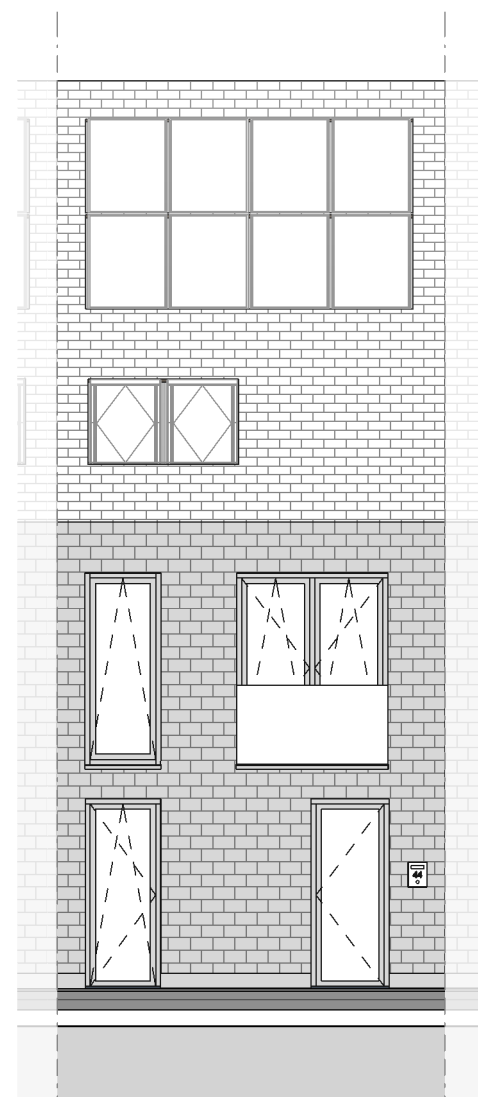

Voorgevel

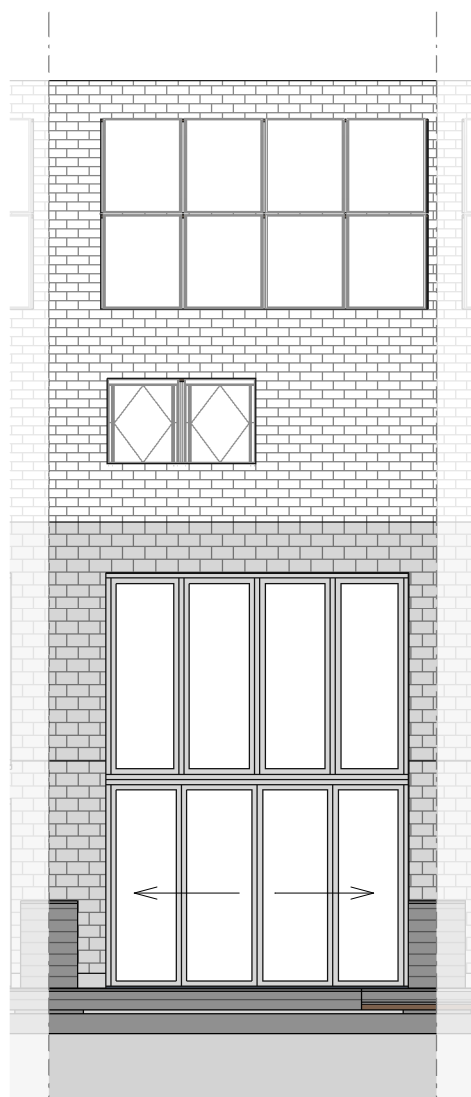

Achtergevel

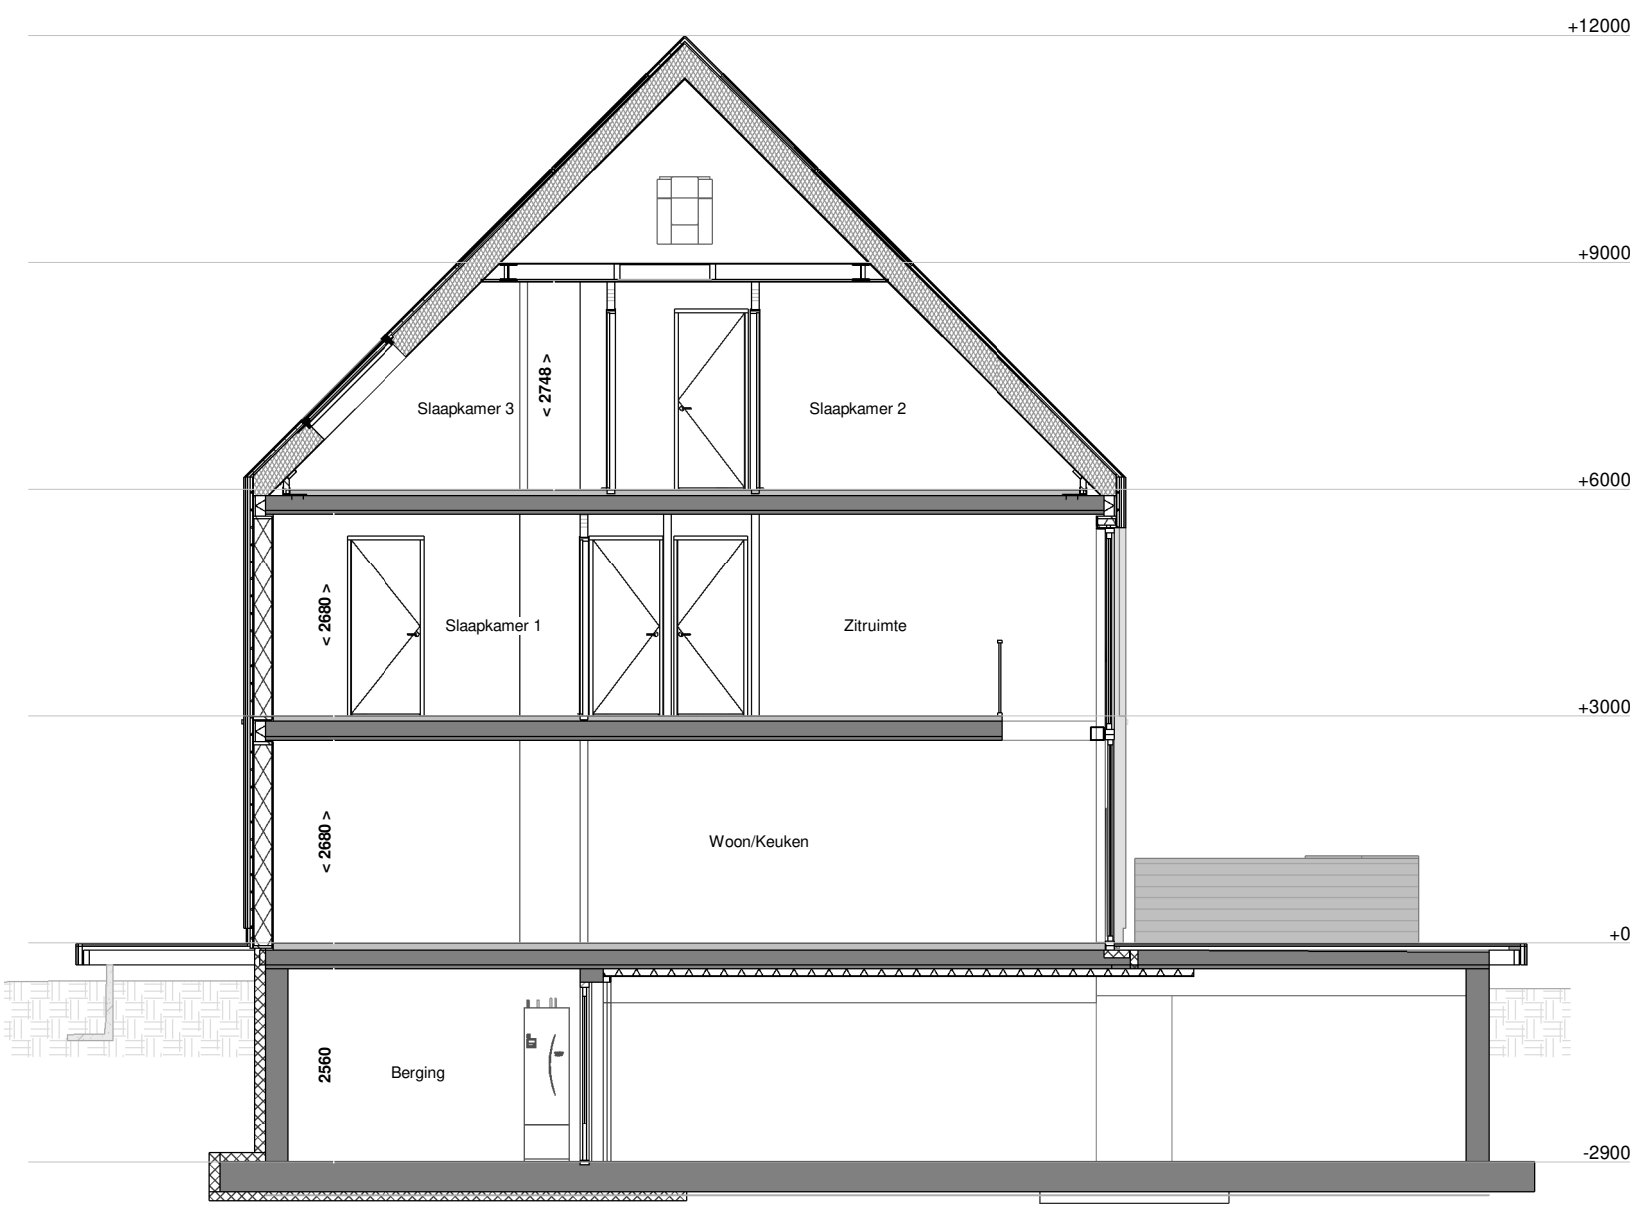

Doorsnede A-A bnr. 2.3

RENNOOI:

ELECTRA EN MATERIALEN

(N.B.: niet alle in het renvooi aangegeven symbolen hoeven te zijn toegepast)

- schakelaar enkelpolig
- lichtsterkte regelaar (dimmer)
- schakelaar tweepolig
- mv driefasenschakelaar
- serieschakelaar
- wisselschakelaar
- trekschakelaar
- kruisschakelaar
- plafondlichtpunt
- wandaansluitpunt verlichting
- wandaansluitpunt verlichting buiten
- verlichtingsarmatuur waterdicht
- wandcontactdoos enkel geaard
- wandcontactdoos enkel waterdicht
- wandcontactdoos dubbel geaard verticaal
- wandcontactdoos dubbel geaard horizontaal
- contactdoos 3 fasen nul en aarde
- bedrade leiding
- buitenkraan
- verdelers vloerverwarming (afmetingen indicatief)
- ov
- omvormer PV
- elektrische radiator
- gasbeton
- kalkzandsteen (uitvoering caldubo)
- HSB-geïsoleerd met leisteen afwerking
- prefab beton
- ihwg beton
- houtskeletbouw wand
- woningscheidende wand WBD80 = 60 min
- CO2
- RH
- RF
- per
- tel
- TH
- k of w
- data
- data
- bel
- rookmelder
- inb
- afv
- contactdoos 1-voudig beschermingscontact
- CO2 sensor
- RH sensor
- RF sensor
- bedraad perlex aansluiting t.b.v. koken
- 230V voeding tbv hoofdbediening mv
- telecom aansluiting
- thermostaat
- water aansluiting
- loze leiding
- centraal aardpunt
- data
- bel
- rookmelder
- mechanische ventilatie uit de wand
- inblaaspunt
- afzuigpunt
- contactdoos 1-voudig beschermingscontact

- Om eenvoudig aan de eisen met betrekking tot daglichttoetreding te voldoen is bij een aantal type woningen de zogenaamde 'rijksafrekenmethode' toegepast. Dit houdt in dat een verlichtingsgebied kleiner wordt aangenomen dan de fysieke afmetingen van het gebied.
- Indelingen van sanitaire ruimtes, keukens en plaatsbepaling technische onderdelen zijn indicatief!
- afwerking t.p.v. terras gerecycled kunststof
- PV panelen (indak systeem)
- draai-kiepraam
- kiepraam


Voor accoord d.d.:
De verkrijger(s):

Er kunnen geen rechten worden ontleend aan de volgende op deze tekening aanwezige zaken:

- Afwijkingen en/of wijzigingen
- Situatie tekening en inrichting openbaar gebied
- Gewaarschreven van overheden andere op deze tekening aangegeven bebouwing
- Weergaves van aangrenzende bebouwing zoals bouwmuren, optionele uitbouwen, etc. zijn mogelijk aan veranderingen onderhevig.

De op tekening aangegeven afmetingen zijn in millimeters, excl. (wand) afwerkingen en kunnen in de praktijk afwijken.

De plattegronden zijn qua uitvoering niet geschikt voor opdrachten door koper aan derden.

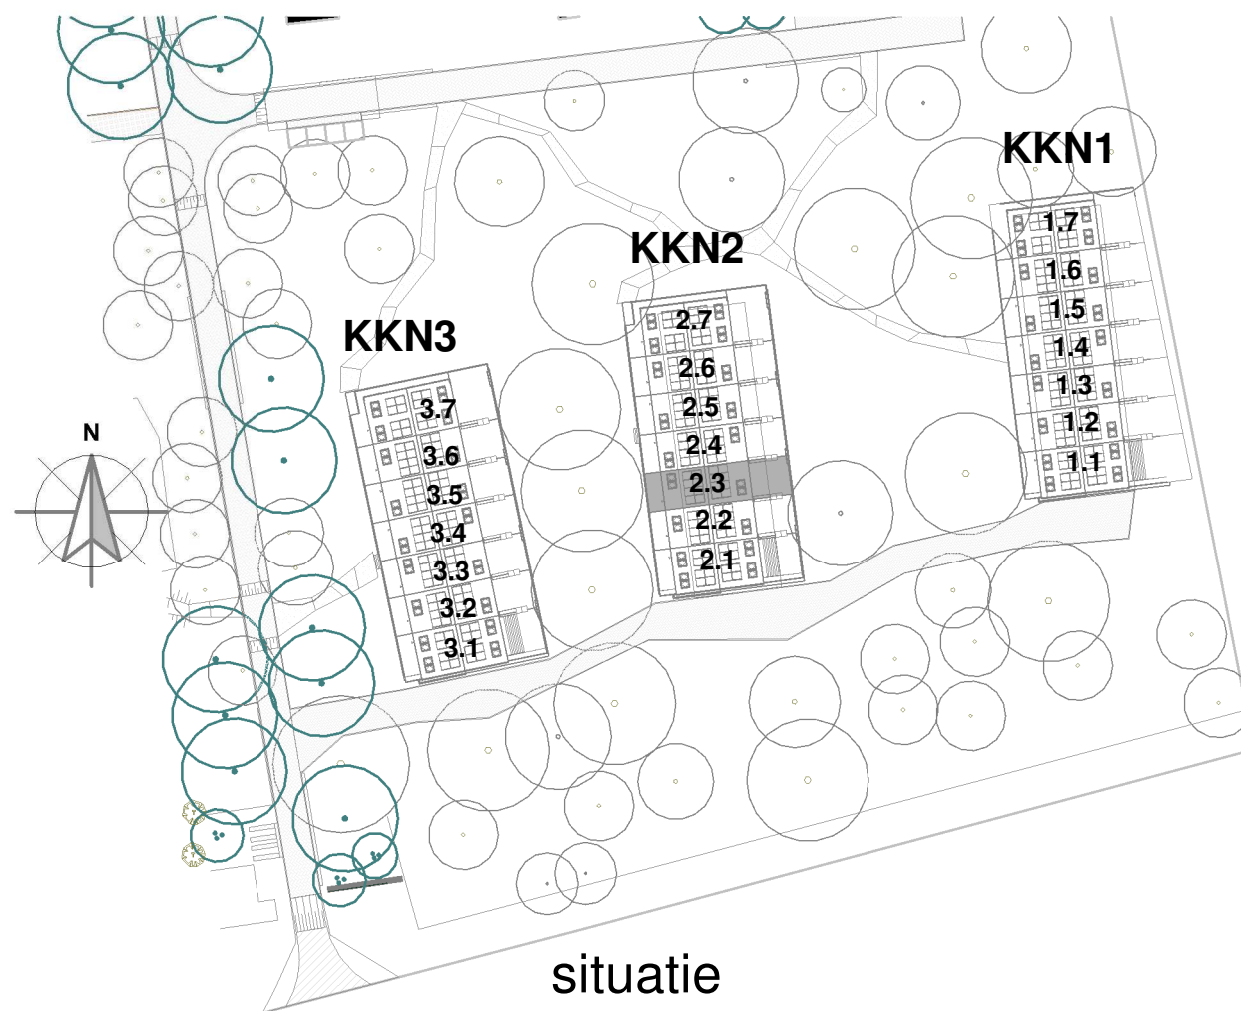

Blok: KKN2

revisie nr.: omschrijving: datum: door:

Ufkes

Boogschutterstraat 44, 7324 BA APELDOORN
T +31 (0)55 578 84 41
E ufkes@ufkes.nl
I https://www.ufkesapeldoorn.nl
Kok nr. 08040781

Correspondentieadres:
Postbus 485 7300 AL Apeldoorn

project: Buitenplaats Koningsweg

onderdeel: Verkoop bouwnummer 2.3

opdr.gover: Buitenplaats Koningsweg BV

getek.: ML


schaal: 1:50/1:100

proj. nr.: 18005


blad: 400-2.3

datum: 10-05-2022


format: A1L 1501*594mm

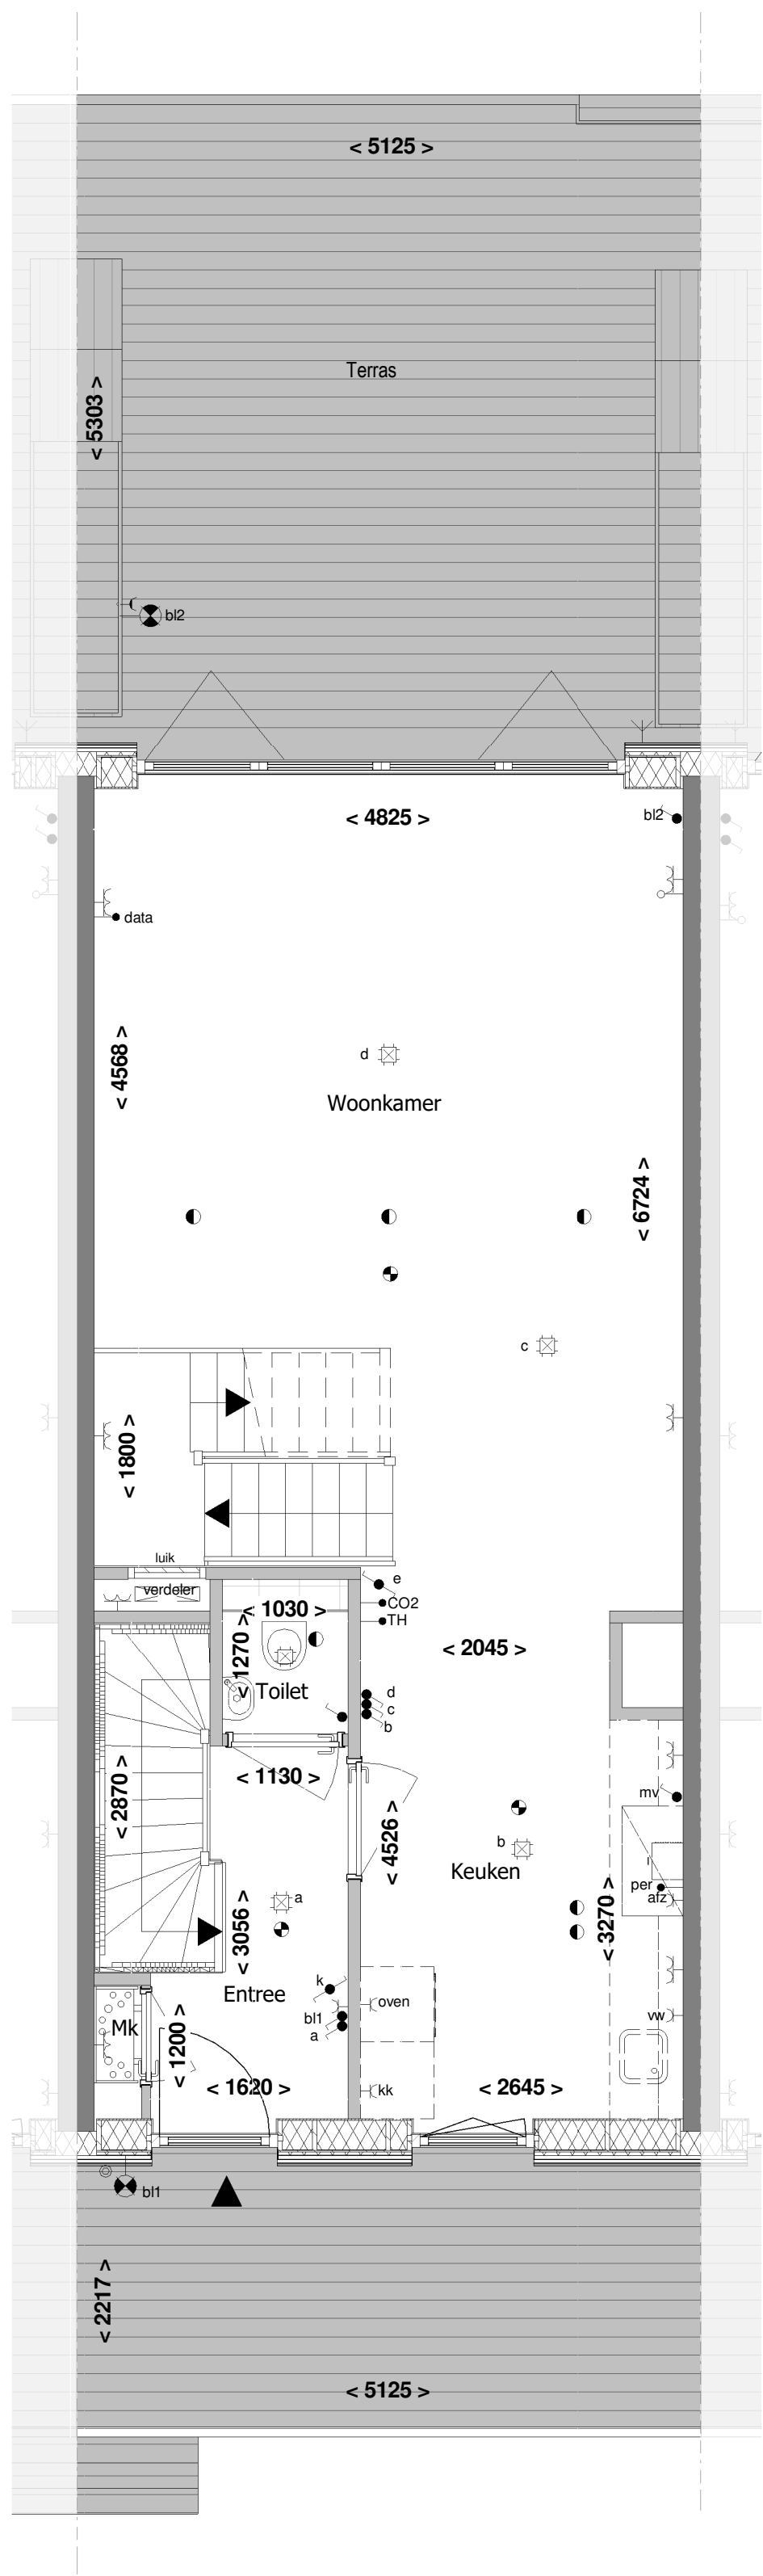


Begane grond

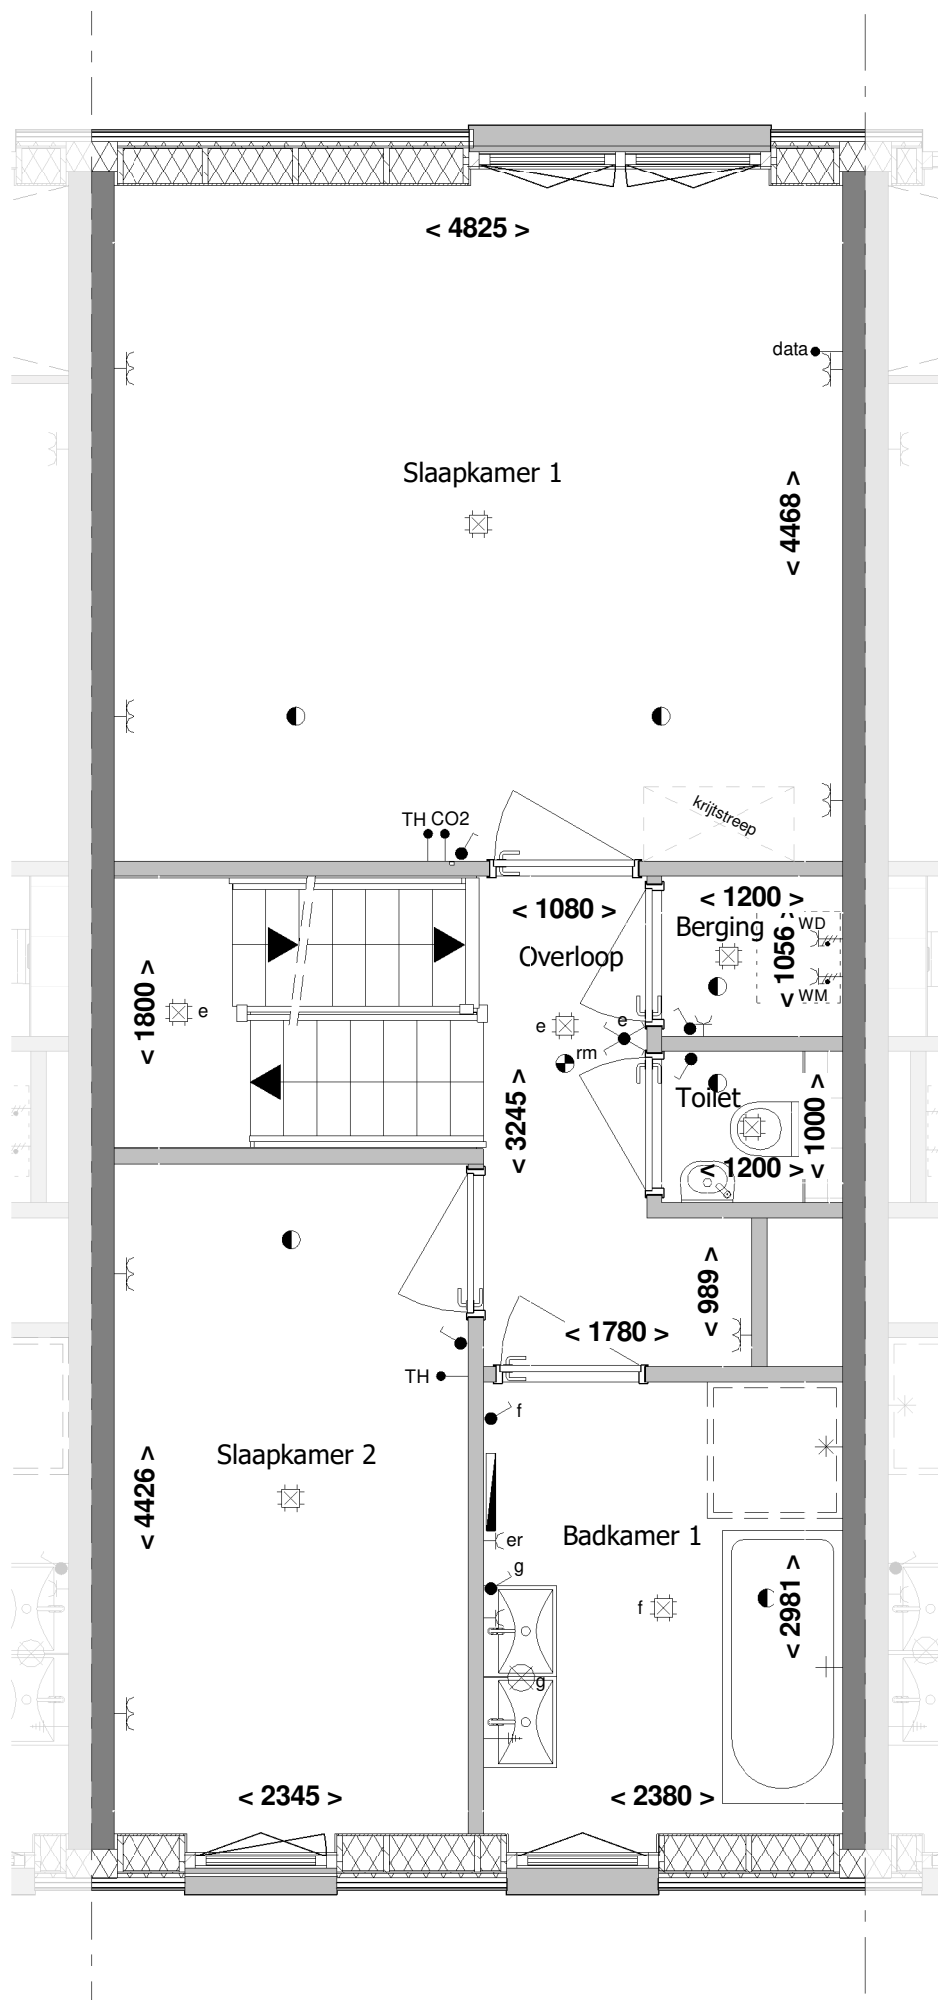


1e Verdieping

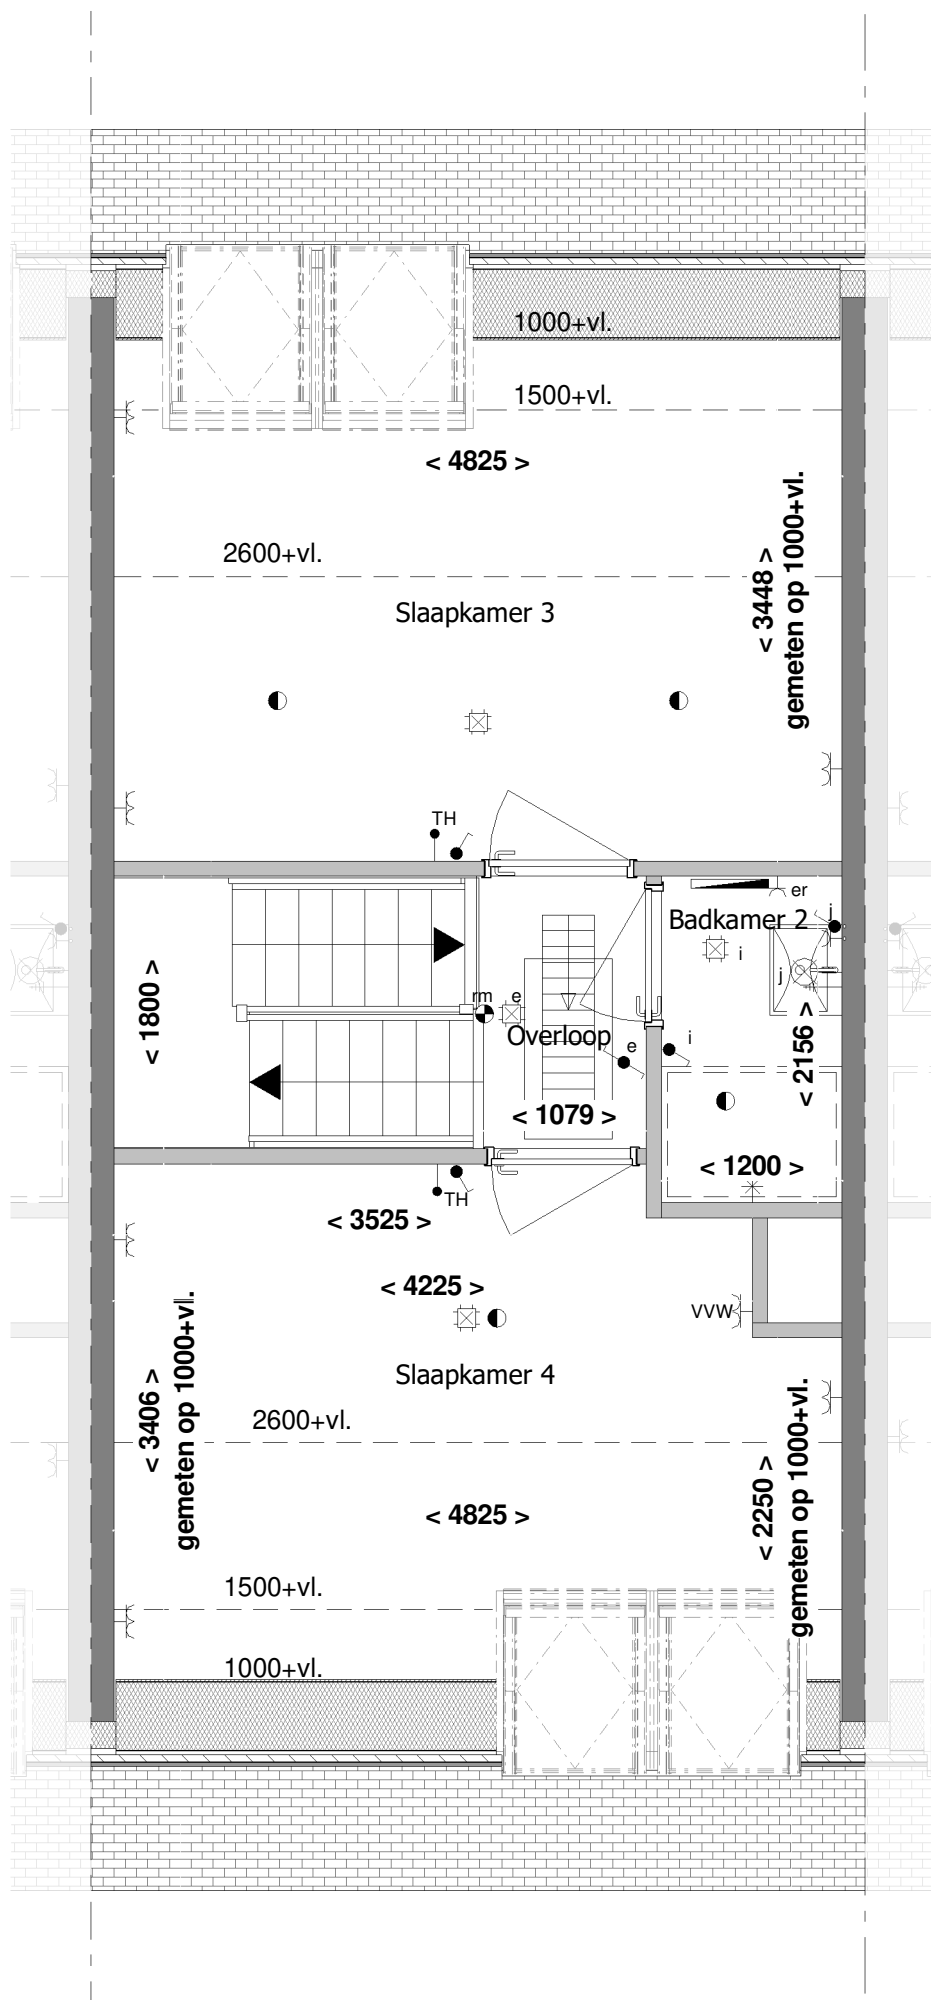


2e Verdieping

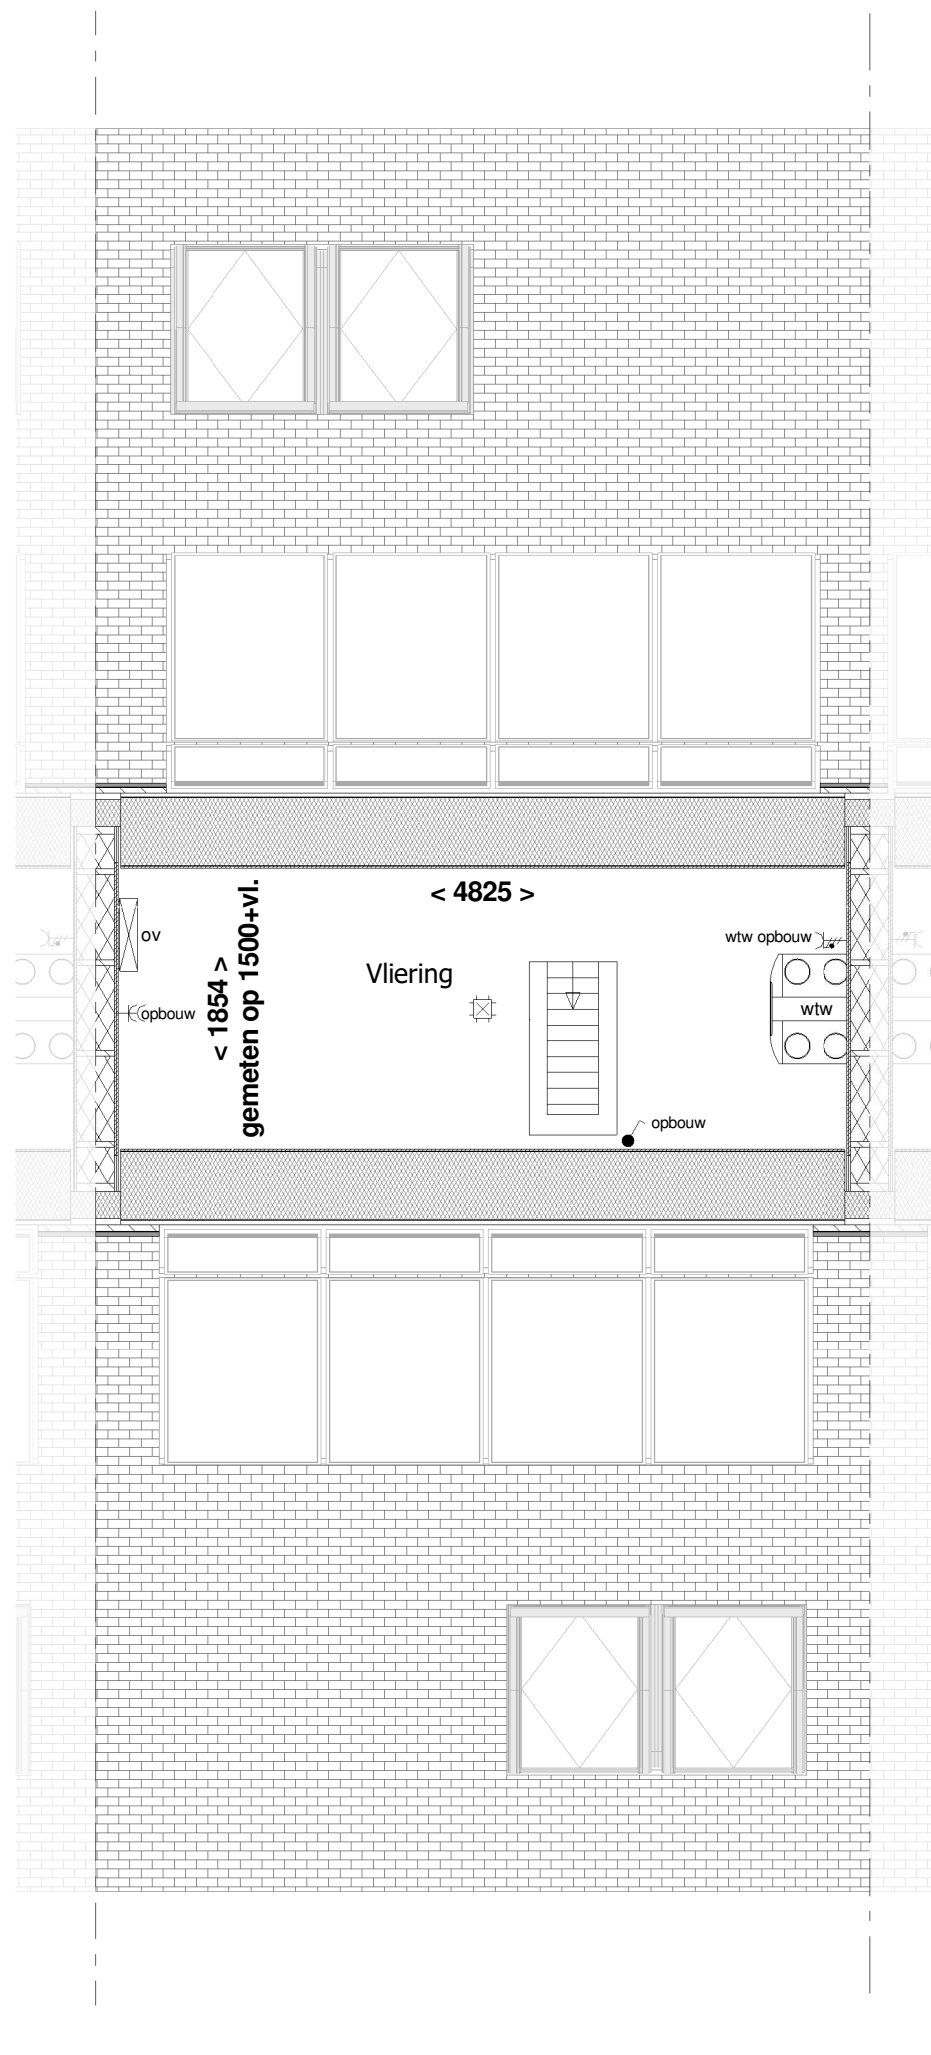


3e Verdieping

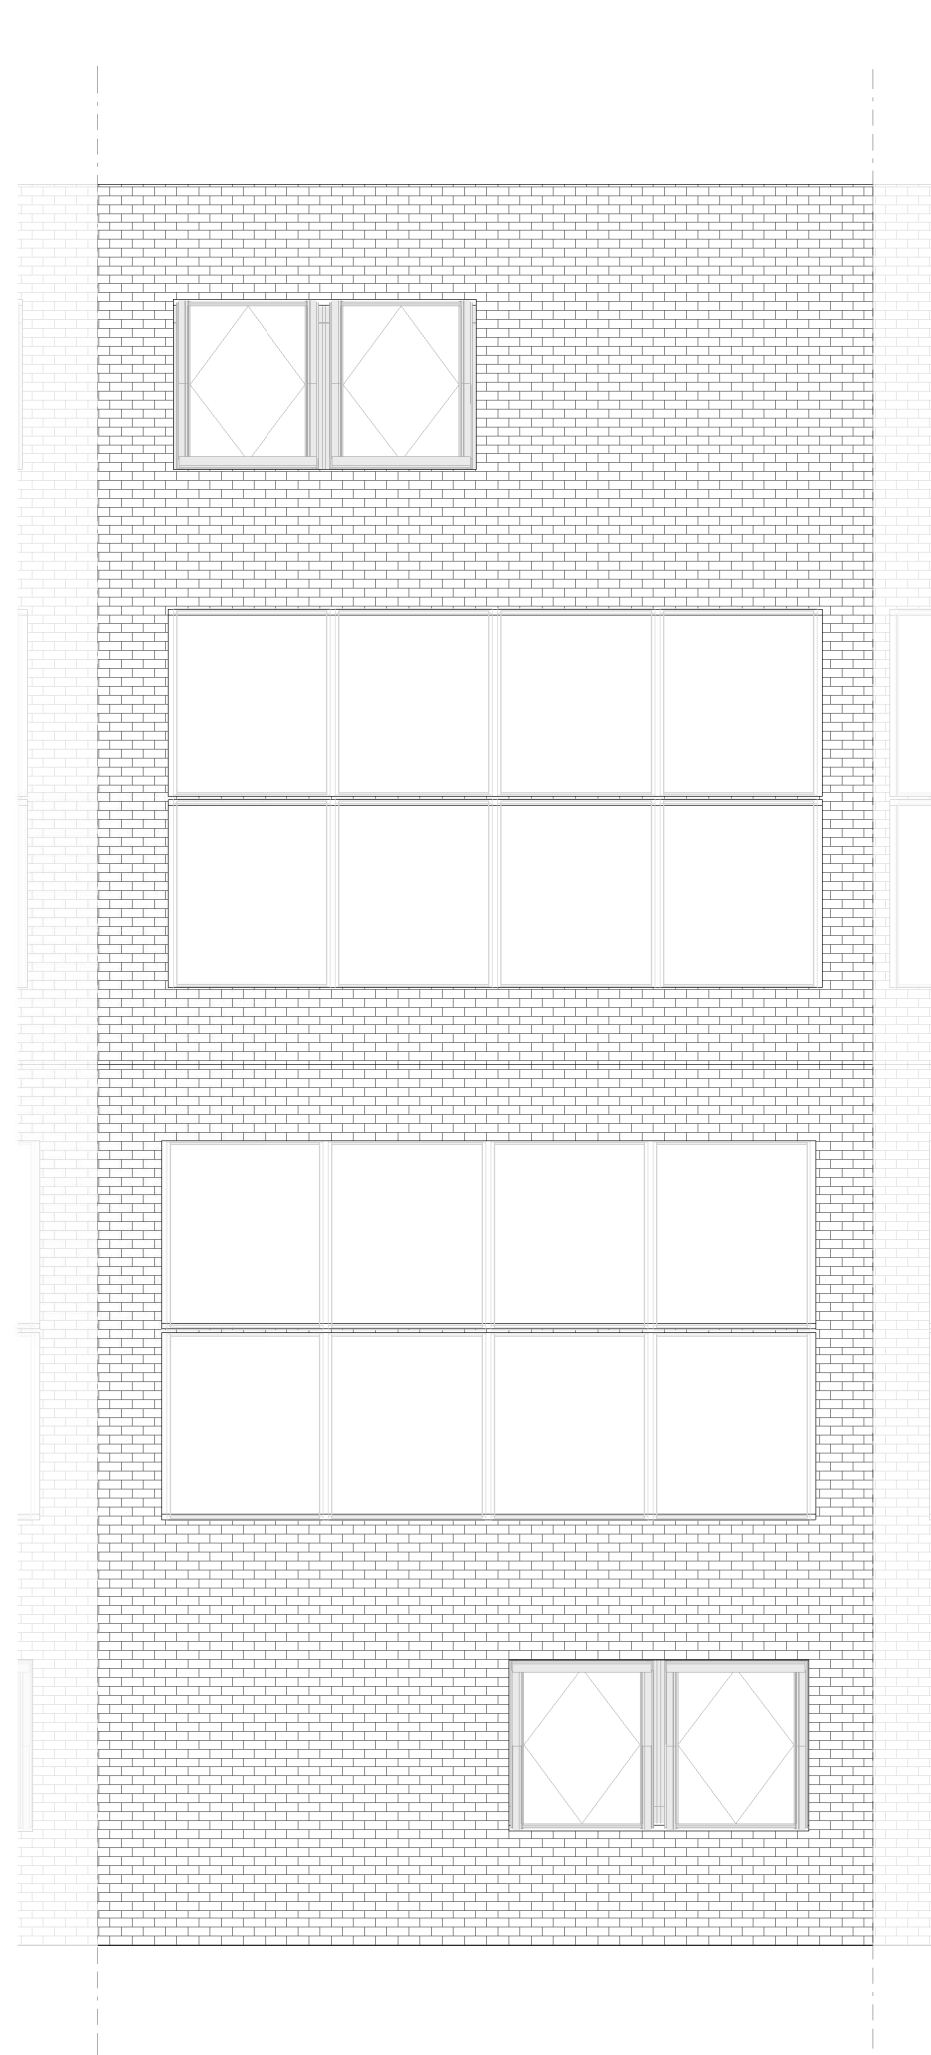


Dak

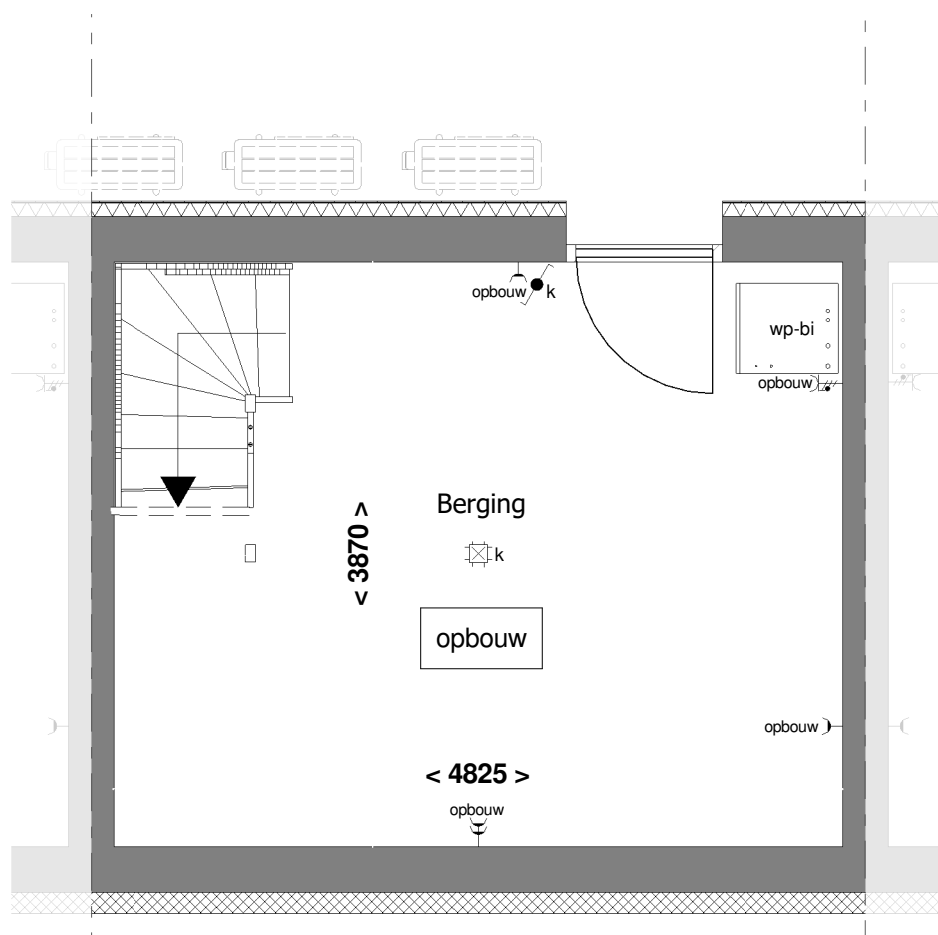

Kelder

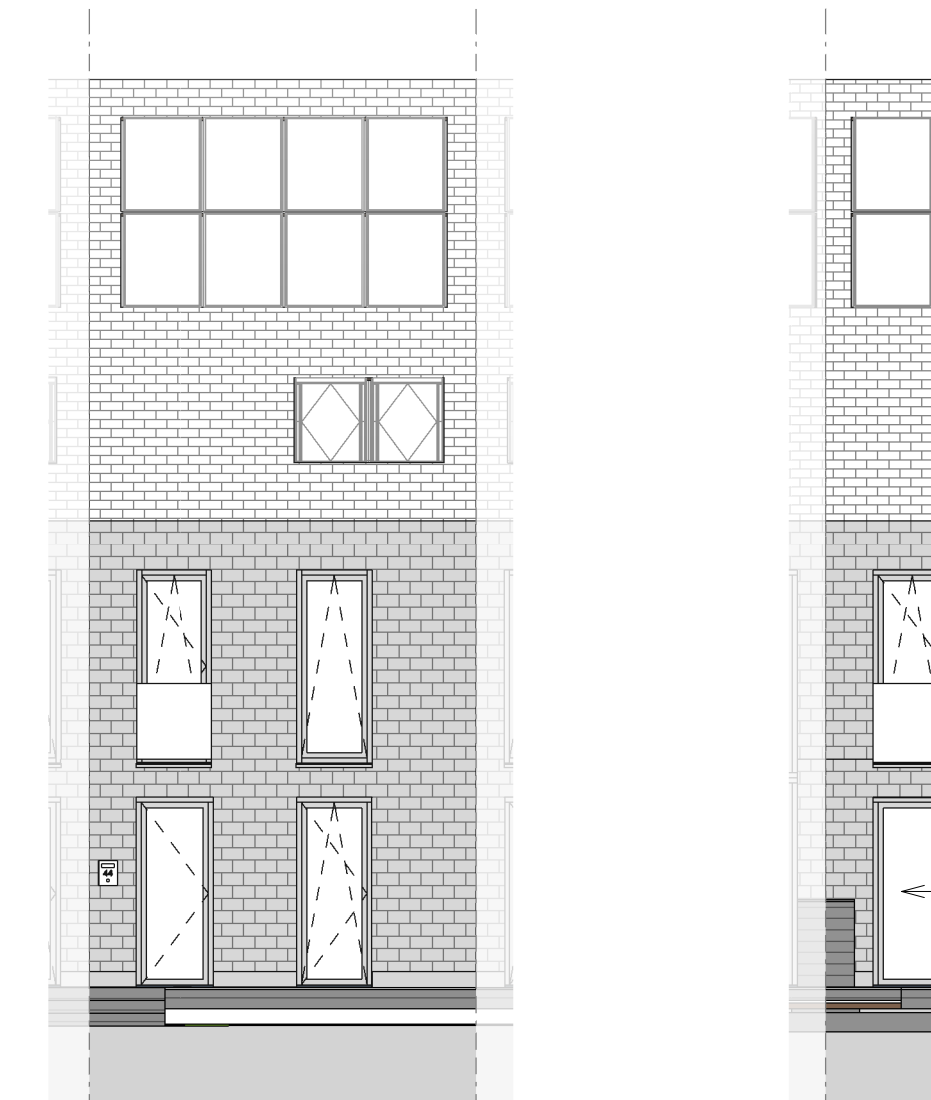

Voorgevel

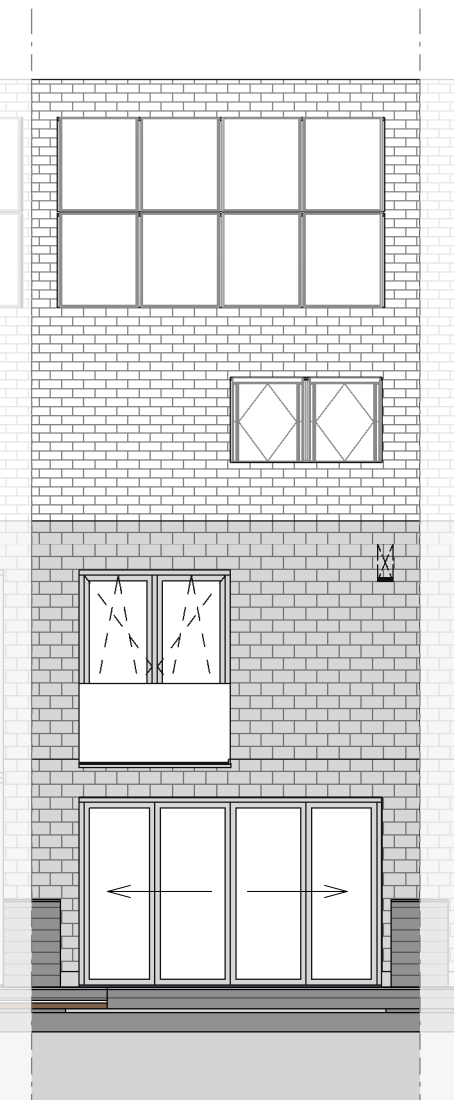

Achtergevel



Doorsnede A-A bnr. 2.4

RENNVOOI:

ELECTRA EN MATERIALEN

(N.B.: niet alle in het rennvooi aangegeven symbolen hoeven te zijn toegepast)

- | | | |
|---|--------|--|
| • schakelaar enkelpolig | CO2 | CO2 sensor |
| • lichtsterkte regelaar (dimmer) | RH | RH sensor |
| • schakelaar tweepolig | RF | RF sensor |
| • mv driefasenschakelaar | per | bedraad perlex aansluiting t.b.v. koken |
| • serieschakelaar | tel | 230V voeding tbv hoofdbediening mv |
| • wisselschakelaar | tel | telecom aansluiting |
| • trekschakelaar | TH | thermostaat |
| • kruisschakelaar | k of w | water aansluiting |
| • plafondlichtpunt | lo | loze leiding |
| • wandaansluitpunt verlichting | data | centraal aardpunt |
| • wandaansluitpunt verlichting buiten | data | data |
| • verlichtingsarmatuur waterdicht | bel | bel |
| • wandcontactdoos enkel geaard | dr | druknop bel |
| • wandcontactdoos enkel waterdicht | rm | rookmelder |
| • wandcontactdoos dubbel geaard verticaal | mb | mechanische ventilatie uit de wand |
| • wandcontactdoos dubbel geaard horizontaal | inb | inblaaspunt |
| • contactdoos 3 fasen nul en aarde | afv | afzuigpunt |
| • bedrade leiding | | contactdoos 1-voudig beschermingscontact |
| • buitenkraan | | |


- | | | | | | | | | | |
|--|--|----------------------|----------------------|---------------------------------------|---------------------------------------|--------------|------------------|--------------------------------------|--------------------------------------|
| verdelers vloerwarming (afmetingen indicatief) | omvormer PV | elektrische radiator | gaskosten | HSB-geïsoleerd met leisteen afwerking | prefab beton | ihwg beton | houtskelbouwmuur | woningsscheidende wand WDBO = 60 min | |
| kalkzandsteen (uitvoering caldubo) | verdelers vloerwarming (afmetingen indicatief) | omvormer PV | elektrische radiator | gaskosten | HSB-geïsoleerd met leisteen afwerking | prefab beton | ihwg beton | houtskelbouwmuur | woningsscheidende wand WDBO = 60 min |
| verdelers vloerwarming (afmetingen indicatief) | omvormer PV | elektrische radiator | gaskosten | HSB-geïsoleerd met leisteen afwerking | prefab beton | ihwg beton | houtskelbouwmuur | woningsscheidende wand WDBO = 60 min | |
| verdelers vloerwarming (afmetingen indicatief) | omvormer PV | elektrische radiator | gaskosten | HSB-geïsoleerd met leisteen afwerking | prefab beton | ihwg beton | houtskelbouwmuur | woningsscheidende wand WDBO = 60 min | |

Voor accoord d.d.:
De verkrijger(s):

Er kunnen geen rechten worden ontleend aan de volgende op deze tekening aanwezige zaken:

- Afwijkingen en/of wijzigingen
- Situatie tekening en inrichting openbaar gebied
- Gewaarschreven van overtuiging anders op deze tekening aangegeven bebouwing
- Weergaves van aangrenzende bebouwing zoals bouwmuren, optionele uitbouwen, etc. zijn mogelijk aan veranderingen onderhevig.


De op tekening aangegeven afmetingen zijn in millimeters, excl. (wand) afwerkingen en kunnen in de praktijk afwijken.
De plattegronden zijn qua maatvoering niet geschikt voor opdrachten door koper aan derden.

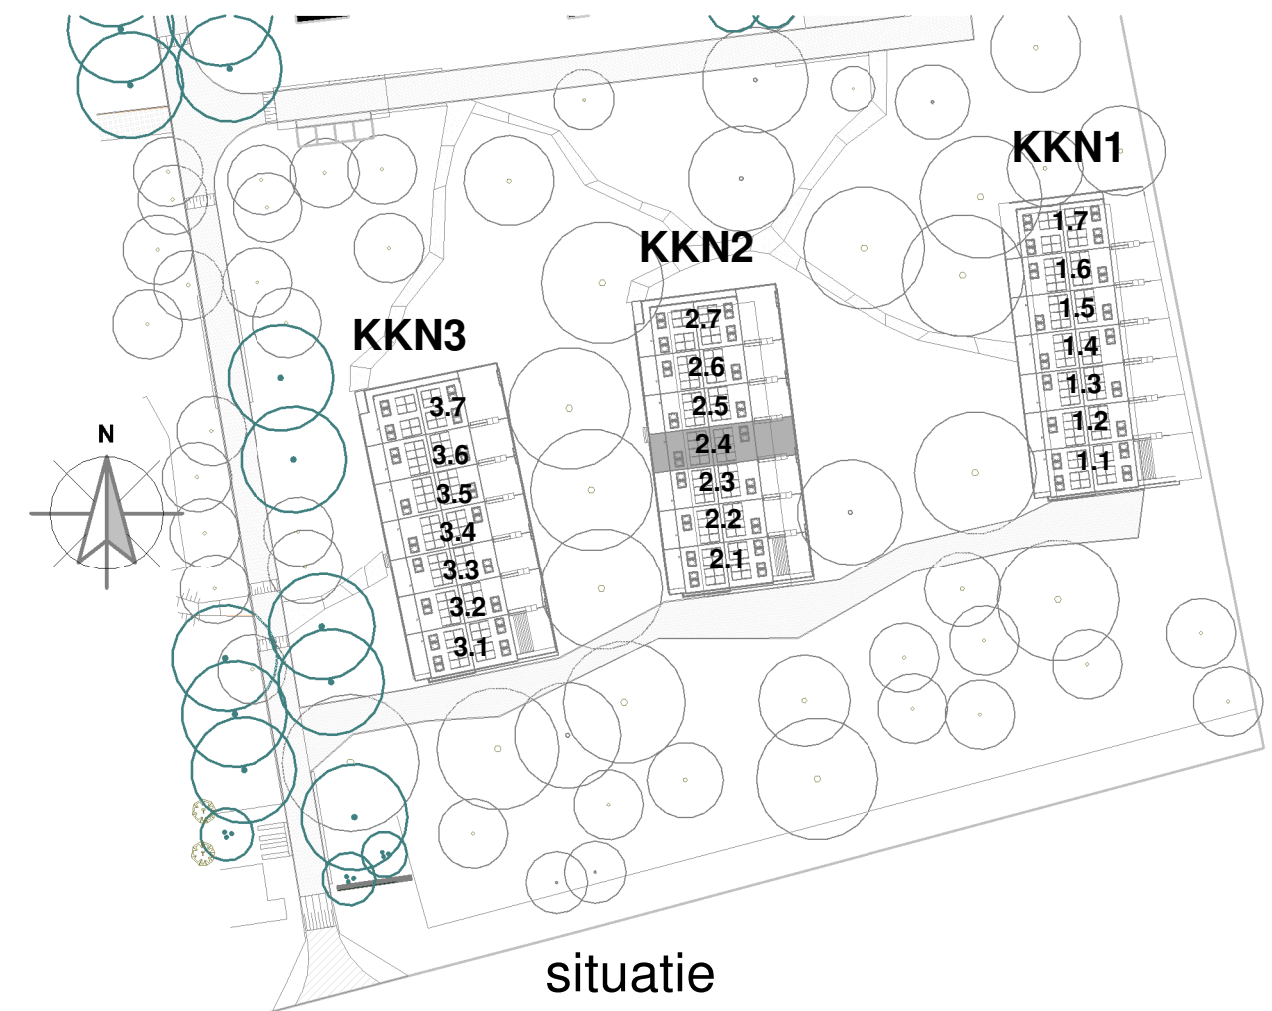


Blok: KKN2

revisie nr.: omschrijving: datum: door:


Ufkes Boogschutterstraat 44, 7324 BA APELDOORN T +31 (0)55 578 84 41 E ufkes@ufkeswoning.nl I https://www.ufkeswoning.nl Kok nr. 08040781	project: Buitenplaats Koningsweg		onderdeel: Verkoop bouwnummer 2.4	
	opdr.gover: Buitenplaats Koningsweg BV		getek.: ML	
	datum: 10-05-2022		schaal: 1:50/1:100	
	Correspondentieadres: Postbus 485 7300 AL Apeldoorn		proj. nr.: 18005 blad: 400-2.4	

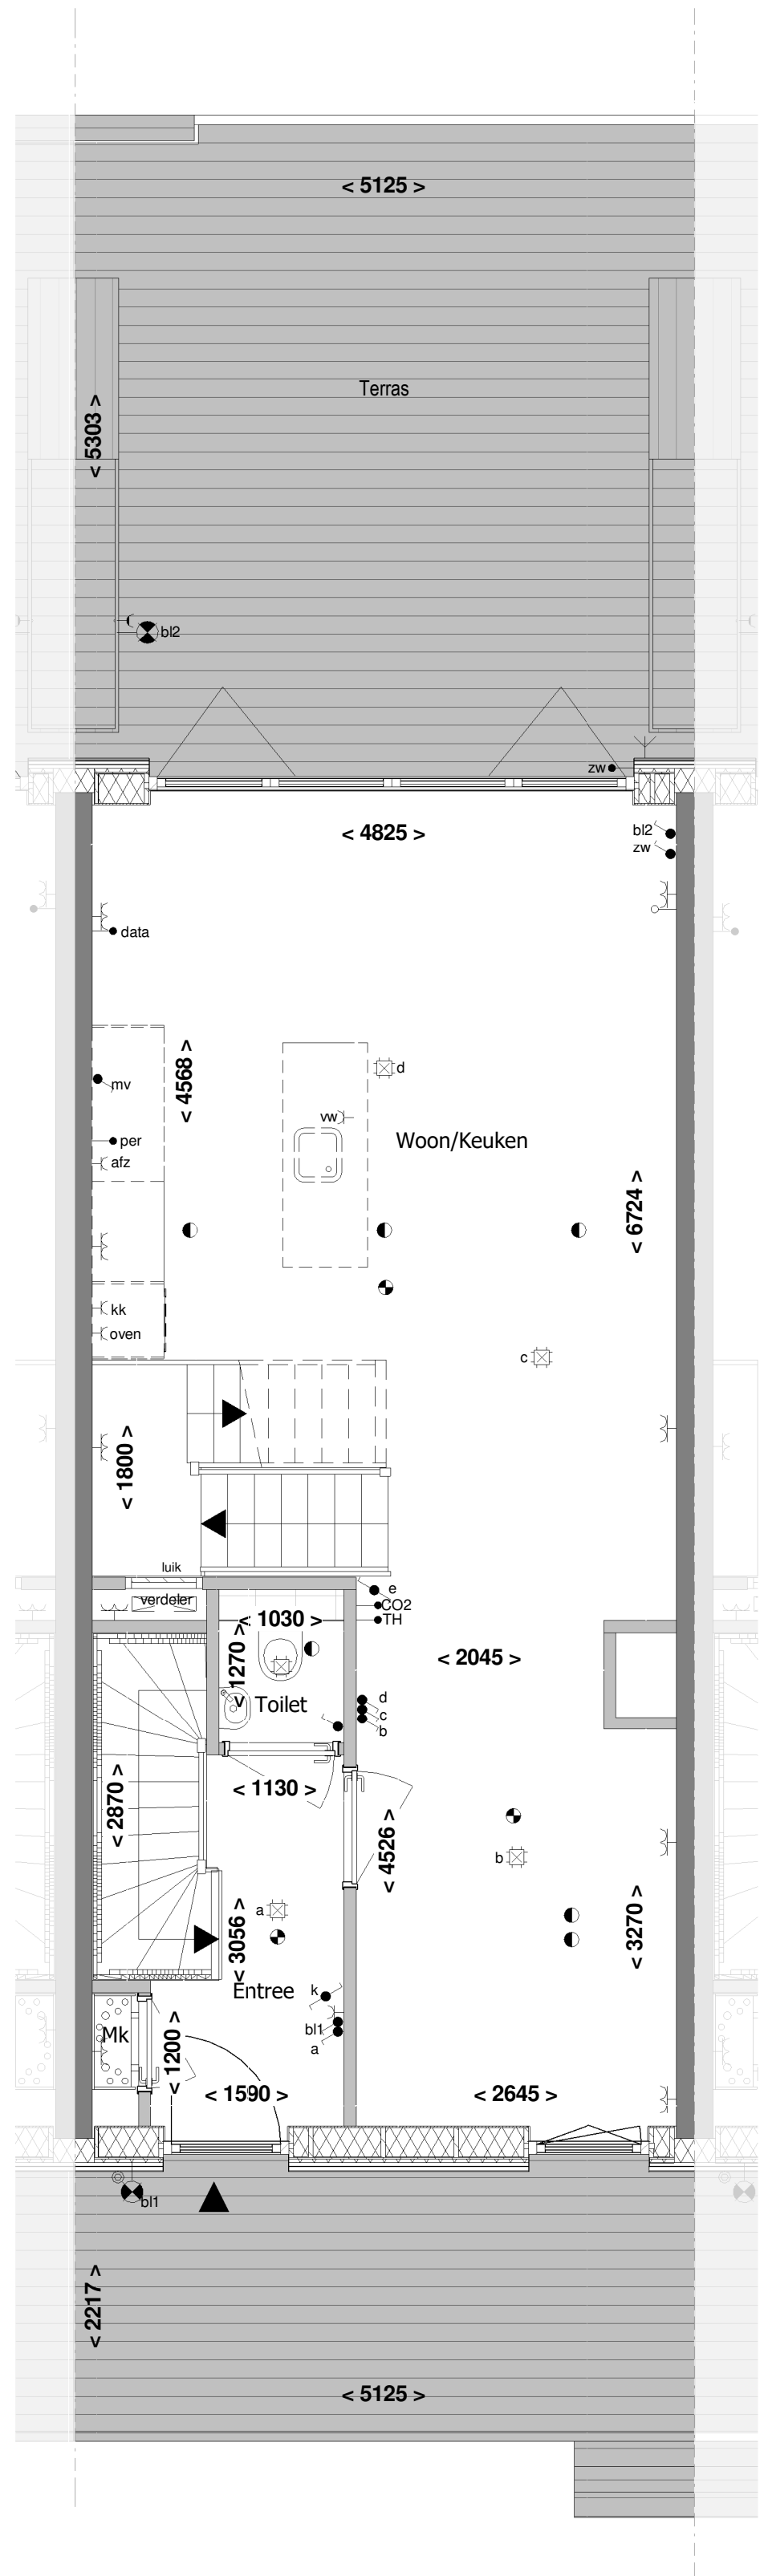


Begane grond

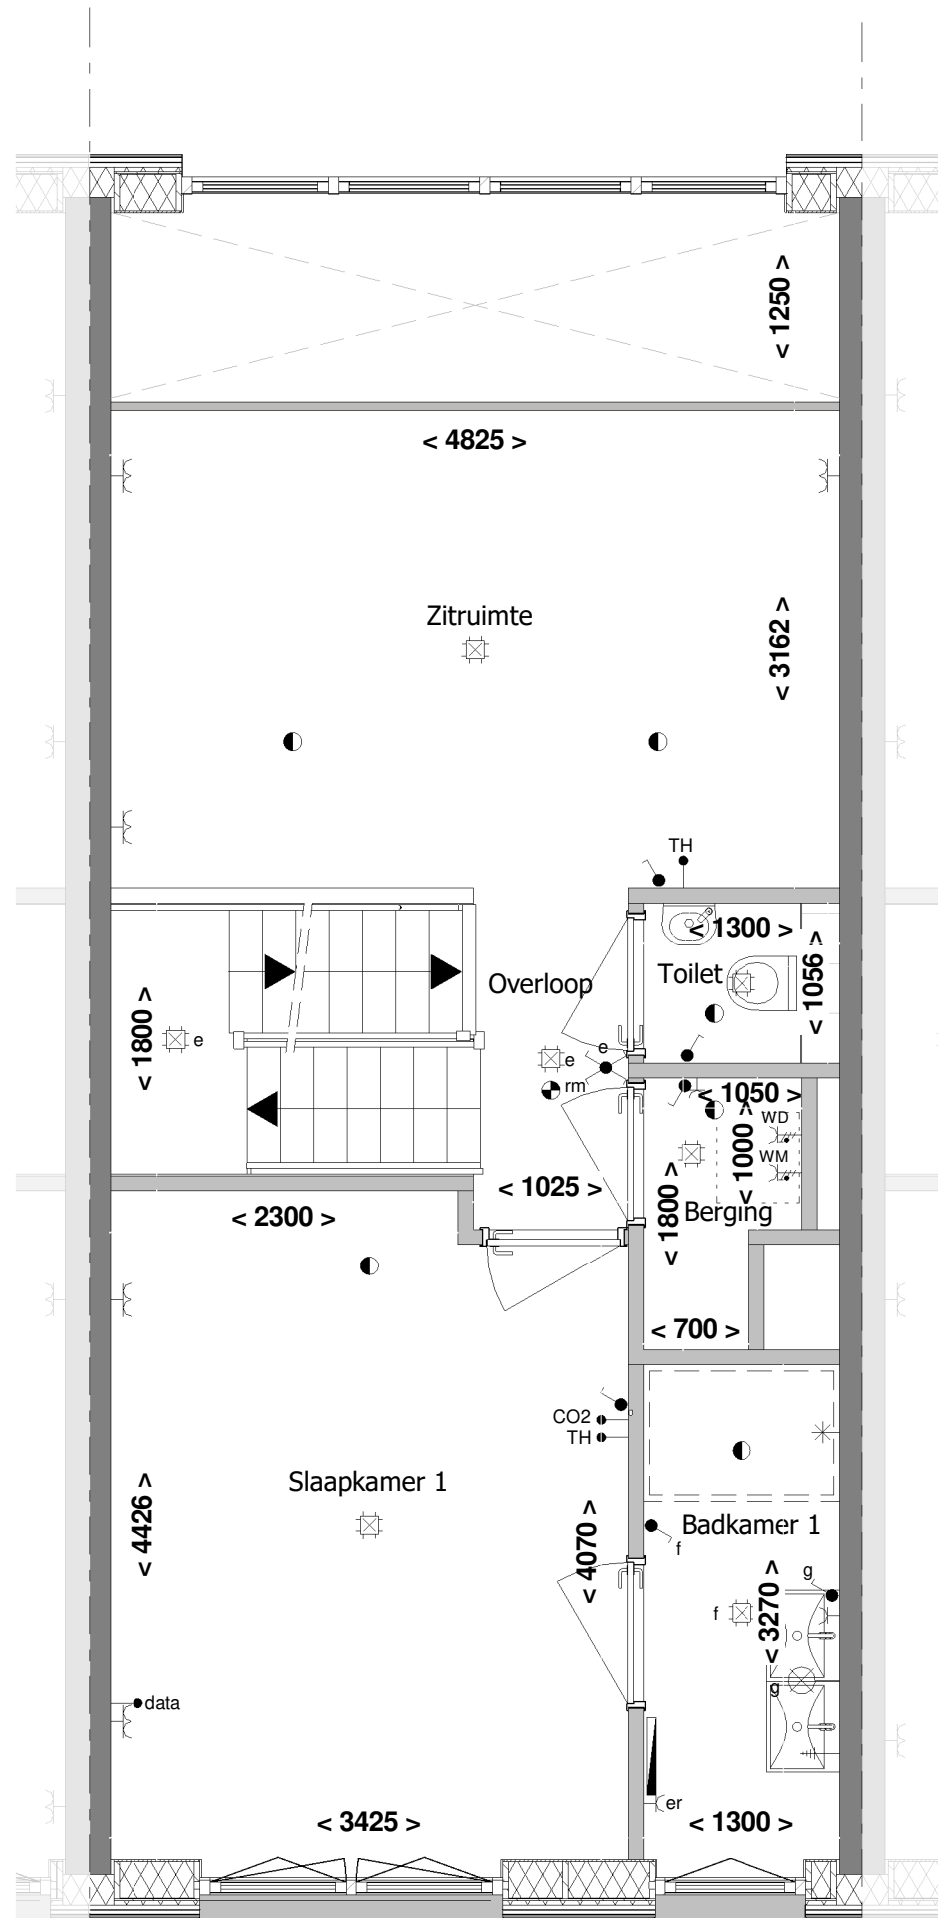


1e Verdieping

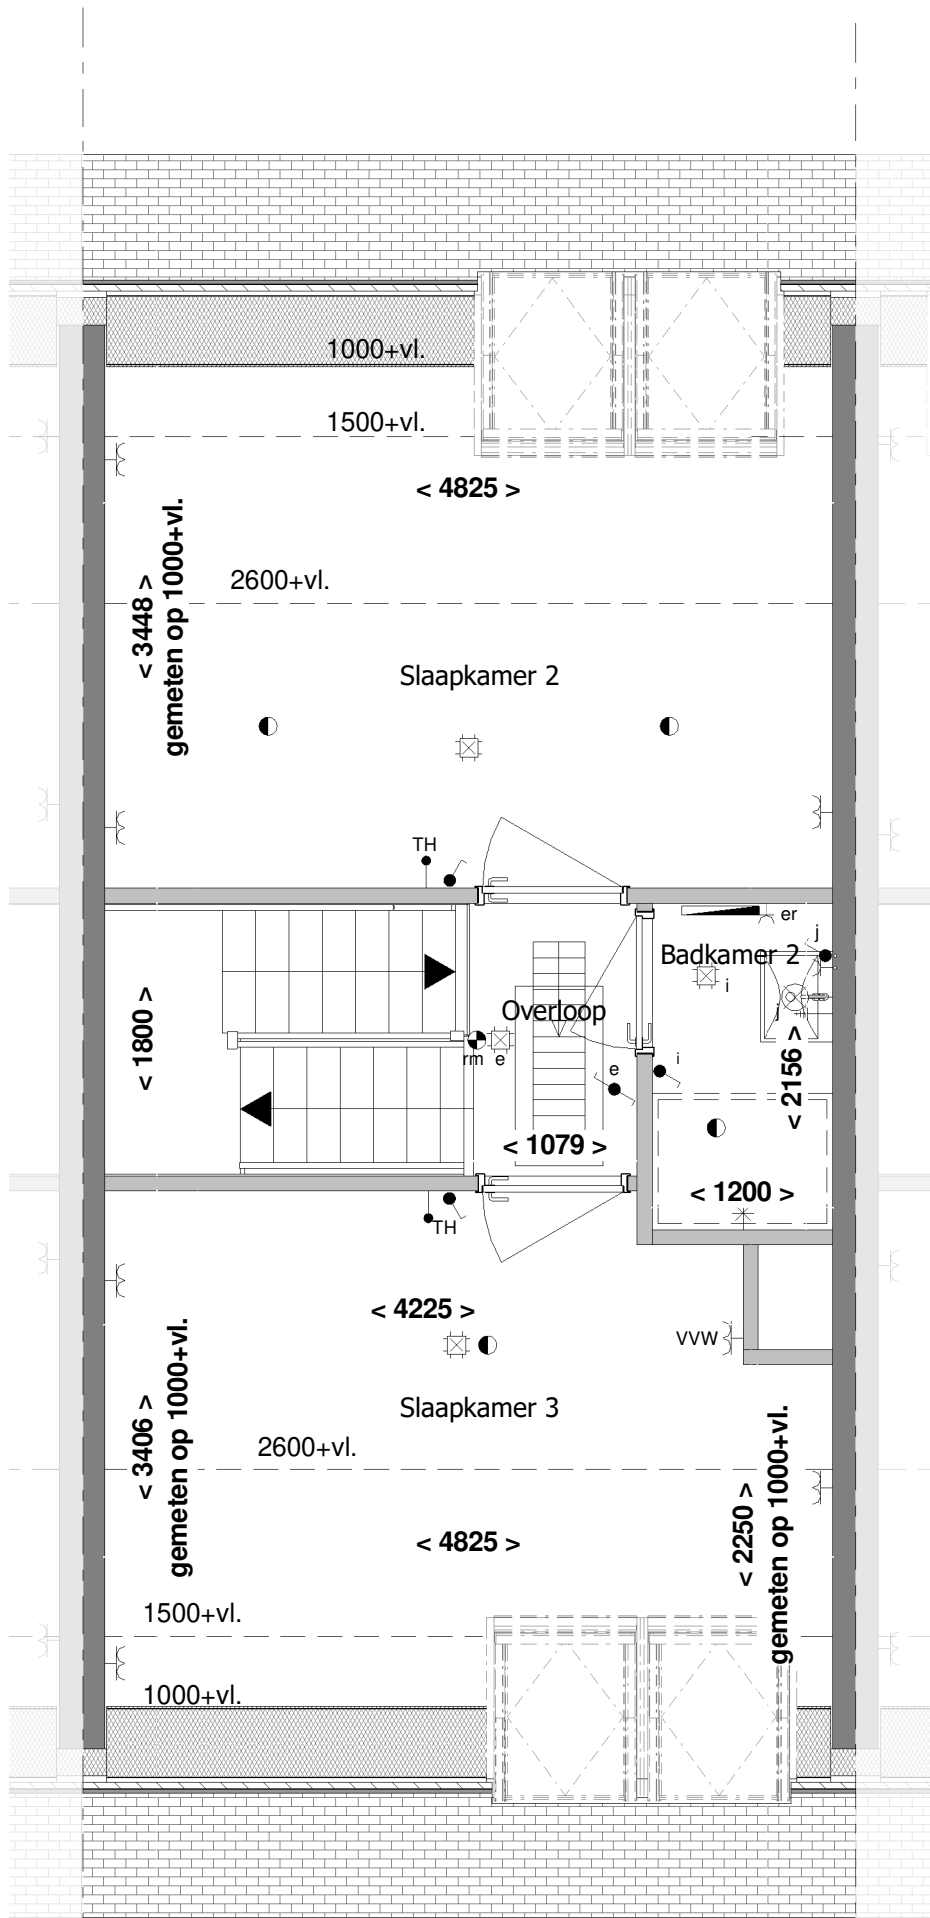


2e Verdieping

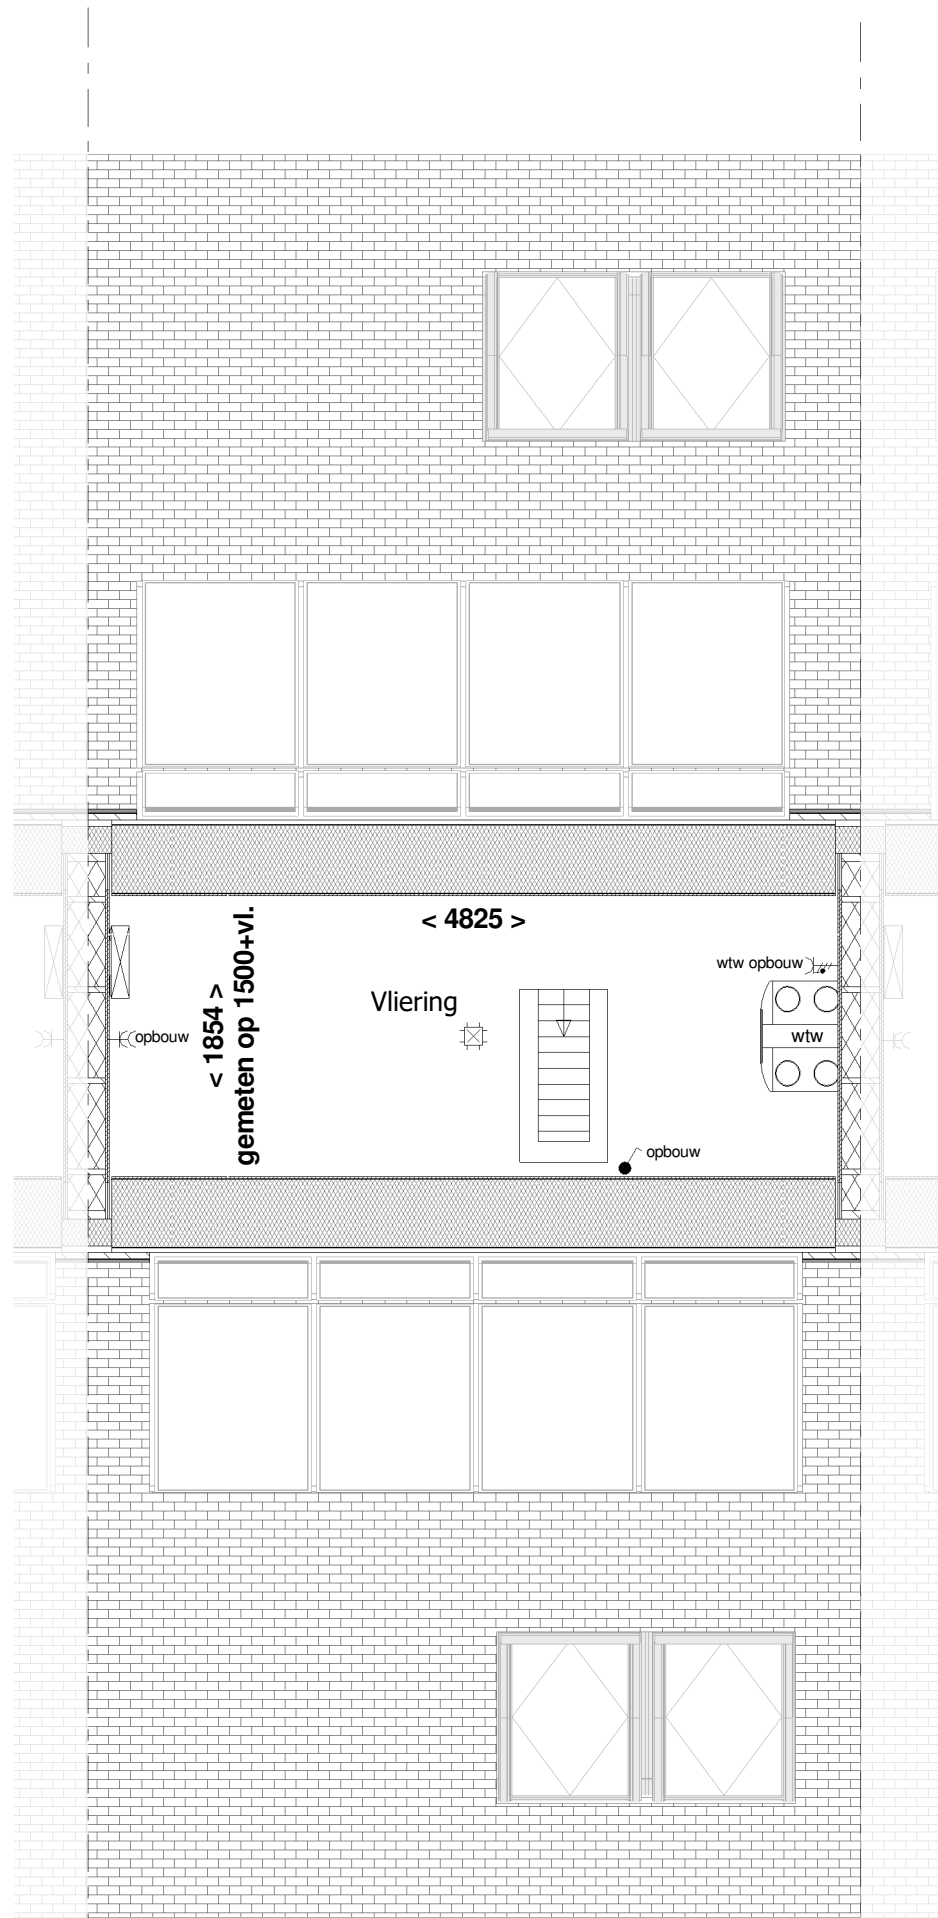


3e Verdieping

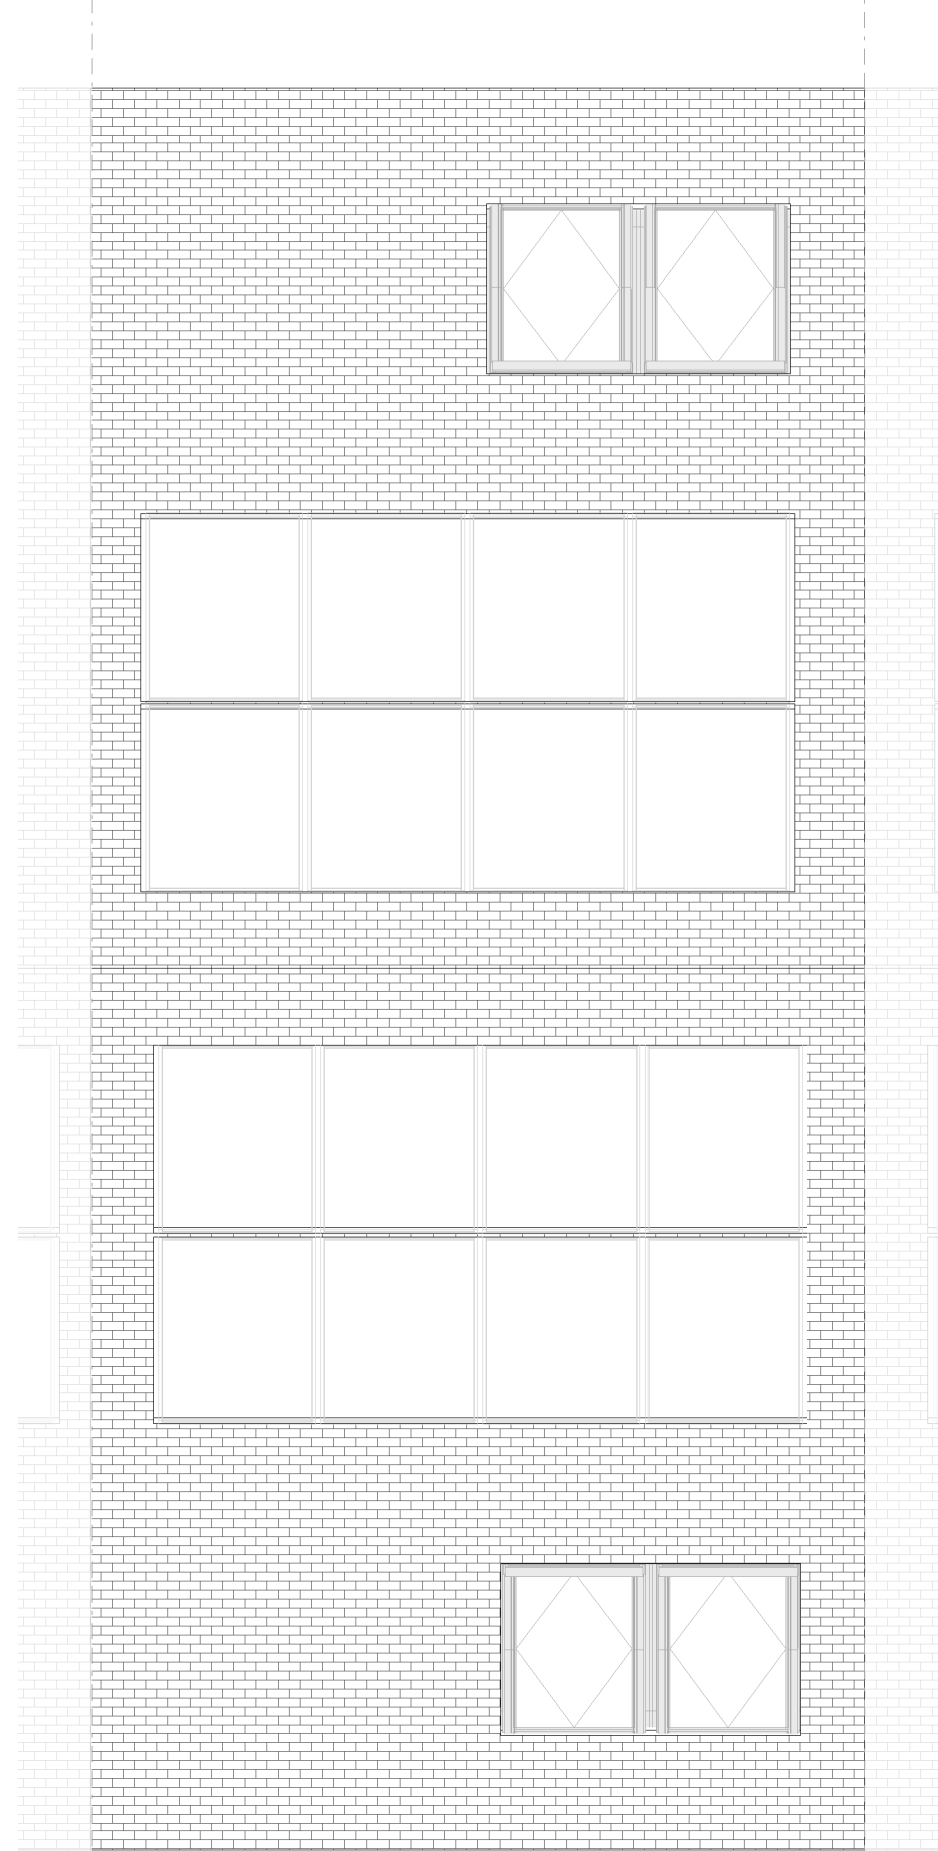


Dak

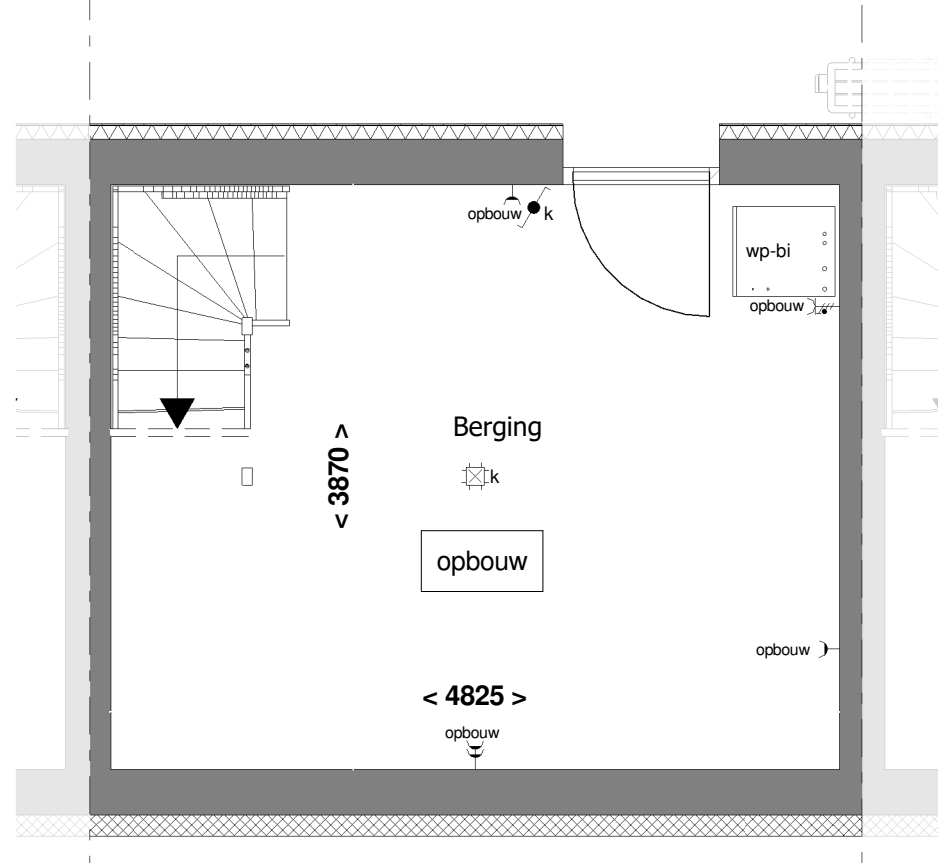


Kelder

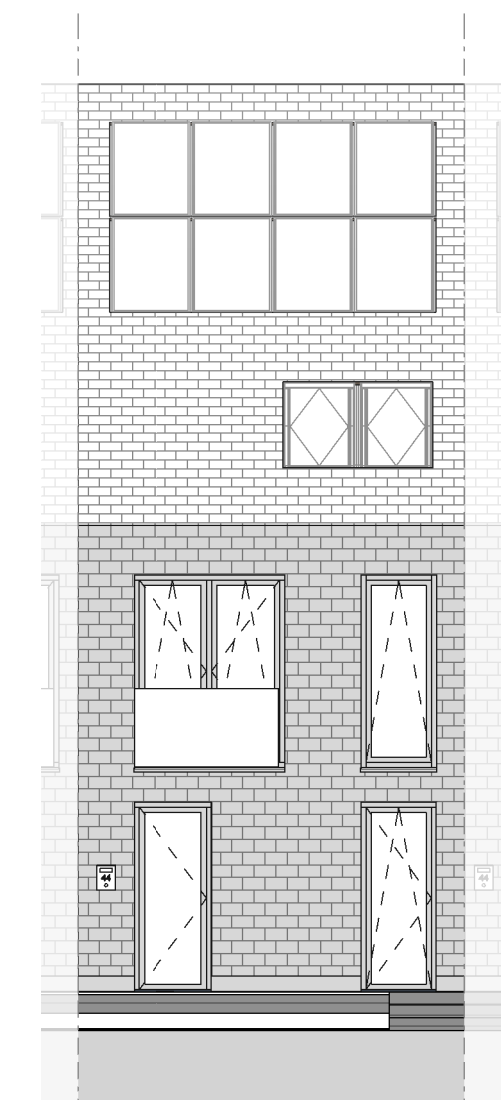

Voorgevel

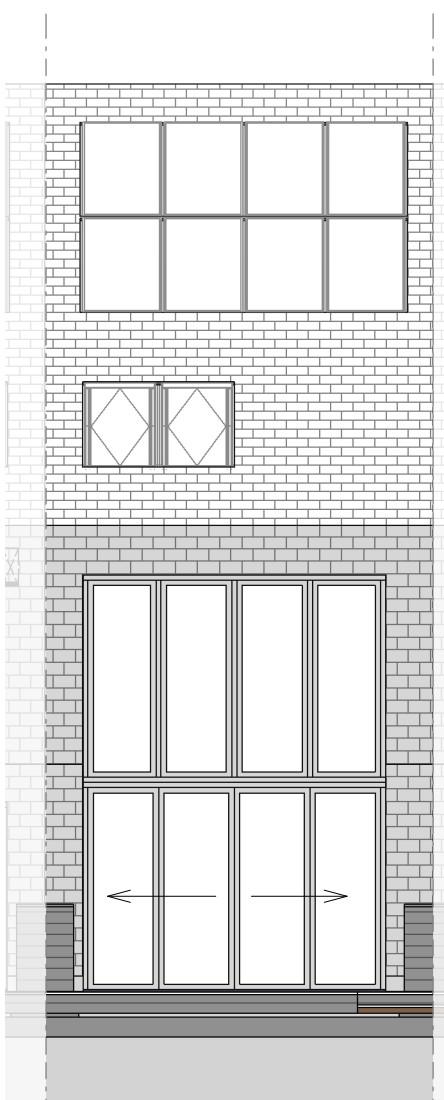

Achtergevel

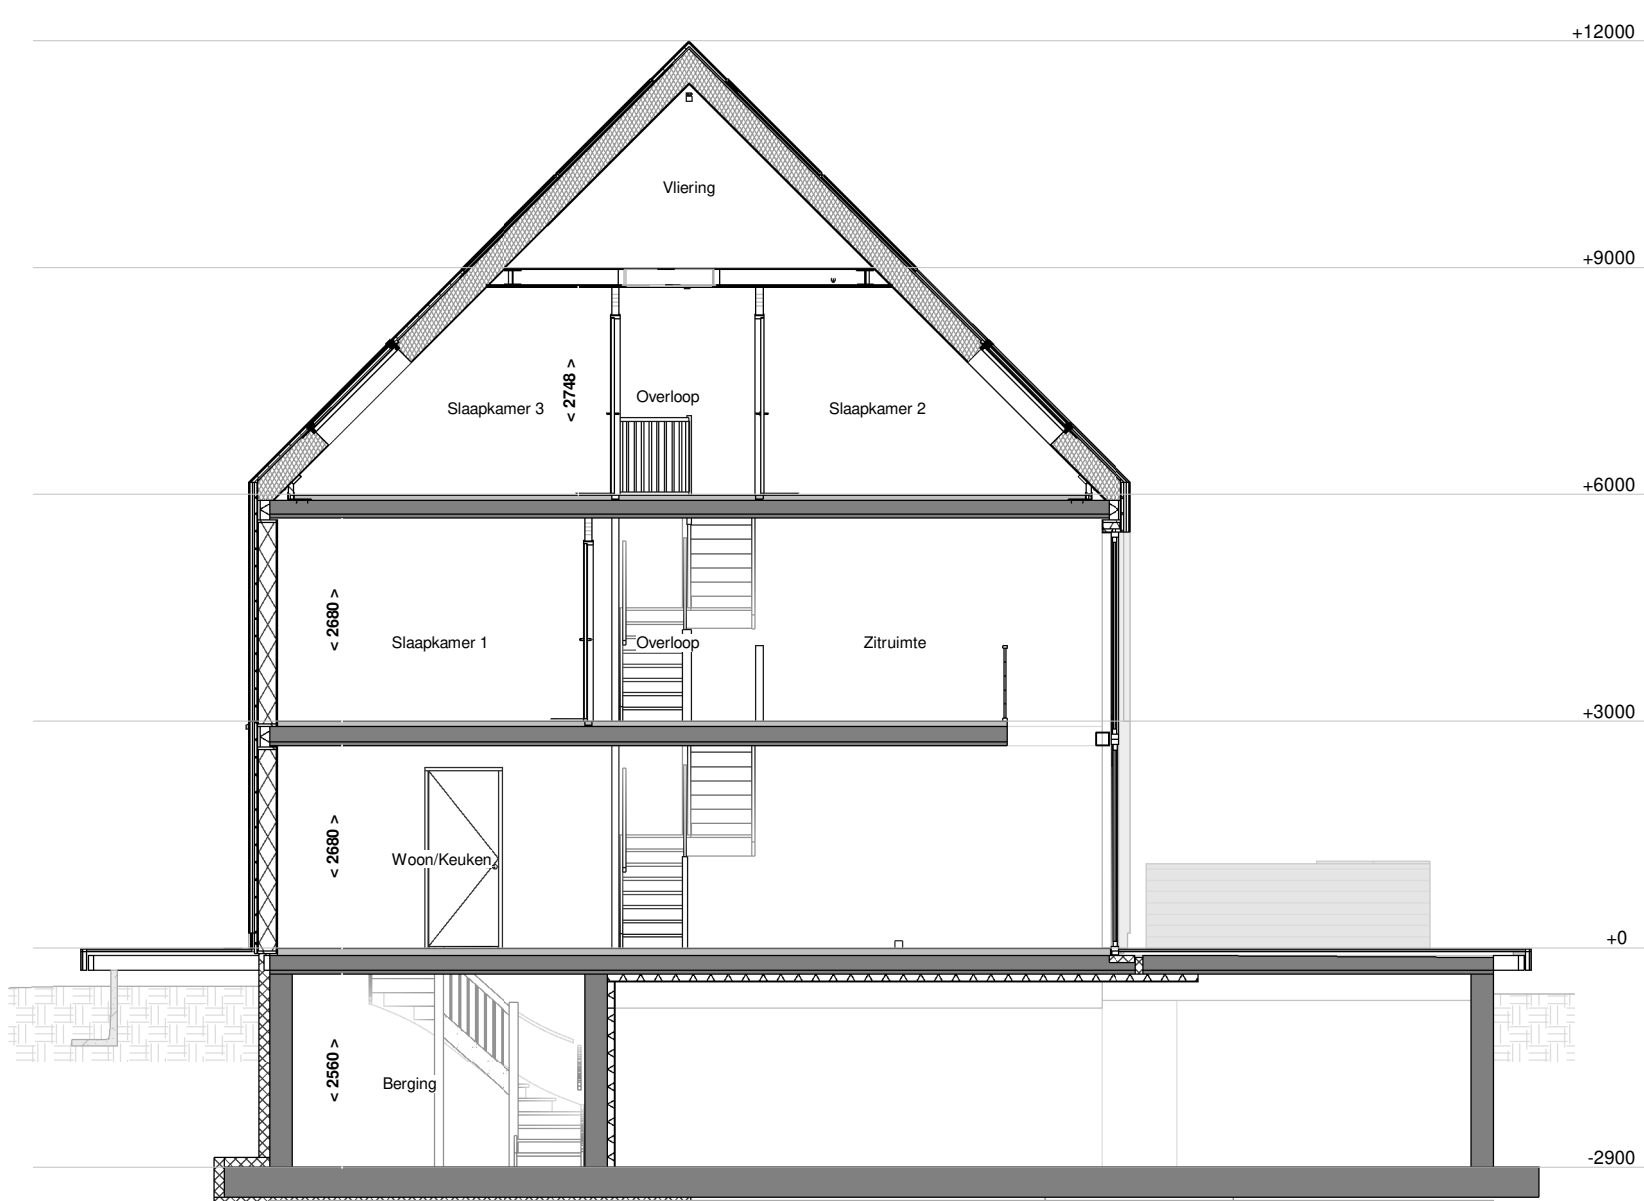

Doorsnede A-A bnr. 2.5

RENVOOI:

ELECTRA EN MATERIALEN

(N.B.: niet alle in het renvooi aangegeven symbolen hoeven te zijn toegepast)

- schakelaar enkelpolig
- lichtsterkte regelaar (dimmer)
- schakelaar tweepolig
- mv driefasenschakelaar
- serieschakelaar
- wisselschakelaar
- trekschakelaar
- kruisschakelaar
- plafondlichtpunt
- wandaansluitpunt verlichting
- wandaansluitpunt verlichting buiten
- verlichtingsarmatuur waterdicht
- wandcontactdoos enkel geaard
- wandcontactdoos enkel waterdicht
- wandcontactdoos dubbel geaard verticaal
- wandcontactdoos dubbel geaard horizontaal
- contactdoos 3 fasen nul en aarde
- bedrade leiding
- buitenkraan
- verdelers vloerverwarming (afmetingen indicatief)
- omvormer PV
- elektrische radiator
- gaskleef
- kalkzandsteen (uitvoering caldubo)
- HSB-geïsoleerd met leisteen afwerking
- prefab beton
- lhwg beton
- houtskeletbouw
- woningsscheidende wand WDBO = 60 min
- CO2 sensor
- RH sensor
- RF sensor
- bedraad perlex aansluiting t.b.v. koken
- 230V voeding tbv hoofdbediening mv
- telecom aansluiting
- thermostaat
- water aansluiting
- loze leiding
- centraal aardpunt
- data
- bel
- drumknop bel
- rookmelder
- mechanische ventilatie uit de wand
- inb
- afv
- contactdoos 1-voudig beschermingscontact

- Om eenvoudig aan de eisen met betrekking tot daglichttoetreding te voldoen is bij een aantal type woningen de zogenaamde 'rijwaaipijp' toegepast. Dit houdt in dat een ventilatiegebied kleiner wordt aangenomen dan de fysieke afmetingen van het gebied.
- Indelingen van sanitaire ruimtes, keukens en plaatsbepaling technische onderdelen zijn indicatief!
- afwerking t.b.v. terras gerecycled kunststof
- PV panelen (indak systeem)
- draai-kiepraam
- kiepraam


Voor accoord d.d.:
De verkrijger(s):

Er kunnen geen rechten worden ontleend aan de volgende op deze tekening aanwezige zaken:

- Afwijkingen en/of wijzigingen
- Situatie tekening en inrichting op te bouwen gebied
- Gewaarschuwing van overtuiging anders op deze tekening aangegeven bebouwing
- Weergaven van aangrenzende bebouwing zoals bouwmuren, optionele uitbouwen, etc. zijn mogelijk aan veranderingen onderhevig.

De op tekening aangegeven afmetingen zijn in millimeters, excl. (wand) afwerkingen en kunnen in de praktijk afwijken.

De plattegronden zijn qua maatvoering niet geschikt voor opdrachten door koper aan derden.

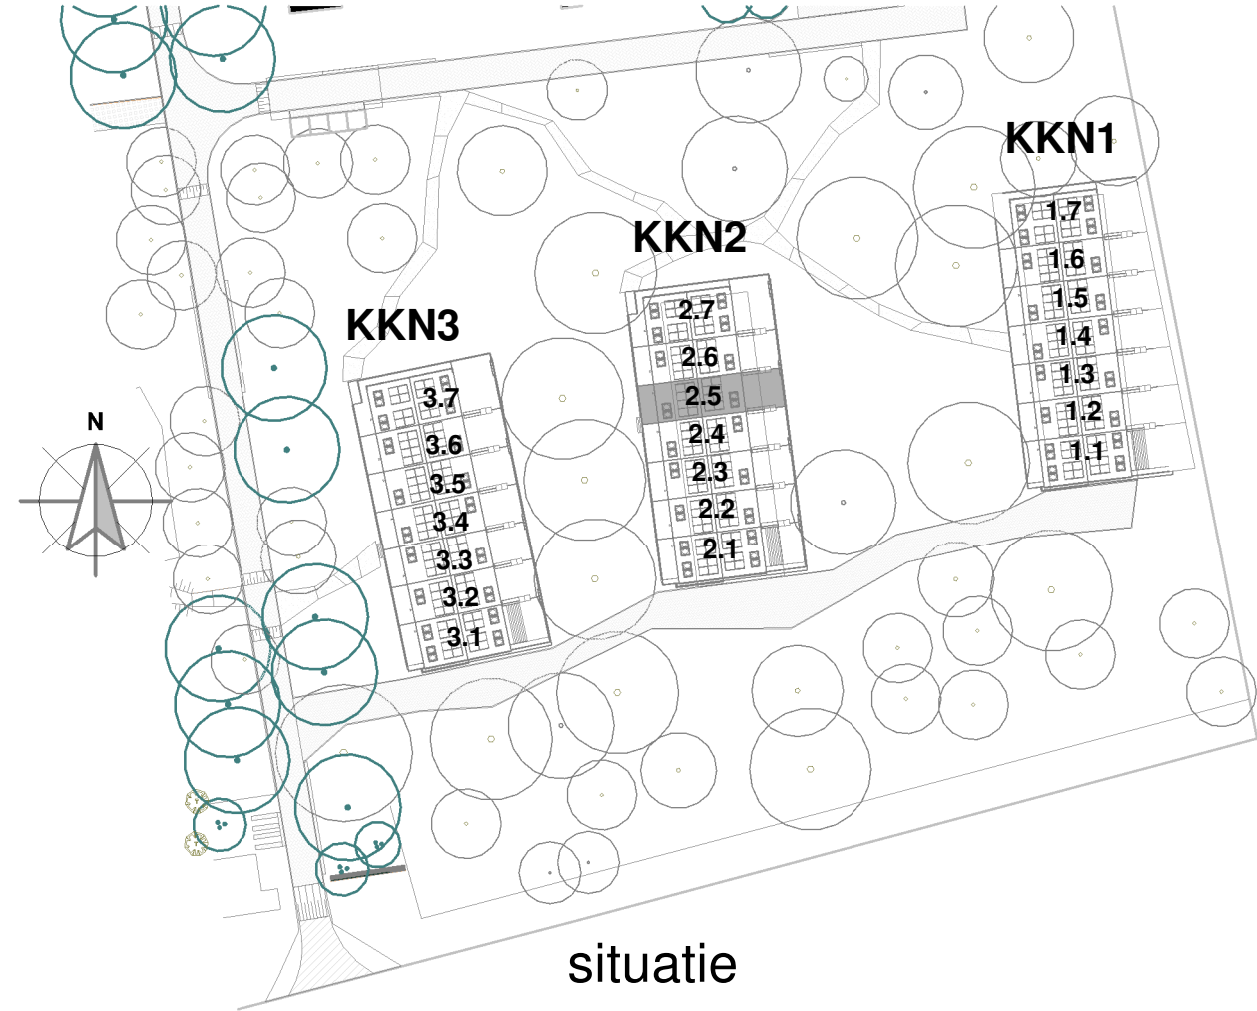

Blok: KKN2

revisie nr: omschrijving: datum: door:

Boogschutterstraat 44, 7324 BA APELDOORN
T +31 (0)55 578 84 41
E ufkes@ufkeswoning.nl
I https://www.ufkeswoning.nl
KKN nr. 08040781

project: Buitenplaats Koningsweg

onderdeel: Verkoop bouwnummer 2.5

opdr.gover: Buitenplaats Koningsweg BV

getek.: ML

schaal: 1:50/1:100

proj. nr.: 18005

blad: 400-2.5


datum: 10-05-2022

formaat: A1 1051x594mm


status: DEFINITIEF

Correspondentieadres:
Postbus 485 7300 AL Apeldoorn


© Deze tekening is eigendom van Buitenplaats Koningsweg. Het is niet toegestaan deze tekening te kopiëren, te verspreiden of te verspreiden.

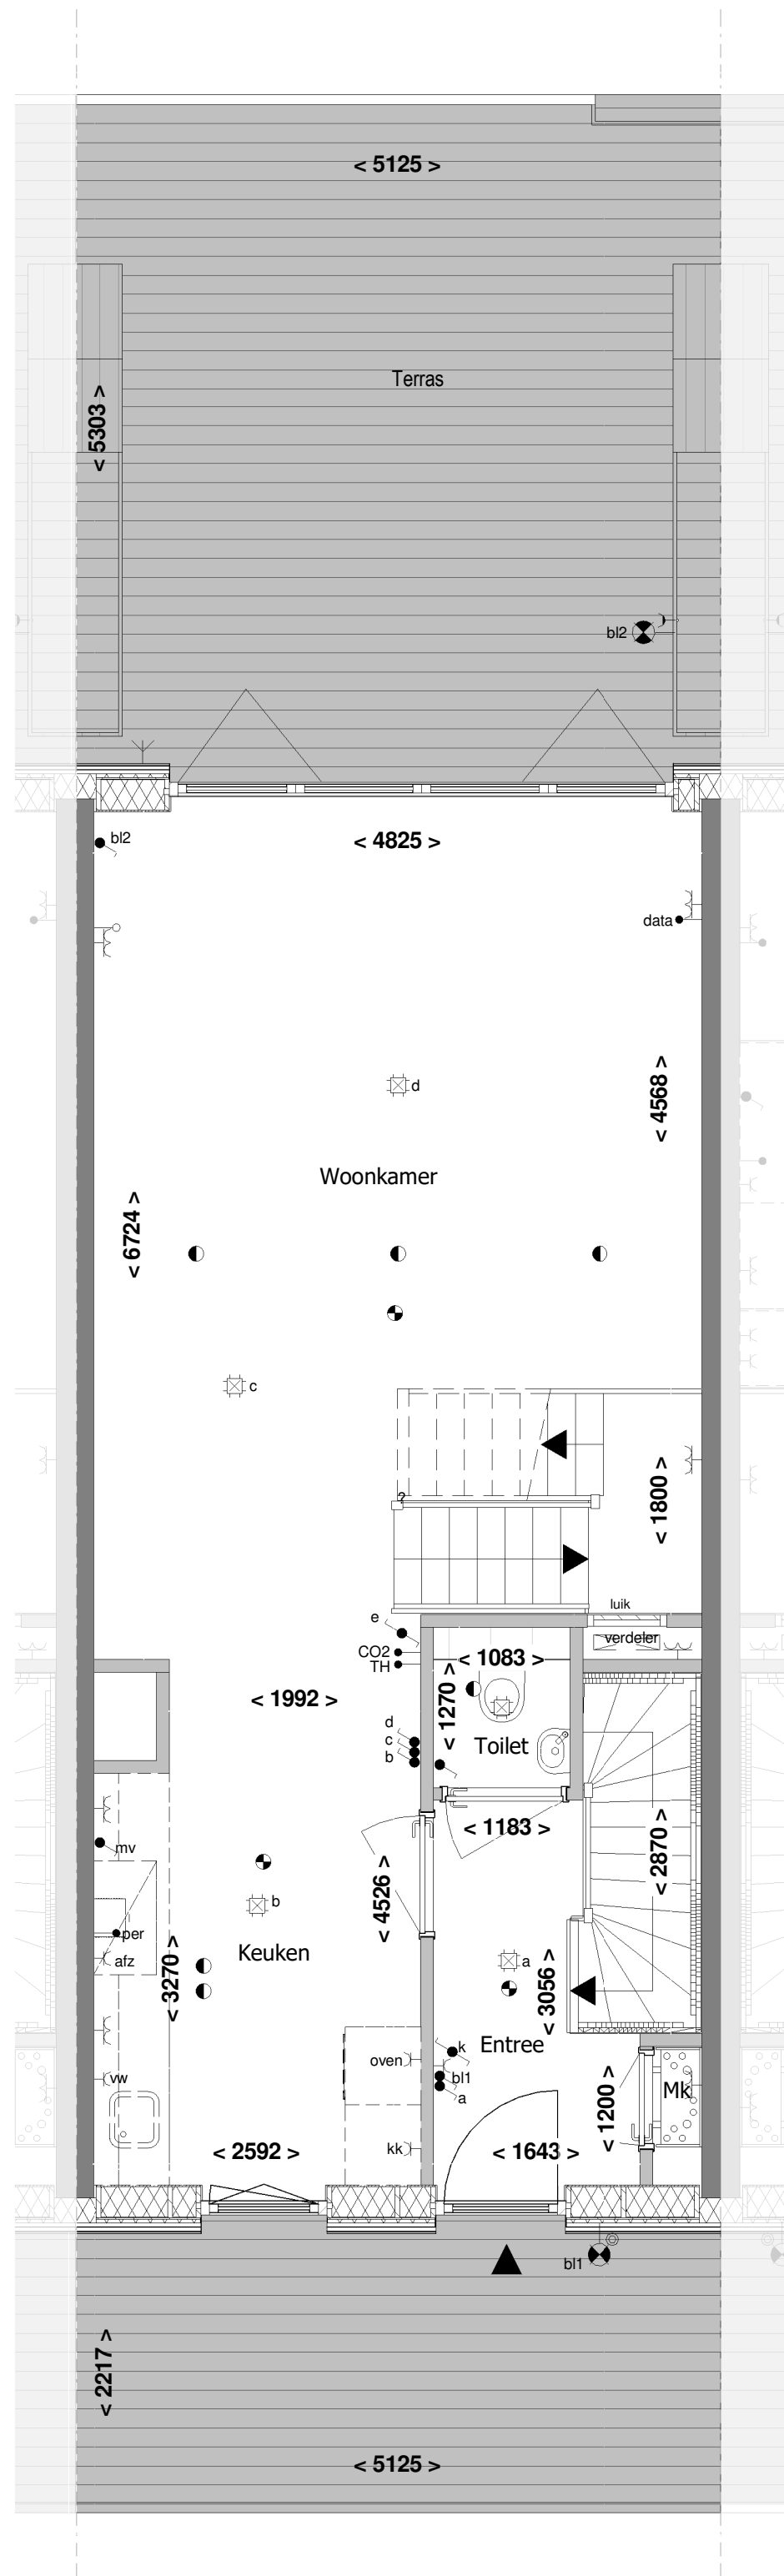


Begane grond

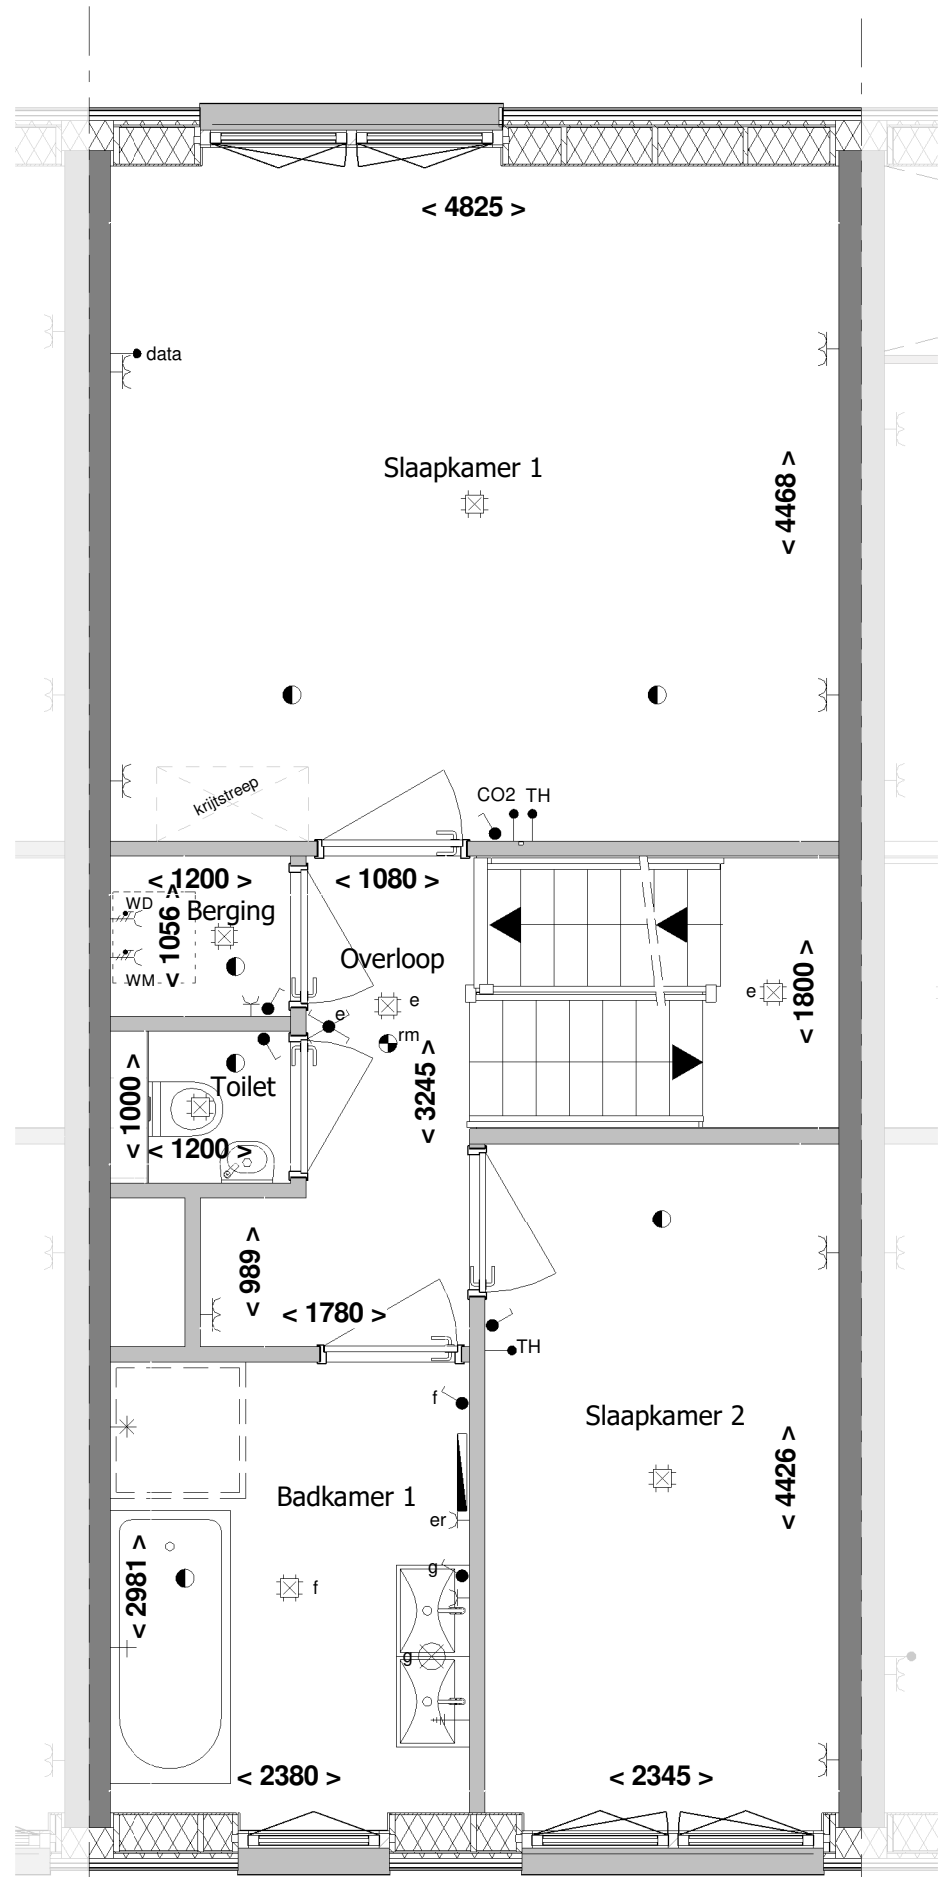


1e Verdieping

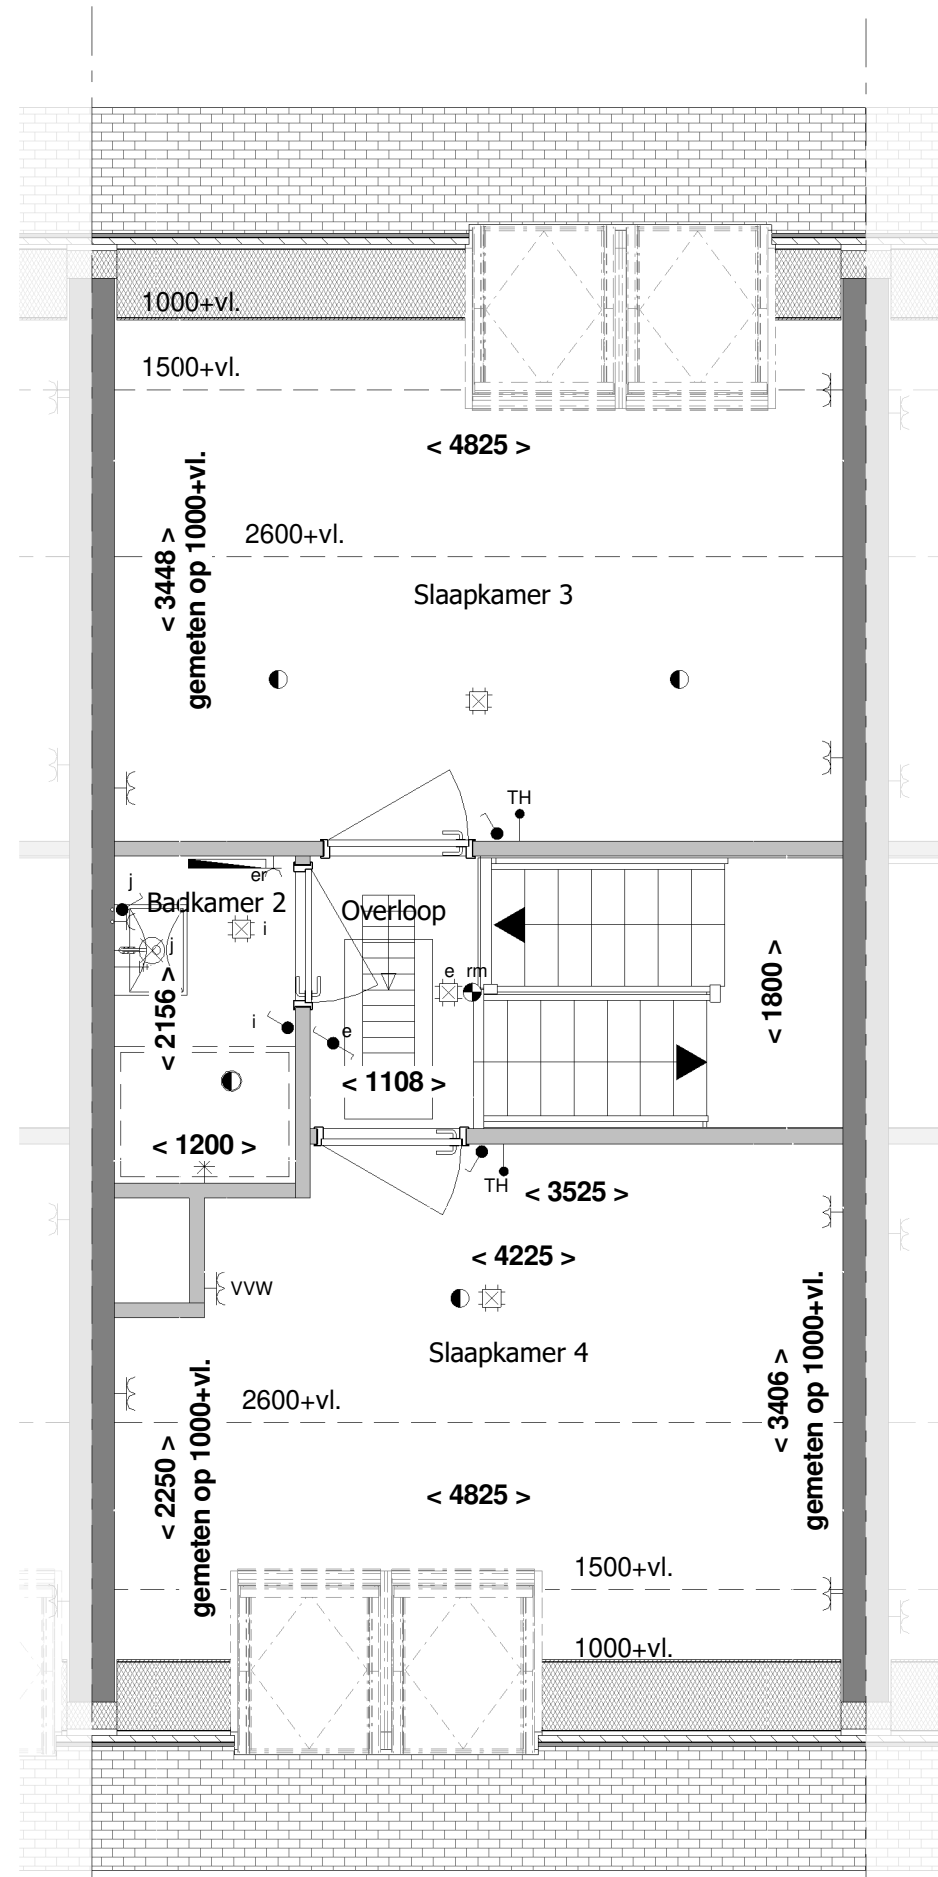


2e Verdieping

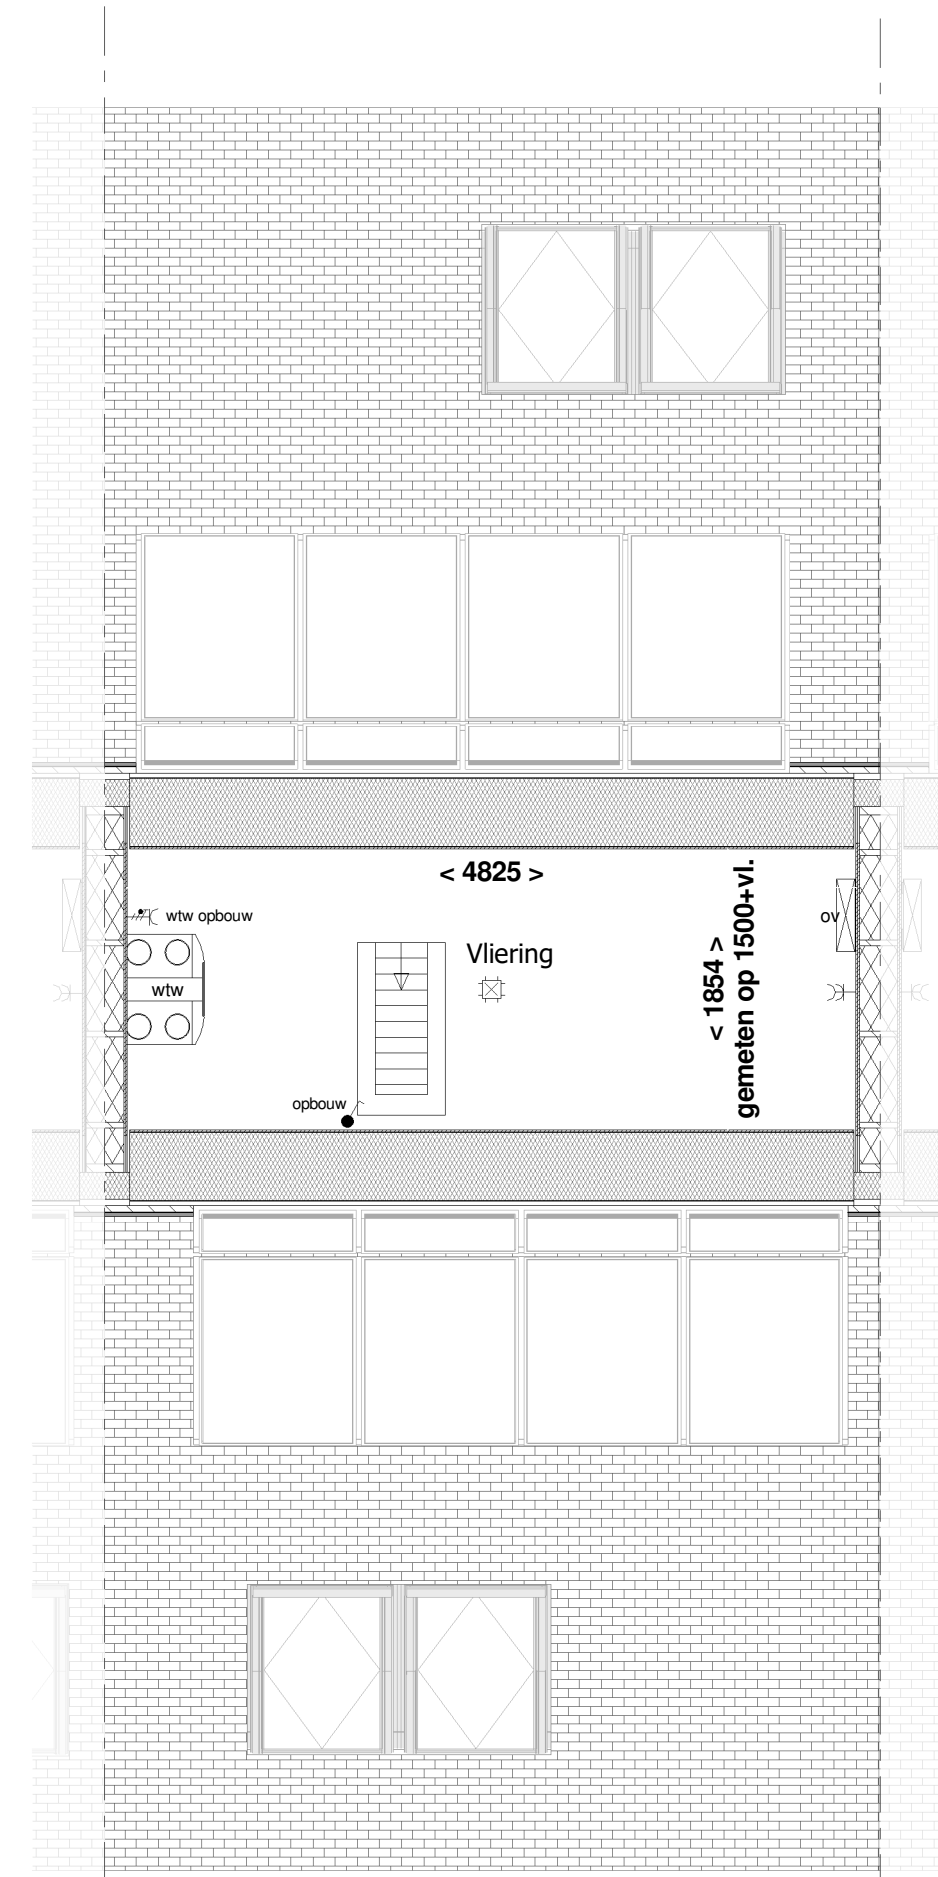


3e Verdieping

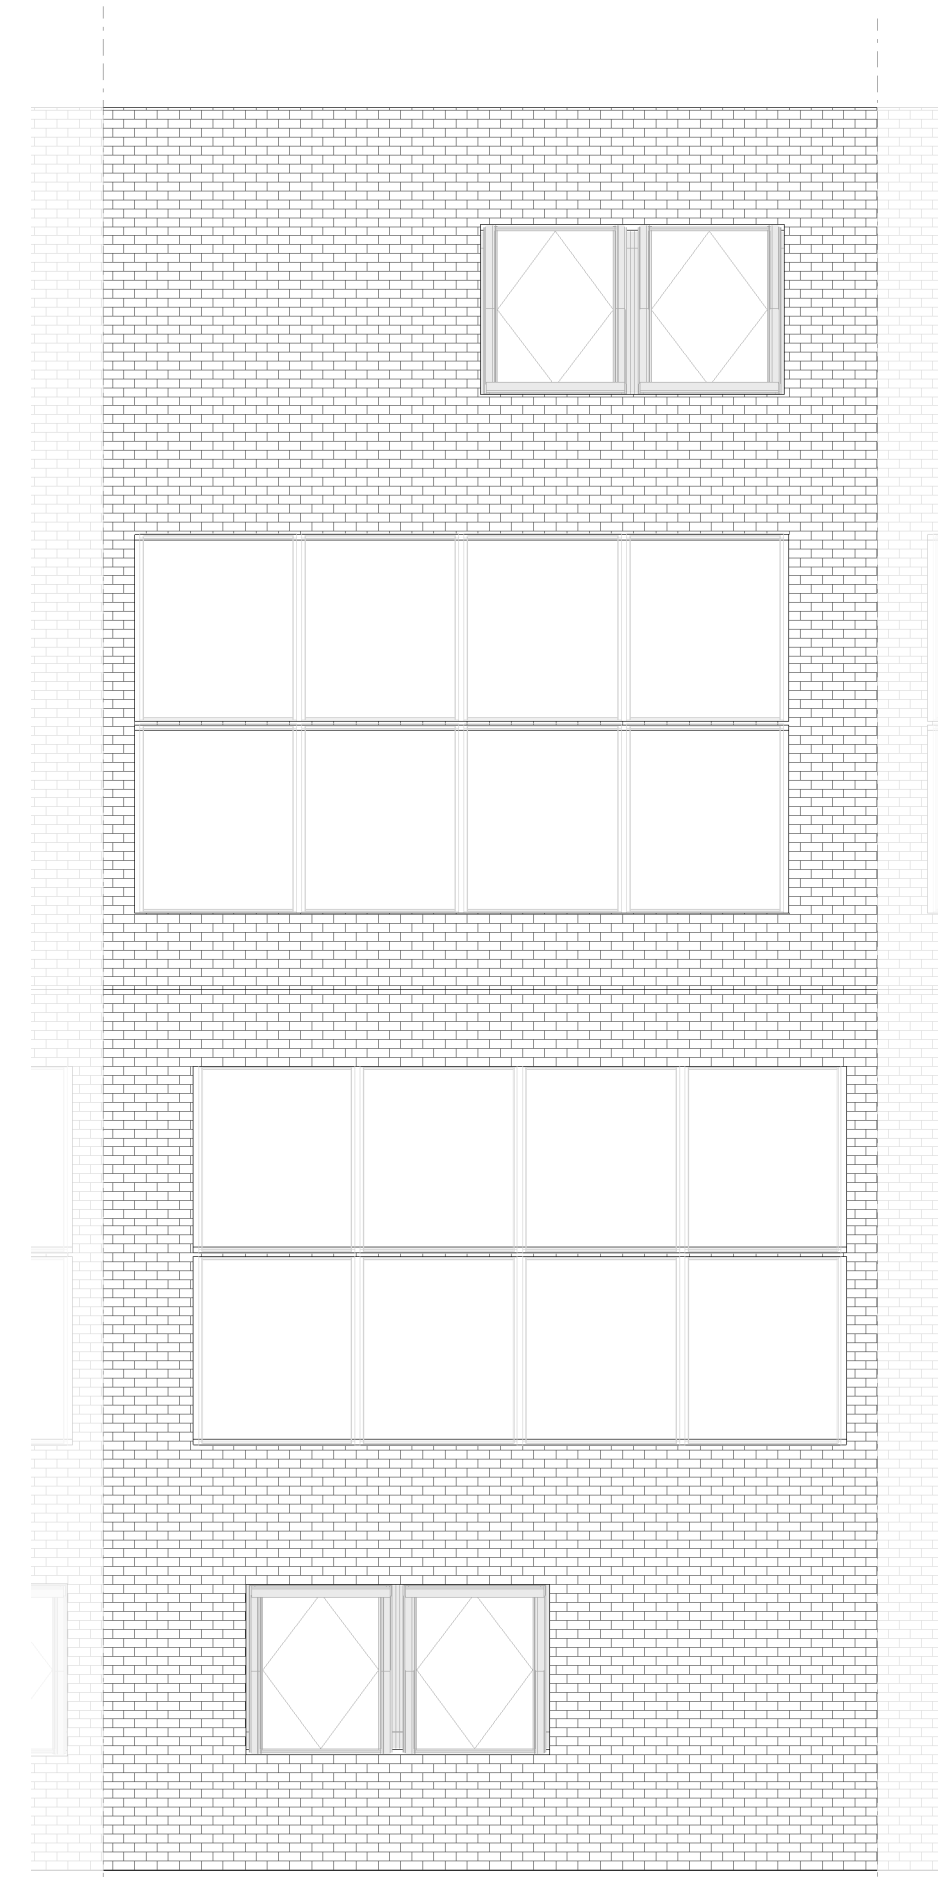


Dak

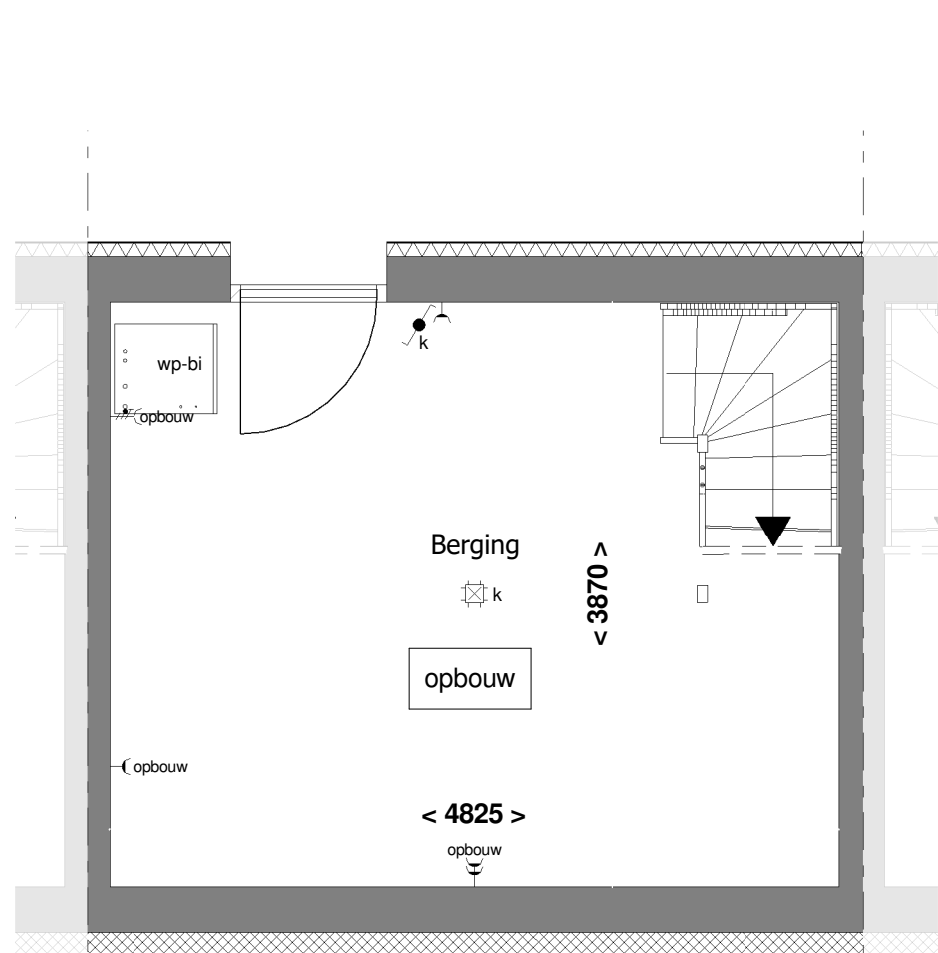

Kelder

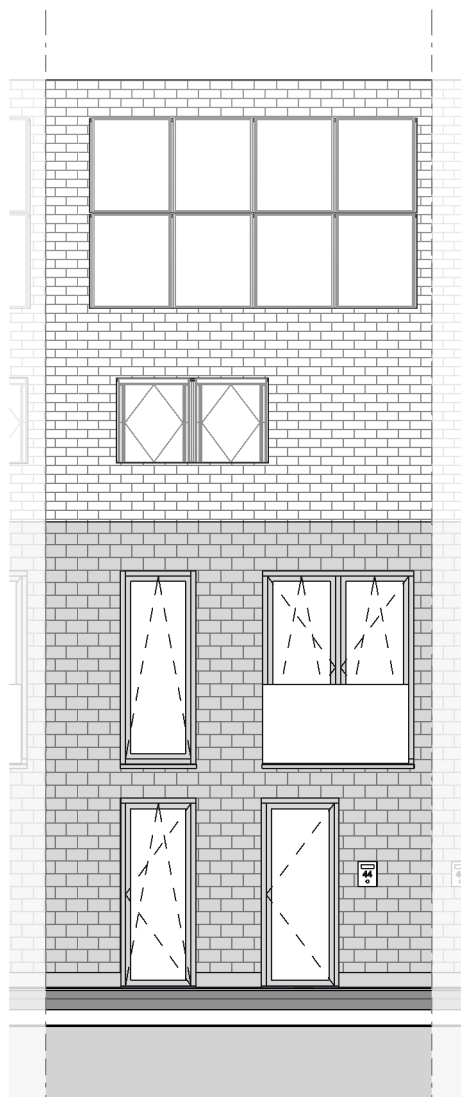

Voorgevel

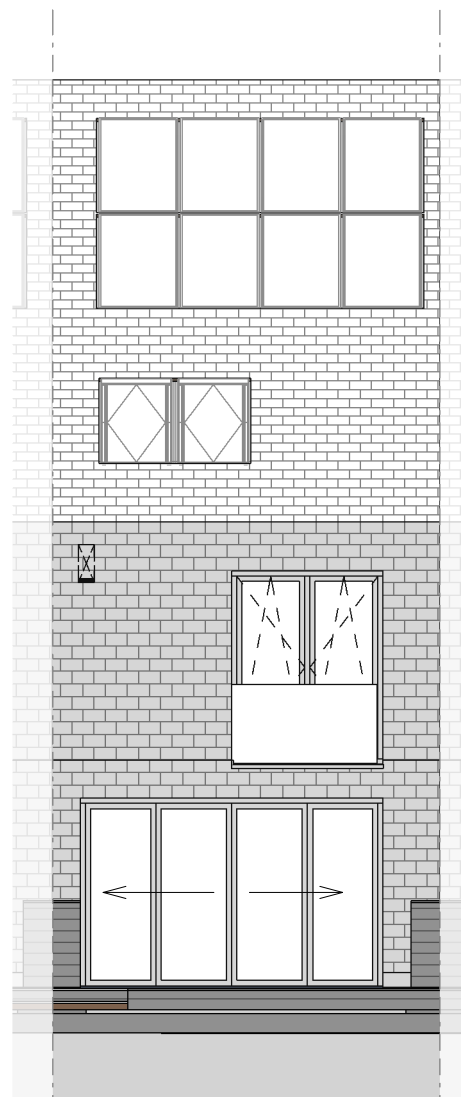

Achtergevel



Doorsnede A-A bnr. 2.6

RENNVOOI:

ELECTRA EN MATERIALEN

(N.B.: niet alle in het rennvooi aangegeven symbolen hoeven te zijn toegepast)

- schakelaar enkelpolig
 - lichtsterkte regelaar (dimmer)
 - schakelaar tweepolig
 - mv driefasenschakelaar
 - serieschakelaar
 - wisselschakelaar
 - trekschakelaar
 - kruisschakelaar
 - plafondlichtpunt
 - wandaansluitpunt verlichting
 - wandaansluitpunt verlichting buiten
 - verlichtingsarmatuur waterdicht
 - wandcontactdoos enkel geaard
 - wandcontactdoos enkel waterdicht
 - wandcontactdoos dubbel geaard verticaal
 - wandcontactdoos dubbel geaard horizontaal
 - contactdoos 3 fasen nul en aarde
 - bedrade leiding
 - buitenkraan
- CO2
 - RH
 - RF
 - per
 - tel
 - TH
 - k of w
 - data
 - bel
 - drukknop bel
 - rookmelder
 - mechanische ventilatie uit de wand
 - inblaaspunt
 - afv
 - contactdoos 1-voudig beschermingscontact


- verdelers vloerverwarming (afmetingen indicatief)
- omvormer PV
- elektrische radiator
- gasbeton
- kalkzandsteen (uitvoering caldubo)
- HSB-geïsoleerd met leisteen afwerking
- prefab beton
- ihwg beton
- houtskeletbouw wand
- woningscheidende wand WBD80 = 60 min
- afwerking t.p.v. terras gerecycled kunststof
- PV panelen (indak systeem)
- draai-kiepraam
- kiepraam

Voor accoord d.d.:
De verkrijger(s):

Er kunnen geen rechten worden ontleend aan de volgende op deze tekening aanwezige zaken:

- Artist-impressies en 3D weergaves
- Situatietekening en inrichting openbaar gebied
- Gewaarschreven van overtuiging andere op deze tekening aangegeven bebouwing
- Weergaves van aangrenzende bebouwing zoals bouwmuren, optionele uitbouwen, etc. zijn mogelijk aan veranderingen onderhevig.

De op tekening aangegeven maatvoeringen zijn in millimeters, excl. (wand) afwerkingen en kunnen in de praktijk afwijken.
De plattegronden zijn qua maatvoering niet geschikt voor opdrachten door koper aan derden.

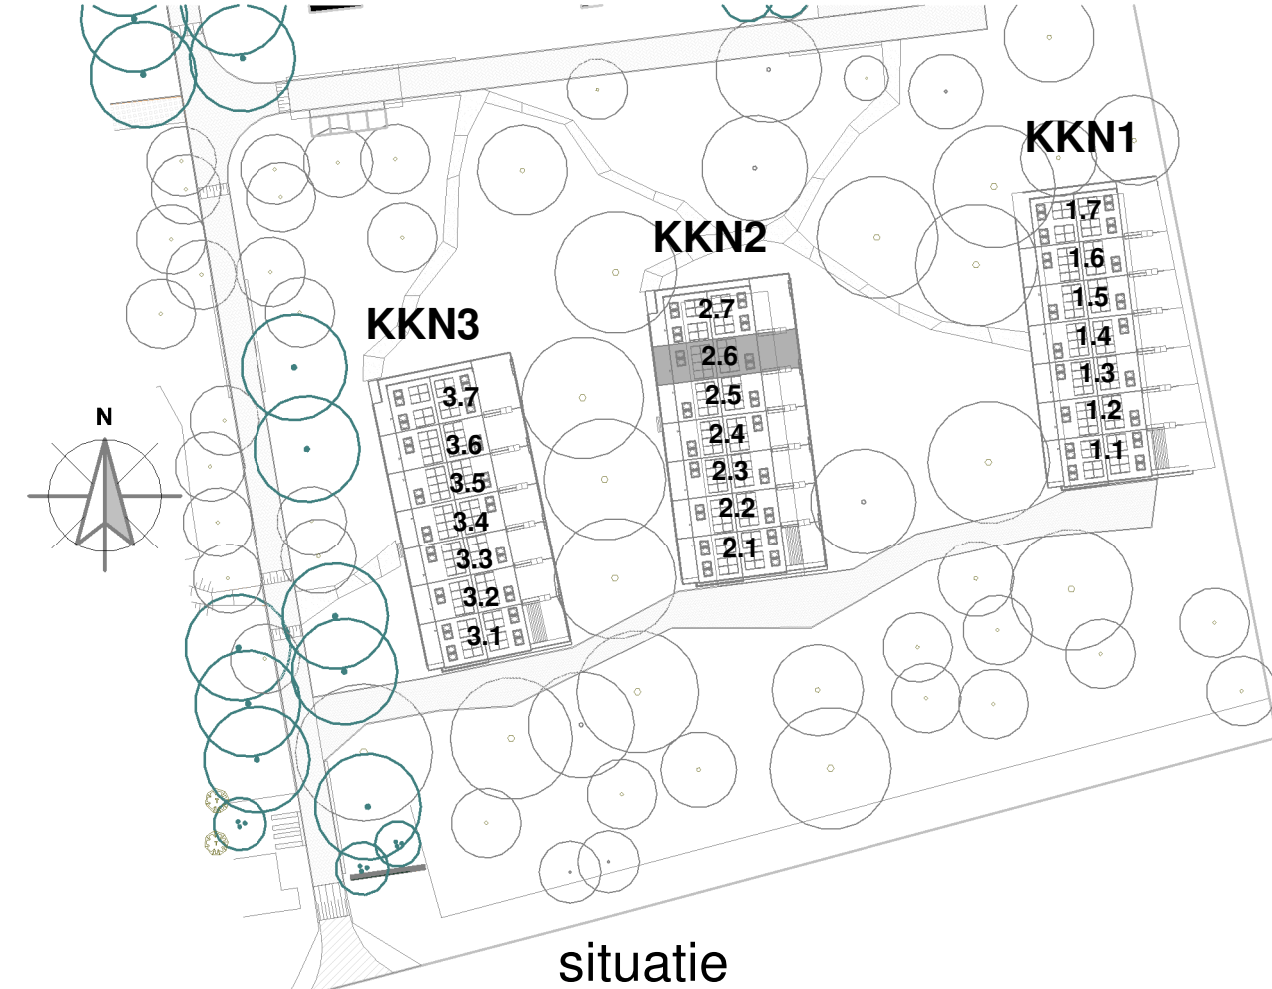

situatie



Blok: KKN2

revisie nr: omschrijving: datum: door:

DEFINITIEF

Boogschutterstraat 44, 7324 BA APELDOORN
T +31 (0)55 578 84 41
E ufkes@ufkeswoning.nl
I https://www.ufkesapeldoorn.nl
Kok nr. 08040781

Correspondentieadres:
Postbus 485 7300 AL Apeldoorn

© DWW 2024

project: Buitenplaats Koningsweg

onderdeel: Verkoop bouwnummer 2.6

opdr.gover: Buitenplaats Koningsweg BV

getek.: ML


schaal: 1:50/1:100

proj. nr.: 18005


blad: 400-2.6

datum: 10-05-2022


formaat: A1 1051x594mm

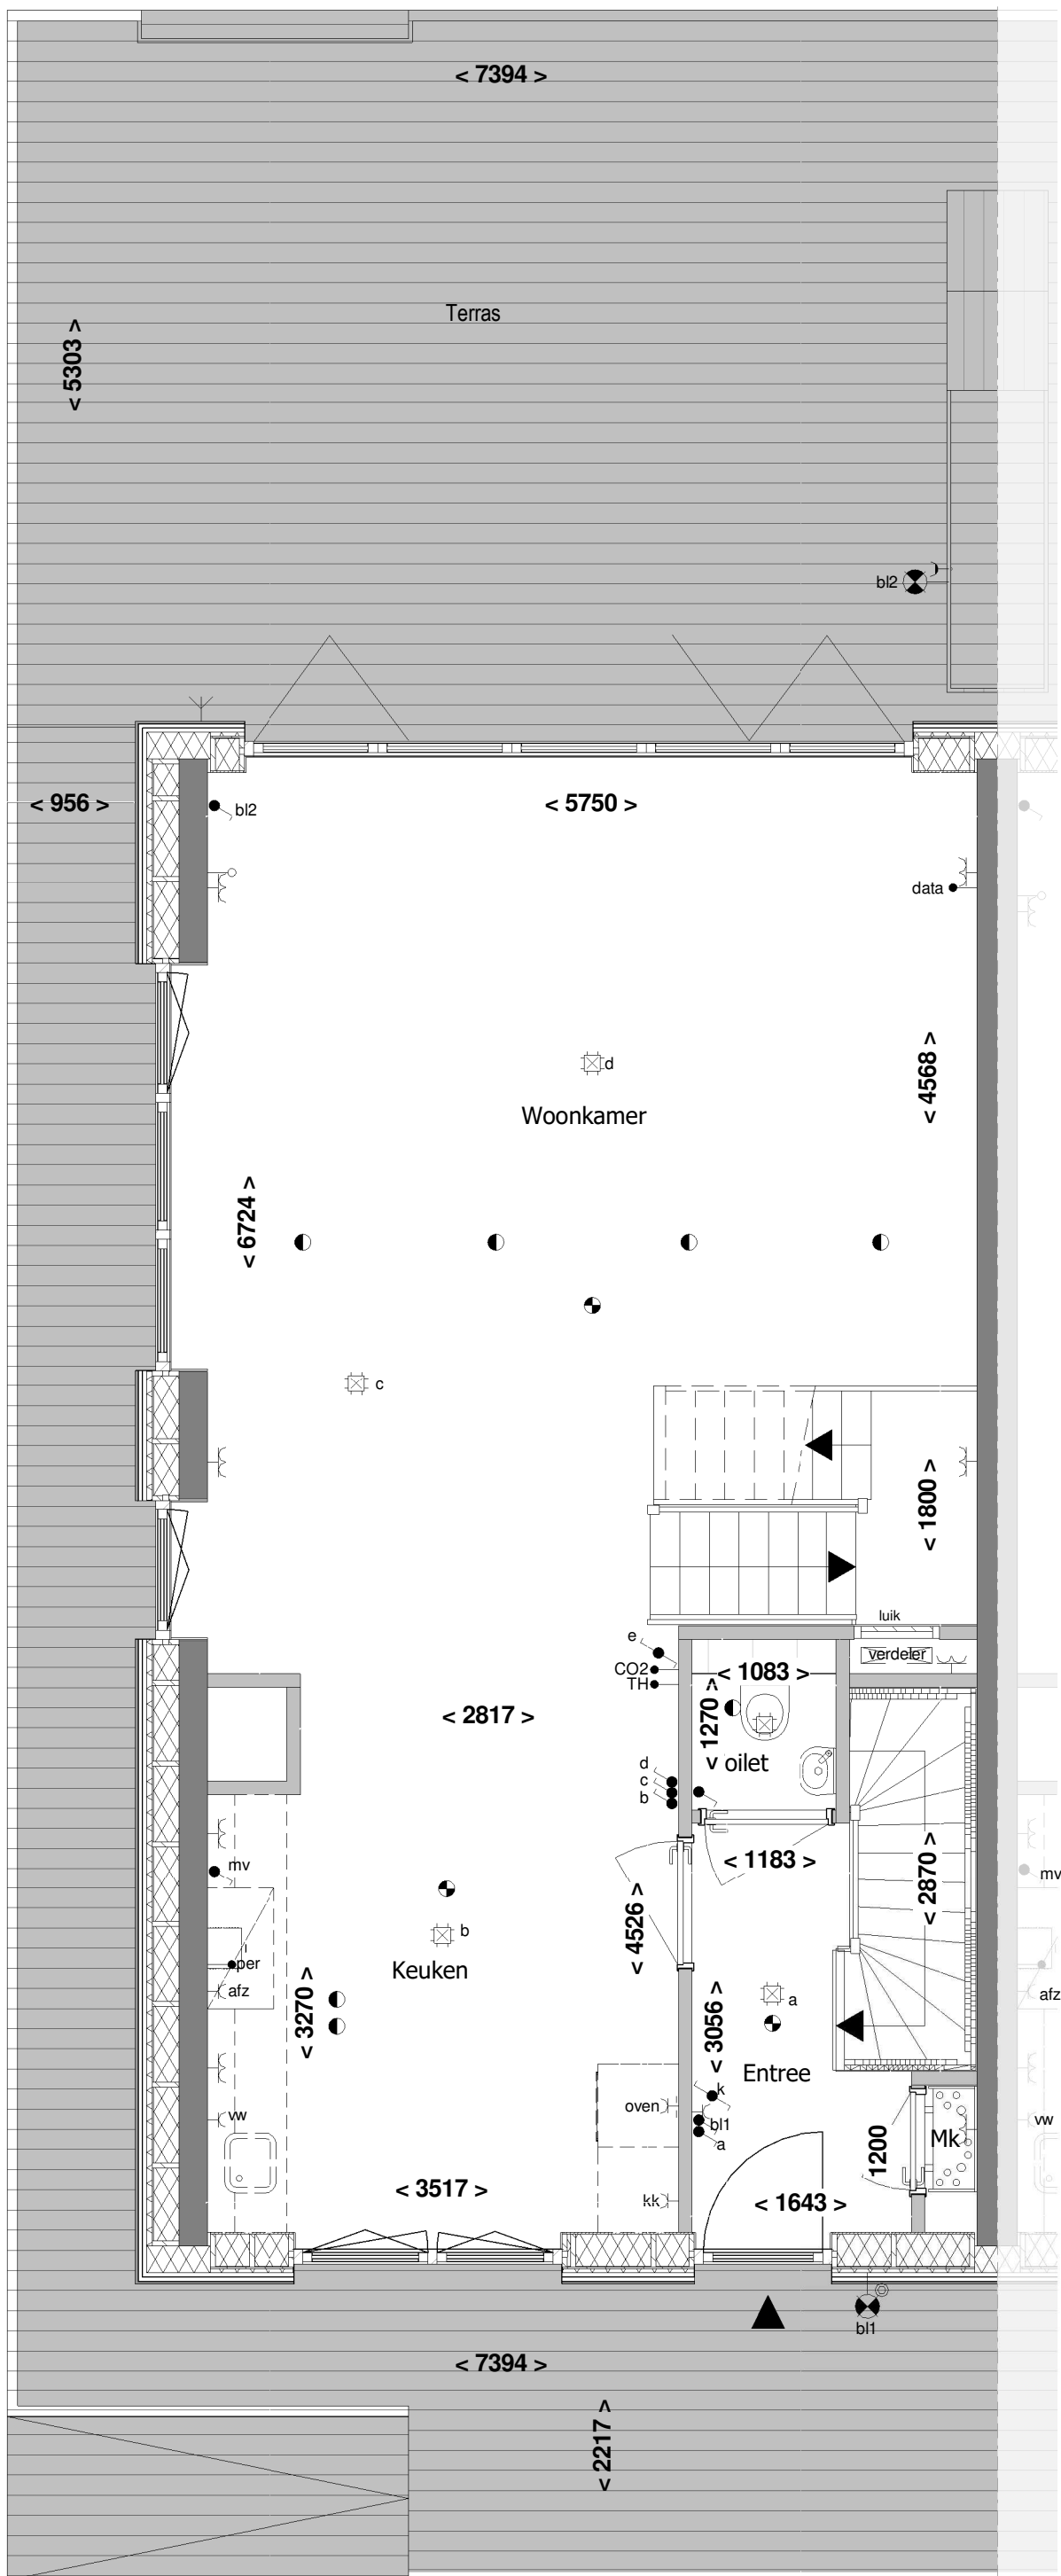


Begane grond

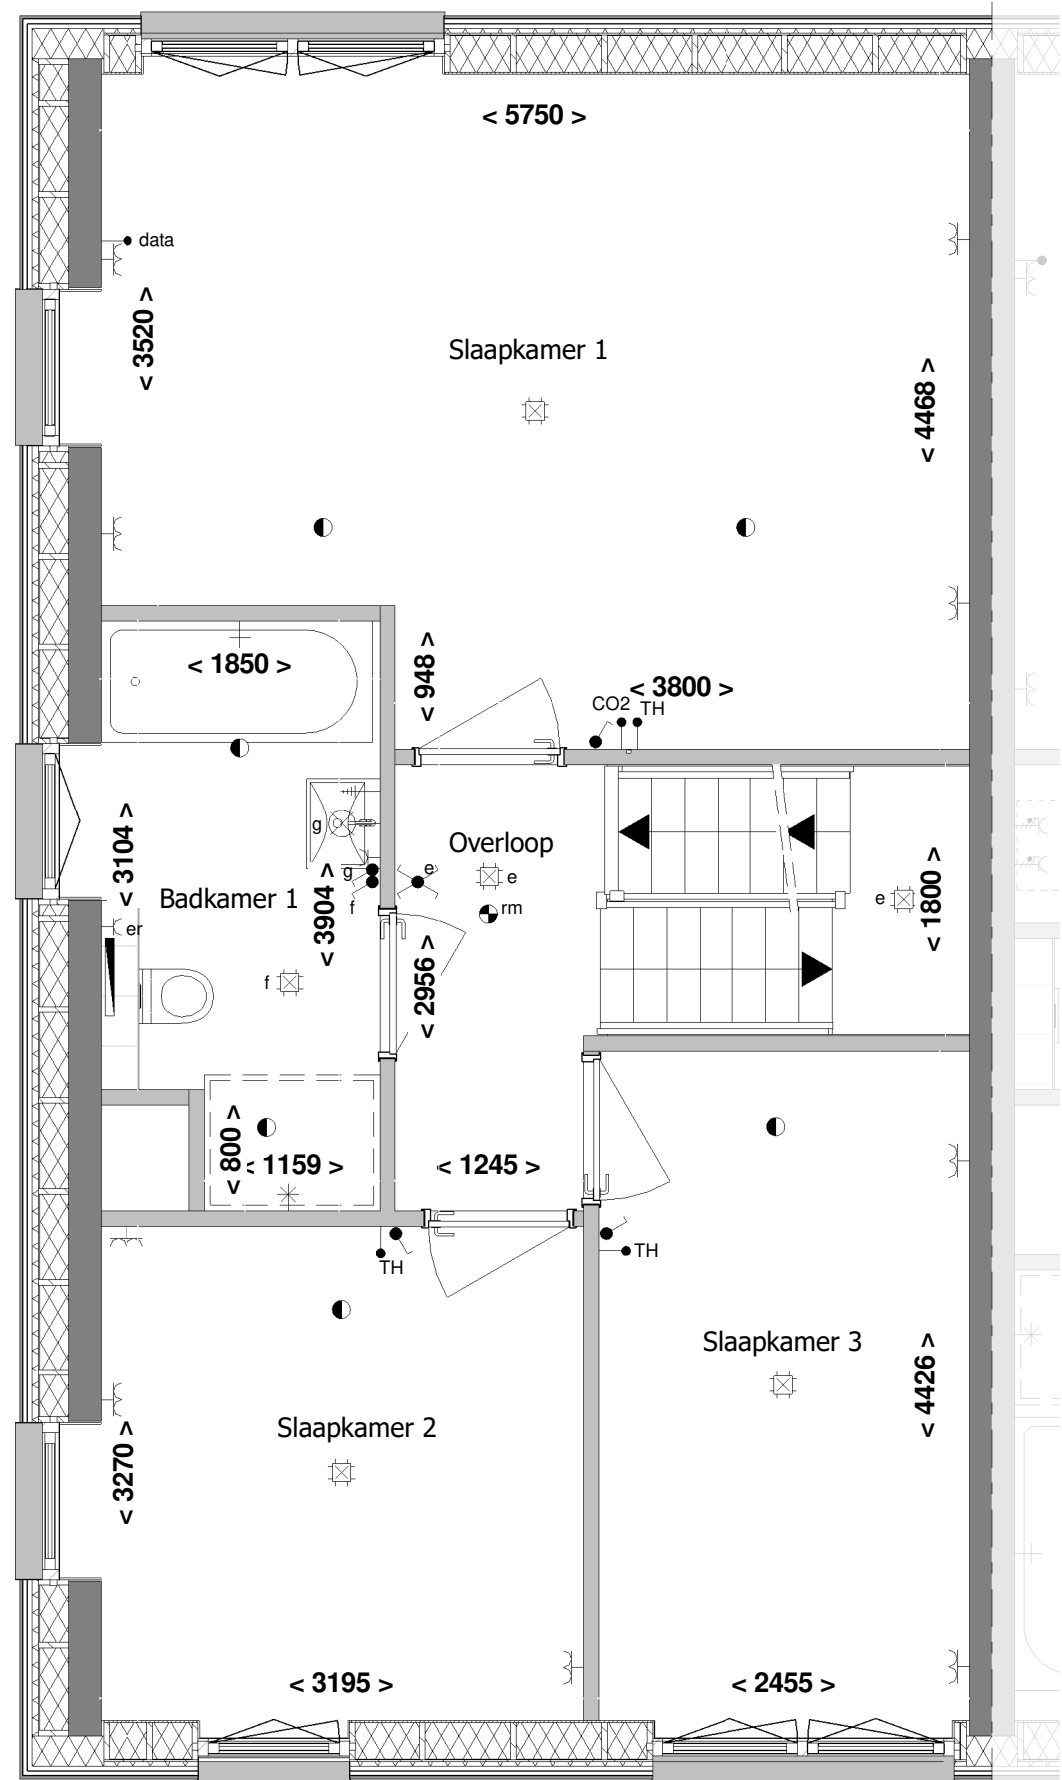


1e Verdieping

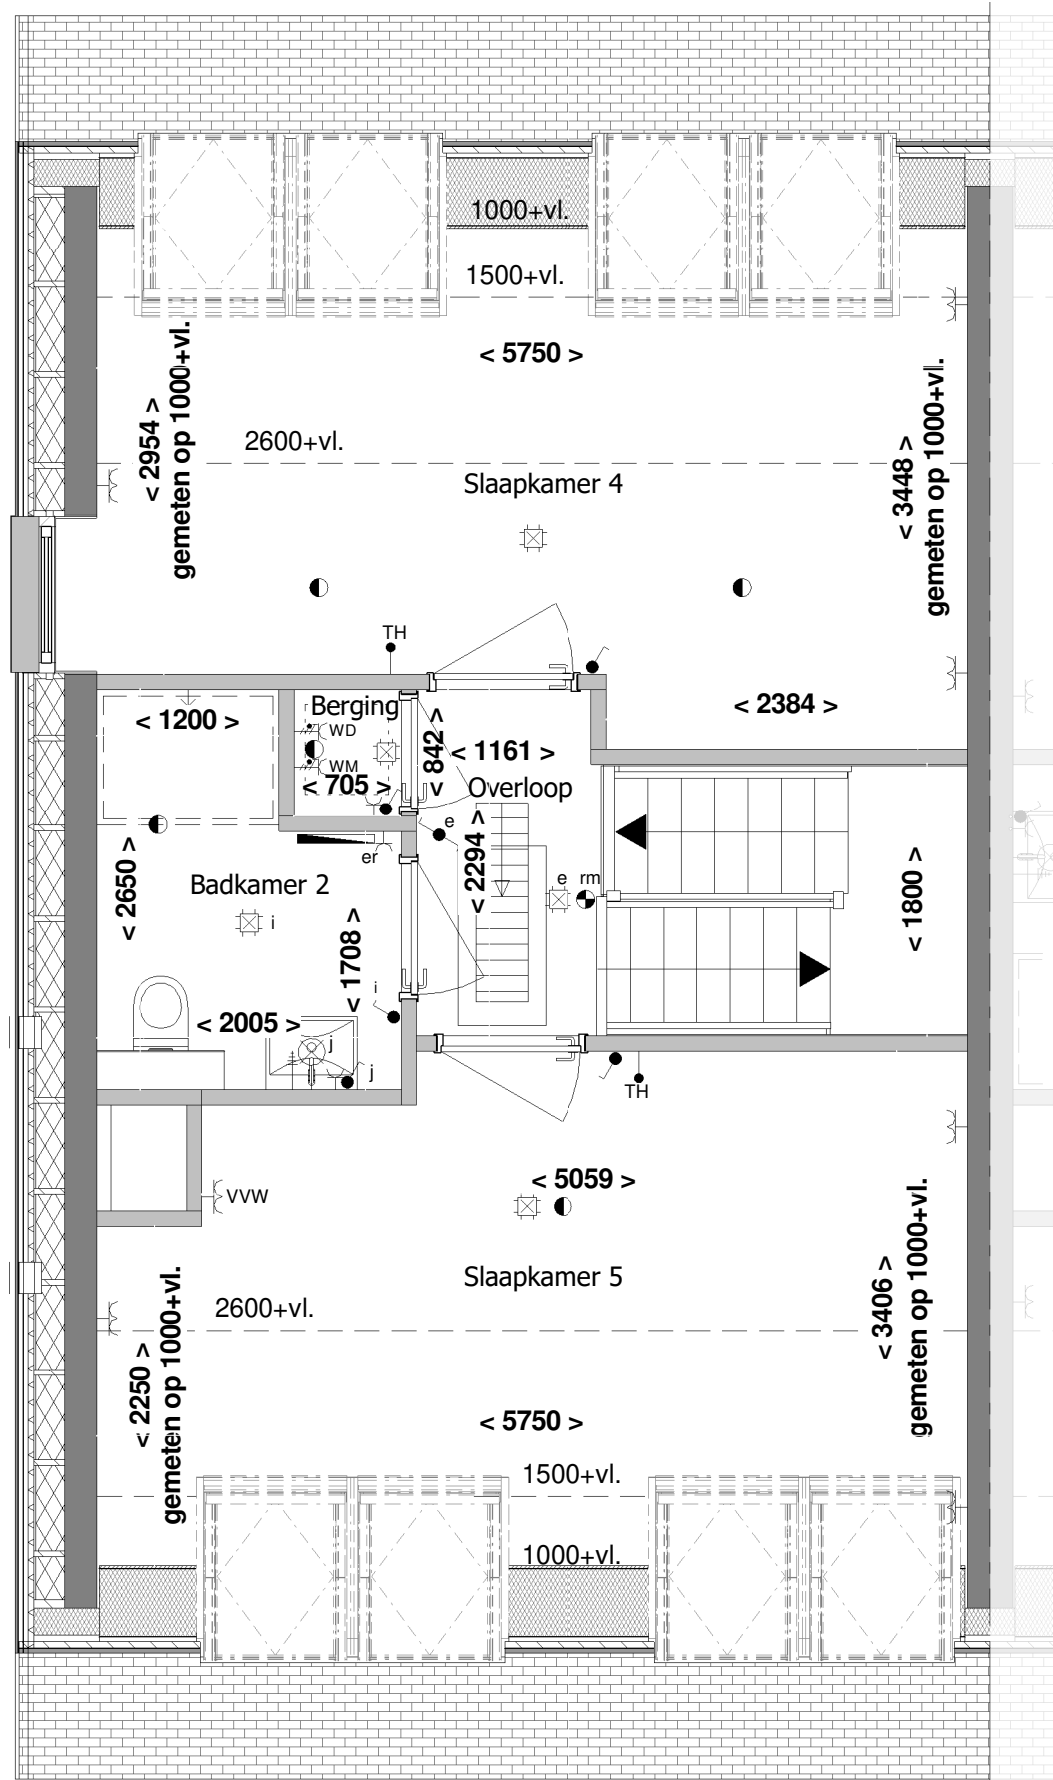


2e Verdieping

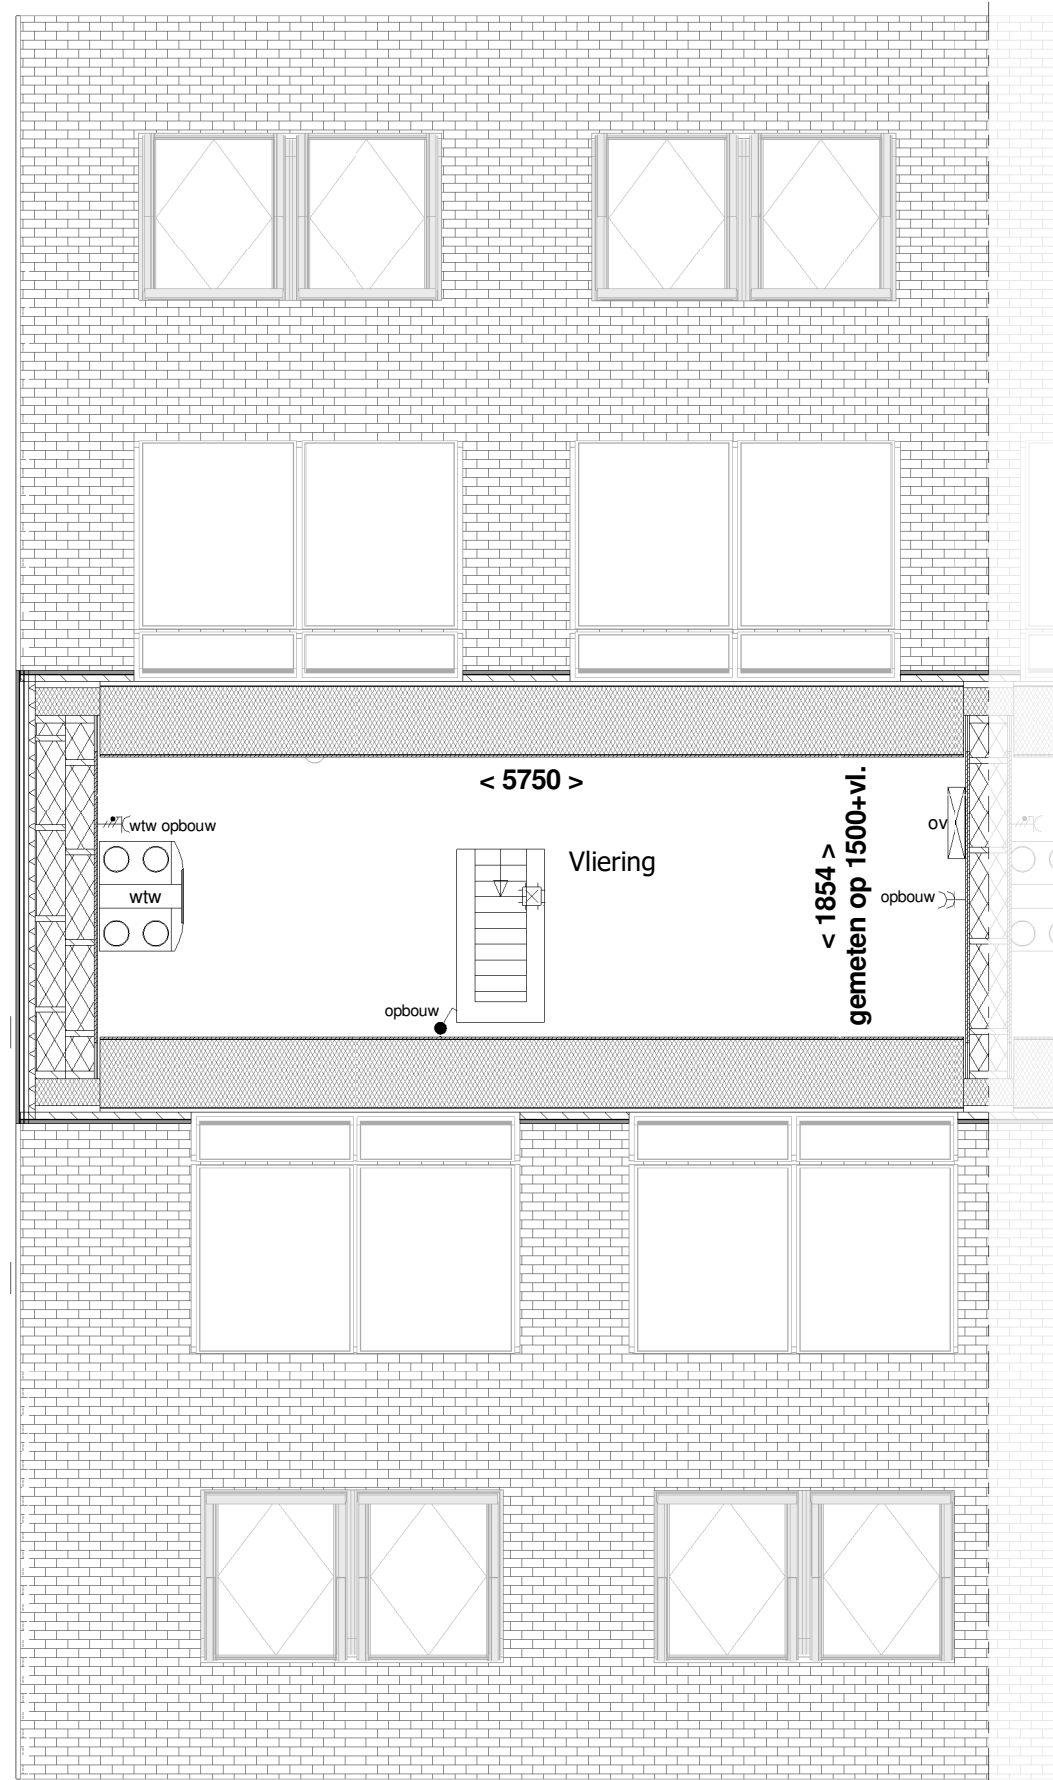


3e Verdieping

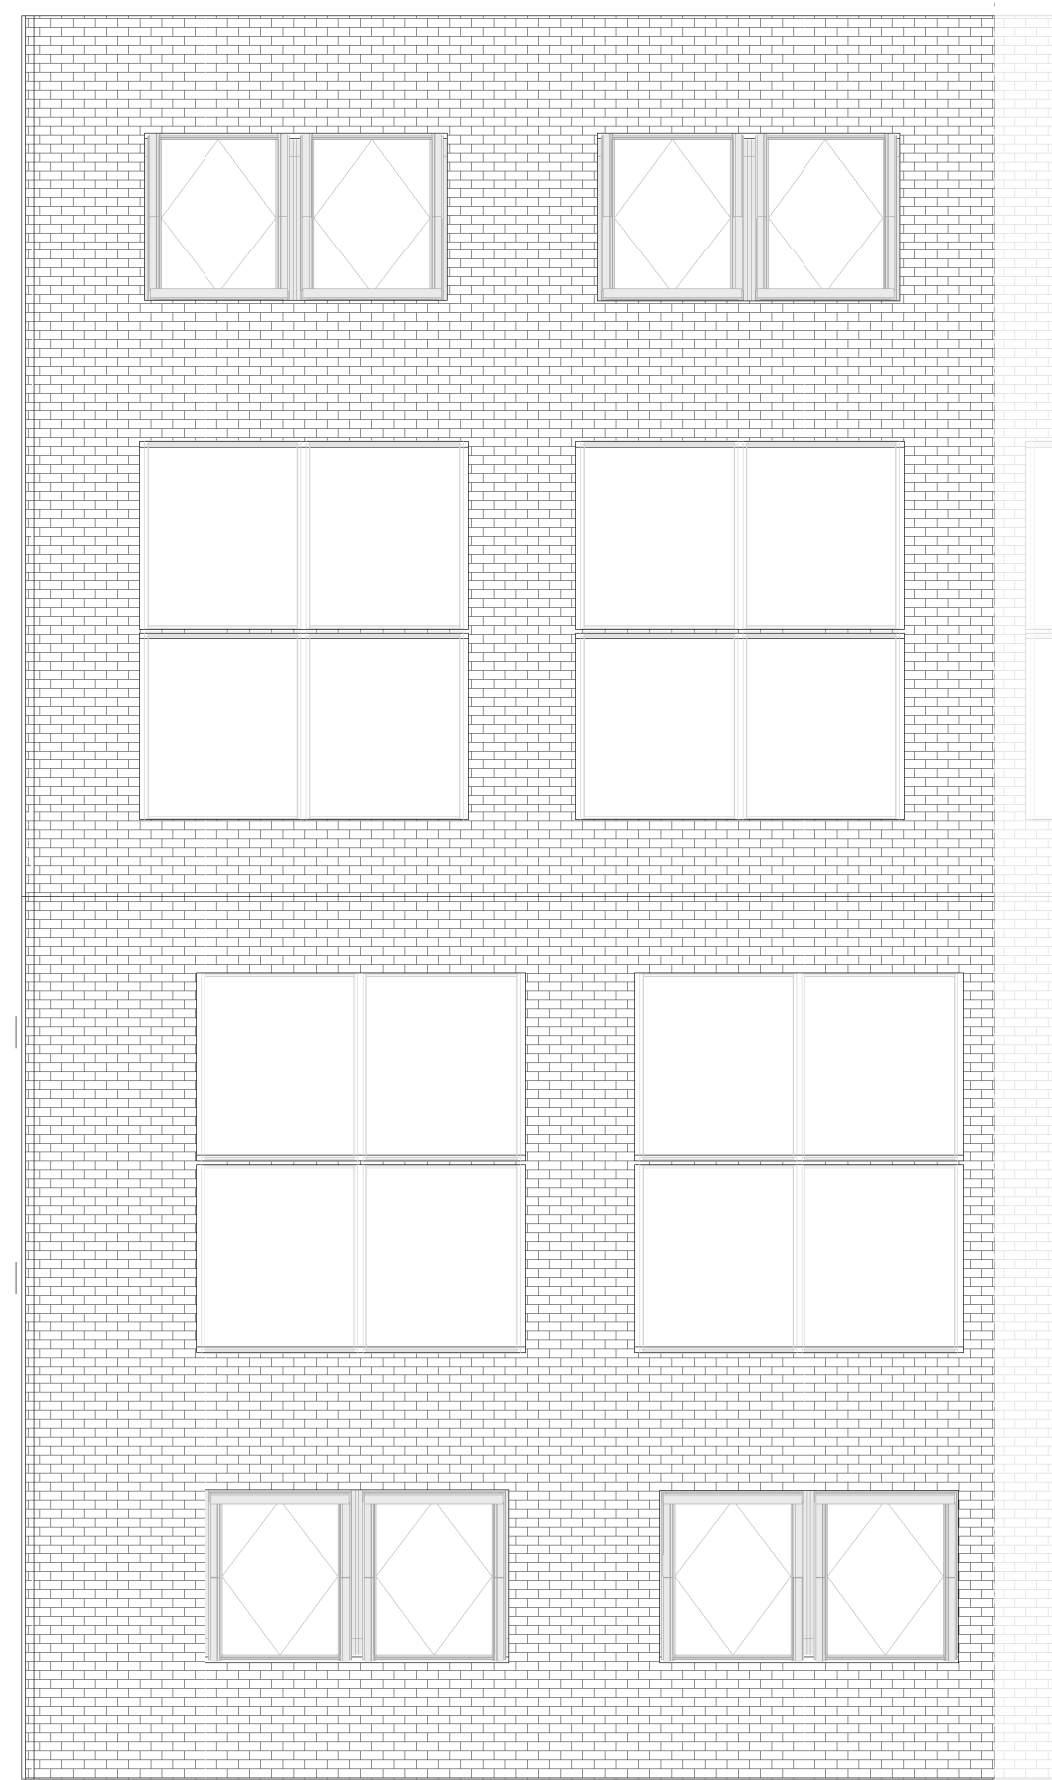


Dak

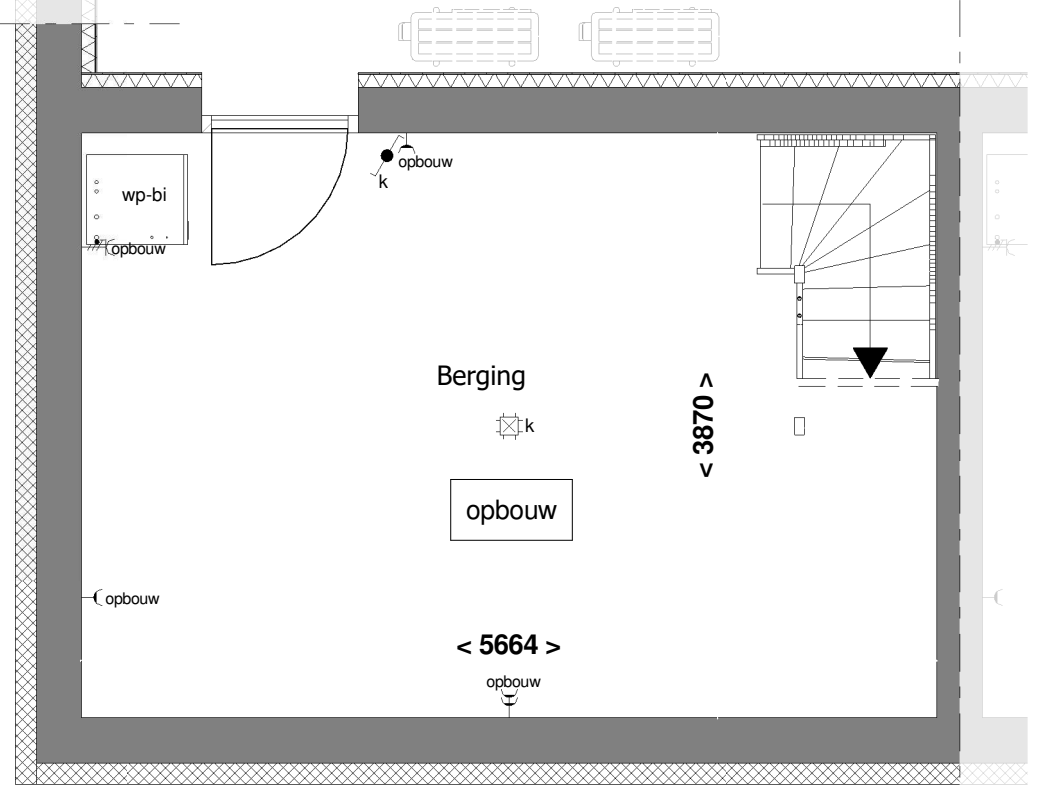


Kelder

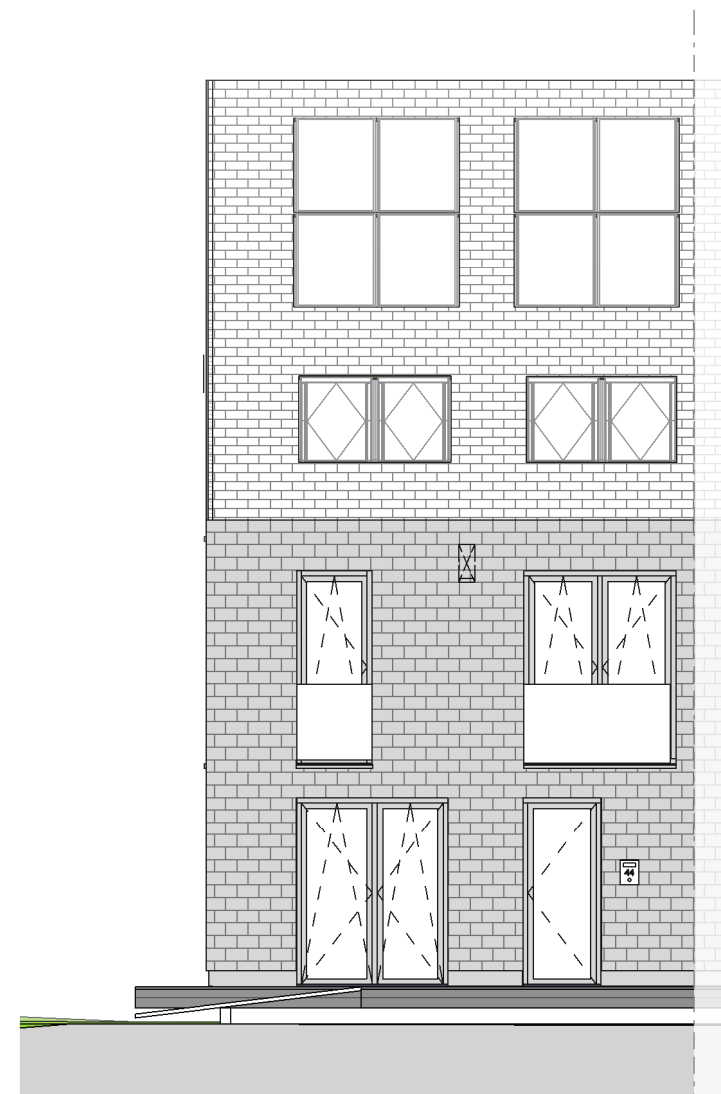


Voorgevel

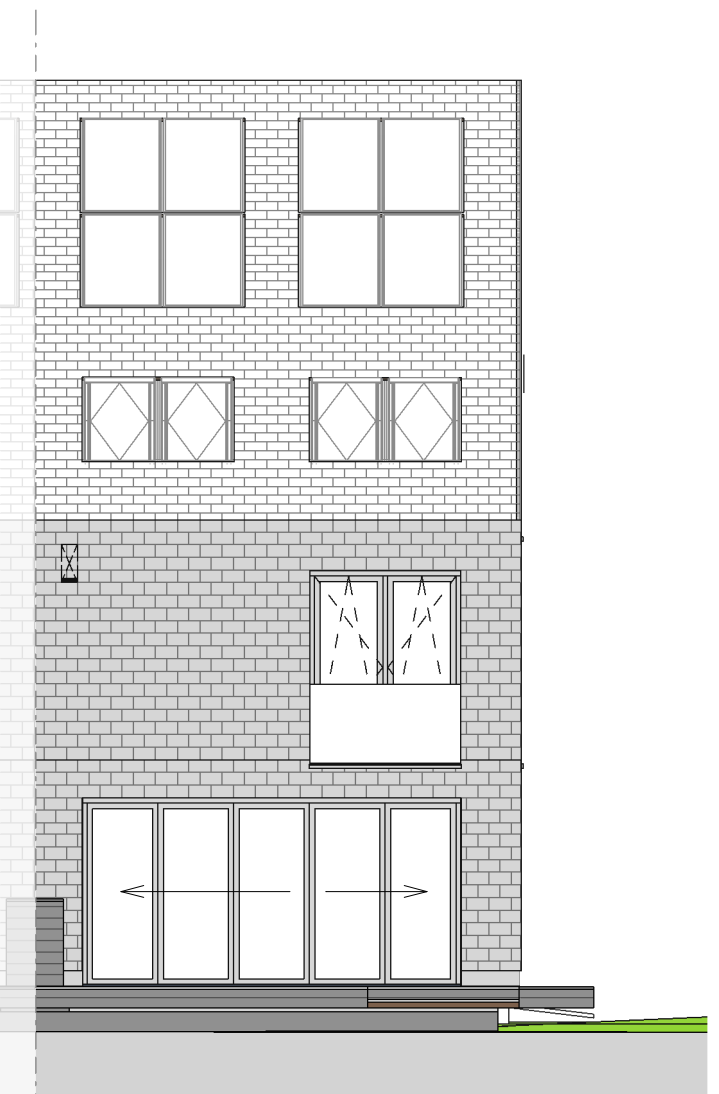

Achtergevel

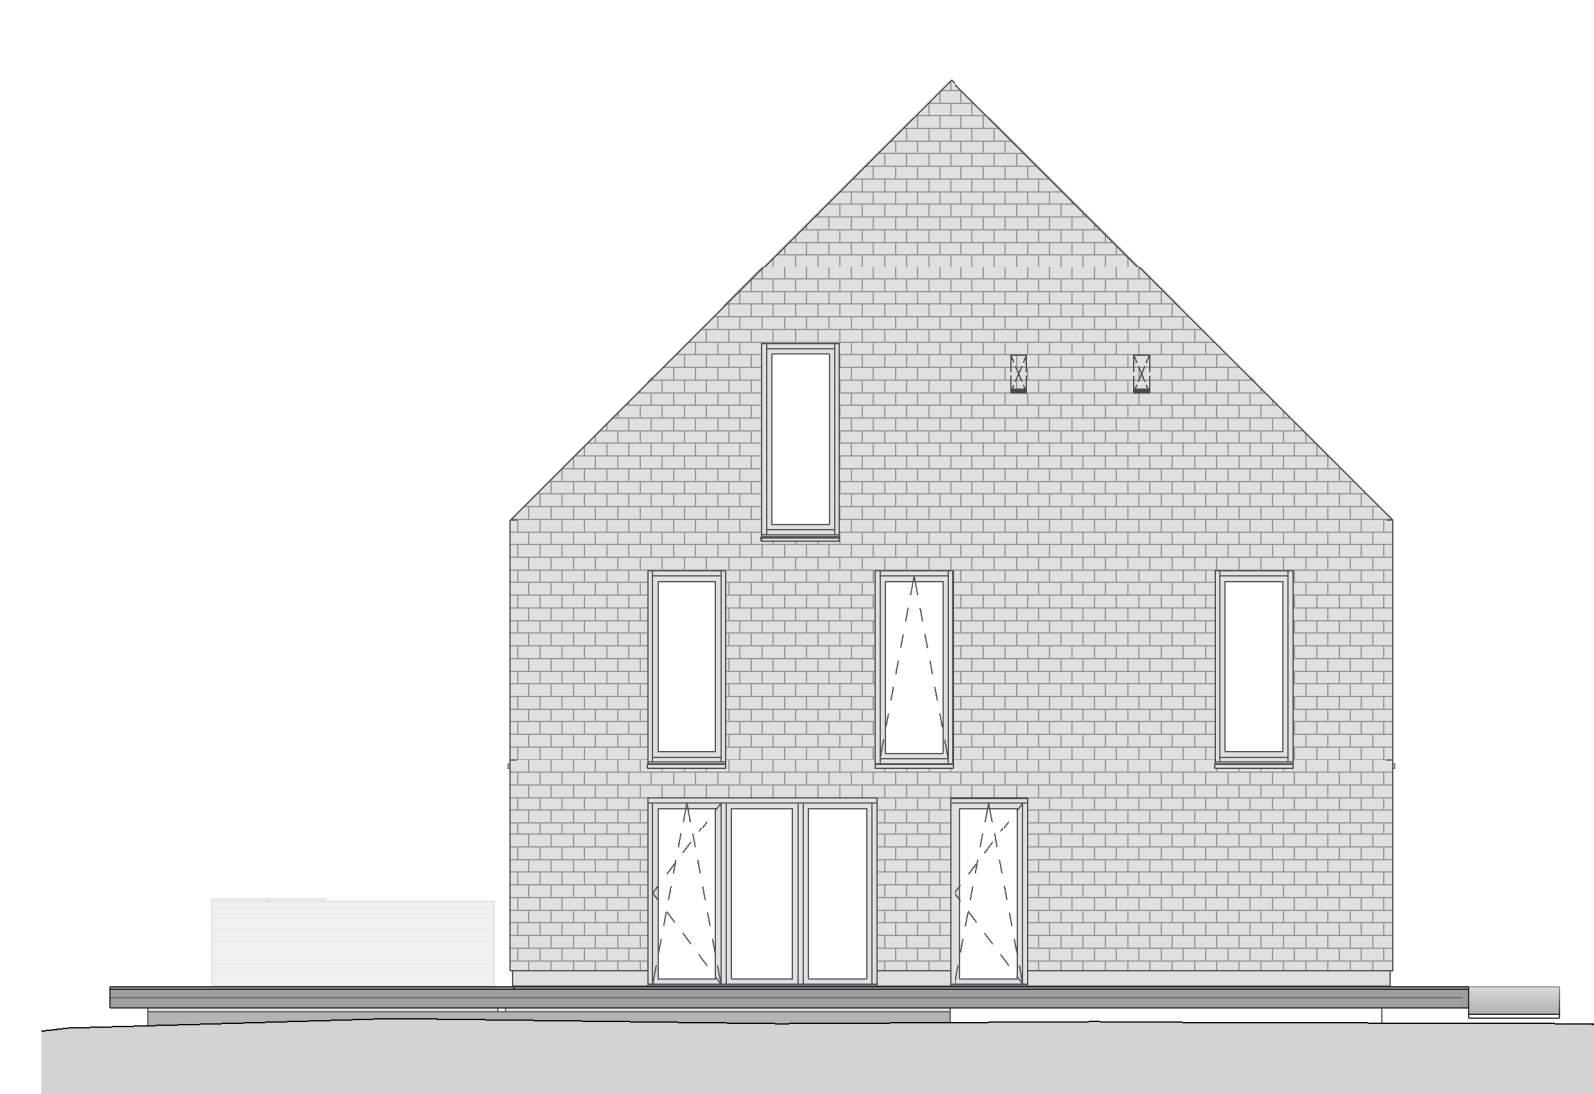

Linker zijgevel

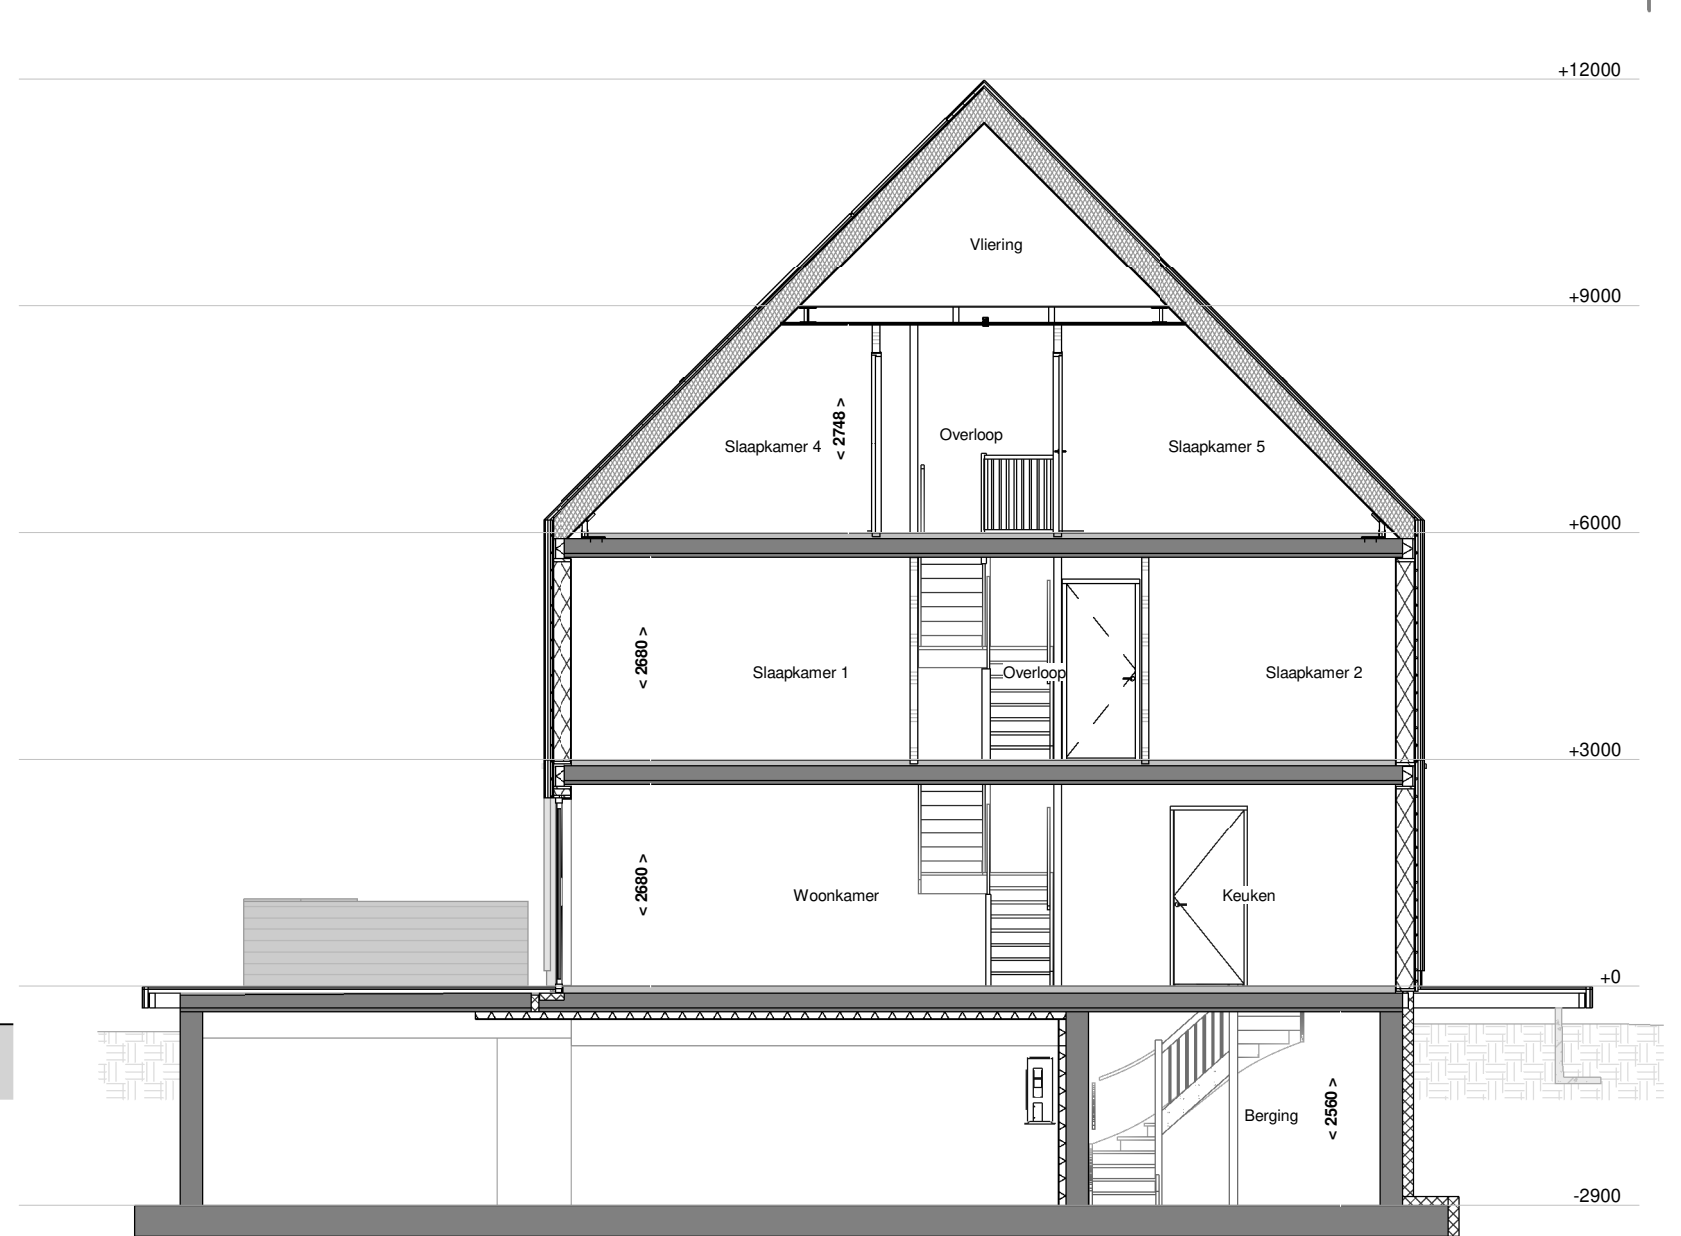

Doorsnede A-A bnr. 2.7

RENNOOI:

ELECTRA EN MATERIALEN

(N.B.: niet alle in het renvooi aangegeven symbolen hoeven te zijn toegepast)

- | | |
|---|--|
| • schakelaar enkelpolig | CO2 • CO2 sensor |
| • lichtsterkte regelaar (dimmer) | RH • RH sensor |
| • schakelaar tweepolig | RF • RF sensor |
| • mv driefasenschakelaar | per • bedraad perilex aansluiting t.b.v. koken |
| • serieschakelaar | 230V voeding tbv hoofdbediening mv |
| • wisselschakelaar | tel • telecom aansluiting |
| • trekschakelaar | TH • thermostaat |
| • kruisschakelaar | k of w • water aansluiting |
| • plafondlichtpunt | — • loze leiding |
| • wandaansluitpunt verlichting | — • centraal aardpunt |
| • wandaansluitpunt verlichting buiten | data • data |
| • verlichtingsarmatuur waterdicht | • bel |
| • wandcontactdoos enkel geaard | • drukknop bel |
| • wandcontactdoos enkel waterdicht | • rookmelder |
| • wandcontactdoos dubbel geaard verticaal | • mechanische ventilatie uit de wand |
| • wandcontactdoos dubbel geaard horizontaal | • inb inblaaspunt |
| • contactdoos 3 fasen nul en aarde | • afv afzuigpunt |
| • bedrade leiding | • contactdoos 1-voudig beschermingscontact |
| • buitenkraan | |

- | | |
|--|--|
| • verdeler vloerverwarming (afmetingen indicatief) | • Om eenvoudig aan de eisen met betrekking tot |
| • omvormer PV | • daglichttoetreding te voldoen is bij een aantal type woningen de |
| • elektrische radiator | • zogenaamde 'rijtstroommethode' toegepast. Dit houdt in dat |
| • gasbeton | • een verblifgebied kleiner wordt aangenomen dan de fysieke |
| • kalkzandsteen (uitvoering caldubo) | • afmetingen van het gebied. |
| • HSB-geïsoleerd met leisteen afwerking | • Indelingen van sanitaire ruimtes, keuken en |
| • prefab beton | • plaatsbepaling technische onderdelen zijn indicatief. |
| • ihwg beton | • afwerking l.p.v. terras |
| • houtskelbouwmuur | • gerecycled kunststof |
| • woningsscheidende wand | • PV panelen (indak systeem) |
| • WBSO = 60 mm | • draai-kiepraam |
| | • kiepraam |


Voor accord d.d.:
De verkrijger(s):

Er kunnen geen rechten worden ontleend aan de volgende op deze tekening aanwezige zaken:

- Afmetingen op 3D weergave
- Statische en constructieve gegevens
- Gevels en inrichting openbaar gebied
- Gevels en inrichting openbaar gebied
- Weergave van aangrenzende bebouwing zoals bouwwerken, optische afstanden, etc. zijn mogelijk aan veranderingen onderhevig.

De op tekening aangegeven afmetingen zijn in millimeters, excl (wand-) afwerkingen en kunnen in de praktijk afwijken.

De plattegronden zijn qua maatvoering niet geschikt voor opdrachten door koper aan de deken.

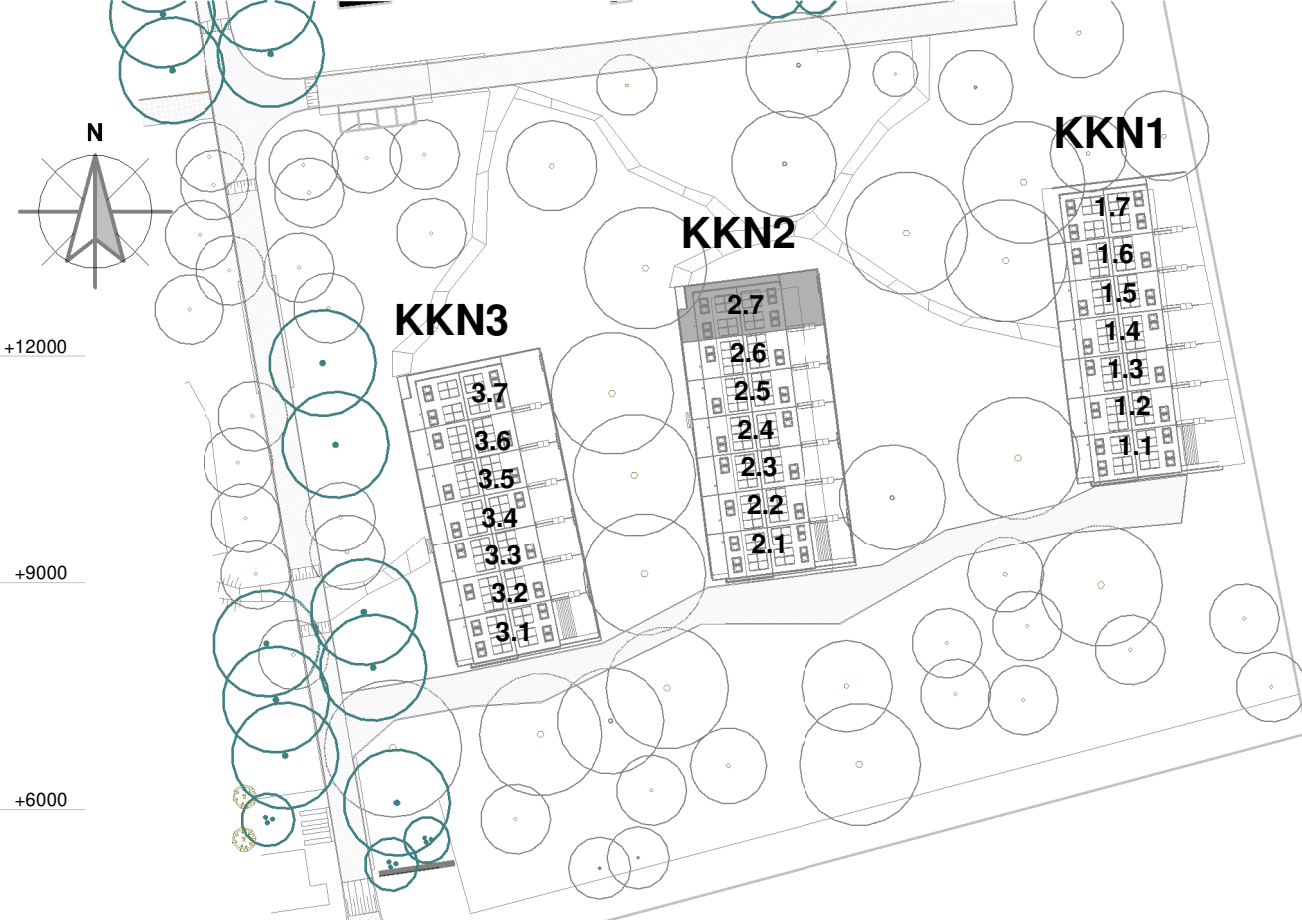

situatie



Blok: KKN2

revisie	omschrijving:	datum:	door:
nr:			
project: Buitenplaats Koningsweg			
onderdeel: Verkoop bouwnummer 2.7			
opdr. geve: Buitenplaats Koningsweg BV			
getek.: ML	schale: 1:50/1:100	proj. nr.:	blad:
datum: 10-05-2022	formaat: A1XL	18005	400-2.7
Correspondentieadres: Postbus 485 7300 AL Apeldoorn			
Ufkes Boogschutterstraat 44, 7324 BA APELDOORN T +31 (0)55 578 84 41 E ufkes@ufkeswessels.com I https://www.ufkeswessels.nl KVK nr. 08040761			
status: DEFINITIEF			
DNL			