




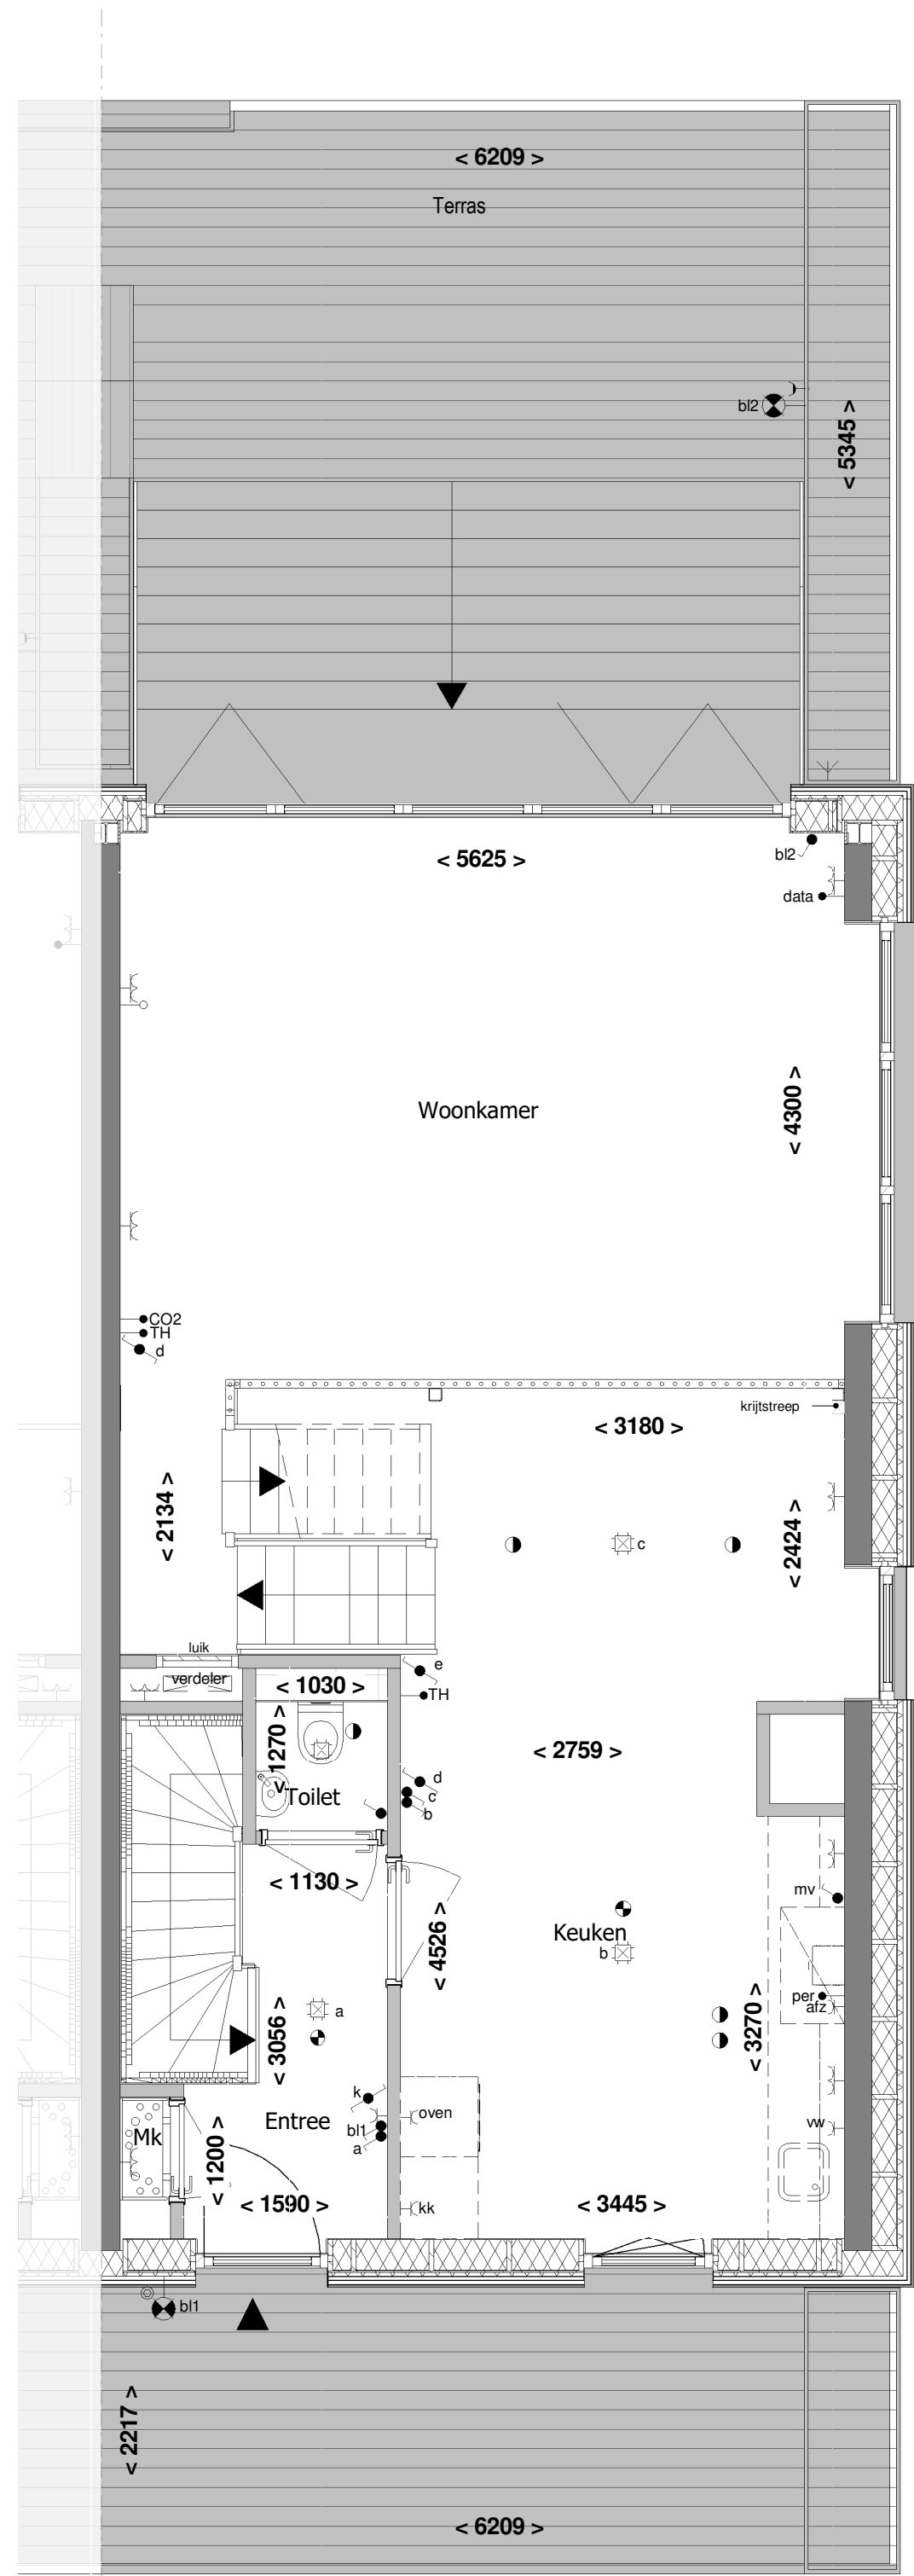


Begane grond

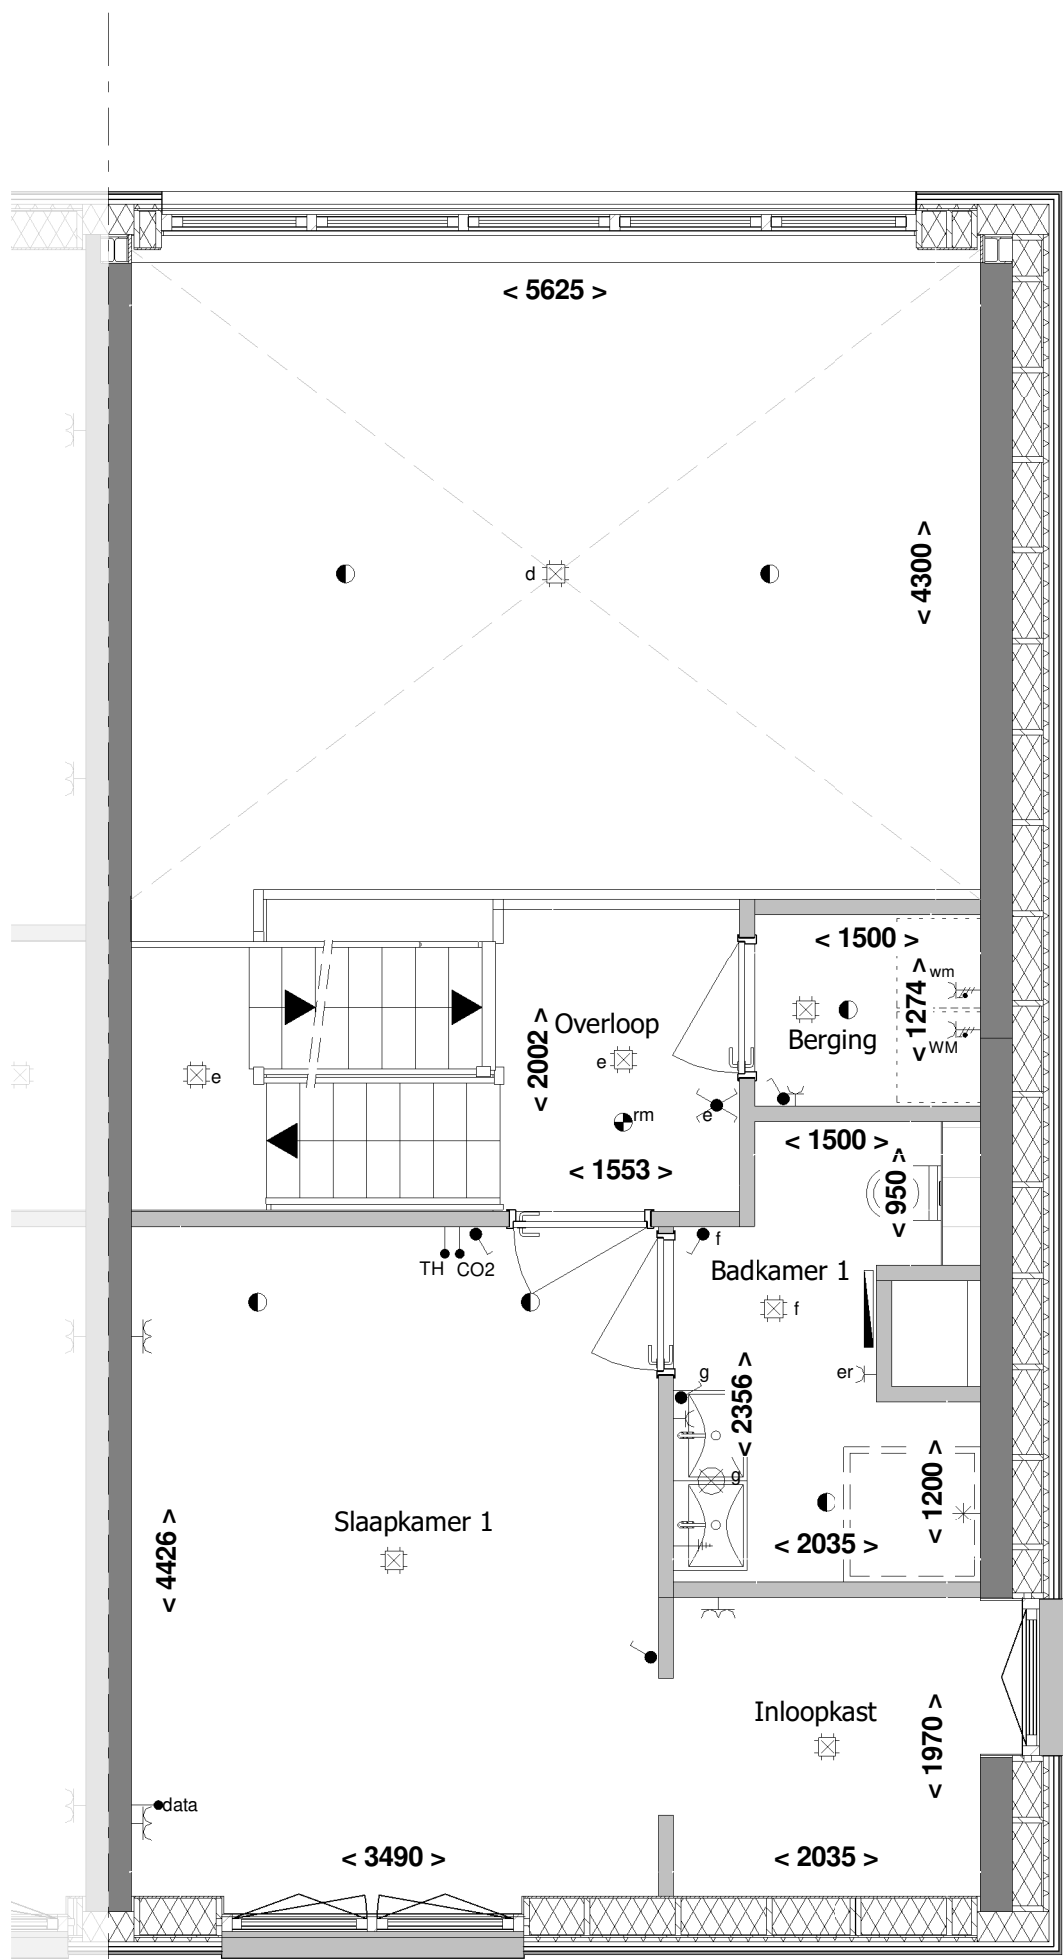


1e Verdieping

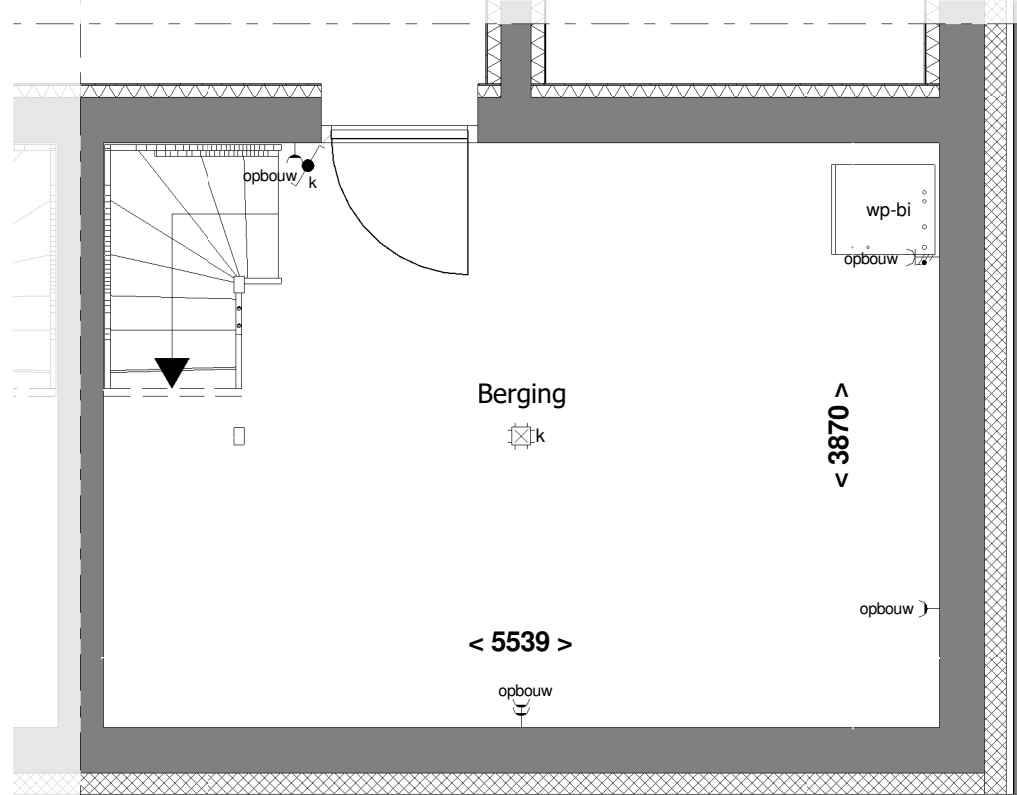

Kelder

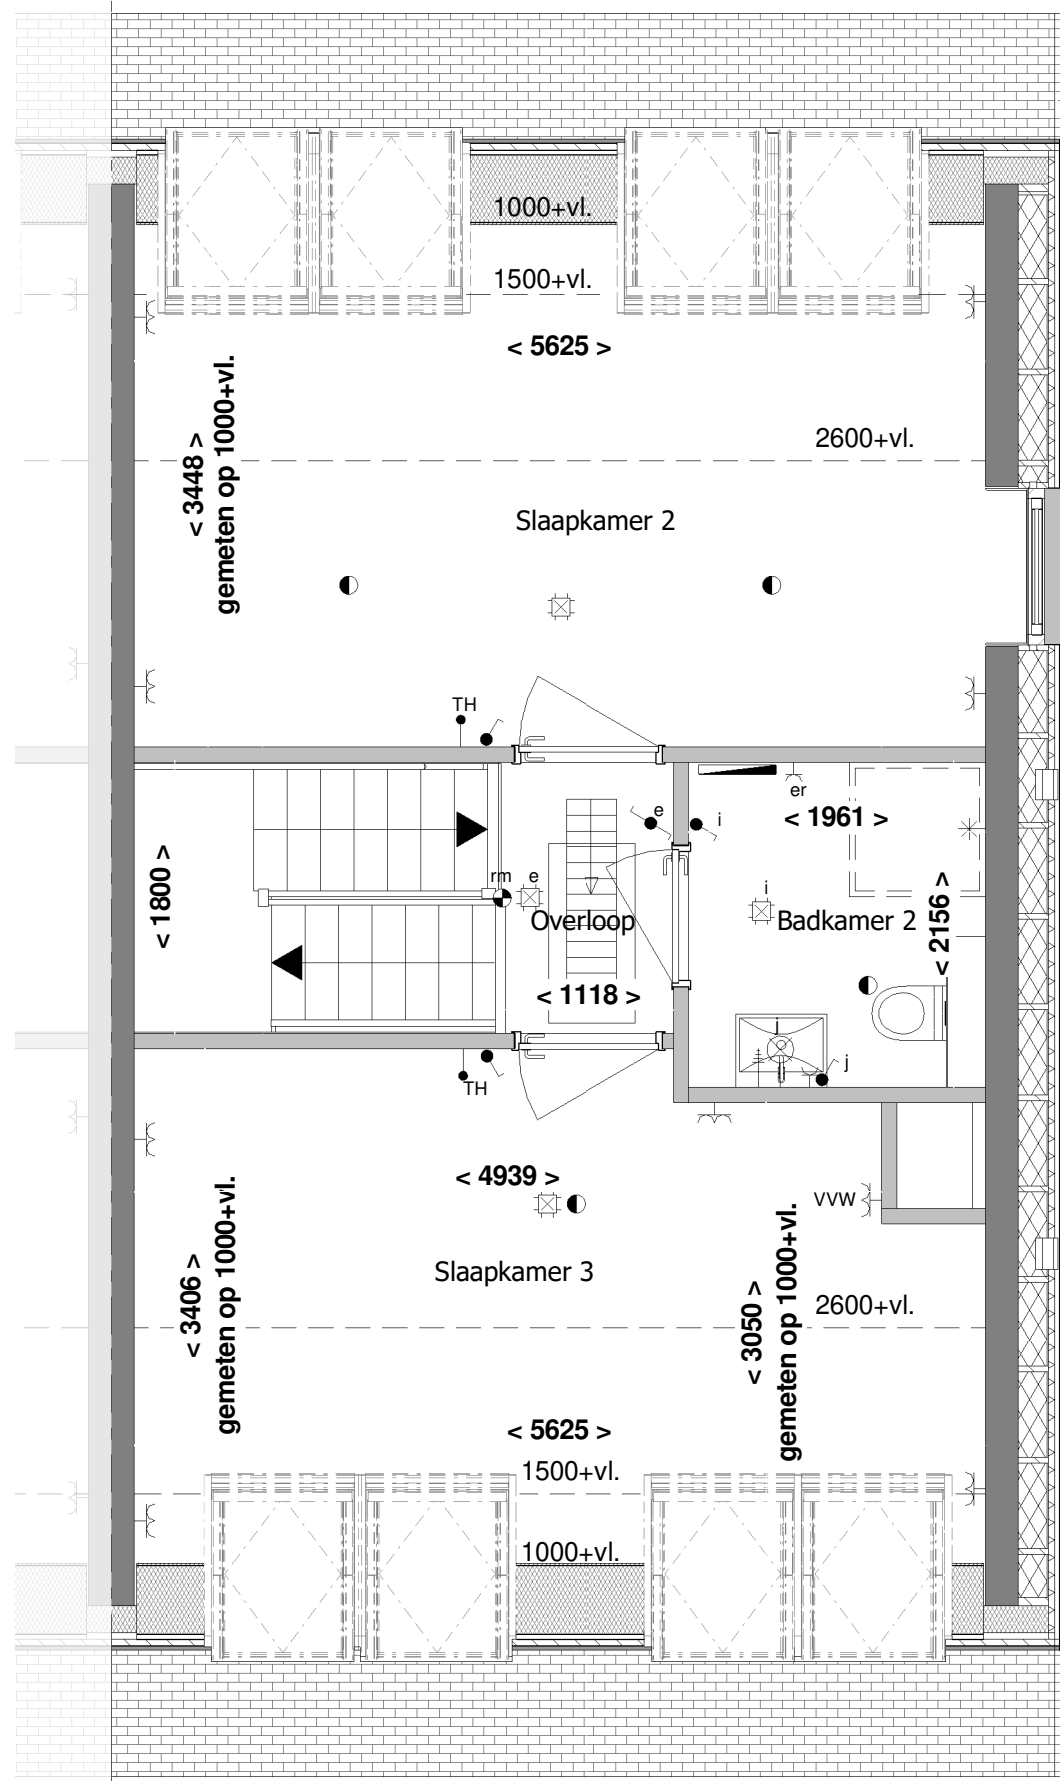


2e Verdieping

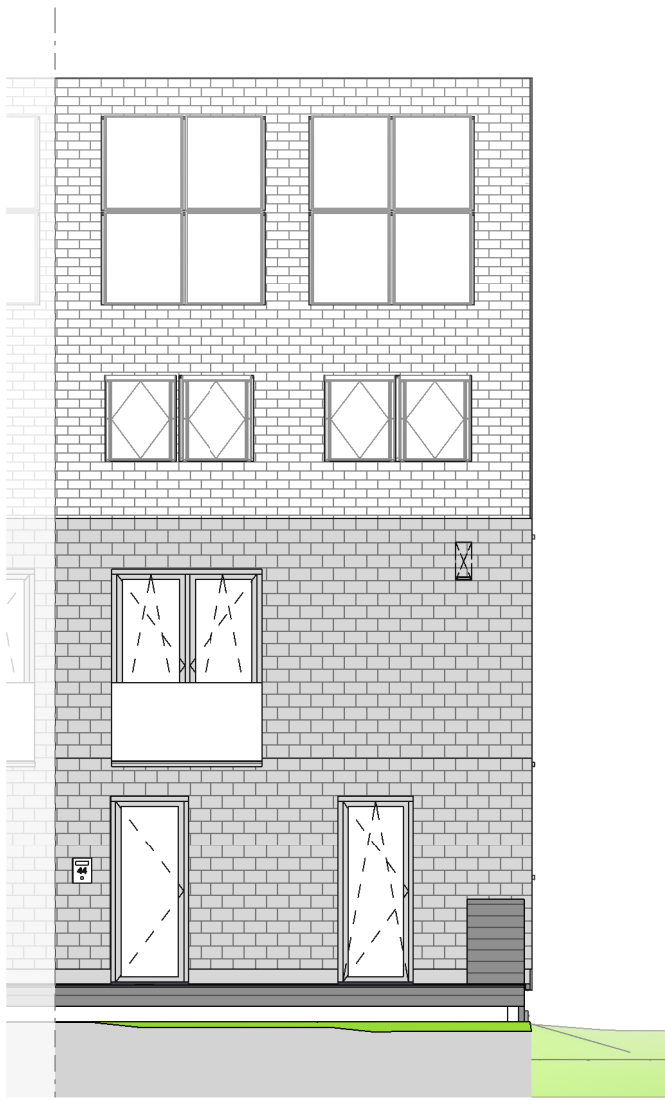


Voorgevel




Rechter zijgevel

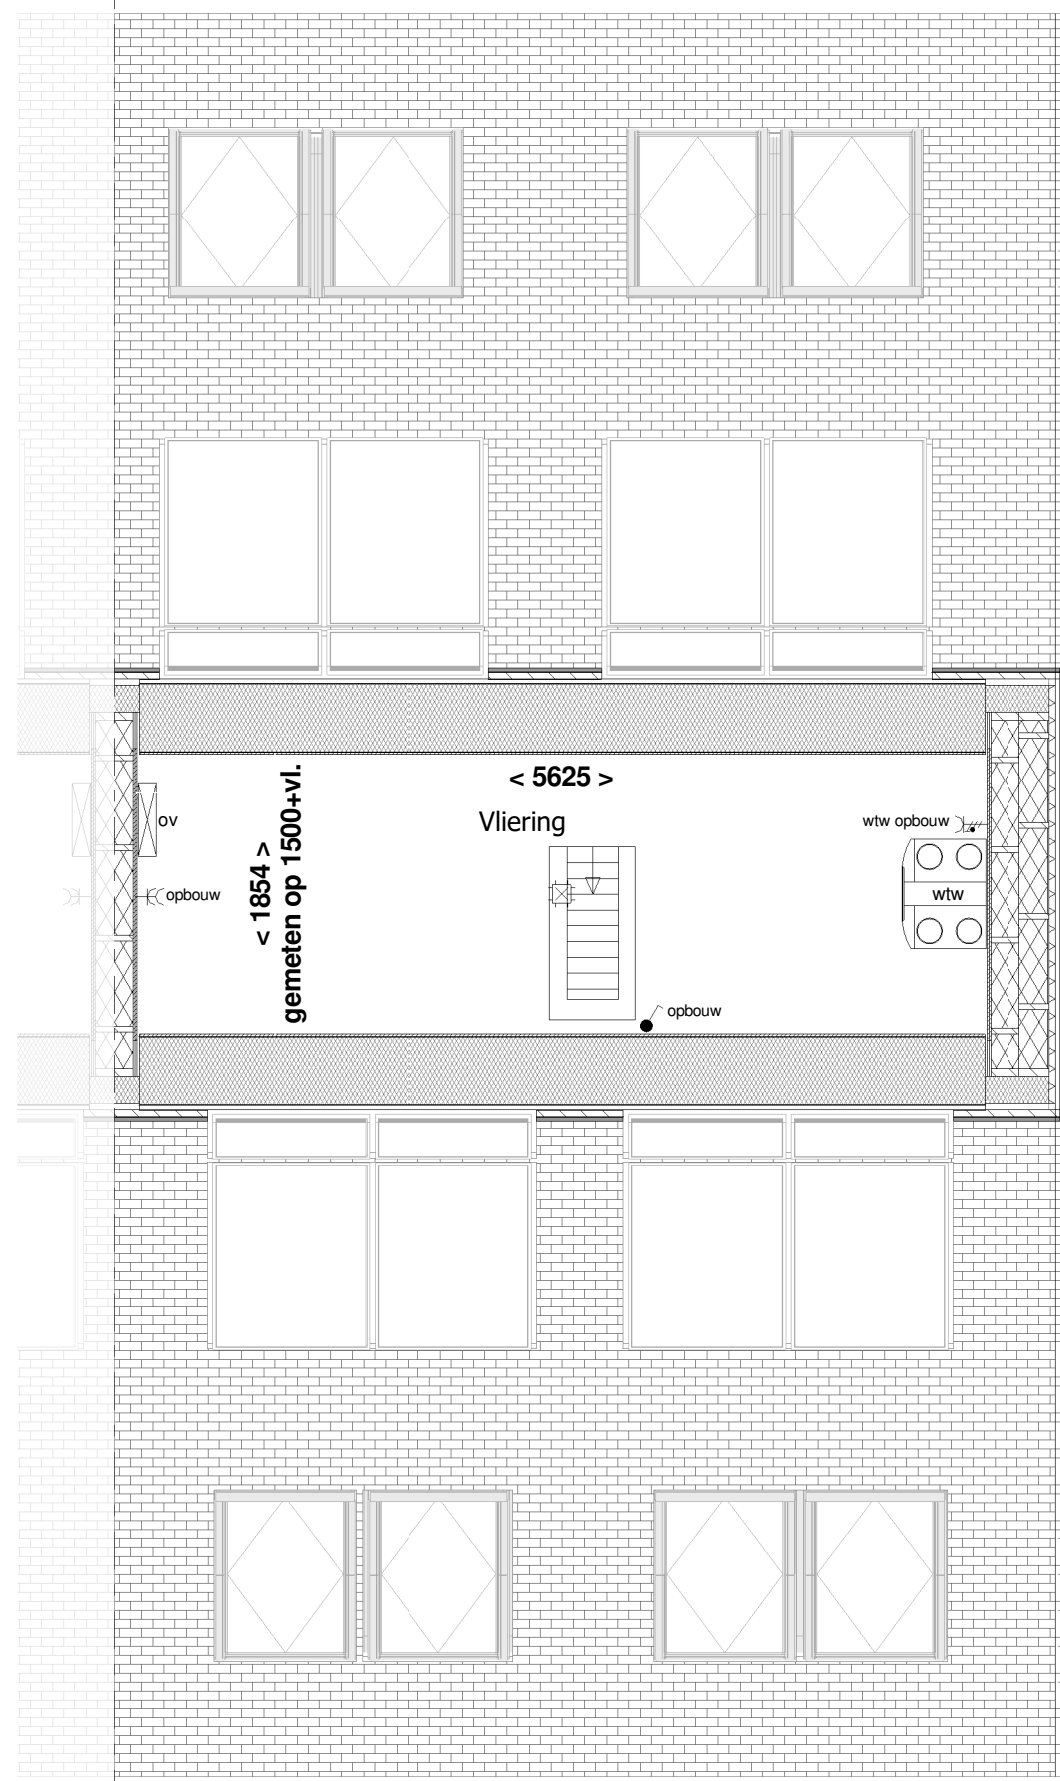

Achtergevel

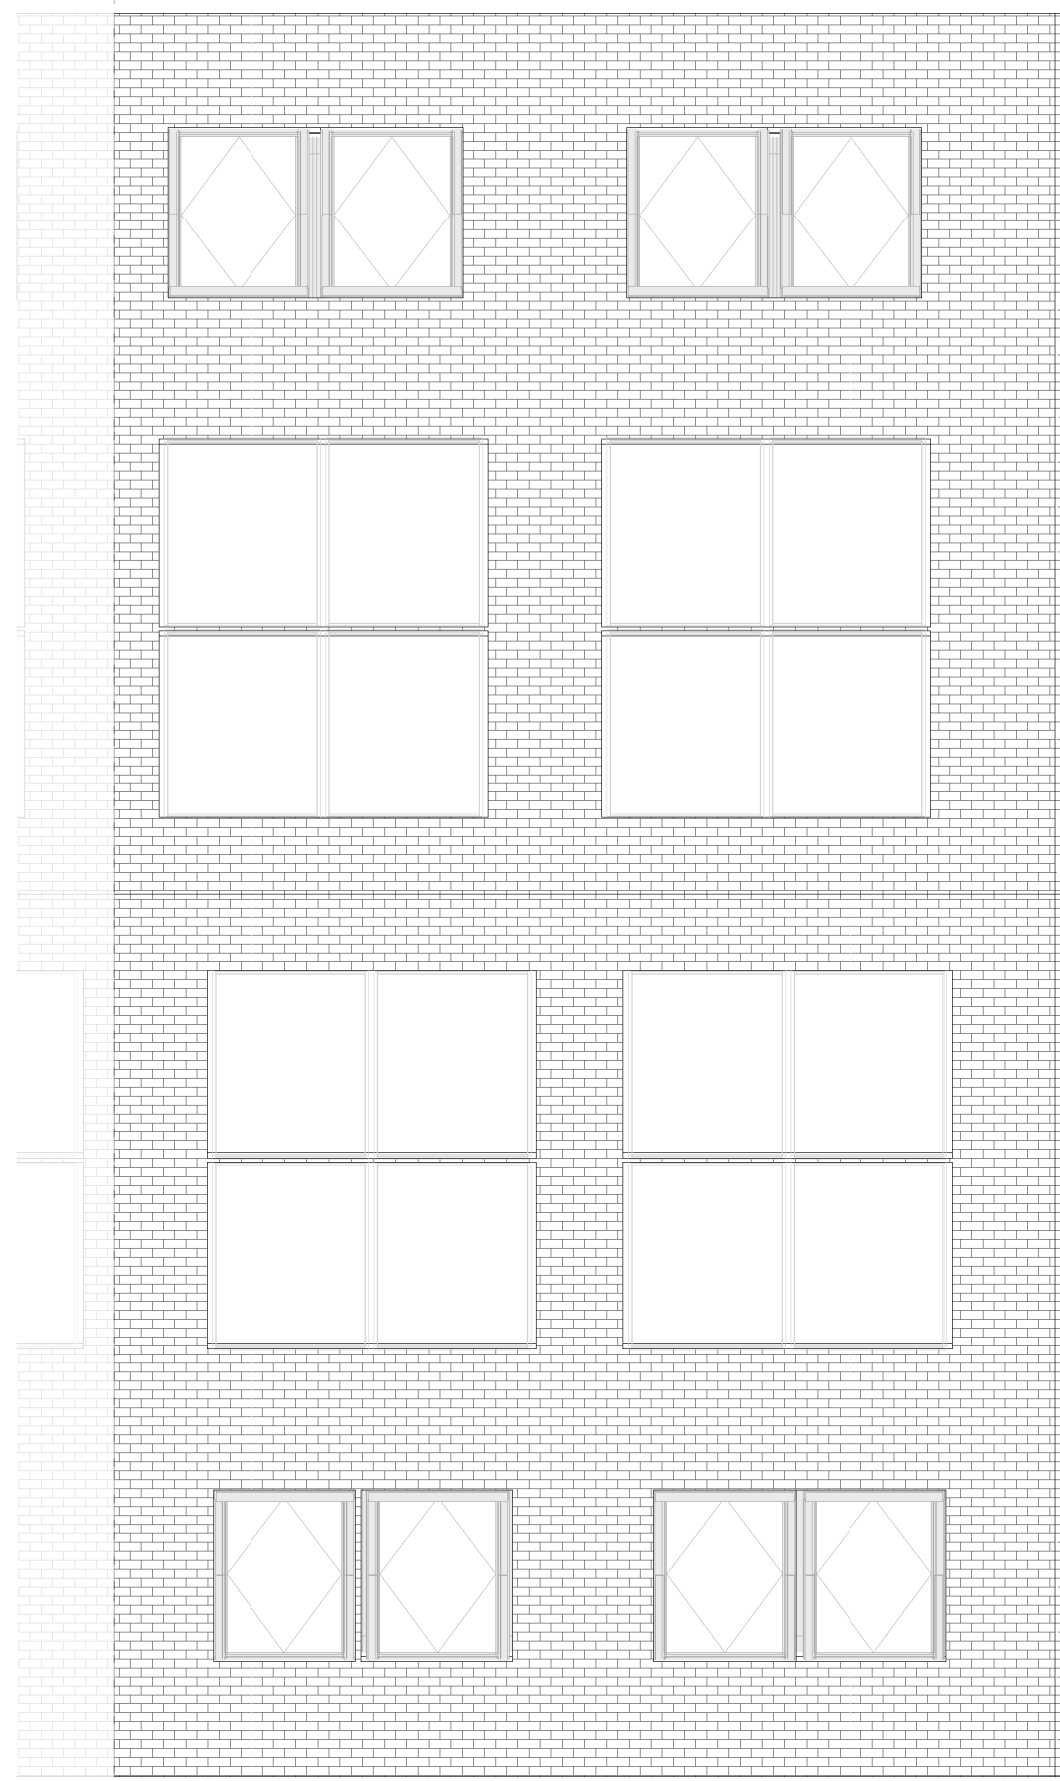

Dak

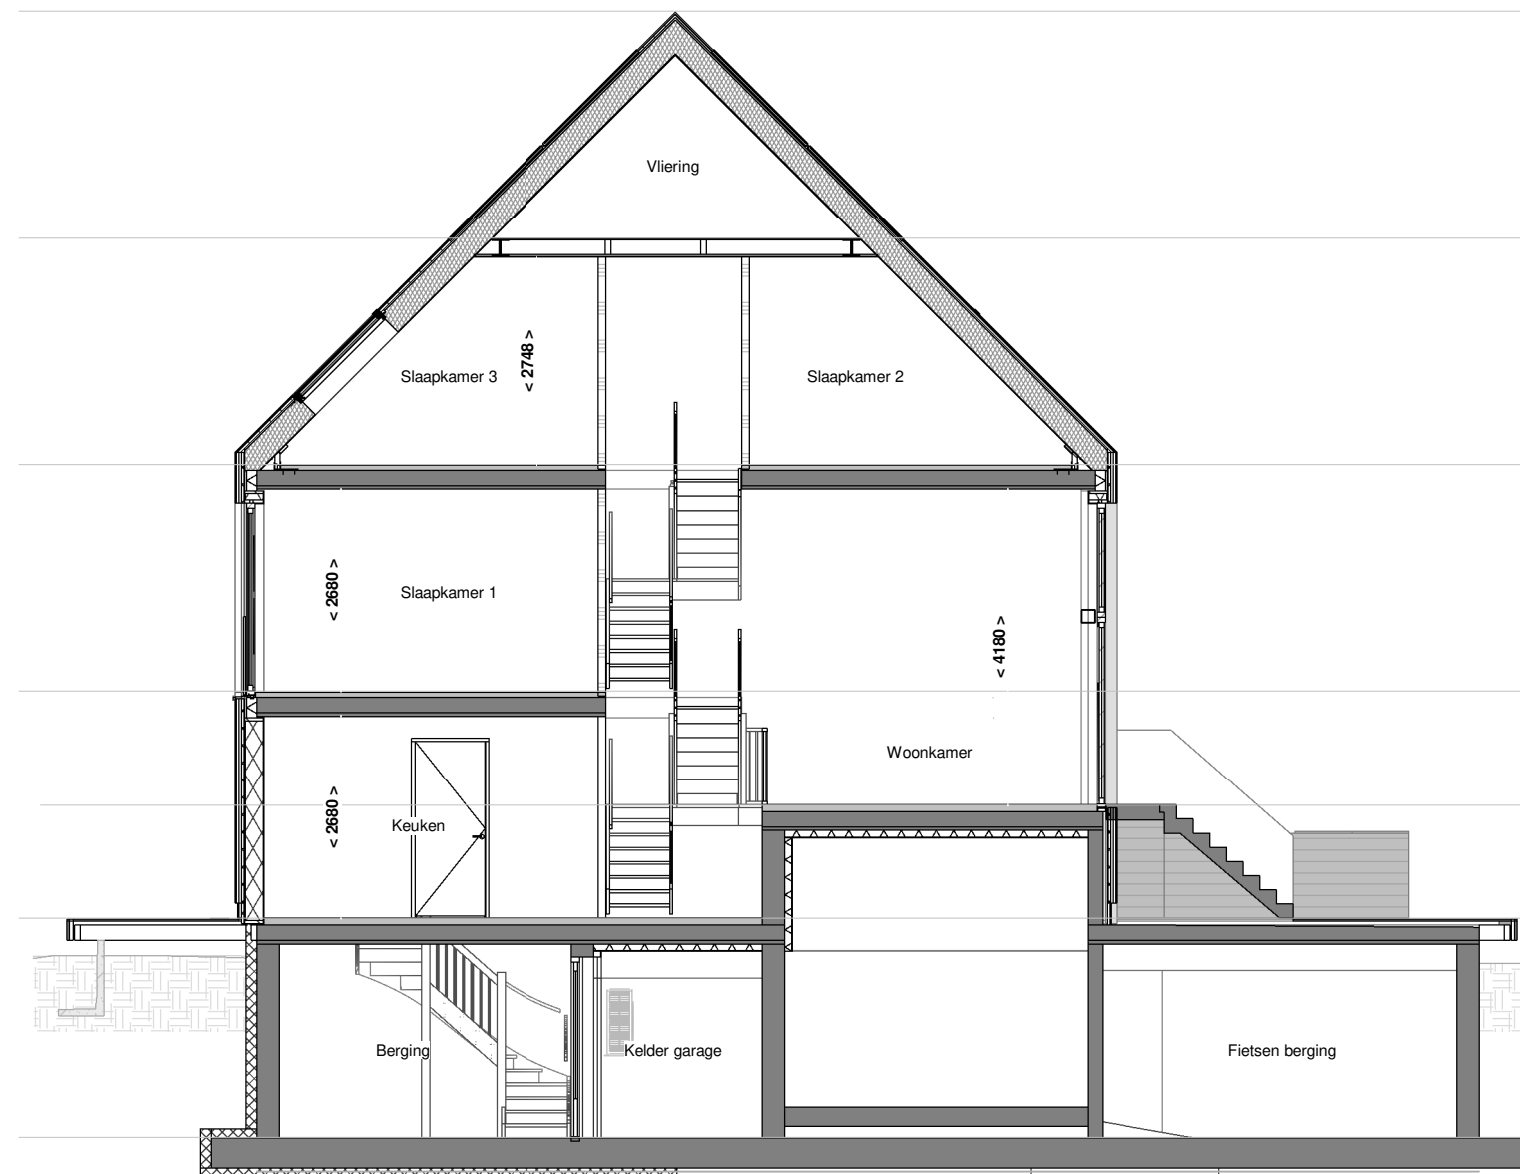

Doorsnede A-A bnr. 3.1

RENNOOI:

ELECTRA EN MATERIALEN

(N.B.: niet alle in het renvooi aangegeven symbolen hoeven te zijn toegepast)

- | | |
|---|--|
| • schakelaar enkelpolig | CO2 • CO2 sensor |
| • lichtsterkte regelaar (dimmer) | RH • RH sensor |
| • schakelaar tweepolig | RF • RF sensor |
| • mv driefasenschakelaar | per • bedraad perilex aansluiting t.b.v. koken |
| • serieschakelaar | 230V voeding tbv hoofdbediening mv |
| • wisselschakelaar | tel • telecom aansluiting |
| • trekschakelaar | TH • thermostaat |
| • kruisschakelaar | k of w • water aansluiting |
| • plafondlichtpunt | loze leiding |
| • wandansluitpunt verlichting | centraal aardpunt |
| • wandansluitpunt verlichting buiten | data • data |
| • verlichtingsarmatuur waterdicht | • bel |
| • wandcontactdoos enkel geaard | • drukknop bel |
| • wandcontactdoos enkel waterdicht | • rookmelder |
| • wandcontactdoos dubbel geaard verticaal | • mechanische ventilatie uit de wand |
| • wandcontactdoos dubbel geaard horizontaal | • inb inblaaspunt |
| • contactdoos 3 fasen nul en aarde | • afv afzuigpunt |
| • bedrade leiding | • contactdoos 1-voudig beschermingscontact |
| • buitenkraan | |

- | | |
|--|--|
| • verdeler vloerverwarming (afmetingen indicatief) | • vloer |
| • omvormer PV | • afwerking i.p.v. terras gerecycled kunststof |
| • elektrische radiator | • PV panelen (indak systeem) |
| • gasbeton | • draai-kiepraam |
| • kalkzandsteen (uitvoering caldubo) | • kiepraam |
| • HSB-geïsoleerd met leisteen afwerking | |
| • prefab beton | |
| • ihwg beton | |
| • houtskelbouwmuur | |
| • woningscheidende wand | |
| • WBSO = 60 mm | |


Om eenvoudig aan de eisen met betrekking tot daglichttoetreding te voldoen is bij een aantal type woningen de zogenaamde 'rijstregelmethode' toegepast. Dit houdt in dat een verlichtingsgebied kleiner wordt aangenomen dan de fysieke afmetingen van het gebied.

Indelingen van sanitaire ruimtes, keukens en plaatsbepaling technische onderdelen zijn indicatief.

- | | |
|--|------------------|
| • afwerking i.p.v. terras gerecycled kunststof | • draai-kiepraam |
| • PV panelen (indak systeem) | • kiepraam |

Voor accord d.d.:
De verkrijger(s):

Er kunnen geen rechten worden ontleend aan de volgende op deze tekening aanwezige zaken:
• Afschietprofiel en 3D weergave
• Statische tekening en inrichting openbaar gebied
• Gewasontschieden van eventueel andere op deze tekening aangegeven bebouwing
• Weergave van aangrenzende bebouwing zoals bouwwerken, optionele uitbouwen, etc. zijn mogelijk aan veranderingen onderhevig.
De op tekening aangegeven afmetingen zijn in millimeters, excl (wand-) afwerkingen en kunnen in de praktijk afwijken.
De plattegronden zijn qua maatvoering niet geschikt voor opdrachten door koper aan de hand.

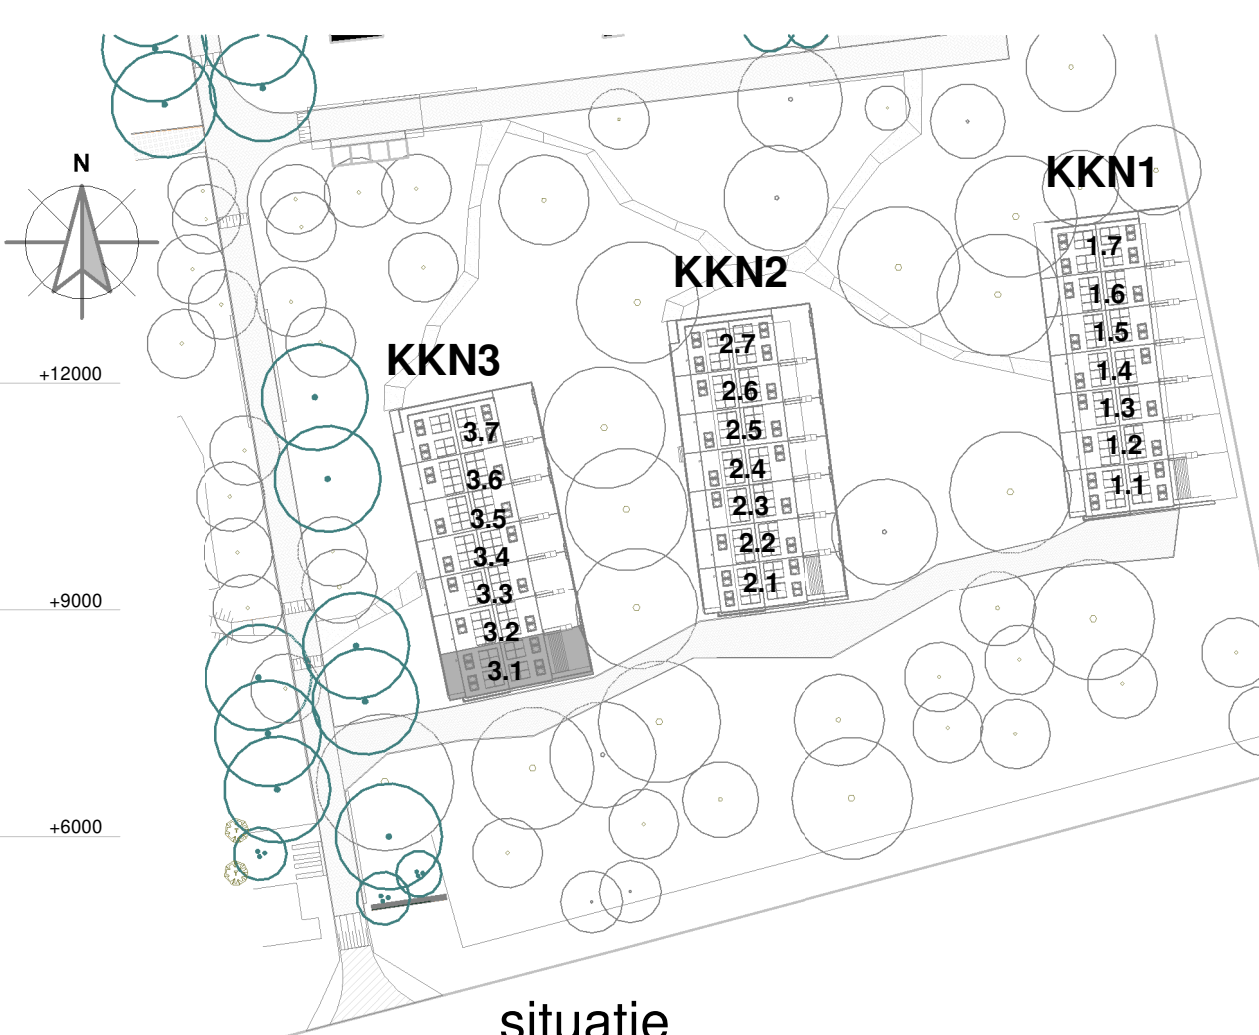

situatie



Blok: KKN3

revisie
nr: omschrijving:

datum: door:



Boogschutterstraat 44, 7324 BA APELDOORN
T +31 (0)55 578 84 41
E ufkes@ufkeswessels.com
I https://www.ufkesapeldoorn.nl
KvK nr. 08040761


Correspondentieadres:
Postbus 485 7300 AL Apeldoorn




project: Buitenplaats Koningsweg	onderdeel: Verkoop bouwnummer 3.1	opdr. geve: Buitenplaats Koningsweg BV
getek.: ML	schale: 1:50/1:100	proj. nr.: 18005
datum: 10-05-2022	formaat: A1xL 180x564mm	blad: 400-3.1

status: DEFINITIEF


© 2022 Ufkes Wessels is gevestigd aan Boogschutterstraat 44, 7324 BA Apeldoorn en mag onder andere worden gebruikt voor andere projecten, verspreiden of anderszins openbaar maken.

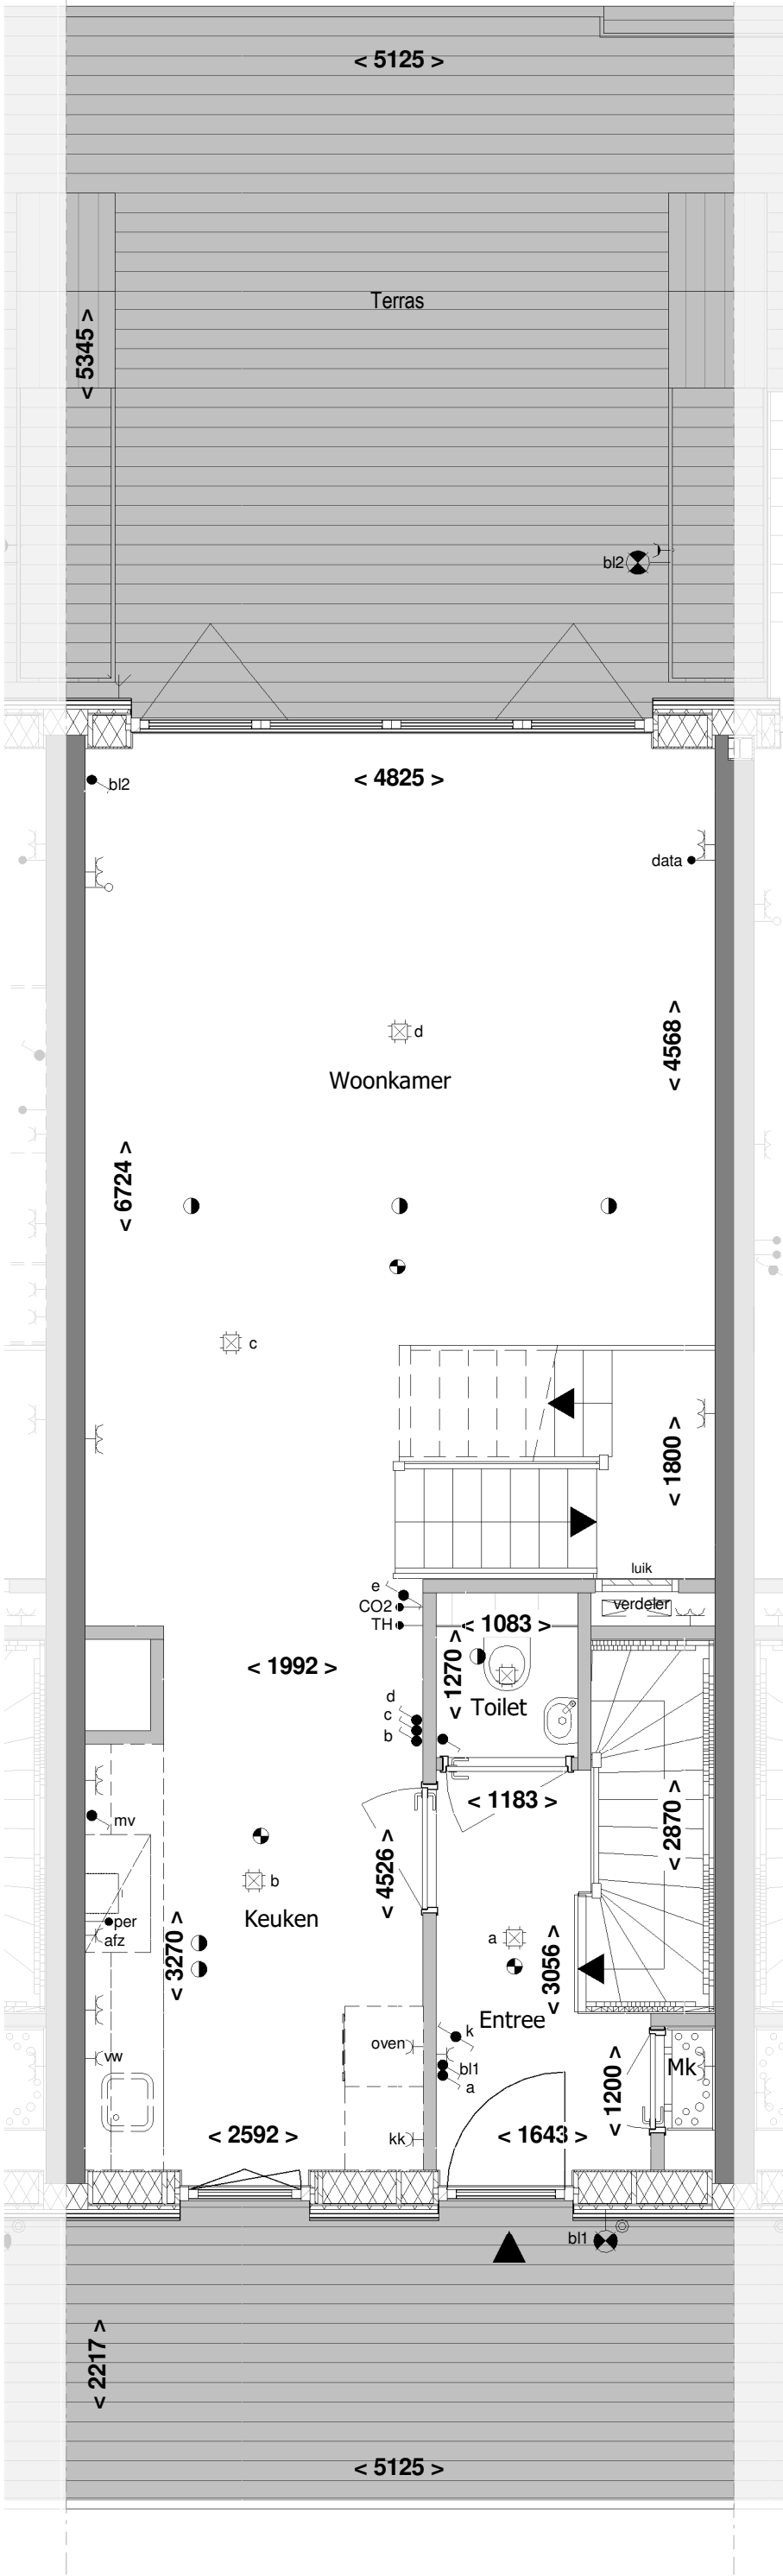


Begane grond

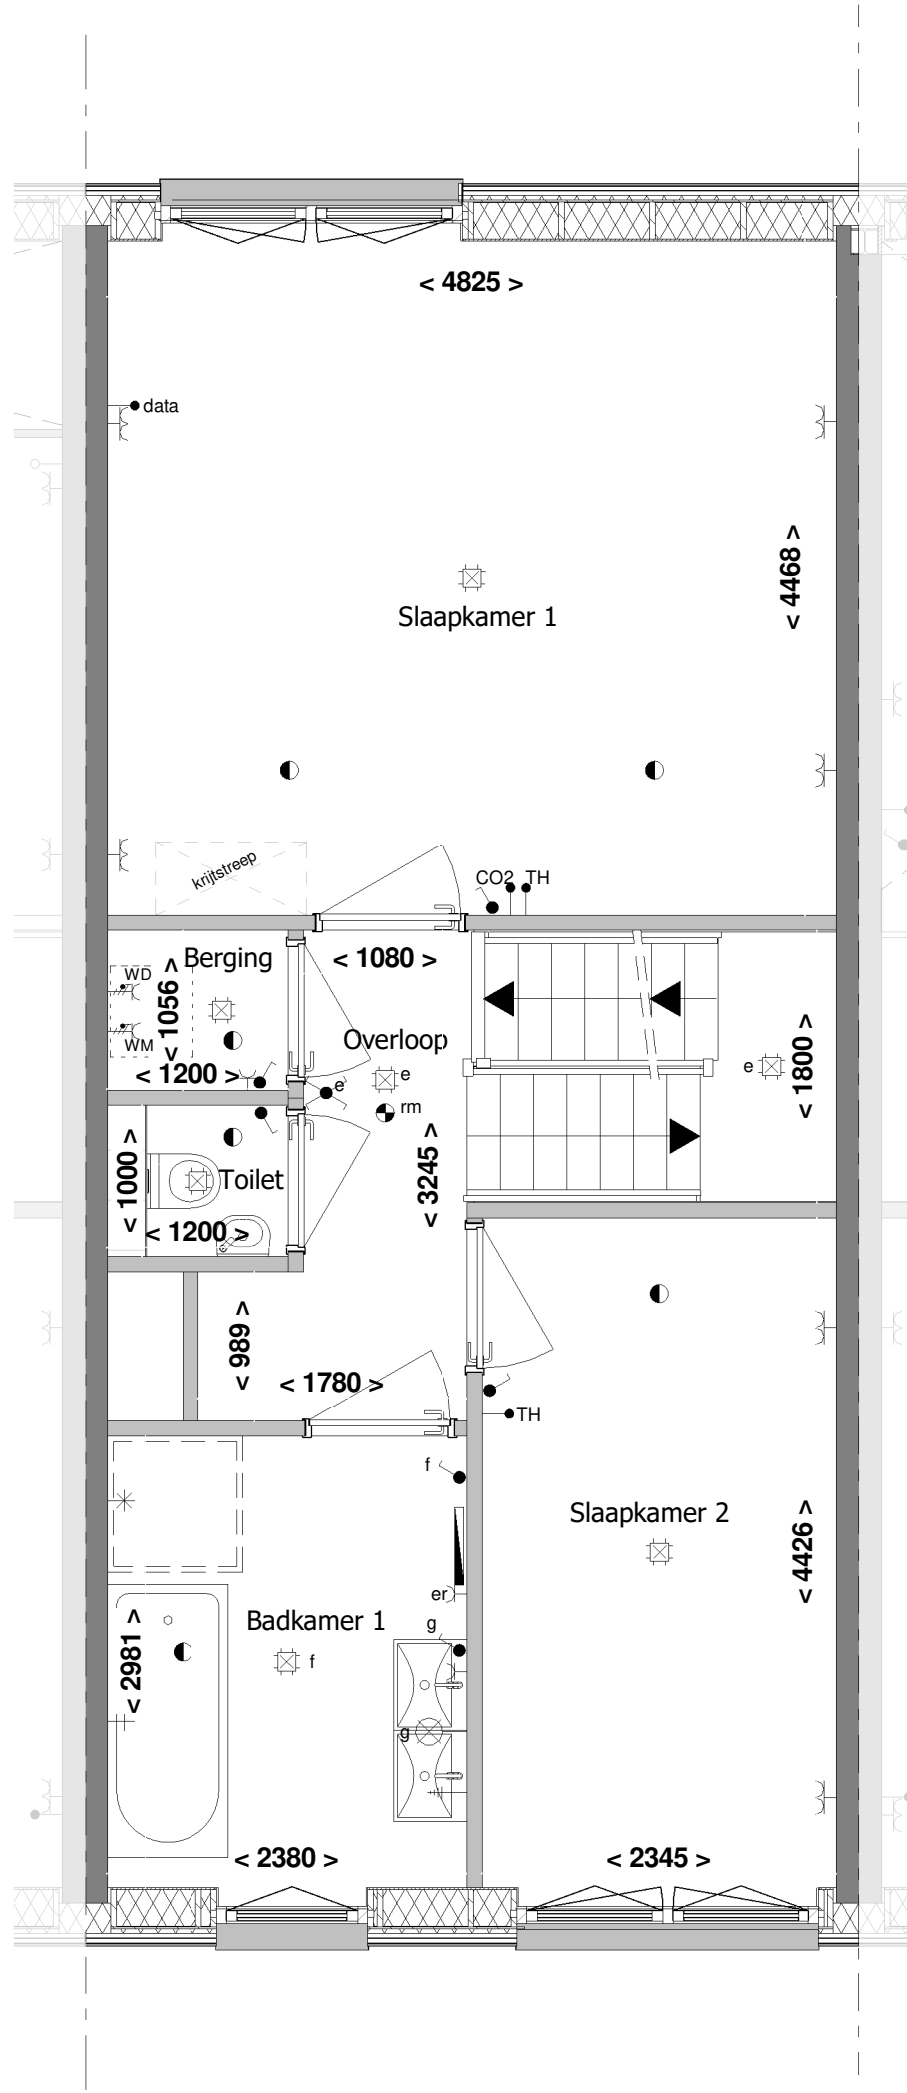


1e Verdieping

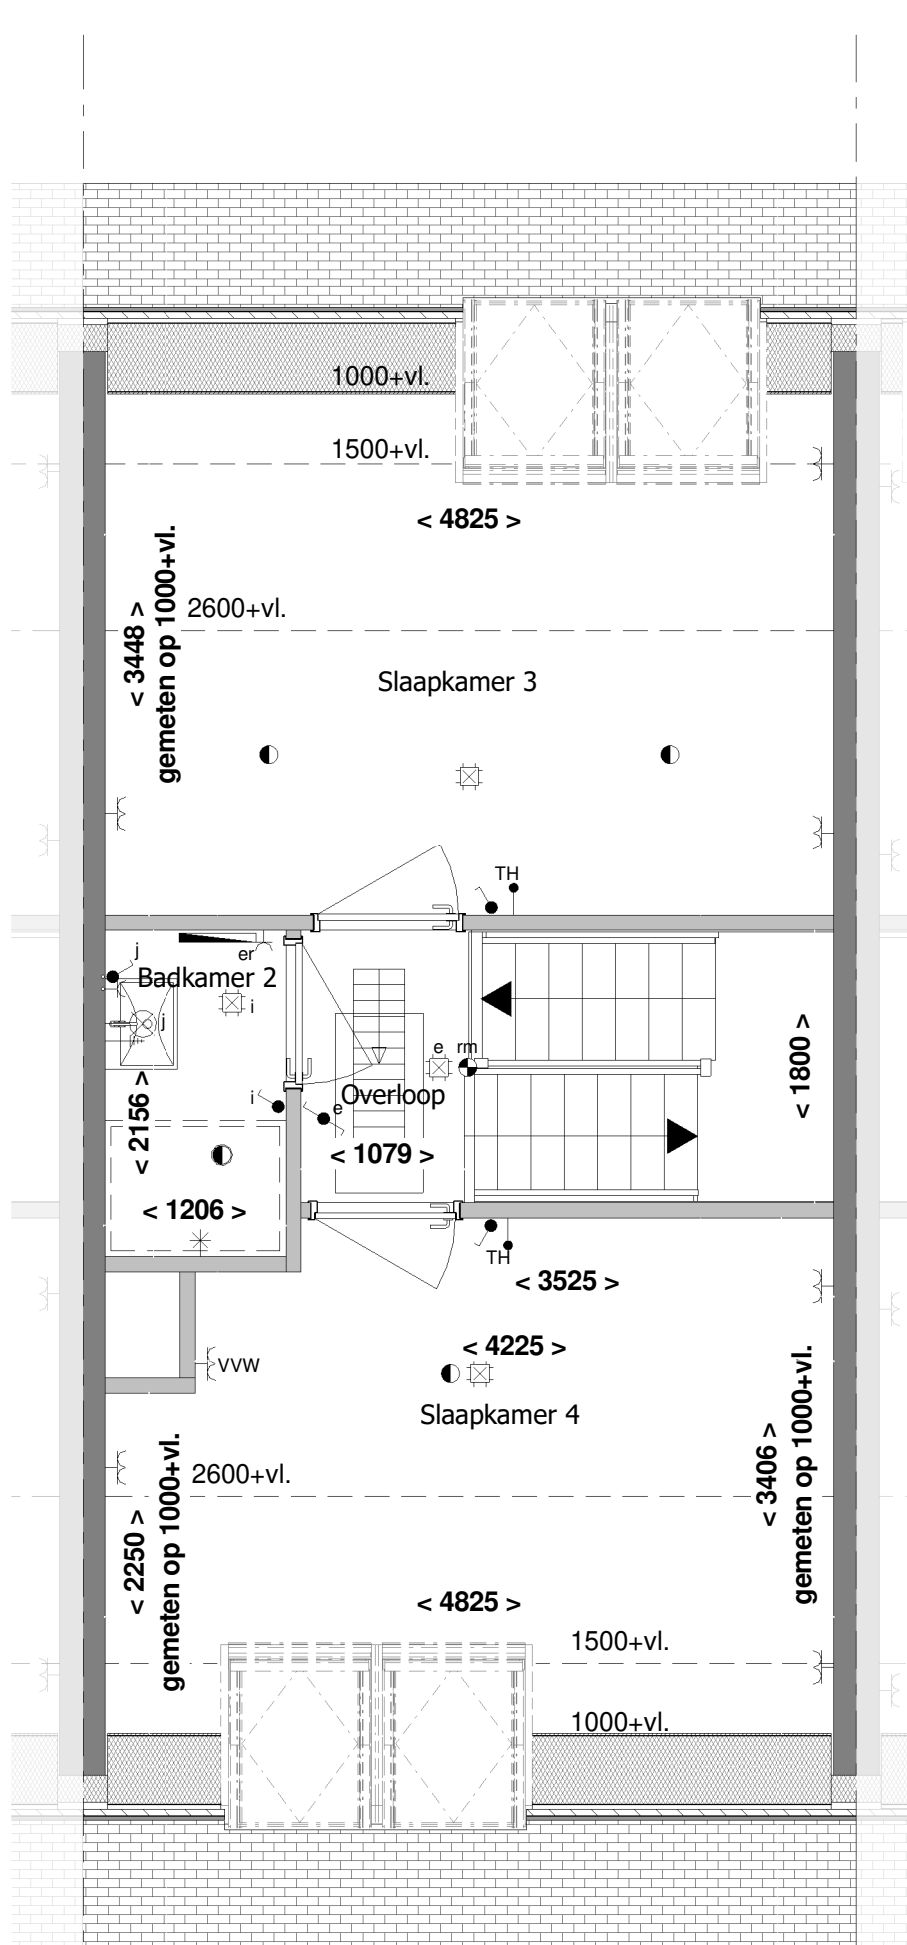


2e Verdieping

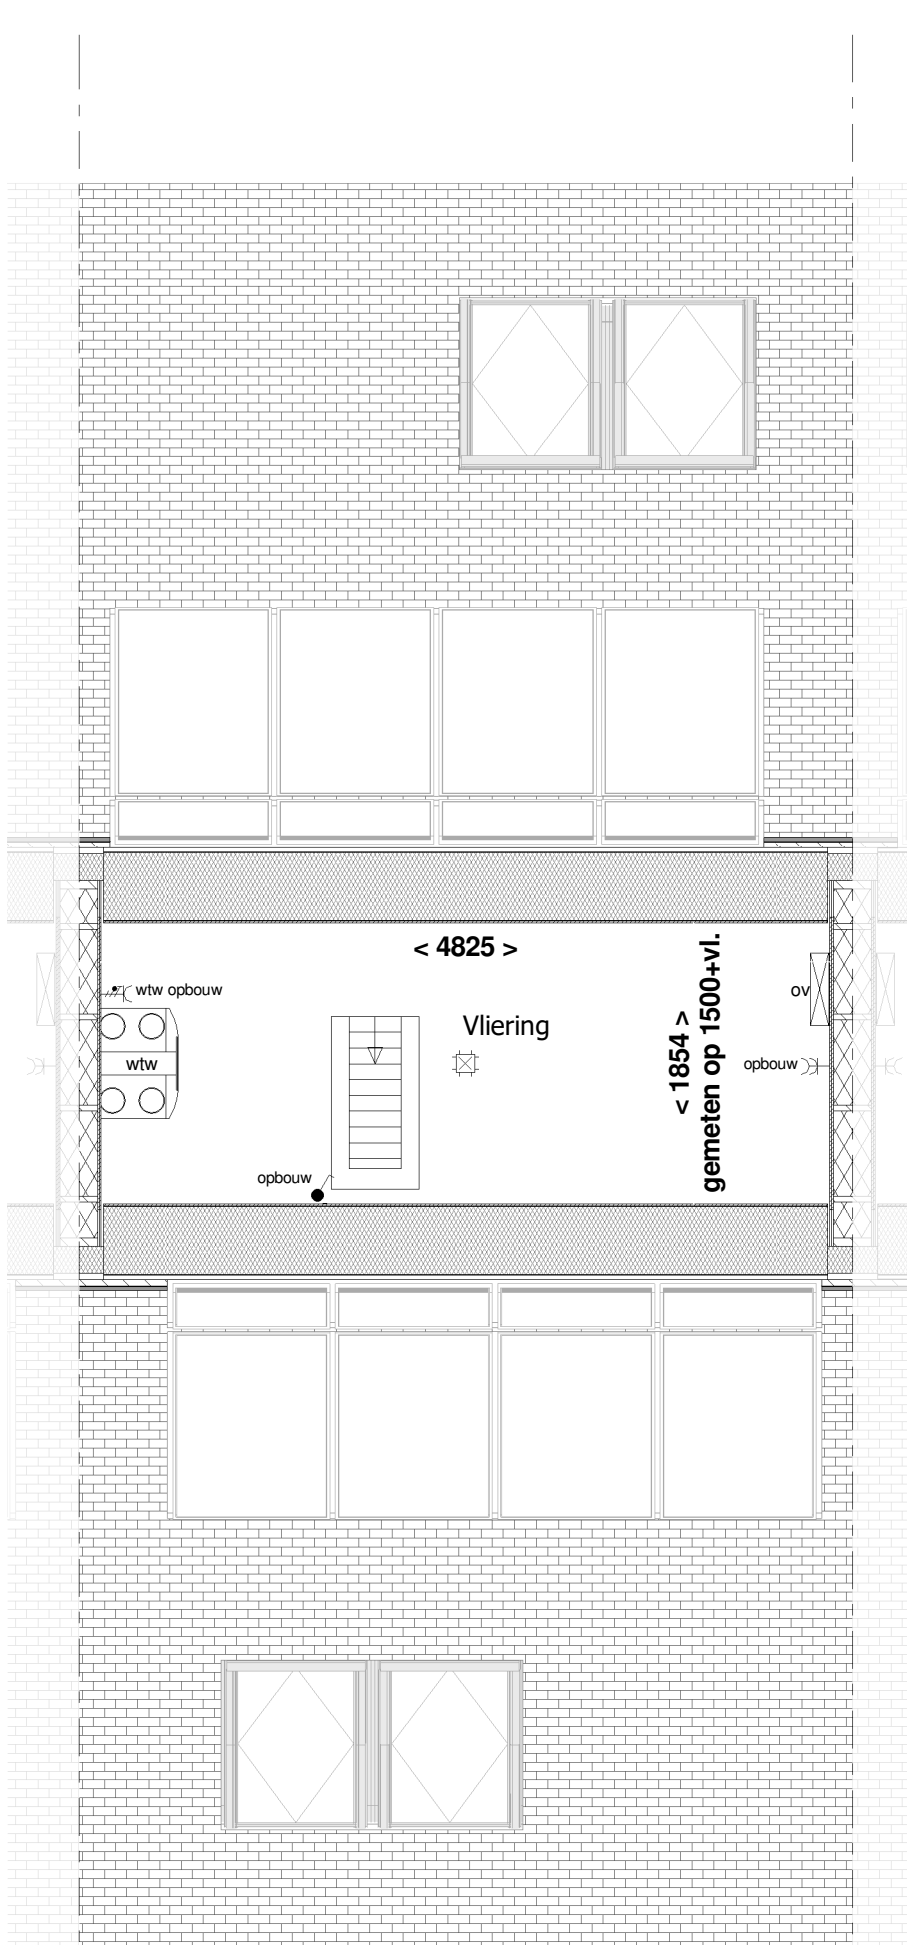


3e Verdieping

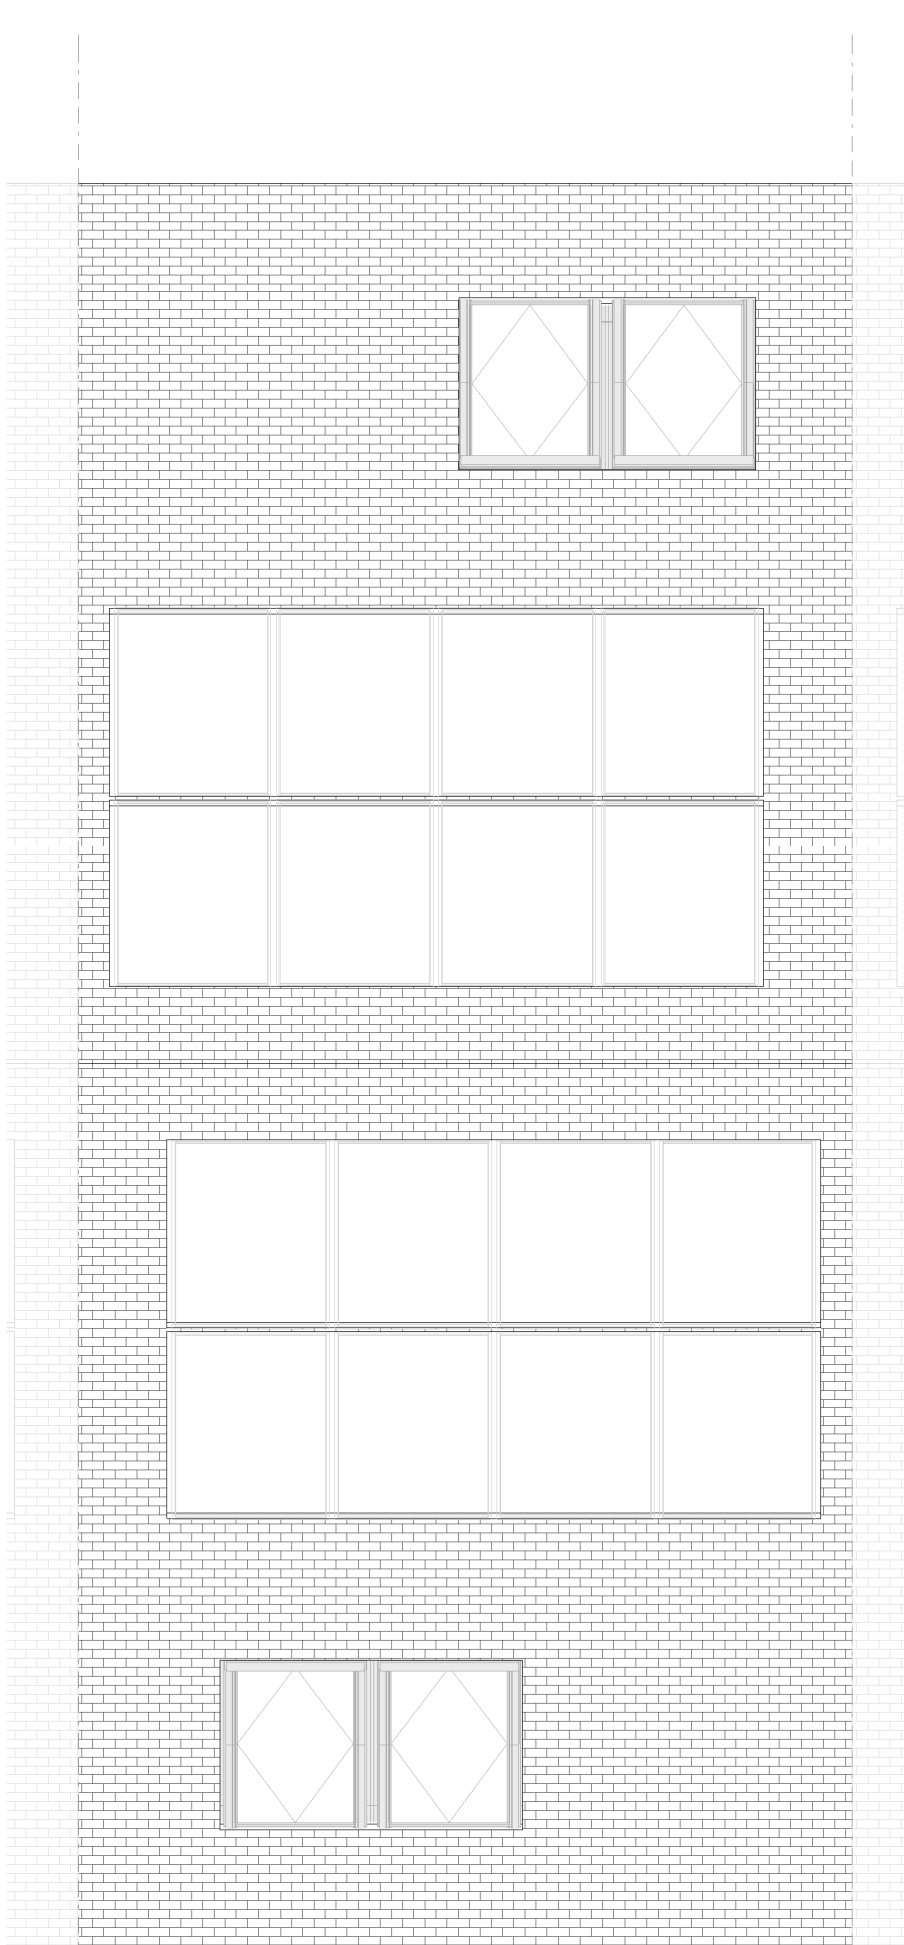


Dak

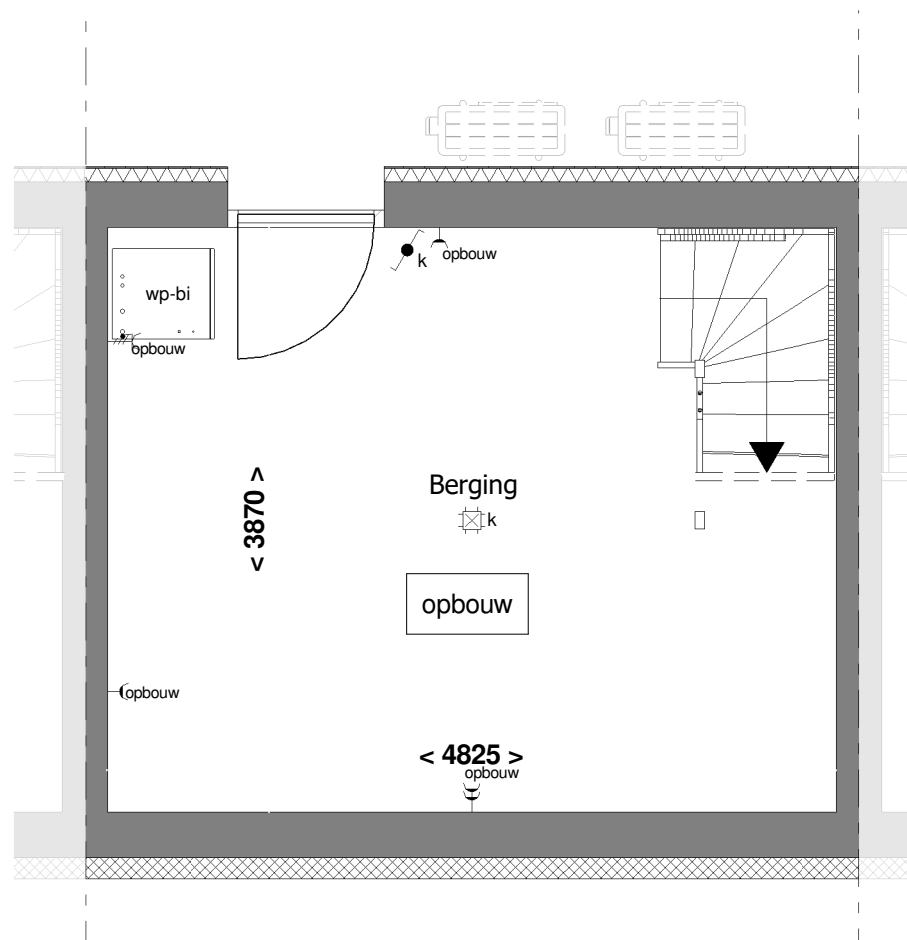


Kelder

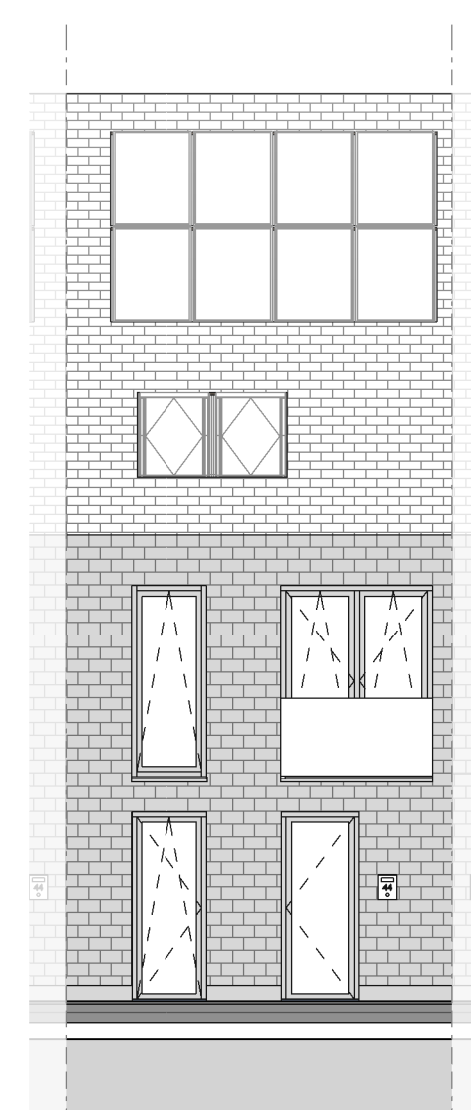

Voorgevel

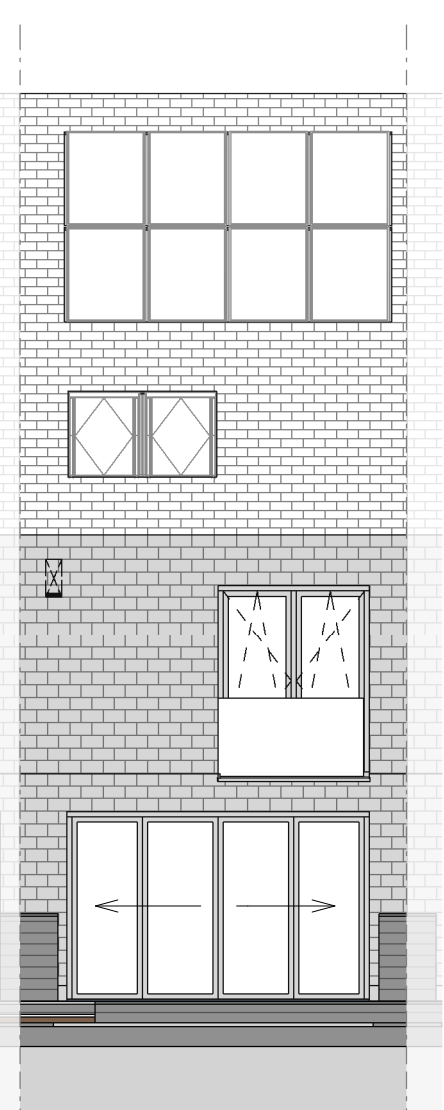

Achtergevel

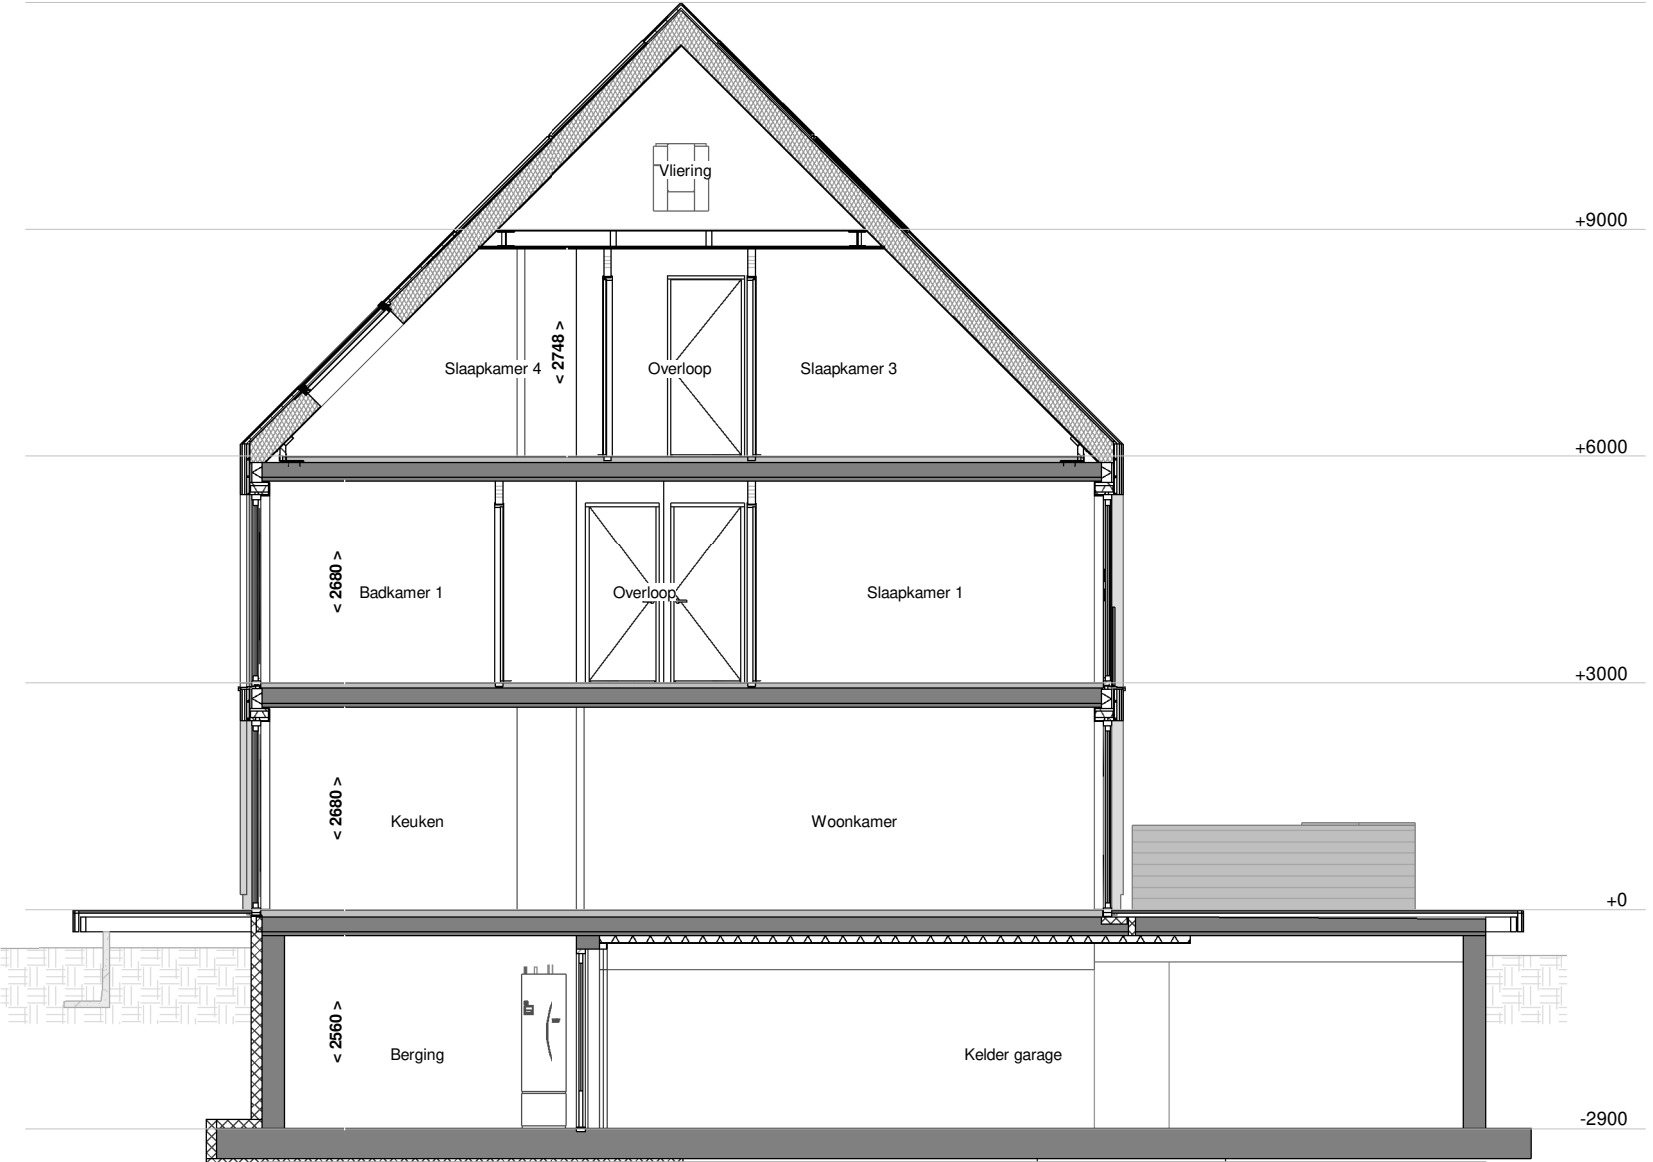

Doorsnede A-A bnr. 3.2

RENNVOOI:

- ELECTRA EN MATERIALEN**
(N.B.: niet alle in het rennvooi aangegeven symbolen hoeven te zijn toegepast)
- schakelaar enkelpolig
 - lichtsterkte regelaar (dimmer)
 - schakelaar tweepolig
 - mv driefasenschakelaar
 - serieschakelaar
 - wisselschakelaar
 - trekschakelaar
 - kruisschakelaar
 - plafondlichtpunt
 - wandaansluitpunt verlichting
 - wandaansluitpunt verlichting buiten
 - verlichtingsarmatuur waterdicht
 - wandcontactdoos enkel geaard
 - wandcontactdoos enkel waterdicht
 - wandcontactdoos dubbel geaard verticaal
 - wandcontactdoos dubbel geaard horizontaal
 - contactdoos 3 fasen nul en aarde
 - bedrade leiding
 - buitenkraan
- CO2
 - RH
 - RF
 - per
 - tel
 - TH
 - k of w
 - data
 - bel
 - drukknoop bel
 - rookmelder
 - inb
 - afv
 - contactdoos 1-voudig beschermingscontact
- verdelers vloerverwarming (afmetingen indicatief)
 - omvormer PV
 - elektrische radiator
 - gasbeton
 - kalkzandsteen (uitvoering caldubo)
 - HSB-geïsoleerd met leisteen afwerking
 - prefab beton
 - lhwg beton
 - houtskeletbouwmuur
 - woningsscheidende wand WBD80 = 60 min
- afwerking t.p.v. terras gerecycled kunststof
 - PV panelen (indak systeem)
 - draai-kiepraam
 - kiepraam

Om eenvoudiger aan de eisen met betrekking tot daglichttoetreding te voldoen is bij een aantal type woningen de zogenaamde 'rijlathoekmethode' toegepast. Dit houdt in dat een verlichtingsgebied kleiner wordt aangenomen dan de fysieke afmetingen van het gebied.

Indelingen van sanitaire ruimtes, keukens en plaatsbepaling technische onderdelen zijn indicatief!


Voor accoord d.d.:
De verkrijger(s):

Er kunnen geen rechten worden ontleend aan de volgende op deze tekening aanwezige zaken:

- Artis-impressies en 3D weergaves
- Situatietekening en inrichting openbaar gebied
- Omvastingsplannen van overliggend gebied op deze tekening aangegeven bebouwing
- Weergaves van aangrenzende bebouwing zoals bouwmuren, optionele uitbouwen, etc. zijn mogelijk aan veranderingen onderhevig.

De op tekening aangegeven afmetingen zijn in millimeters, excl. (wand) afwerkingen en kunnen in de praktijk afwijken.

De plattegronden zijn qua maatvoering niet geschikt voor opdrachten door koper aan derden.

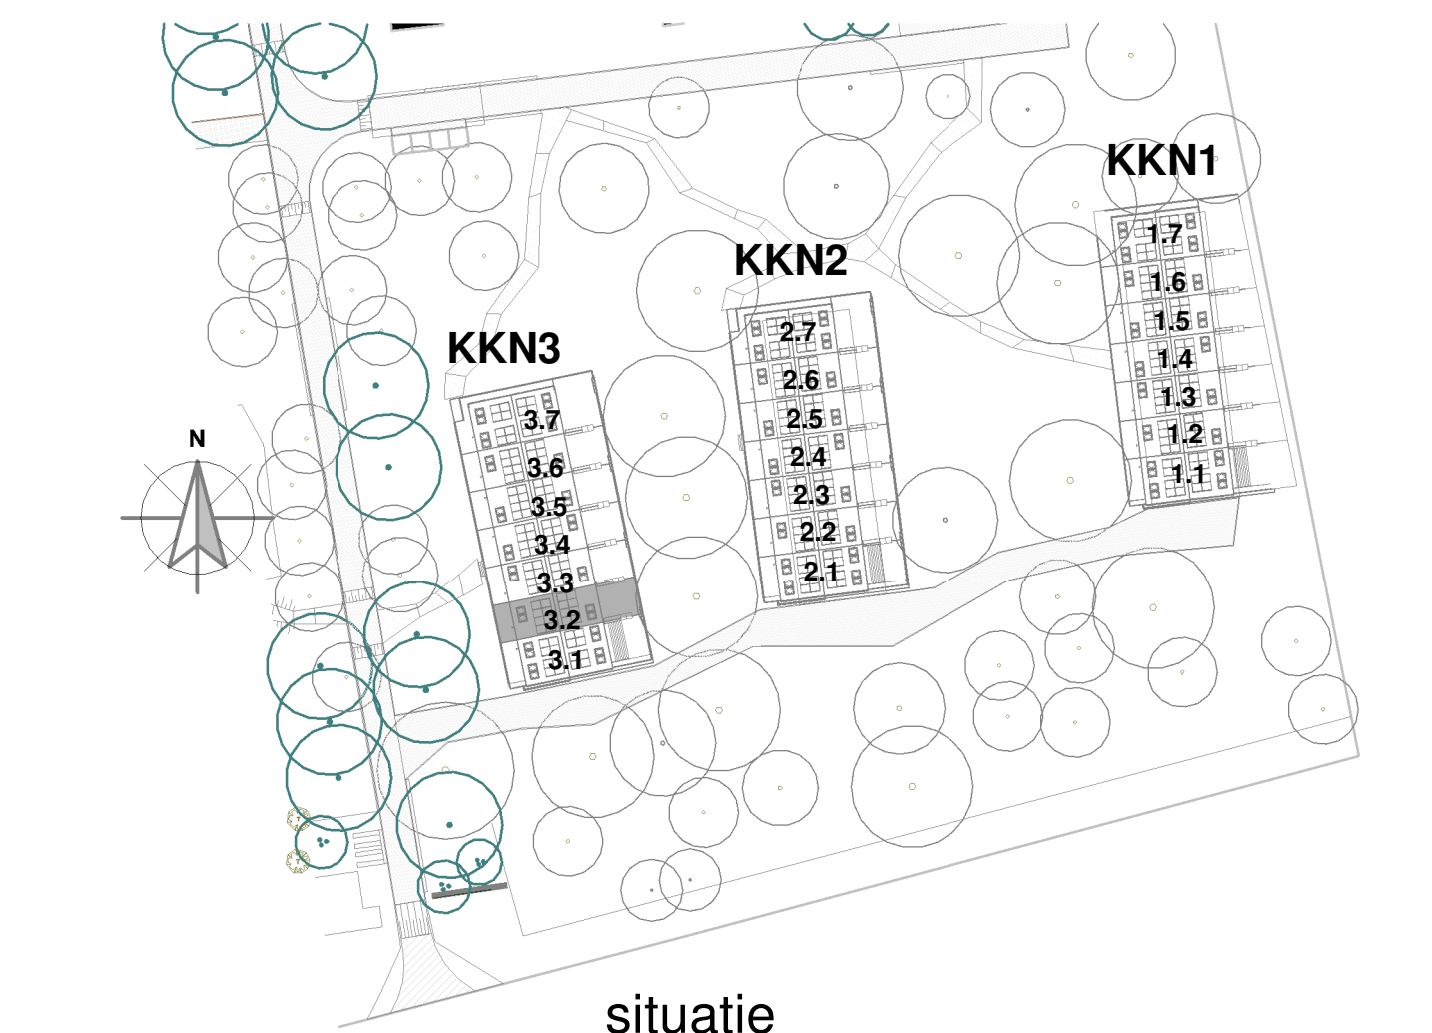

situatie



Blok: KKN3

revisie nr: omschrijving: datum: door:

Ufkes

Boogschutterstraat 44, 7324 BA APELDOORN
T +31 (0)55 578 84 41
E ufkes@ufkeswoning.nl
https://www.ufkesapeldoorn.nl
Kok nr. 08040781

Correspondentieadres:
Postbus 485 7300 AL Apeldoorn

project: Buitenplaats Koningsweg


onderdeel: Verkoop bouwnummer 3.2

opdr.gover: Buitenplaats Koningsweg BV


getek.: ML	schaal: 1:50/1:100	proj. nr.:	blad:
datum: 10-05-2022	formaat: A1/L 1051x594mm	18005	400-3.2

status: DEFINITIEF


© 2022 Ufkes

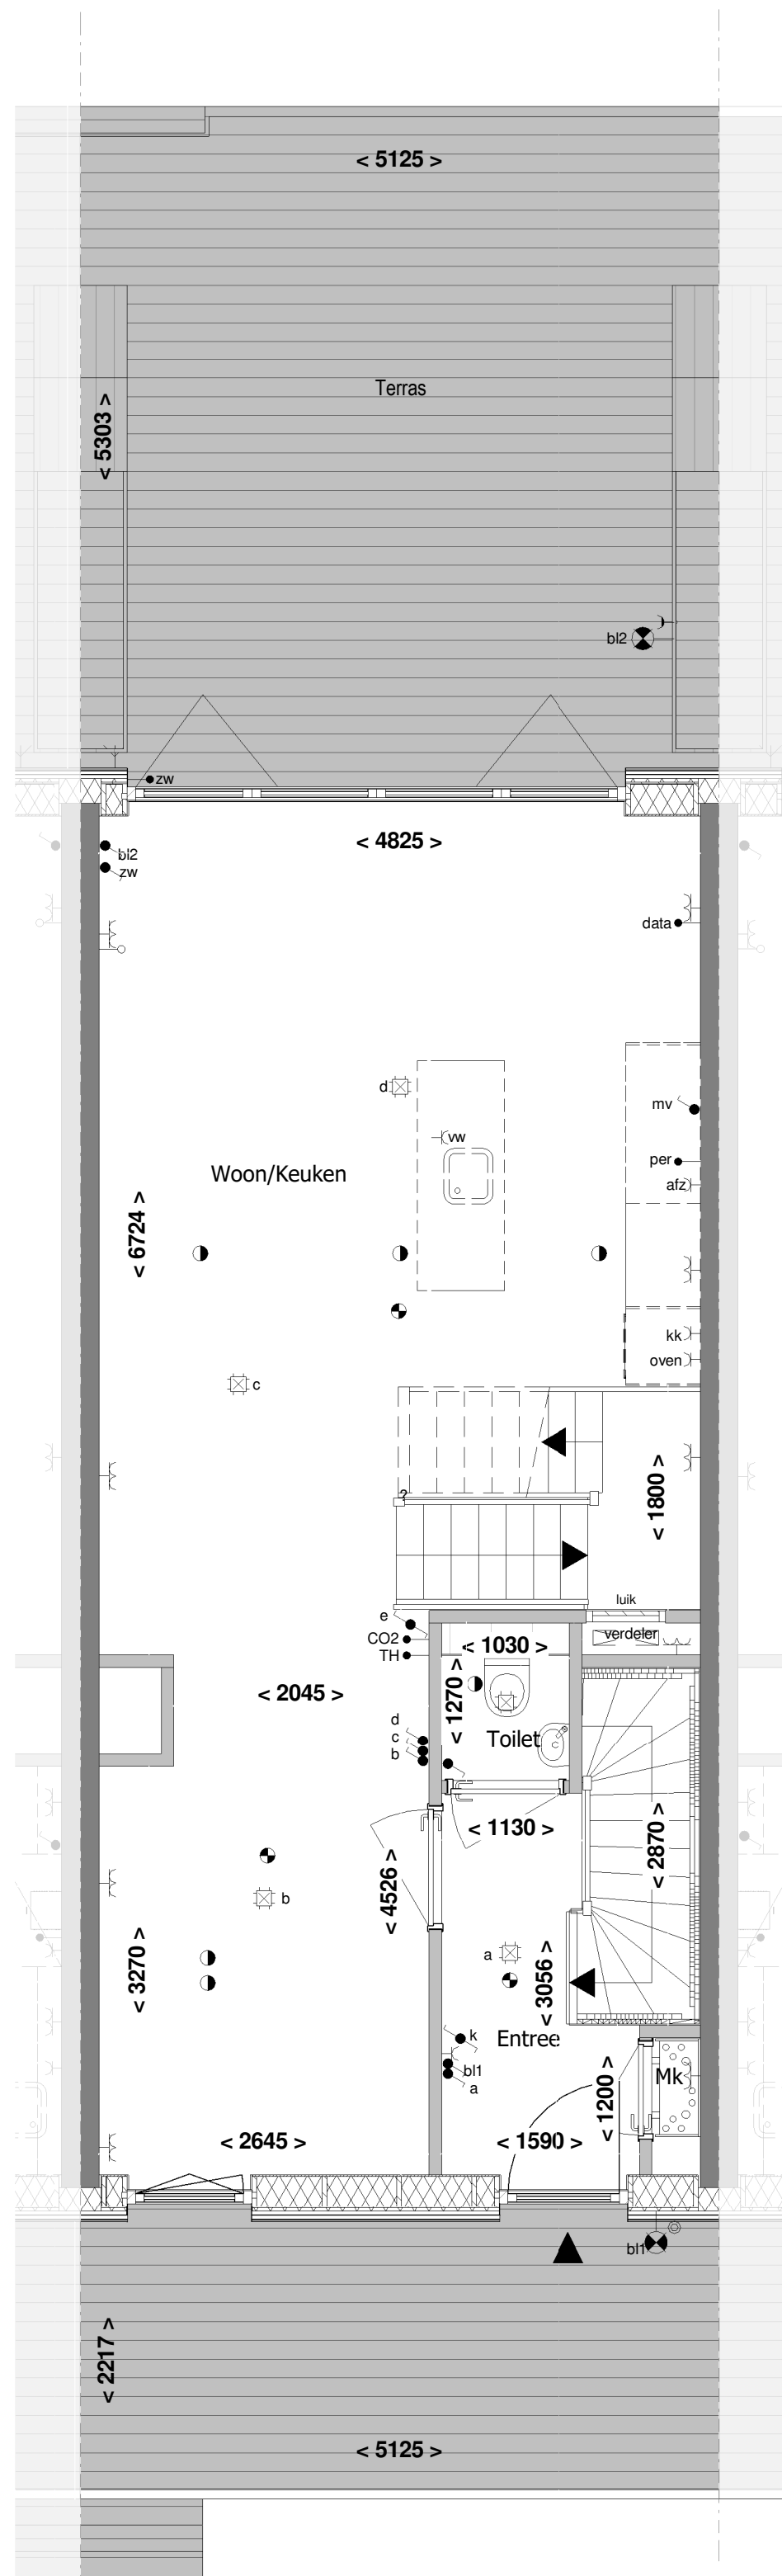


Begane grond

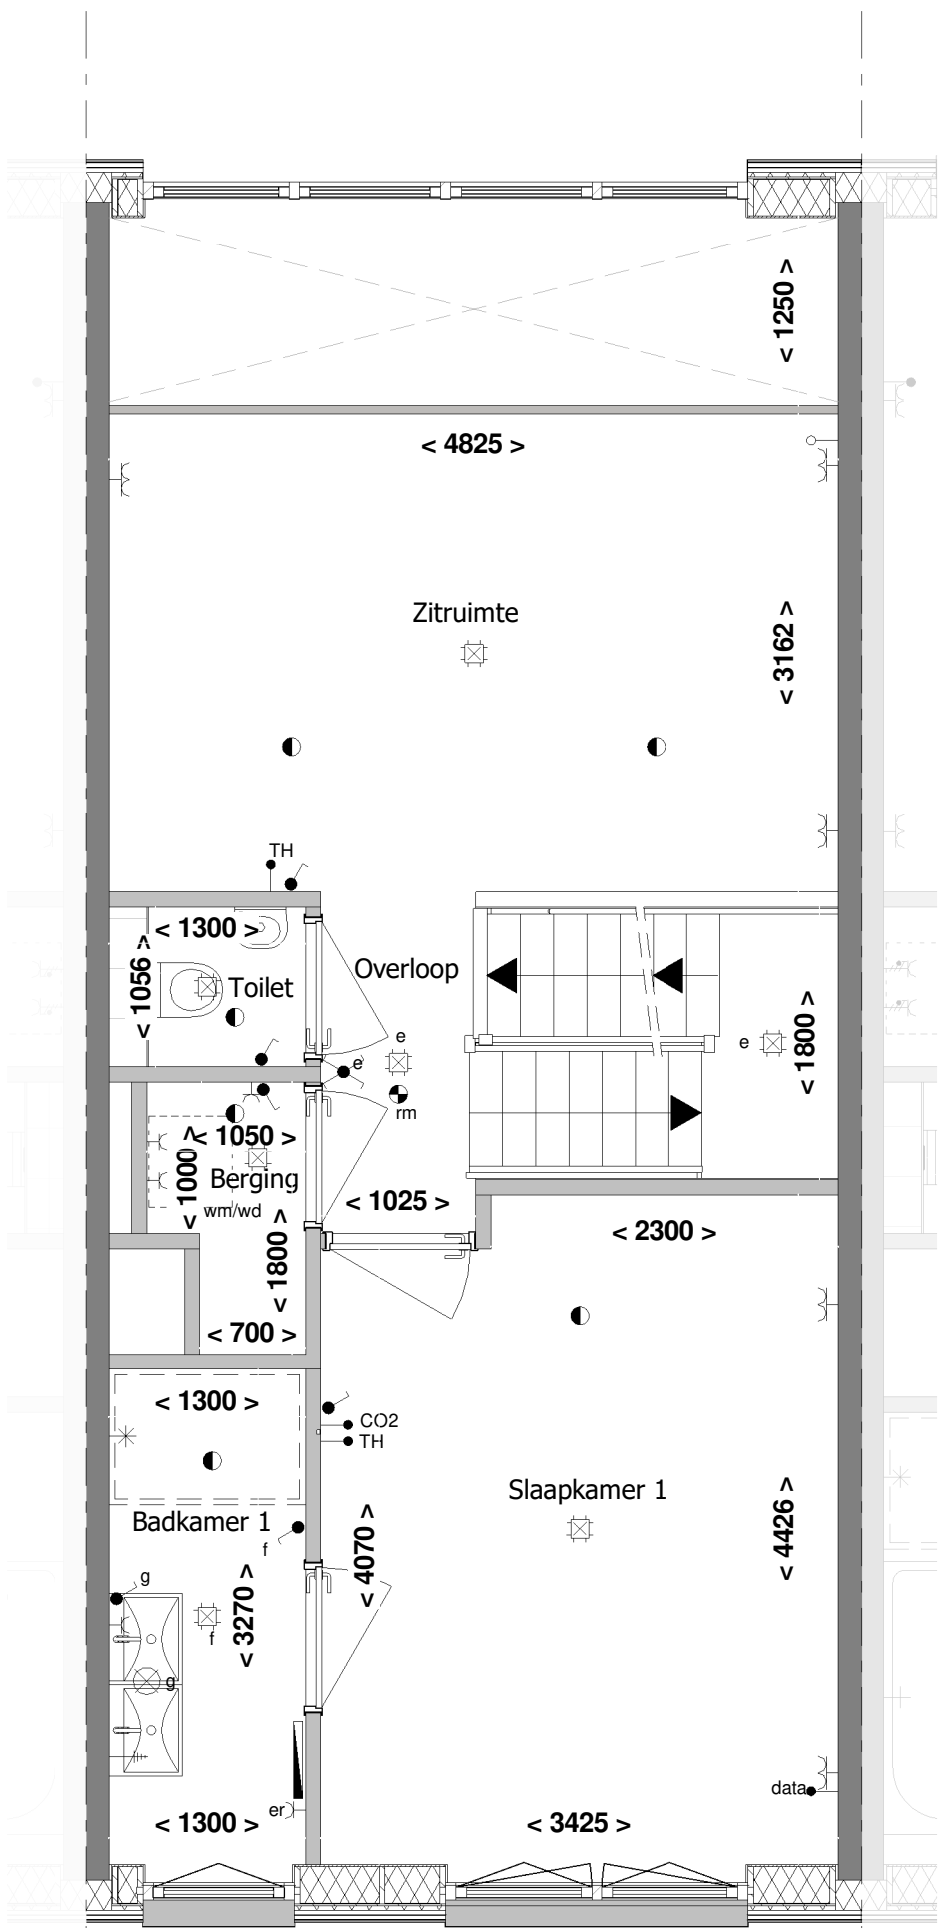


1e Verdieping

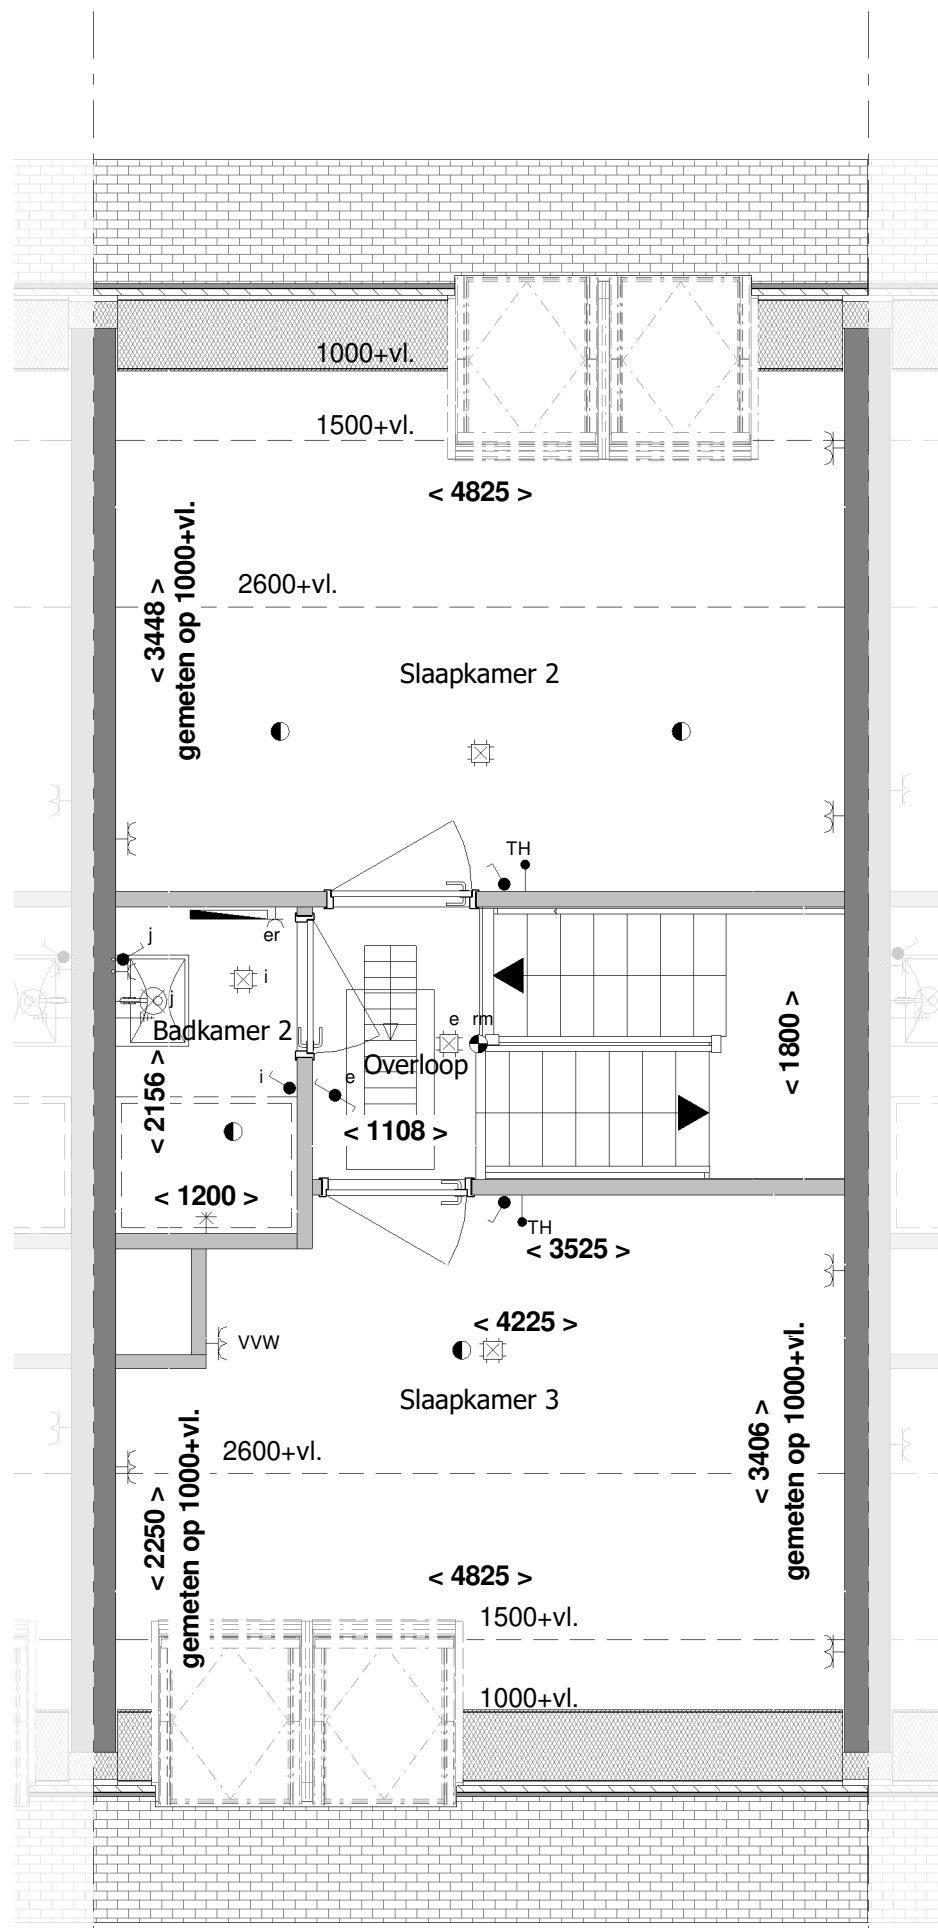


2e Verdieping

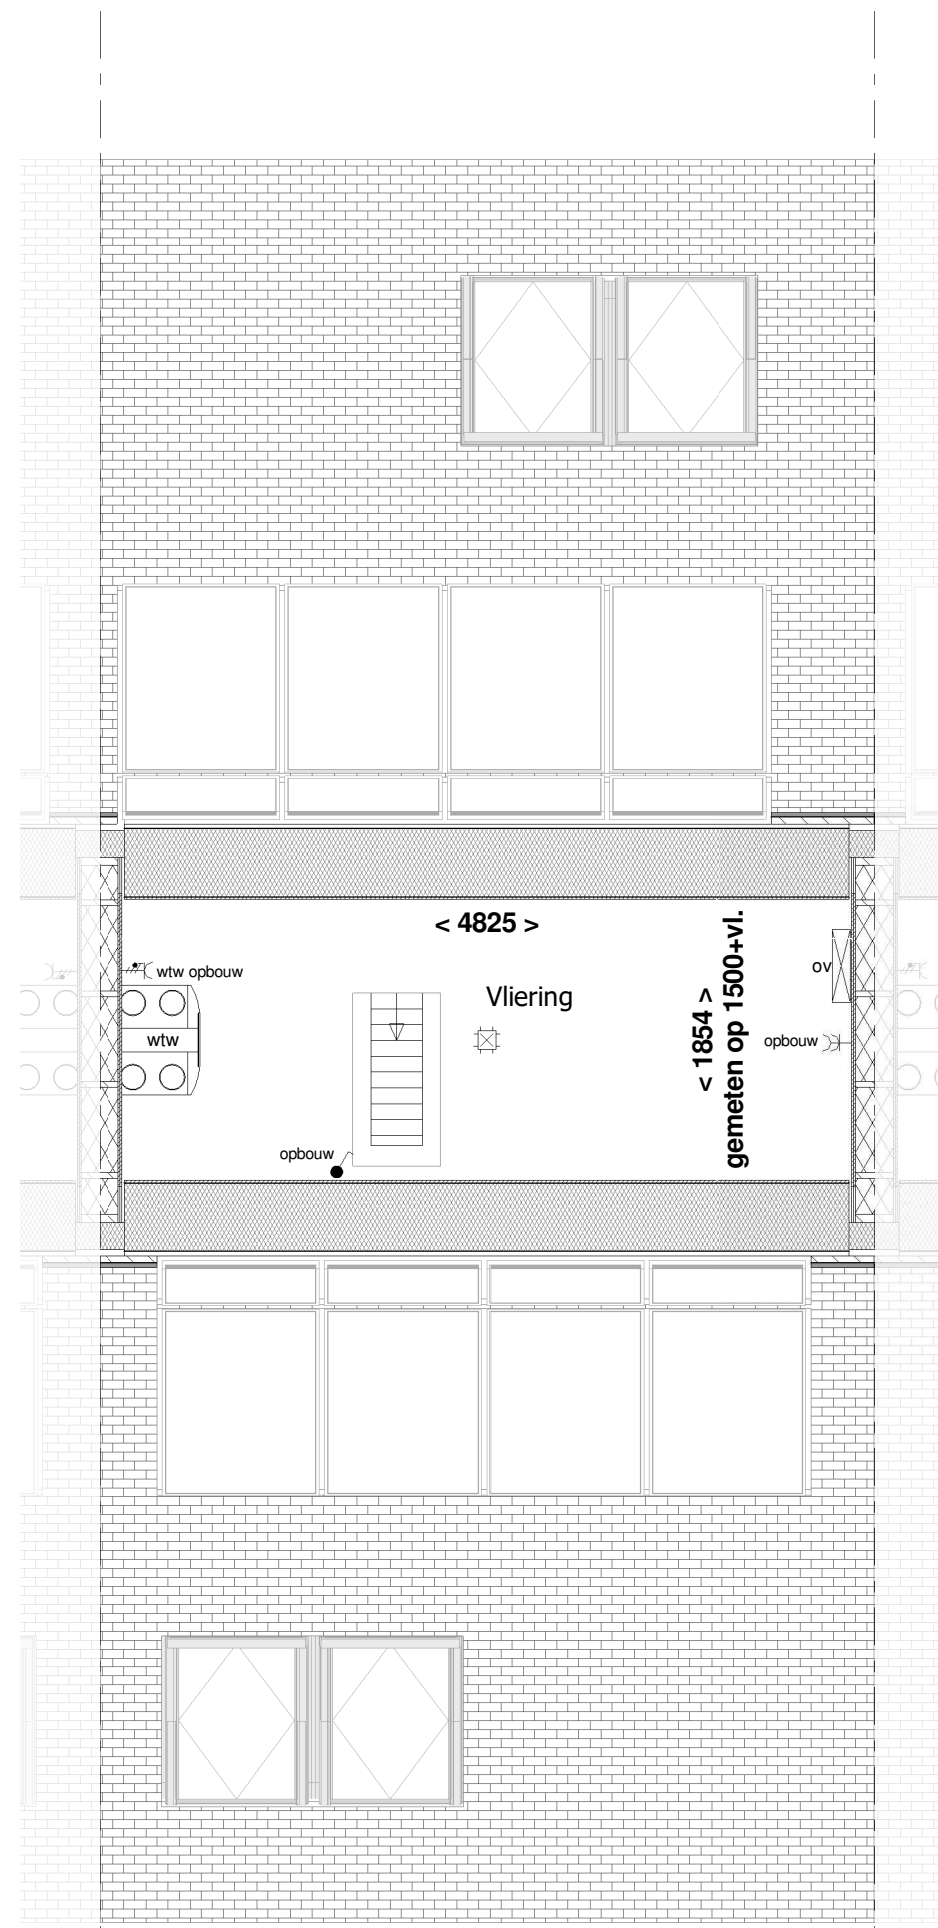


3e Verdieping

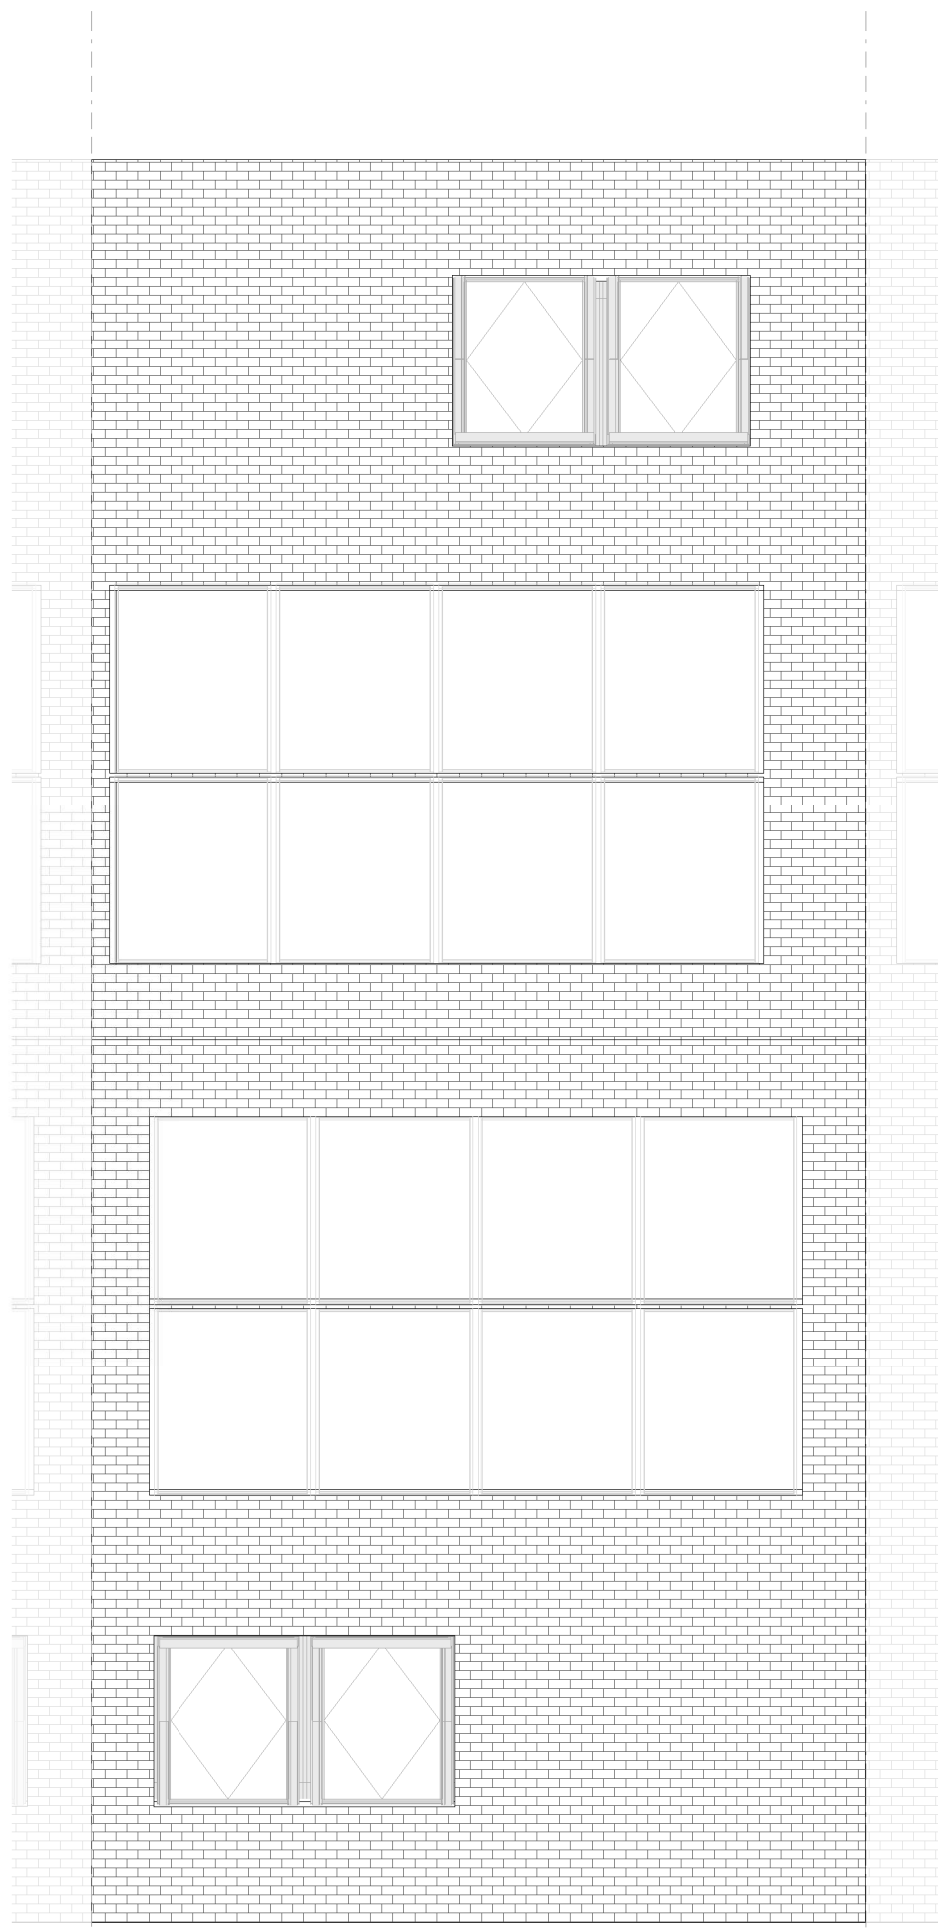


Dak

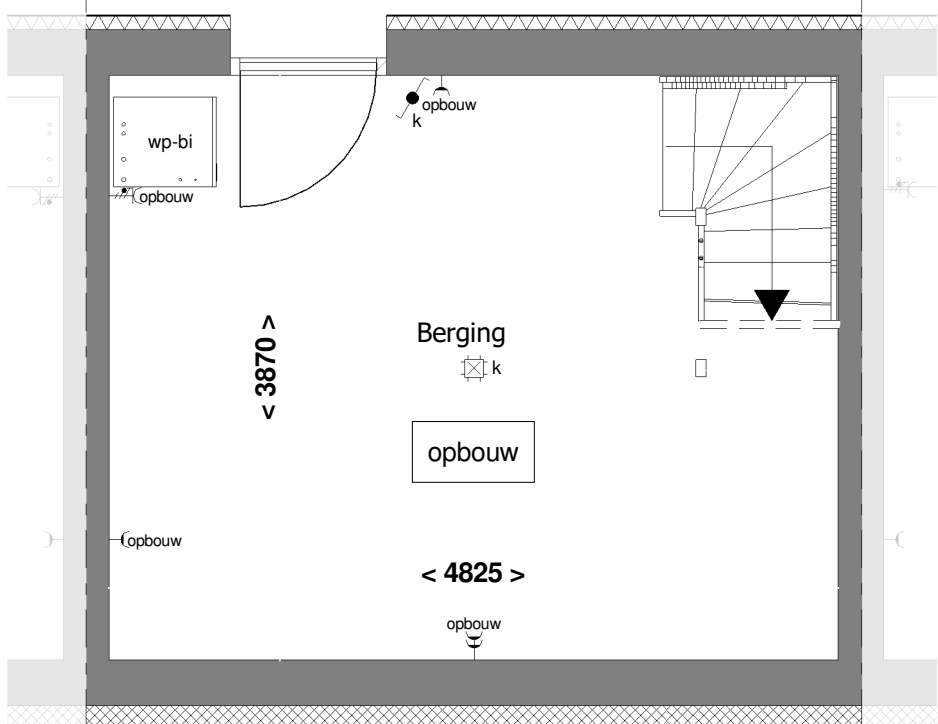


Kelder

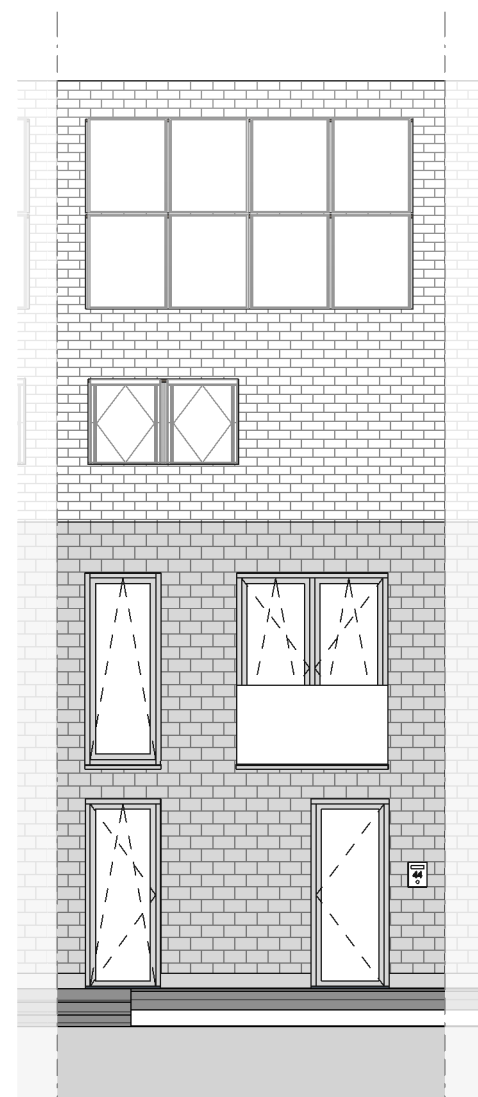

Voorgevel

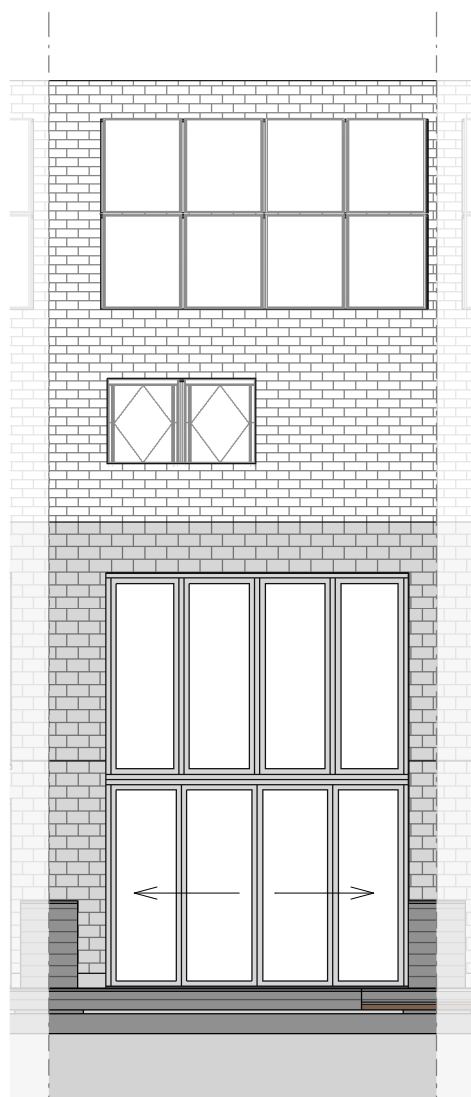

Achtergevel

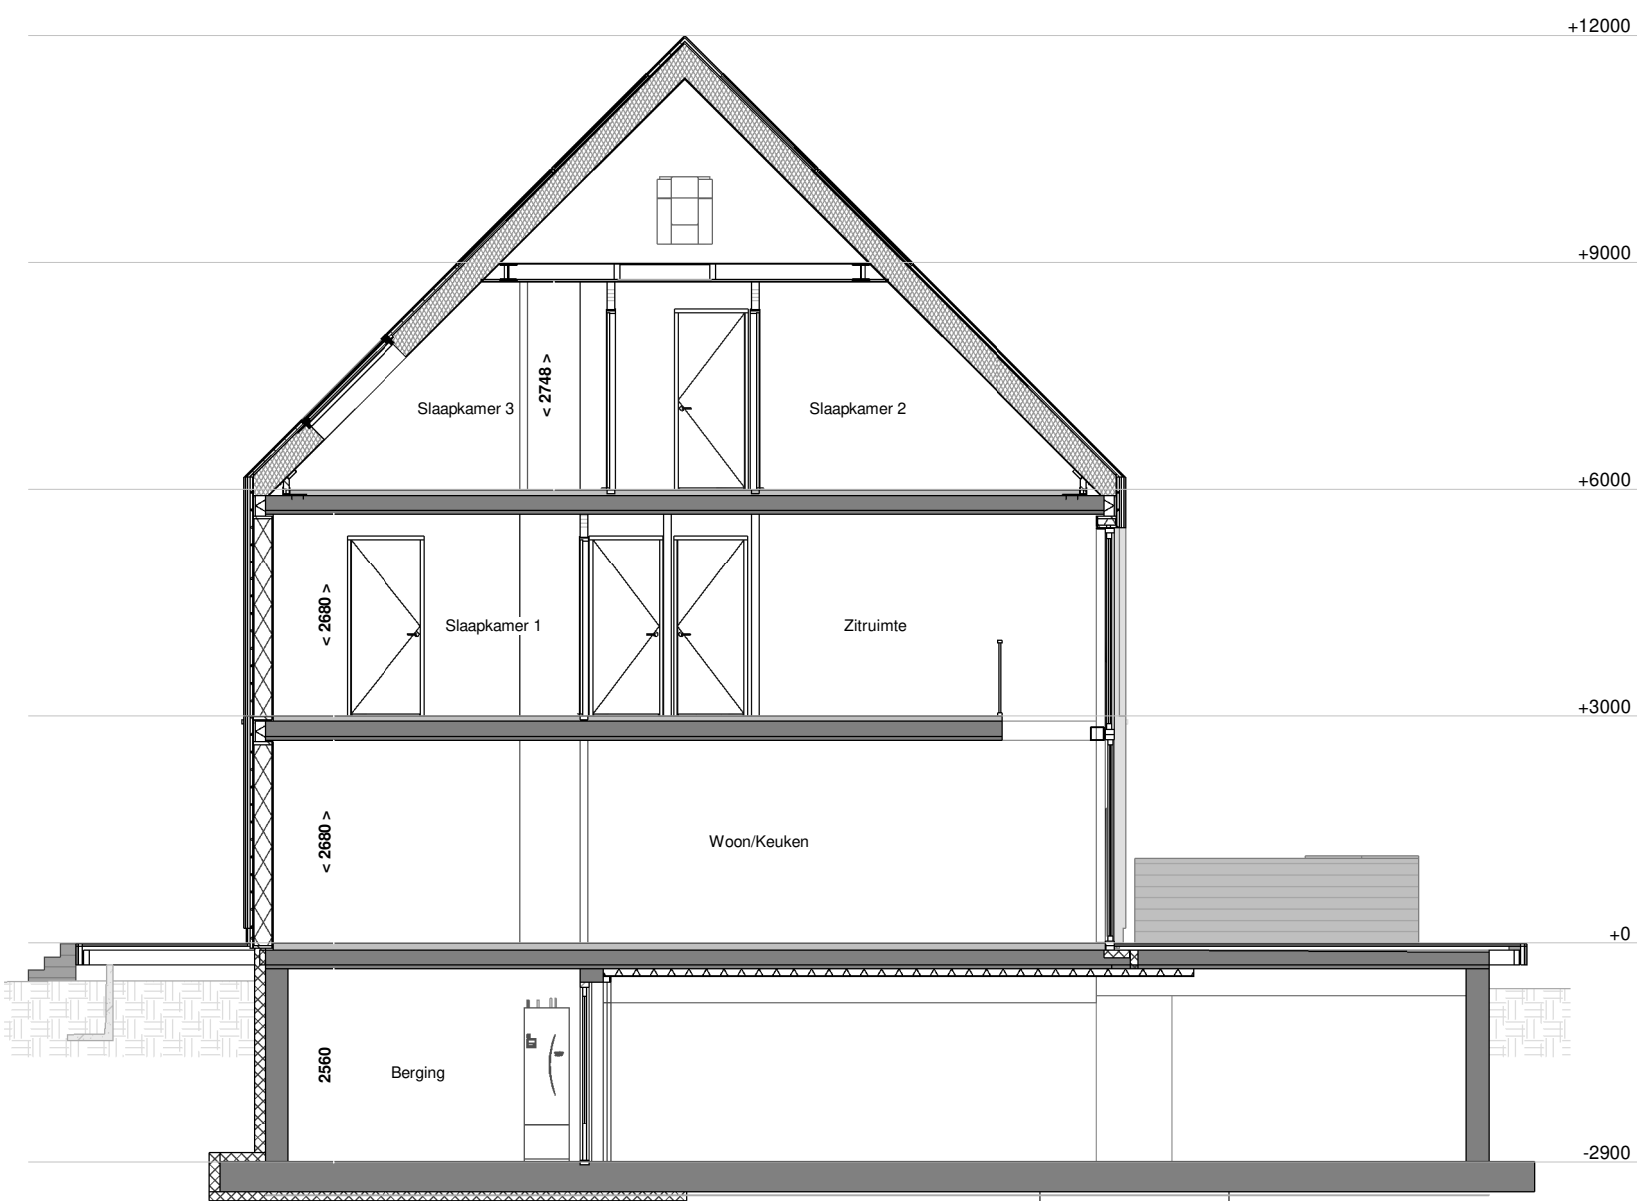

Doorsnede A-A bnr. 3.3

RENNVOOI:

ELECTRA EN MATERIALEN

(N.B.: niet alle in het rennvooi aangegeven symbolen hoeven te zijn toegepast)

- schakelaar enkelpolig
 - lichtsterkte regelaar (dimmer)
 - schakelaar tweepolig
 - mv driefasenschakelaar
 - serieschakelaar
 - wisselschakelaar
 - trekschakelaar
 - kruisschakelaar
 - plafondlichtpunt
 - wandaansluitpunt verlichting
 - wandaansluitpunt verlichting buiten
 - verlichtingsarmatuur waterdicht
 - wandcontactdoos enkel geaard
 - wandcontactdoos enkel waterdicht
 - wandcontactdoos dubbel geaard verticaal
 - wandcontactdoos dubbel geaard horizontaal
 - contactdoos 3 fasen nul en aarde
 - bedrade leiding
 - buitenkraan
- CO2
 - RH
 - RF
 - per
 - tel
 - TH
 - k of w
 - data
 - bel
 - drumknop bel
 - rookmelder
 - mechanische ventilatie uit de wand
 - inb
 - afv
 - contactdoos 1-voudig beschermingscontact

- verdelers vloerverwarming (afmetingen indicatief)
- omvormer PV
- elektrische radiator
- gasbeton
- kalkzandsteen (uitvoering caldubo)
- HSB-geïsoleerd met leisteen afwerking
- prefab beton
- ihwg beton
- houtskeletbouw wand
- woningsscheidende wand WBD80 = 60 min
- afwerking t.p.v. terras gerecycled kunststof
- PV panelen (indak systeem)
- draai-kiepraam
- kiepraam


Voor accoord d.d.:
De verkrijger(s):

Er kunnen geen rechten worden ontleend aan de volgende op deze tekening aanwezige zaken:

- Afmetingen en 3D weergaves
- Situatie tekening en inrichting openbaar gebied
- Gewaarschreven van overheden andere op deze tekening aangegeven bebouwing
- Weergaves van aangrenzende bebouwing zoals bouwmuren, optionele uitbouwen, etc. zijn mogelijk aan veranderingen onderhevig.

De op tekening aangegeven afmetingen zijn in millimeters, excl. (wand) afwerkingen en kunnen in de praktijk afwijken.

De plattegronden zijn qua maatvoering niet geschikt voor opdrachten door koper aan derden.

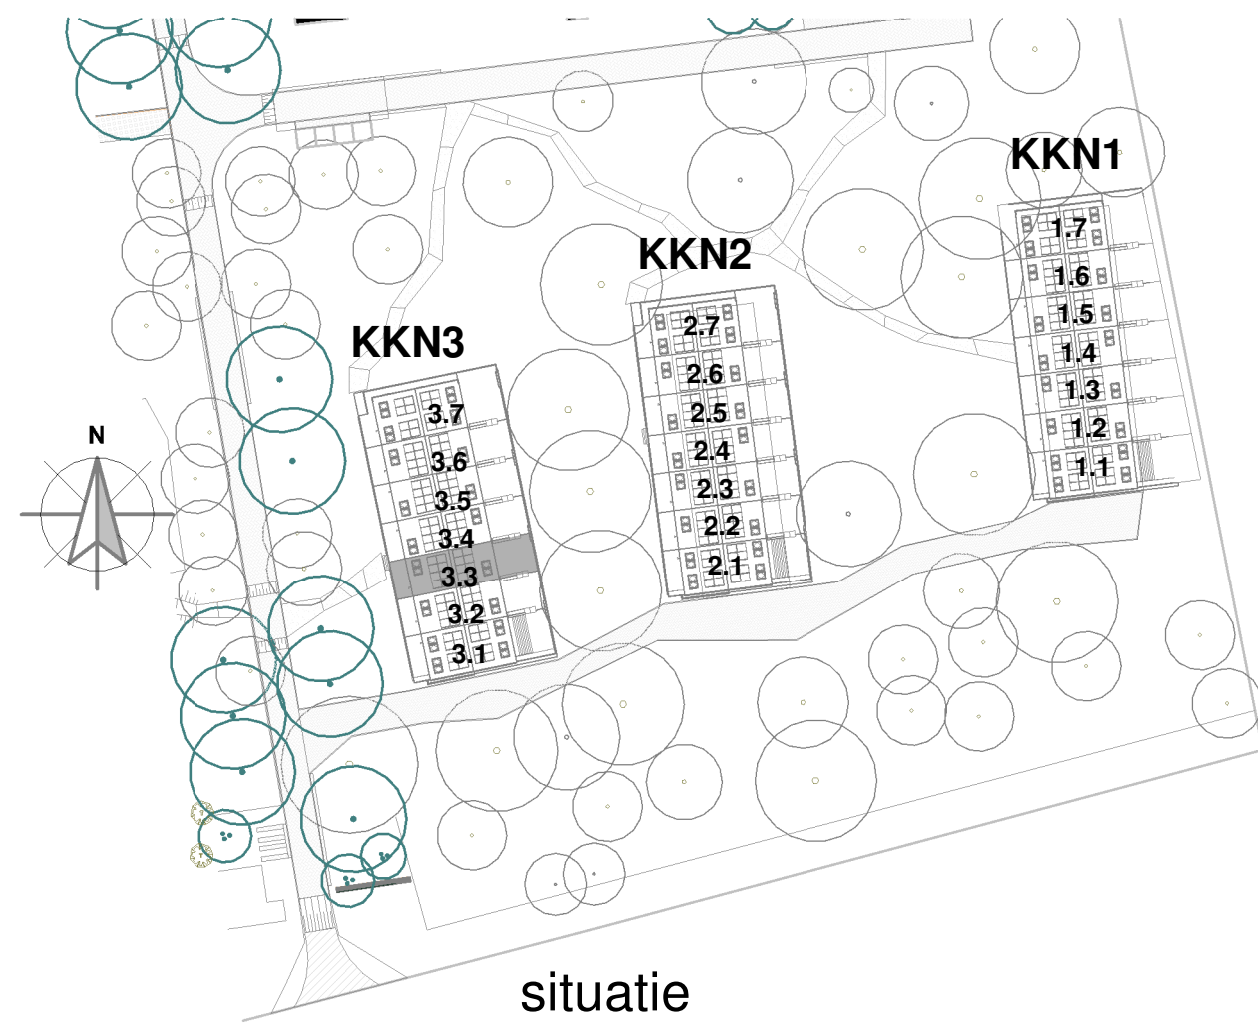

Blok: KKN3

revisie nr.: omschrijving: datum: door:

Boogschutterstraat 44, 7324 BA APELDOORN
T +31 (0)55 578 84 41
E ufkes@ufkesreess.nl
I https://www.ufkesapeldoorn.nl
Kok nr. 08040781

project: Buitenplaats Koningsweg

onderdeel: Verkoop bouwnummer 3.3

opdr.gover: Buitenplaats Koningsweg BV

getek.: ML

schaal: 1:50/1:100

proj. nr.: 18005

blad: 400-3.3


datum: 10-05-2022

formaat: A1/L 1501x994mm


status: DEFINITIEF

Correspondentieadres:
Postbus 485 7300 AL Apeldoorn


© Deze tekening is eigendom van Buitenplaats Koningsweg. Afbeeldingen en metingen onder voorbehoud van het ontwerp. Het ontwerp is niet bindend voor de koper.

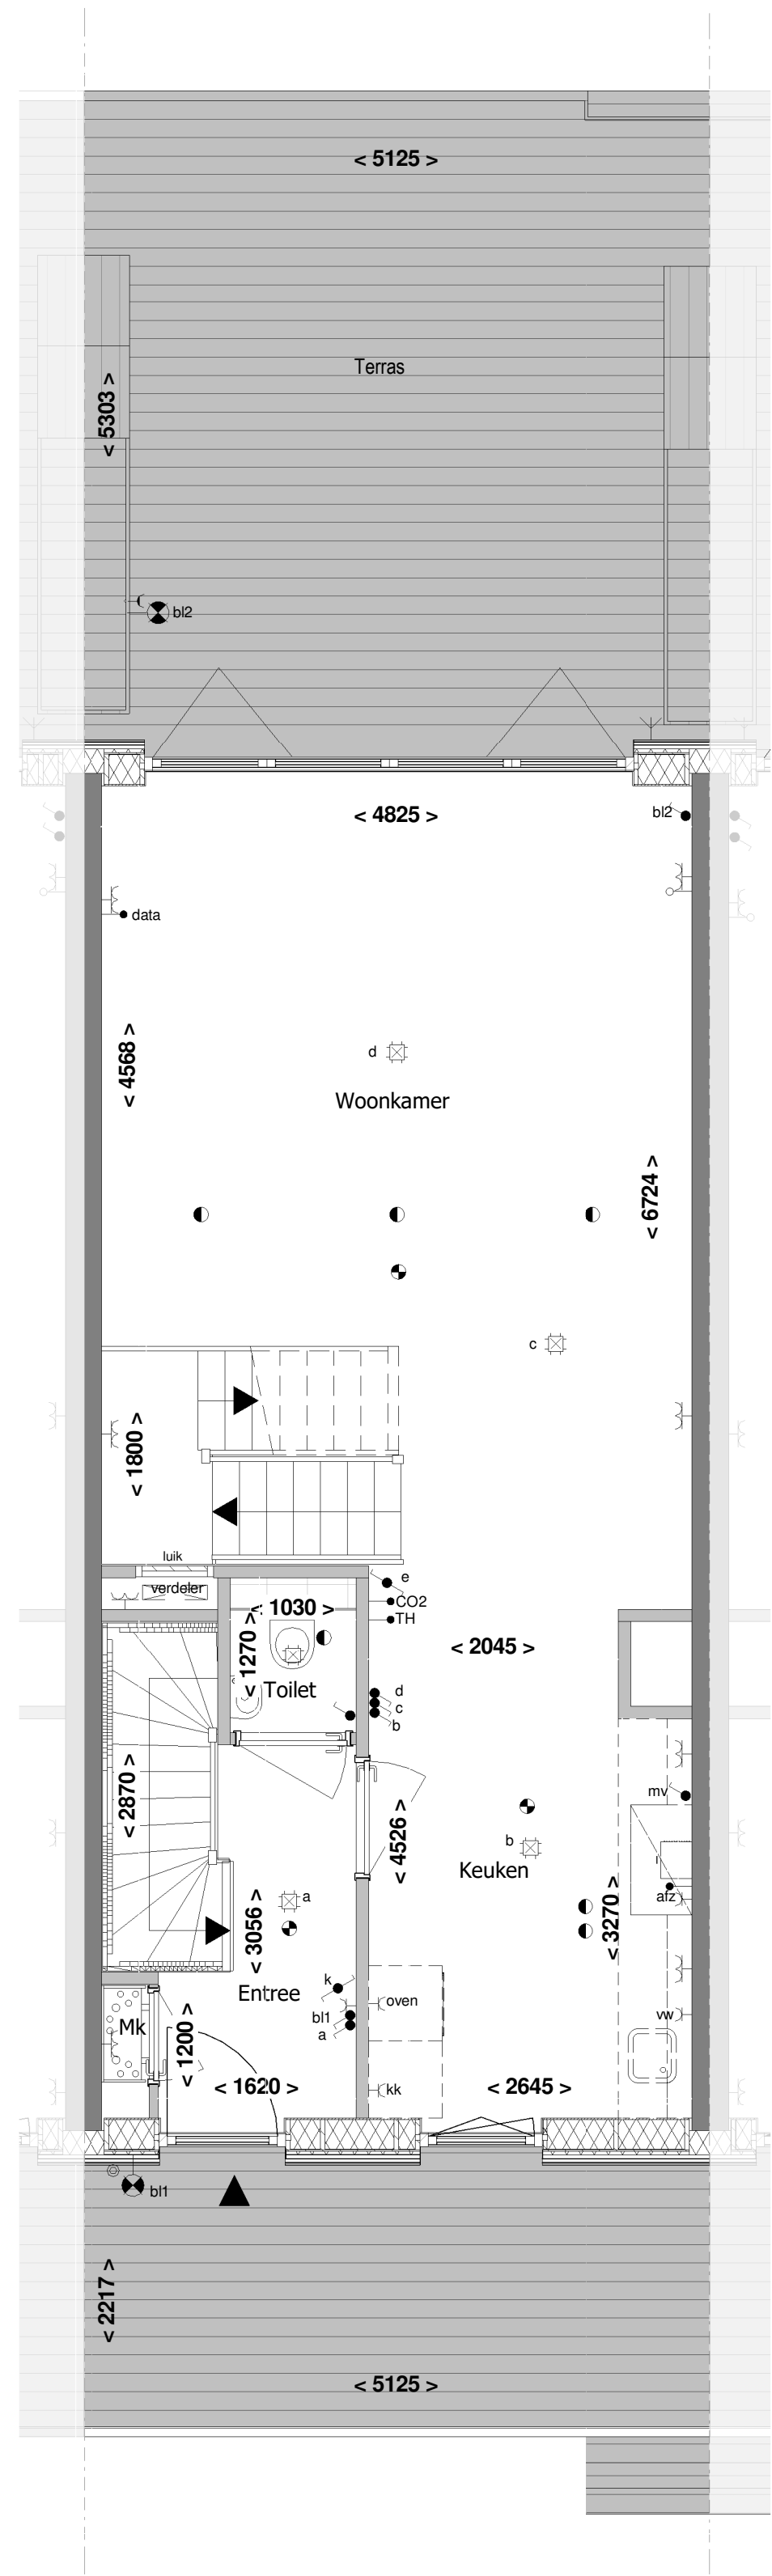


Begane grond

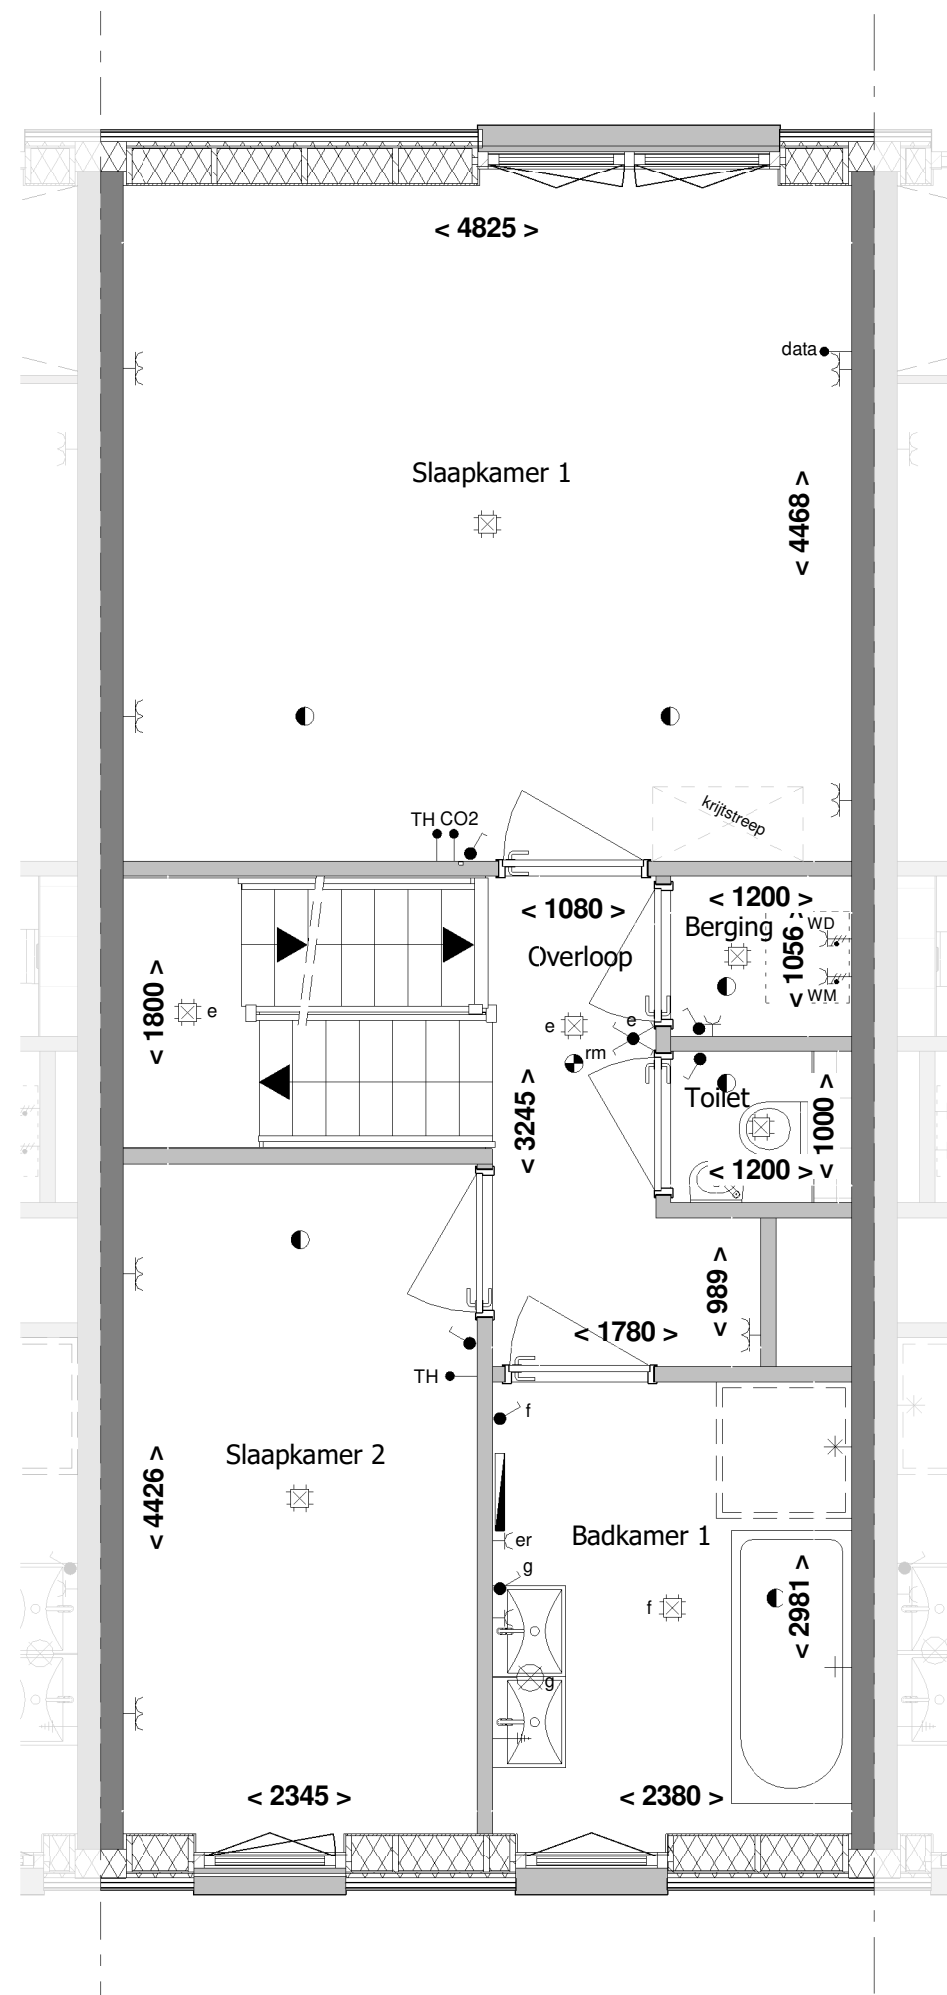


1e Verdieping

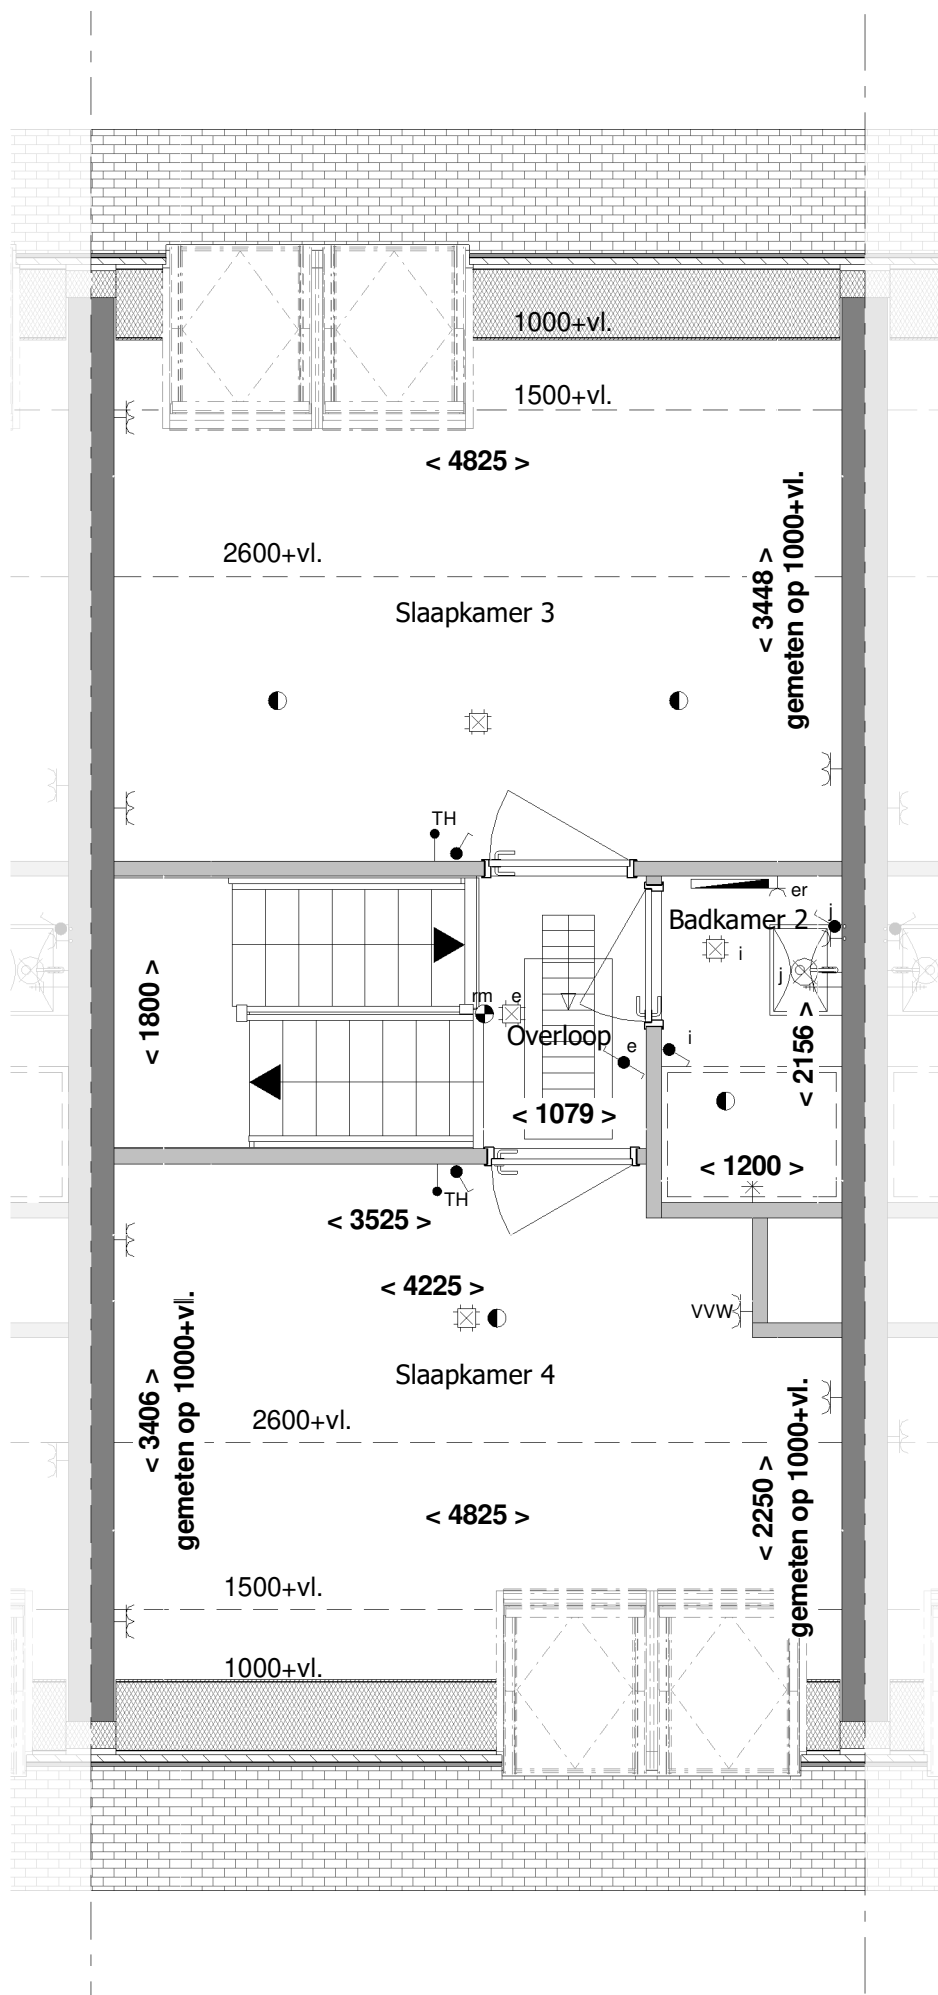


2e Verdieping

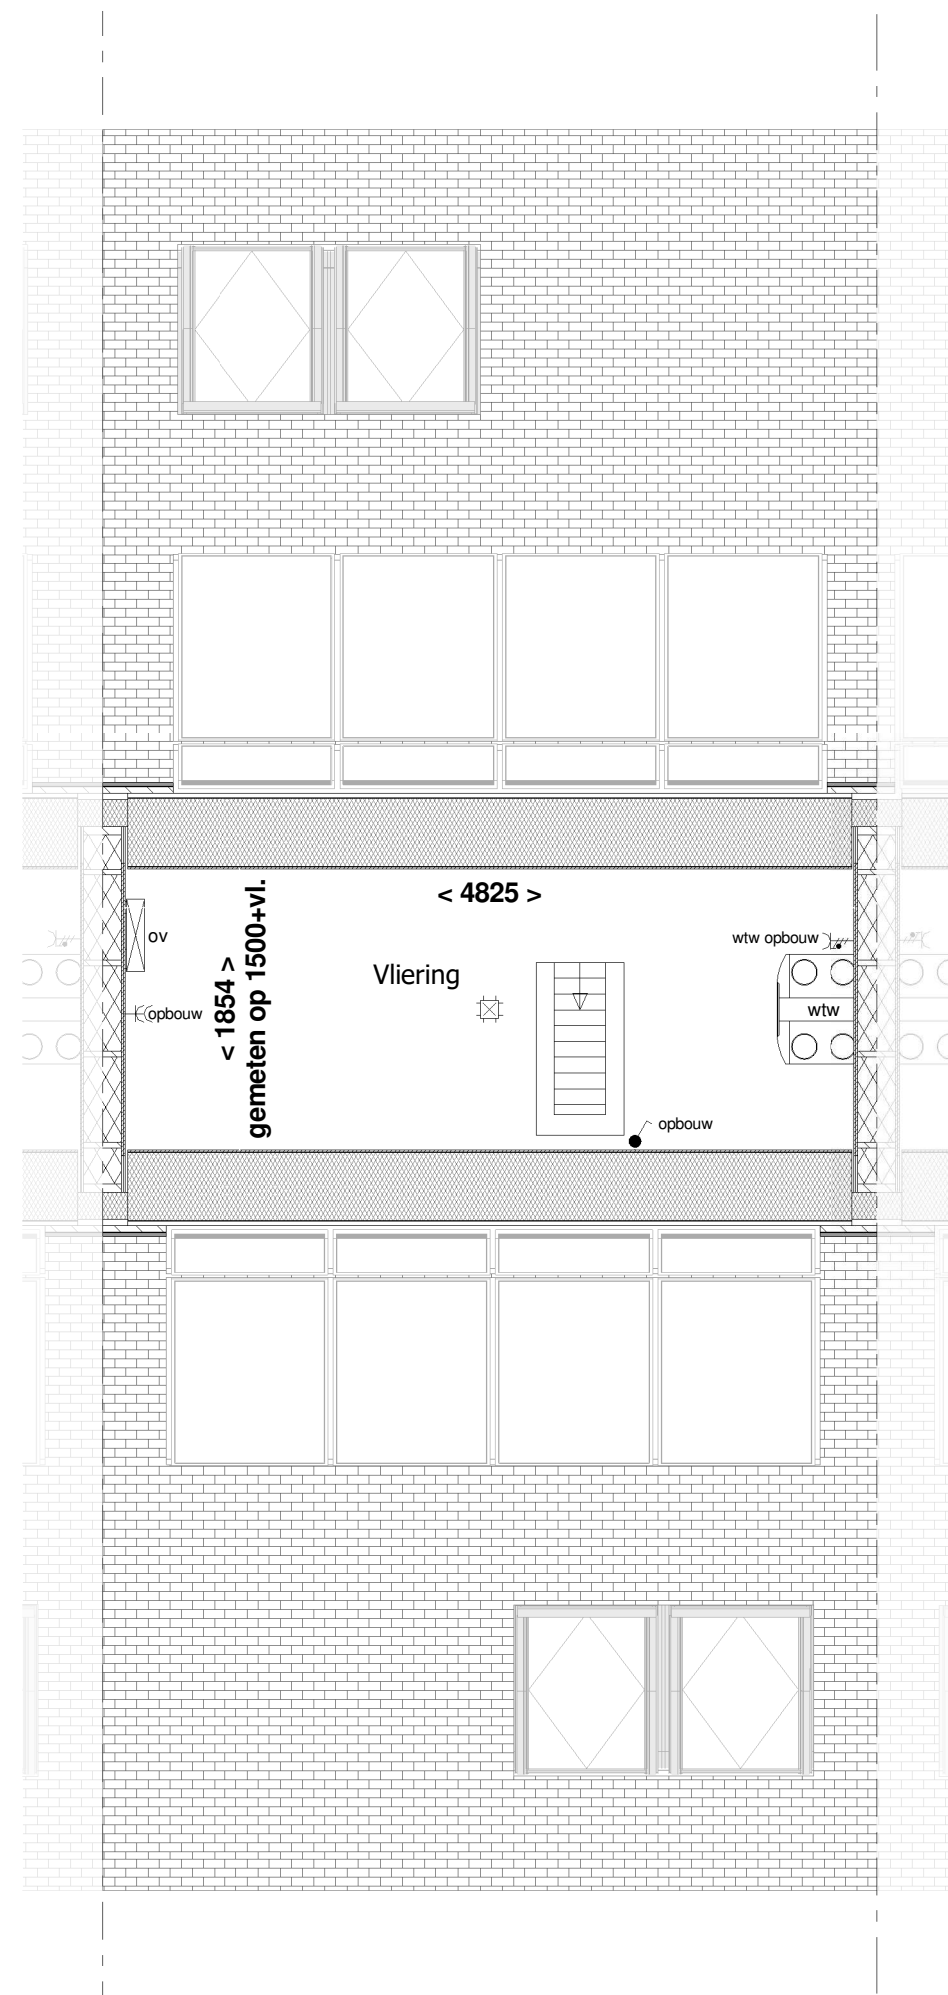


3e Verdieping

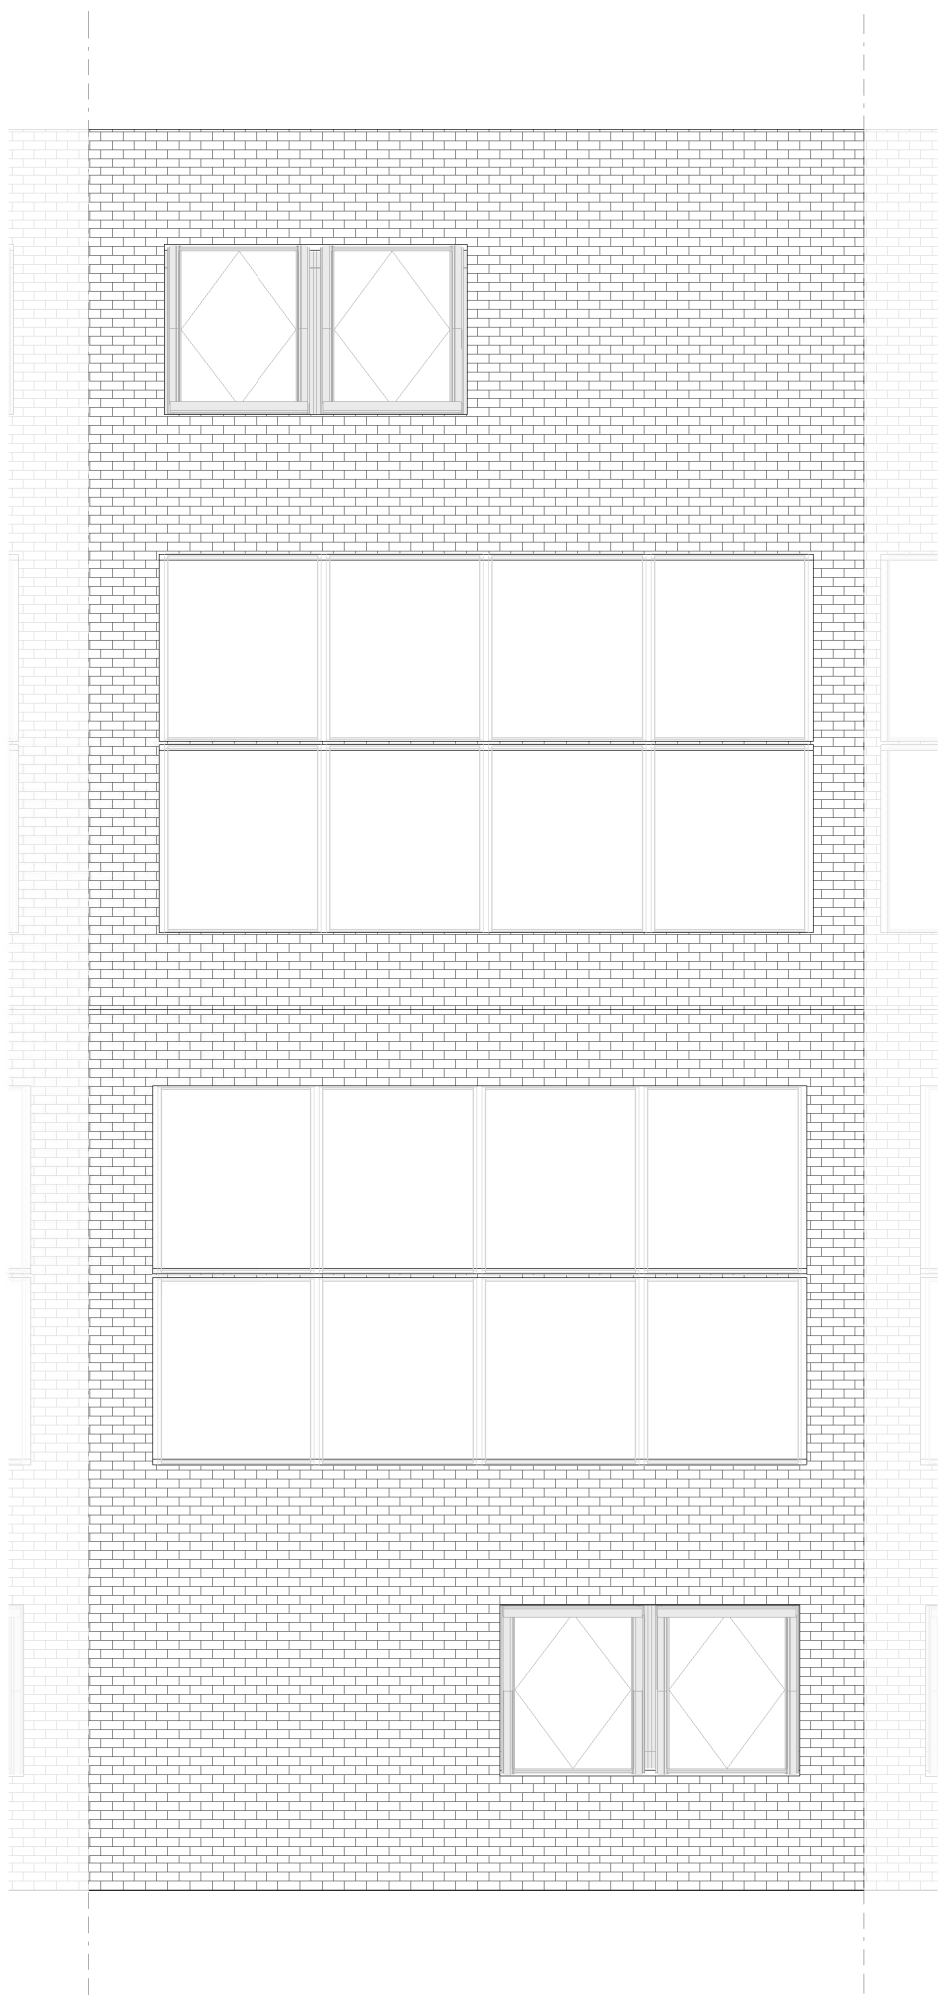


Dak

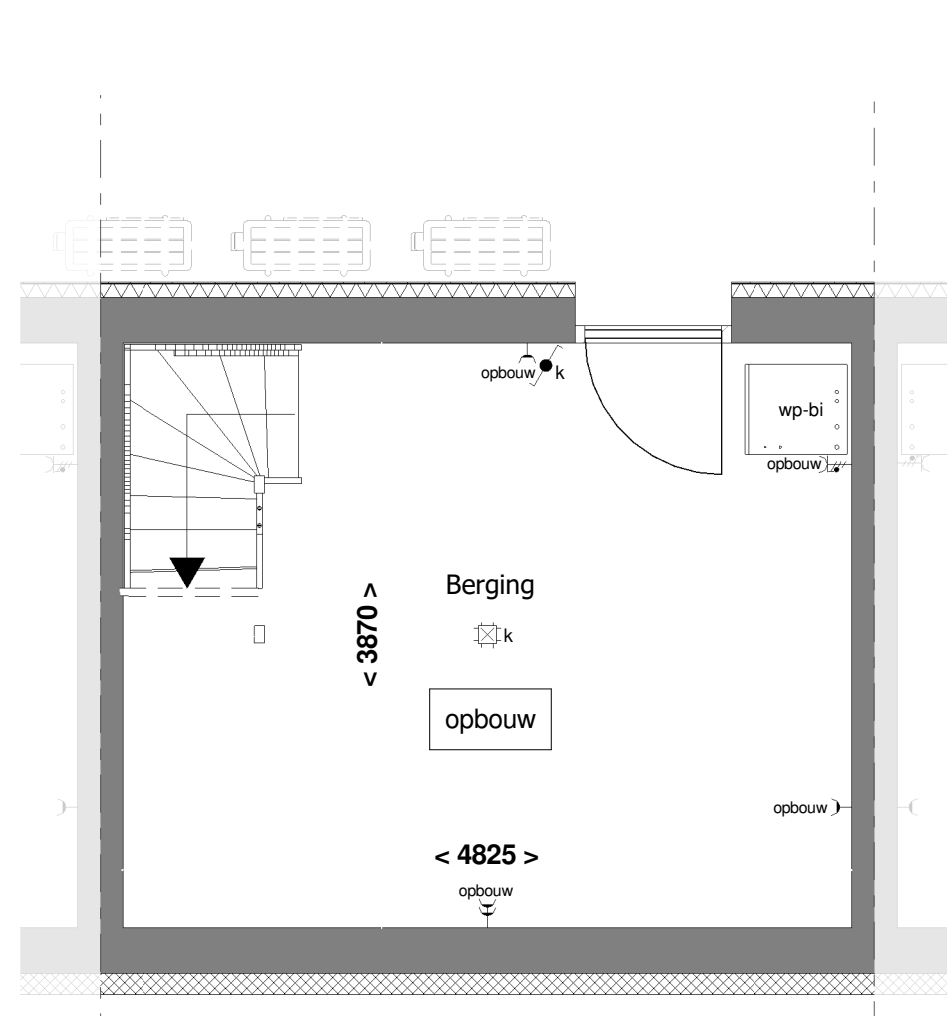


Kelder

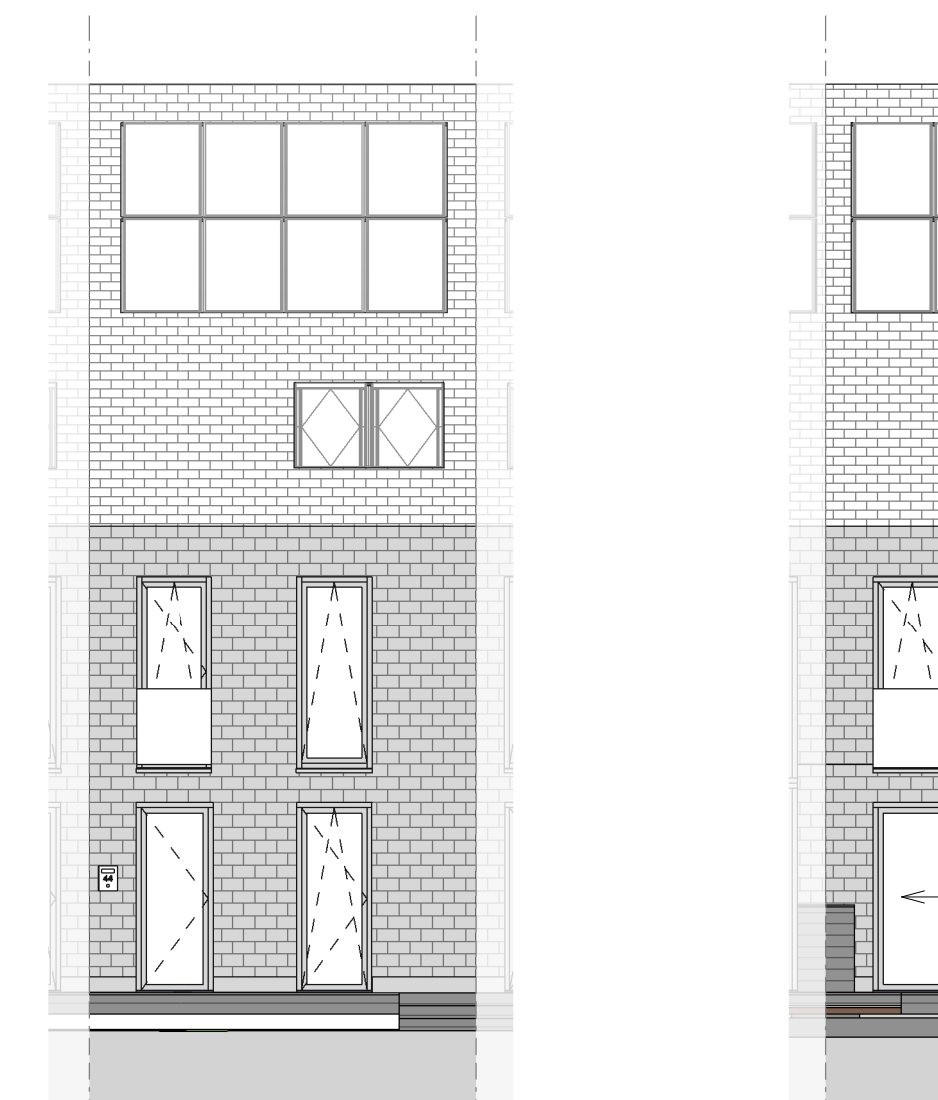

Voorgevel

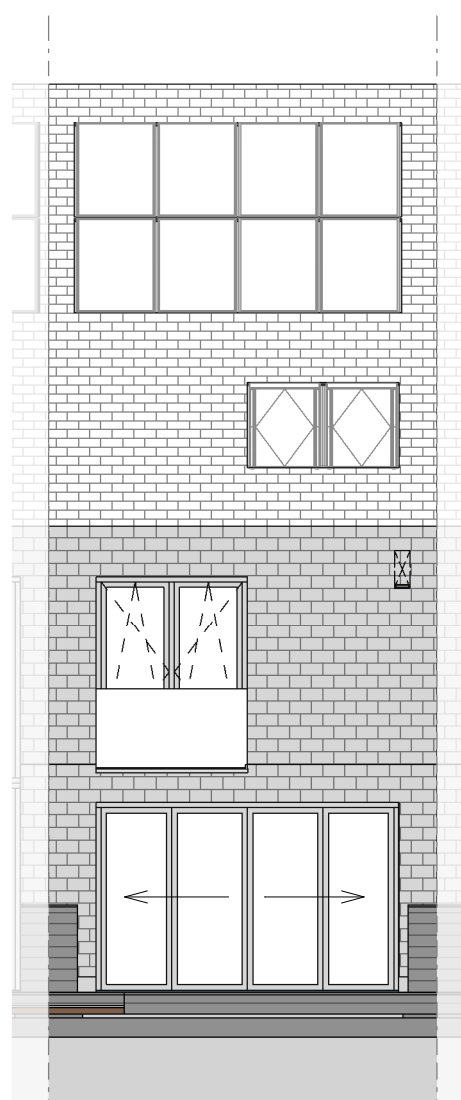

Achtergevel

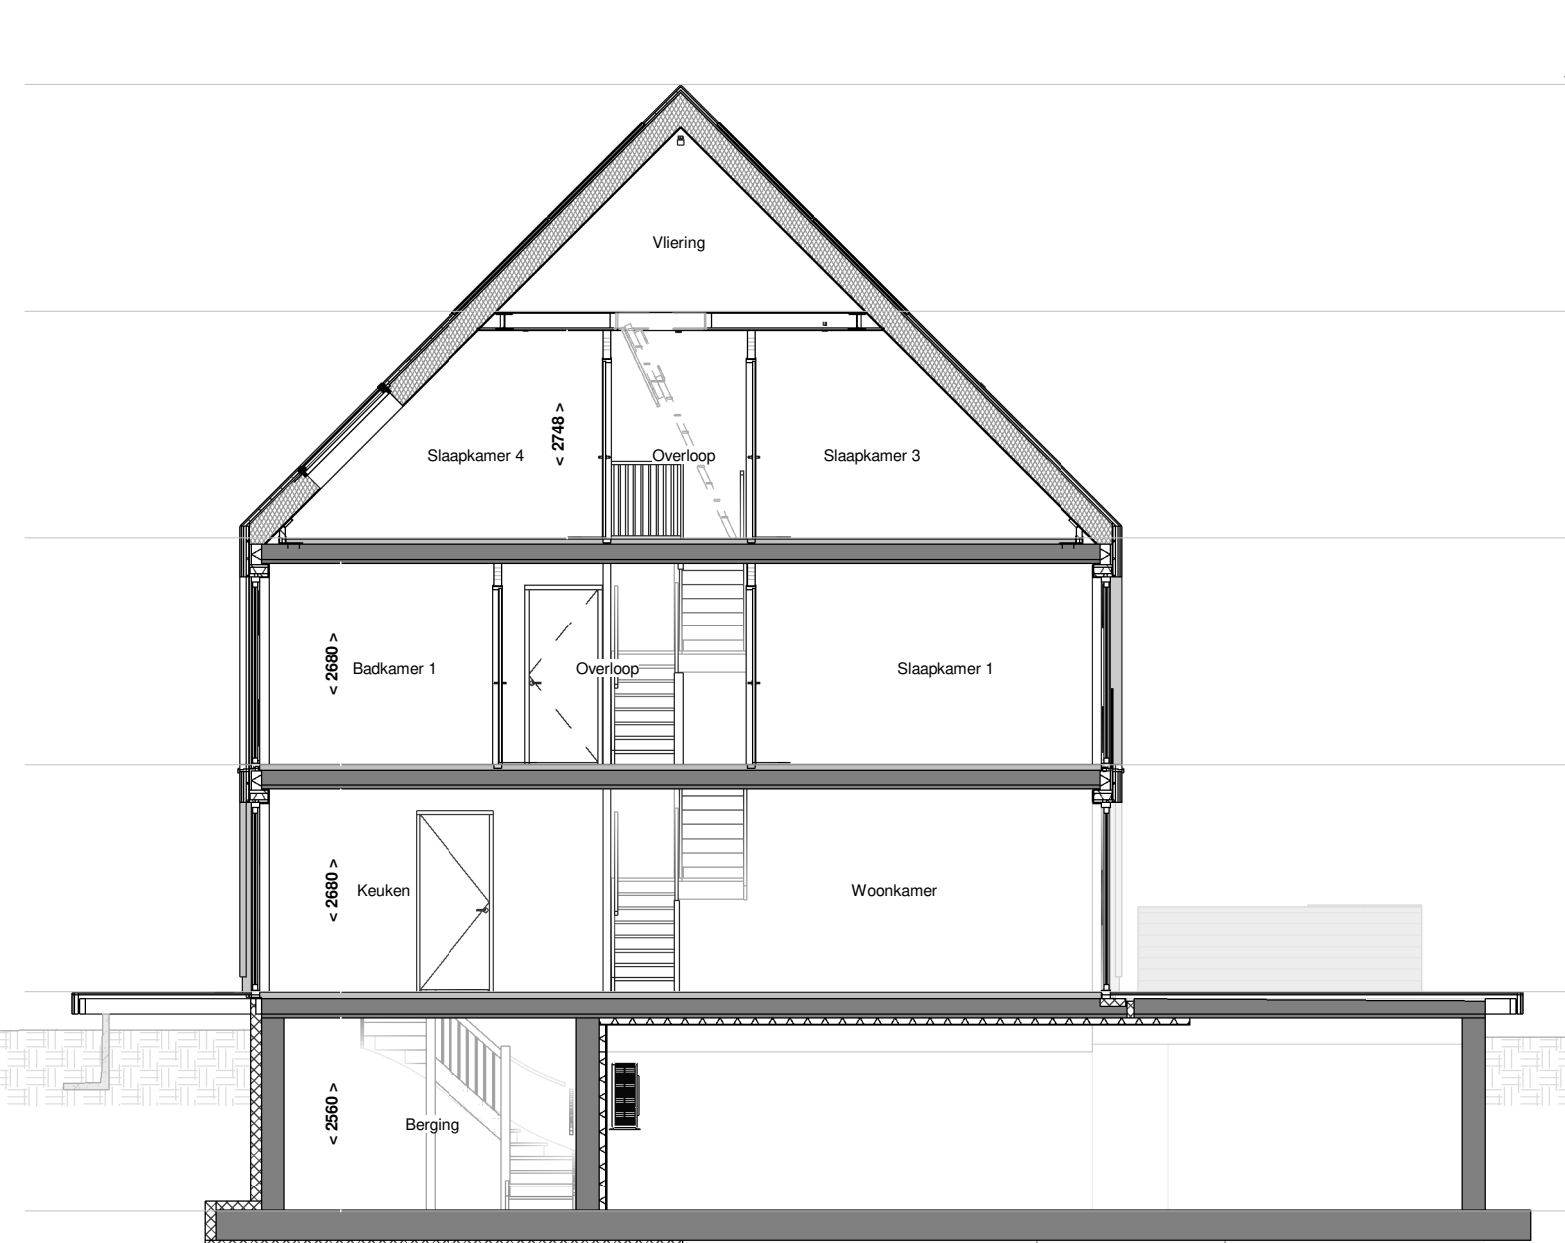

Doorsnede A-A bnr. 3.4

RENNVOOI:

ELECTRA EN MATERIALEN

(N.B.: niet alle in het rennvooi aangegeven symbolen hoeven te zijn toegepast)

- | | | |
|---|--------|--|
| • schakelaar enkelpolig | CO2 | CO2 sensor |
| • lichtsterkte regelaar (dimmer) | RH | RH sensor |
| • schakelaar tweepolig | RF | RF sensor |
| • mv driefasenschakelaar | per | bedraad perlex aansluiting t.b.v. koken |
| • serieschakelaar | + | 230V voeding tbv hoofdbediening mv |
| • wisselschakelaar | tel | telecom aansluiting |
| • trekschakelaar | TH | thermostaat |
| • kruisschakelaar | k of w | water aansluiting |
| • plafonlichtpunt | — | loze leiding |
| • wandansluitpunt verlichting | data | centraal aardpunt |
| • wandansluitpunt verlichting buiten | data | data |
| • verlichtingsarmatuur waterdicht | • | bel |
| • wandcontactdoos enkel geaard | • | • drukknoop bel |
| • wandcontactdoos enkel waterdicht | • | • rookmelder |
| • wandcontactdoos dubbel geaard verticaal | • | • mechanische ventilatie uit de wand |
| • wandcontactdoos dubbel geaard horizontaal | • | • inb inblaaspunt |
| • contactdoos 3 fasen nul en aarde | • | • afv afzuigpunt |
| • bedrade leiding | • | • contactdoos 1-voudig beschermingscontact |
| • buitenkraan | • | |

- | | | |
|--|---|---|
| • verdeler vloerverwarming (afmetingen indicatief) | • | Om eenvoudig aan de eisen met betrekking tot daglichttoetreding te voldoen is bij een aantal type woningen de zogenaamde 'rijlathmethode' toegepast. Dit houdt in dat een verlichtingsgebied kleiner wordt aangenomen dan de fysieke afmetingen van het gebied. |
| • omvormer PV | • | Indelingen van sanitaire ruimtes, keukens en plaatsbepaling technische onderdelen zijn indicatief! |
| • elektrische radiator | • | afwerking t.b.v. terras gerecycled kunststof |
| • gasbeton | • | PV panelen (indak systeem) |
| • kalkzandsteen (uitvoering caldubo) | • | draai-kiepraam |
| • HSB-geïsoleerd met leisteen afwerking | • | kiepraam |
| • pefab beton | • | |
| • ihwg beton | • | |
| • houtskelbouw wand | • | |
| • woningscheidende wand WDBO = 60 min | • | |


Voor accoord d.d.:
De verkrijger(s):

Er kunnen geen rechten worden ontleend aan de volgende op deze tekening aanwezige zaken:

- Afwijkingen en/of wijzigingen
- Situatie tekening en inrichting openbaar gebied
- Gewaarschreven van overtuiging anders op deze tekening aangegeven bebouwing
- Weergaves van aangrenzende bebouwing zoals bouwmuren, optionele gebouwen, etc. zijn mogelijk aan veranderingen onderhevig.

De op tekening aangegeven afmetingen zijn in millimeters, excl. (wand) afwerkingen en kunnen in de praktijk afwijken.


De plattegronden zijn qua afmeting niet geschikt voor opdrachten door koper aan derden.

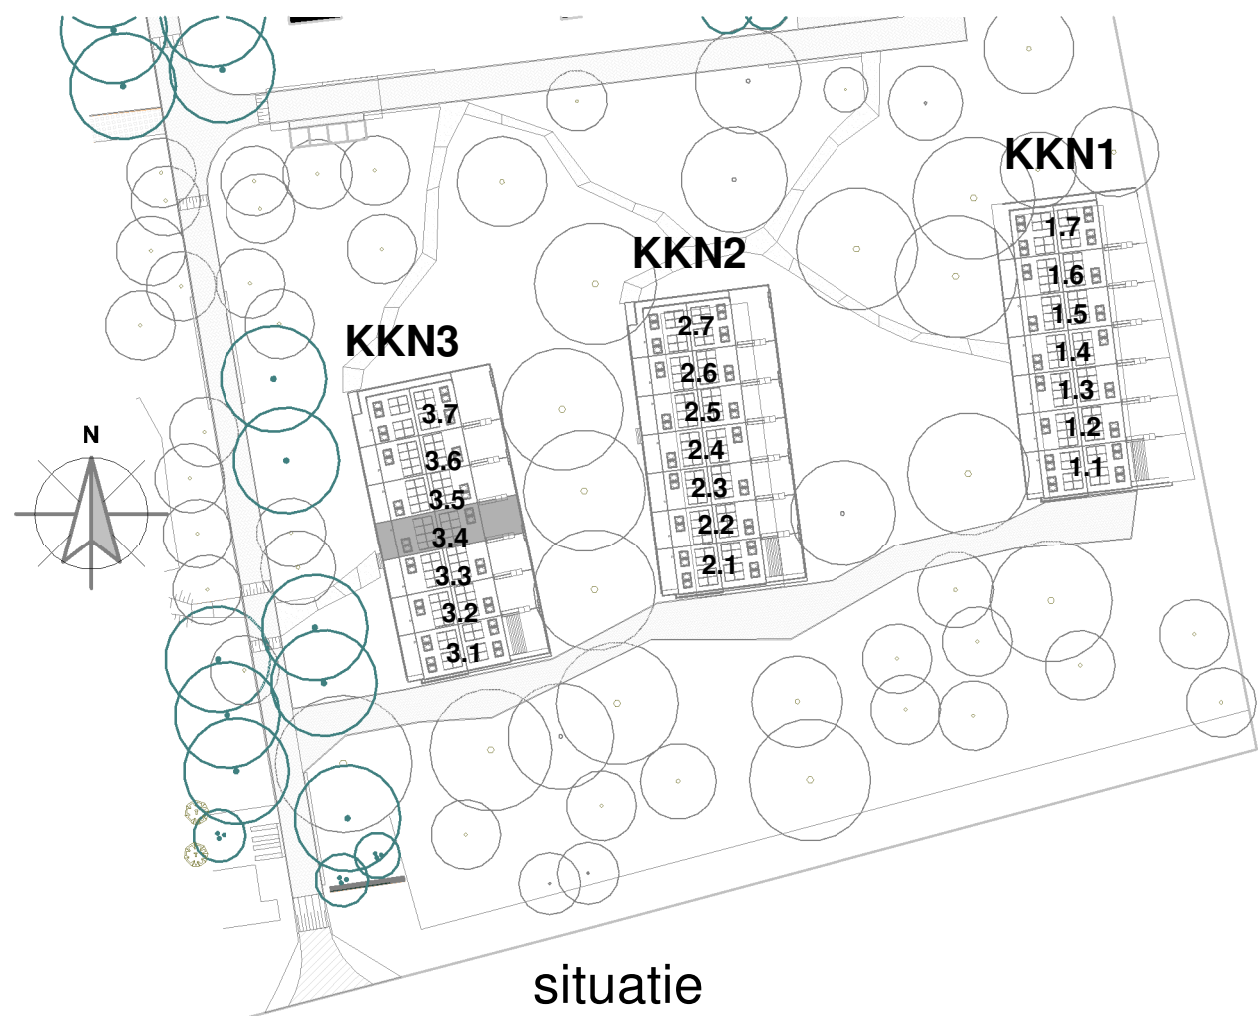


Blok: KKN3

revisie nr.: omschrijving: datum: door:


Ufkes Boogschutterstraat 44, 7324 BA APELDOORN T +31 (0)55 578 84 41 E ufkes@ufkeswoning.nl I https://www.ufkesapeldoorn.nl KfK nr. 08040781	project: Buitenplaats Koningsweg	onderdeel: Verkoop bouwnummer 3.4		
	opdr.gover: Buitenplaats Koningsweg BV			
	getek.: ML	schaal: 1:50/1:100	proj. nr.:	blad:
	datum: 10-05-2022	format: A11 1051*594mm	18005	400-3.4

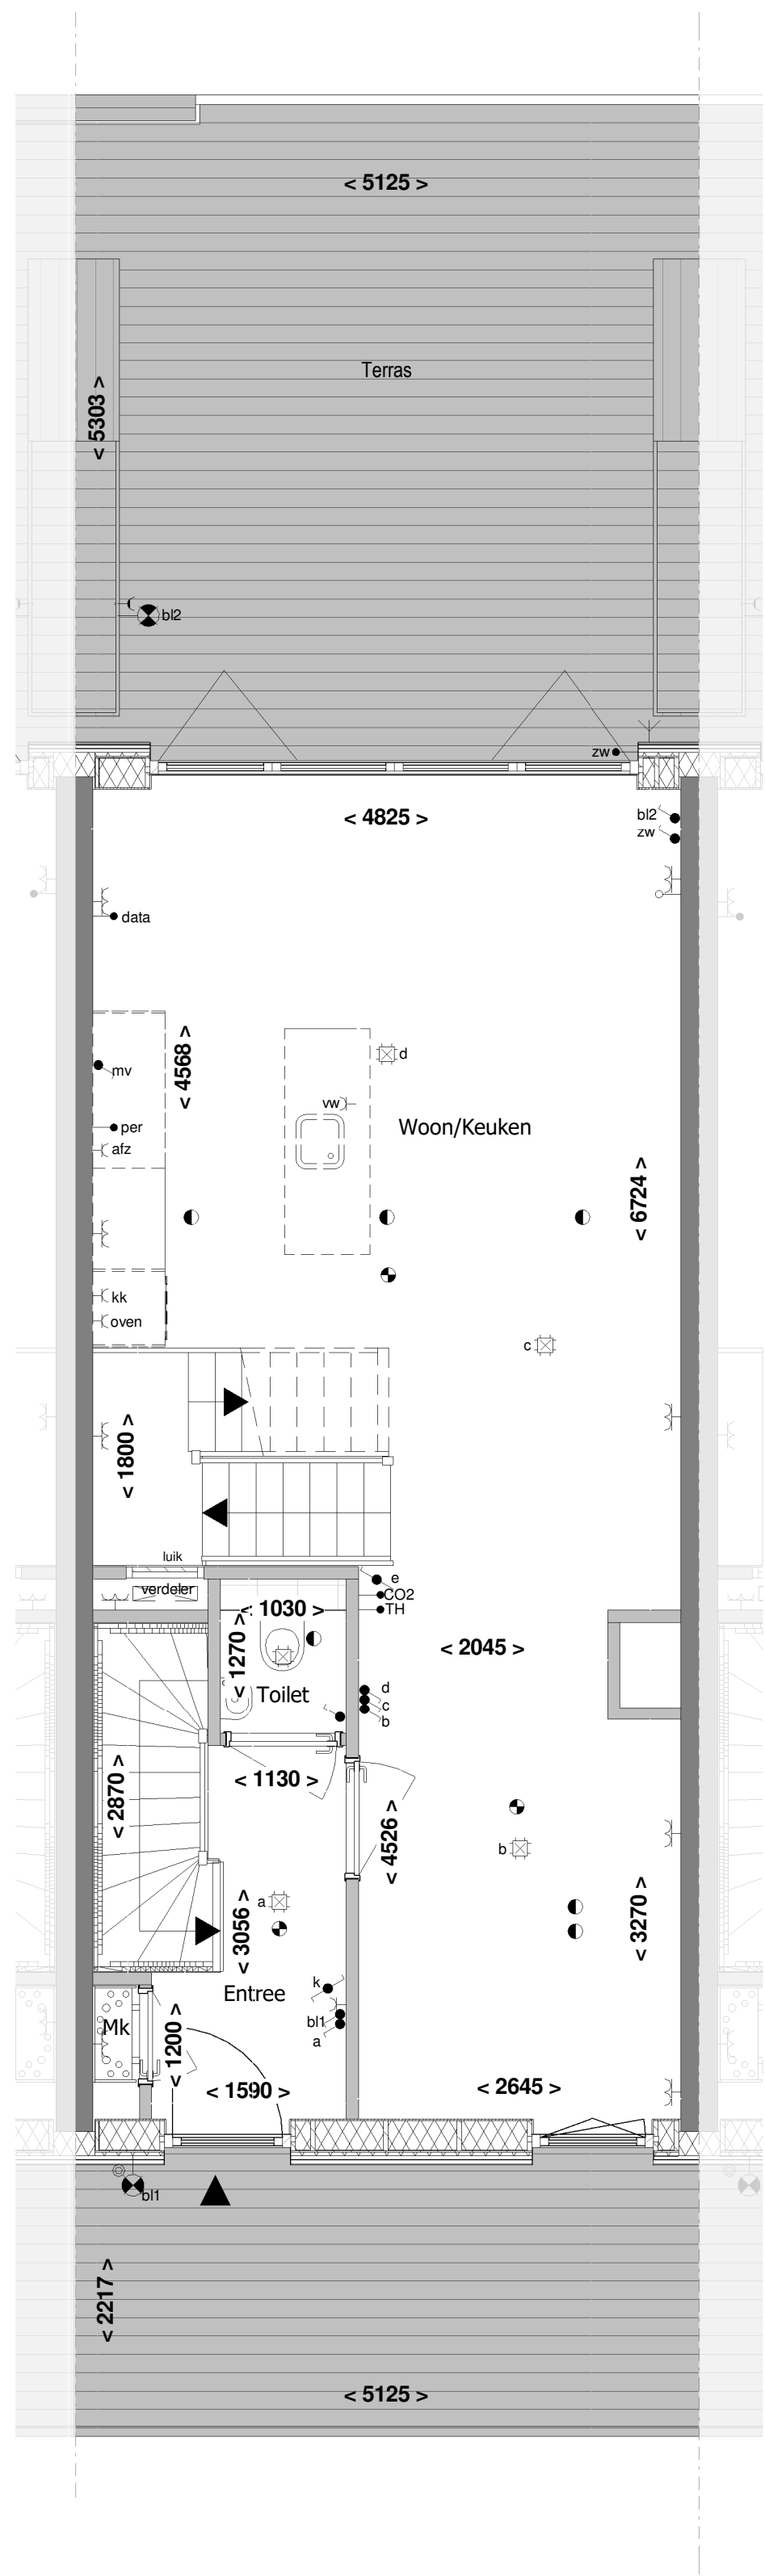


Begane grond

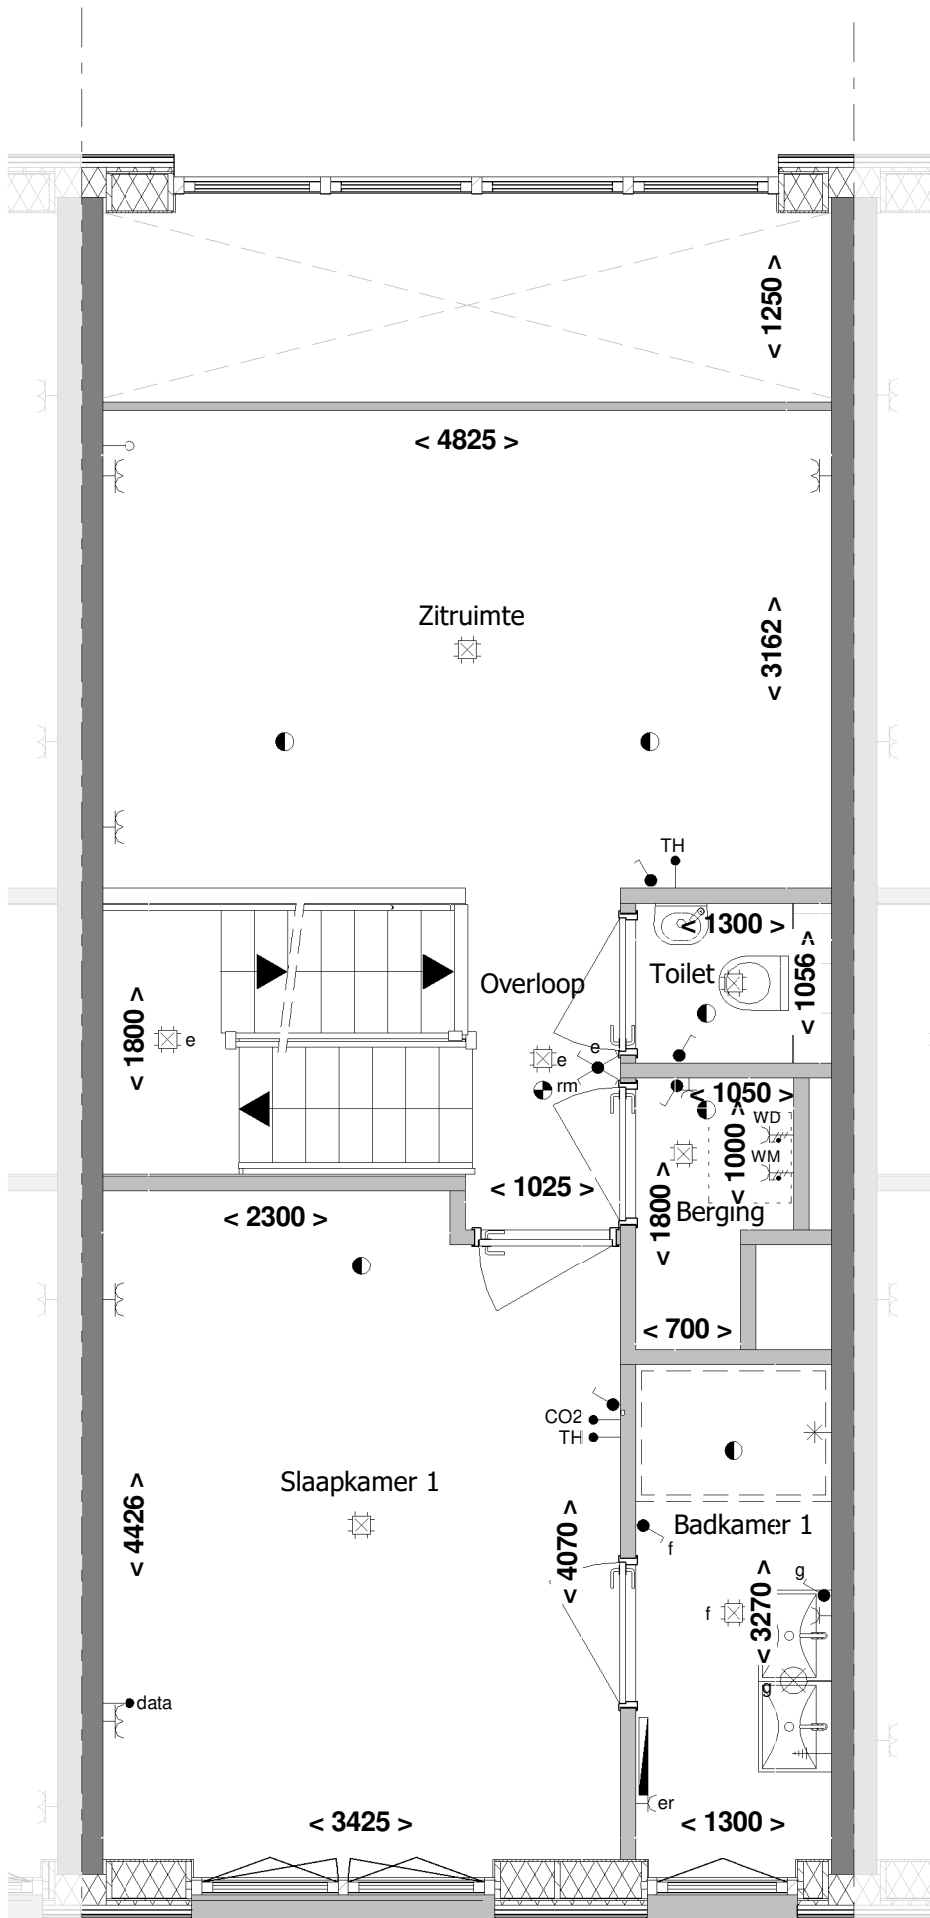


1e Verdieping

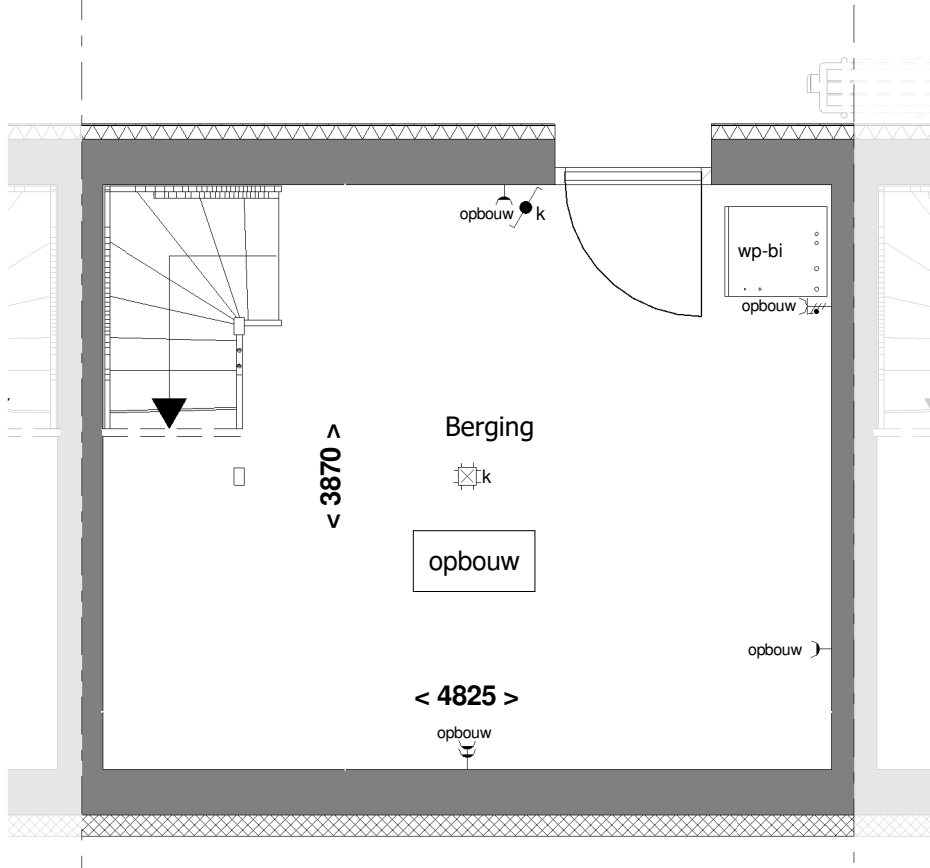


Kelder

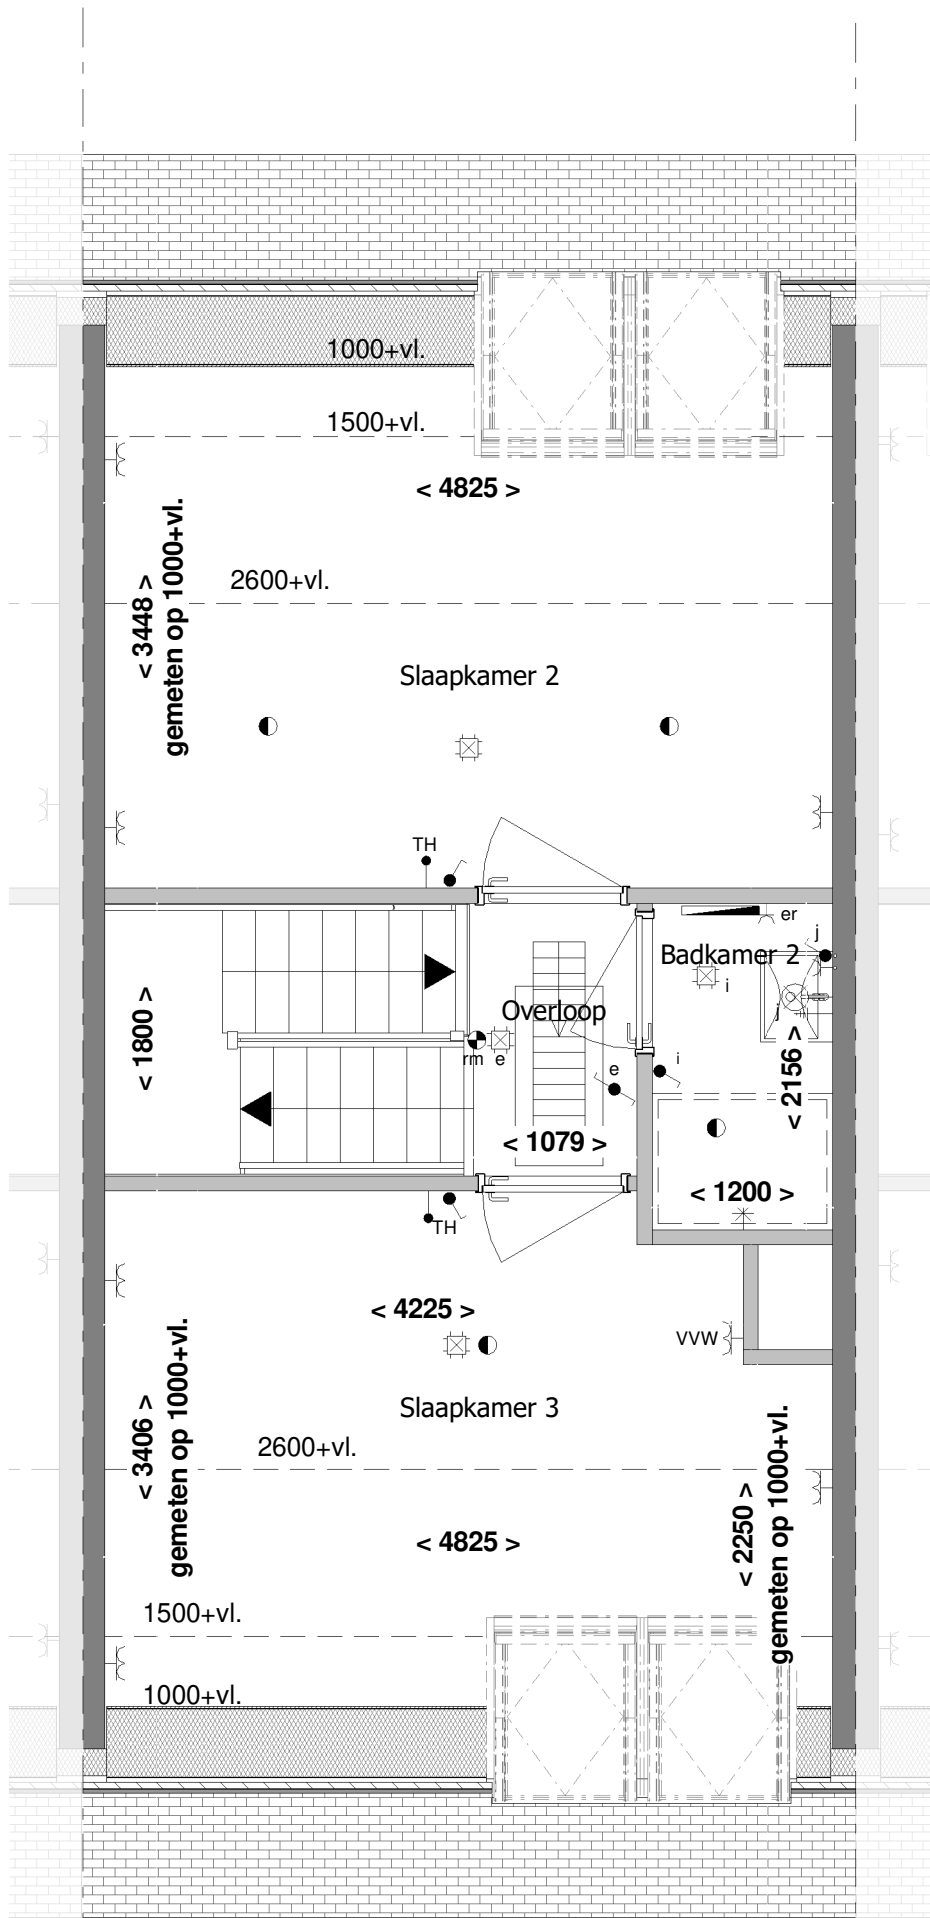


2e Verdieping

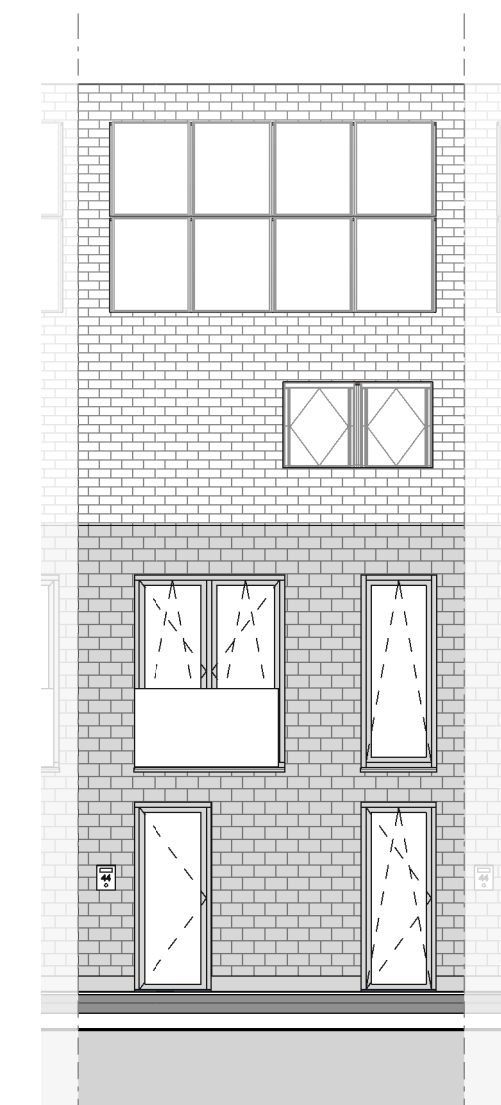


Voorgevel

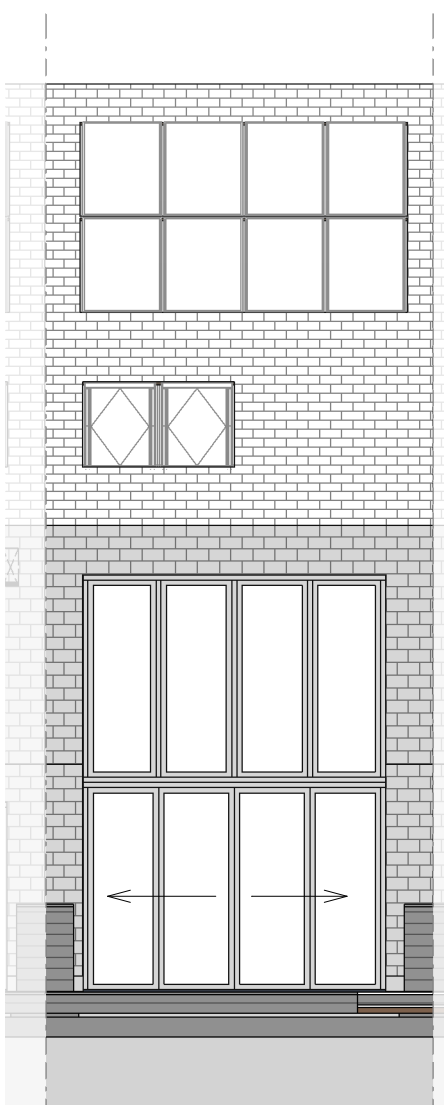


Achtergevel

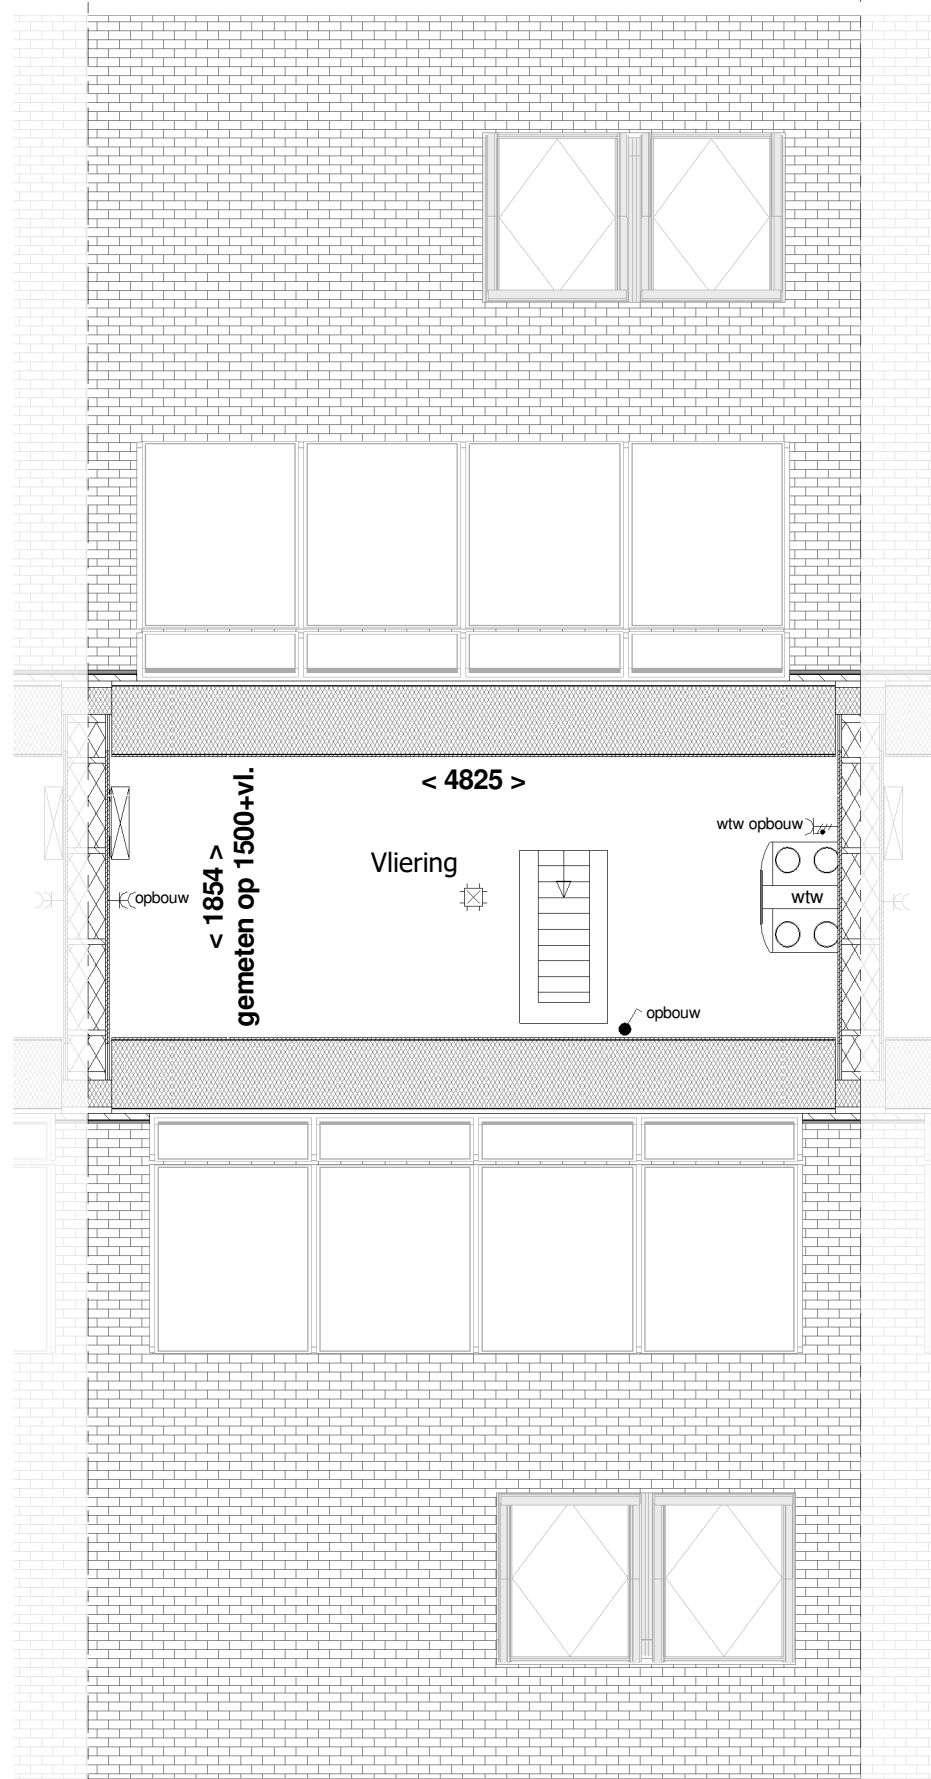

3e Verdieping

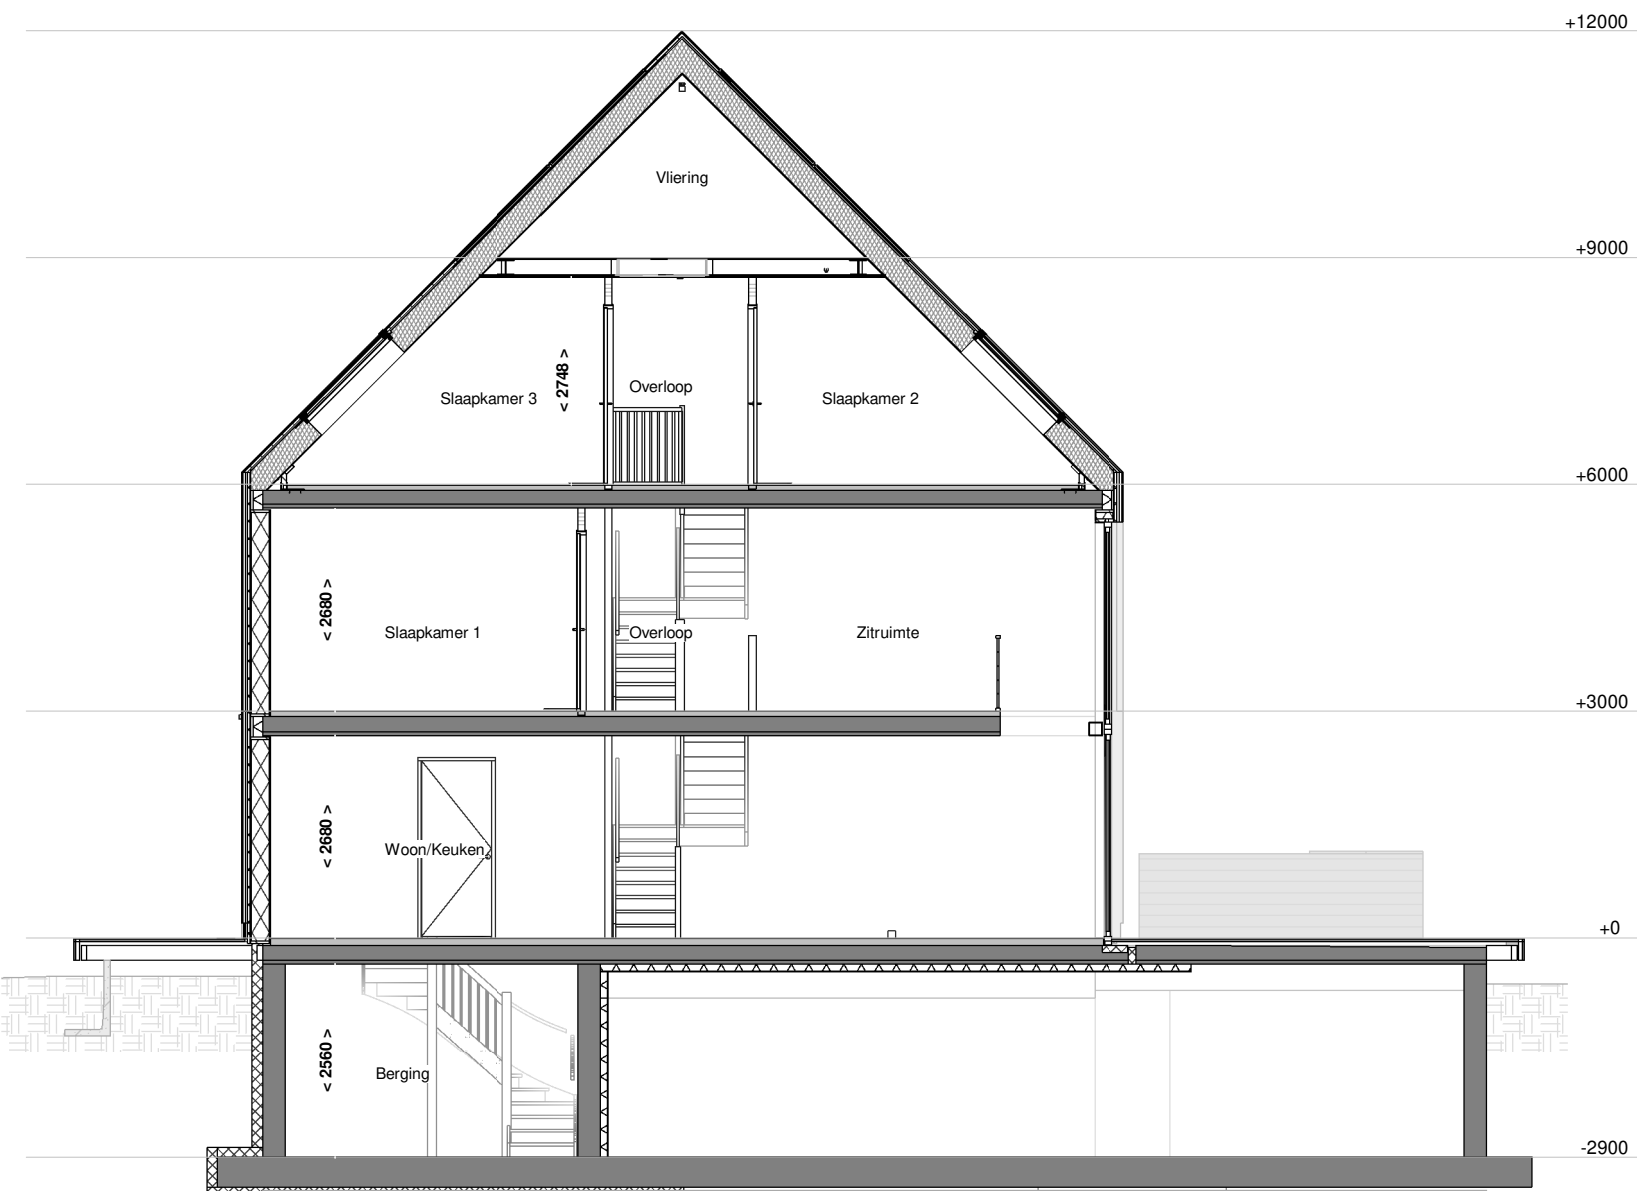

Doorsnede A-A bnr. 3.5

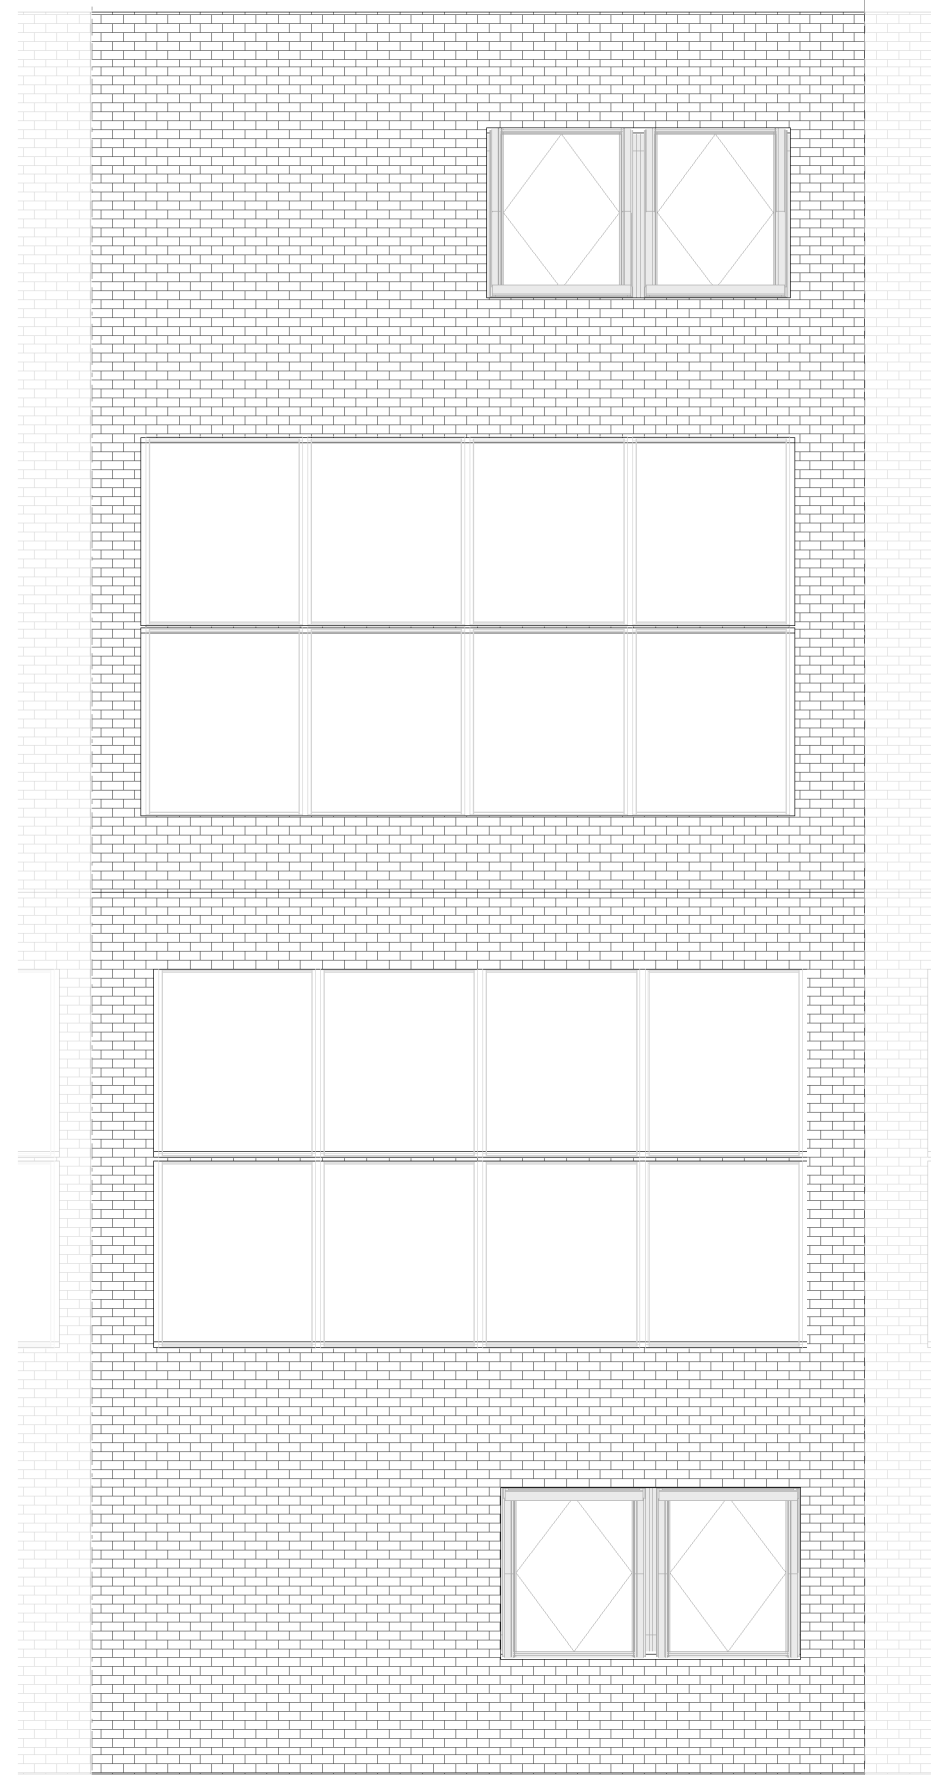

Dak

RENVOOI:

ELECTRA EN MATERIALEN

(N.B.: niet alle in het renvooi aangegeven symbolen hoeven te zijn toegepast)

- schakelaar enkelpolig
 - lichtsterkte regelaar (dimmer)
 - schakelaar tweepolig
 - mv driefasenschakelaar
 - serieschakelaar
 - wisselschakelaar
 - trekschakelaar
 - kruisschakelaar
 - plafondlichtpunt
 - wandaansluitpunt verlichting
 - wandaansluitpunt verlichting buiten
 - verlichtingsarmatuur waterdicht
 - wandcontactdoos enkel geaard
 - wandcontactdoos enkel waterdicht
 - wandcontactdoos dubbel geaard verticaal
 - wandcontactdoos dubbel geaard horizontaal
 - contactdoos 3 fasen nul en aarde
 - bedrade leiding
 - buitenkraan
- CO2
 - RH
 - RF
 - per
 - tel
 - TH
 - k of w
 - data
 - bel
 - dr
 - ro
 - me
 - inb
 - afv
 - contactdoos 1-voudig beschermingscontact
- verdelers vloerverwarming (afmetingen indicatief)
 - omvormer PV
 - elektrische radiator
 - gasbeton
 - kalkzandsteen (uitvoering caldubo)
 - HSB-geïsoleerd met leisteen afwerking
 - prefab beton
 - lhwg beton
 - houtskeletbouw wand
 - woningsscheidende wand WDBO = 60 min
- Opbouw
 - Om eenvoudig aan de eisen met betrekking tot daglichttoetreding te voldoen is bij een aantal type woningen de zogenaamde 'rijwaaipenmethode' toegepast. Dit houdt in dat een verlichtingsgebied kleiner wordt aangenomen dan de fysieke afmetingen van het gebied.
 - Indelingen van sanitaire ruimtes, keukens en plaatsbepaling technische onderdelen zijn indicatief!
 - afwerking t.p.v. terras gerecycled kunststof
 - PV panelen (indak systeem)
 - draai-kiepraam
 - kiepraam

- verdelers vloerverwarming (afmetingen indicatief)
 - omvormer PV
 - elektrische radiator
 - gasbeton
 - kalkzandsteen (uitvoering caldubo)
 - HSB-geïsoleerd met leisteen afwerking
 - prefab beton
 - lhwg beton
 - houtskeletbouw wand
 - woningsscheidende wand WDBO = 60 min
- Opbouw
 - Om eenvoudig aan de eisen met betrekking tot daglichttoetreding te voldoen is bij een aantal type woningen de zogenaamde 'rijwaaipenmethode' toegepast. Dit houdt in dat een verlichtingsgebied kleiner wordt aangenomen dan de fysieke afmetingen van het gebied.
 - Indelingen van sanitaire ruimtes, keukens en plaatsbepaling technische onderdelen zijn indicatief!
 - afwerking t.p.v. terras gerecycled kunststof
 - PV panelen (indak systeem)
 - draai-kiepraam
 - kiepraam


Voor accord d.d.:
De verkrijger(s):

Er kunnen geen rechten worden ontleend aan de volgende op deze tekening aanwezige zaken:

- Afwijkingen en/of wijzigingen
- Situatie tekening en inrichting openbaar gebied
- Gewaarschreven van overtuiging anders op deze tekening aangegeven bebouwing
- Weergaves van aangrenzende bebouwing zoals bouwmuren, optionele uitbouwen, etc. zijn mogelijk aan veranderingen onderhevig.

De op tekening aangegeven afmetingen zijn in millimeters, excl. (wand) afwerkingen en kunnen in de praktijk afwijken.

De plattegronden zijn qua maatvoering niet geschikt voor opdrachten door koper aan derden.

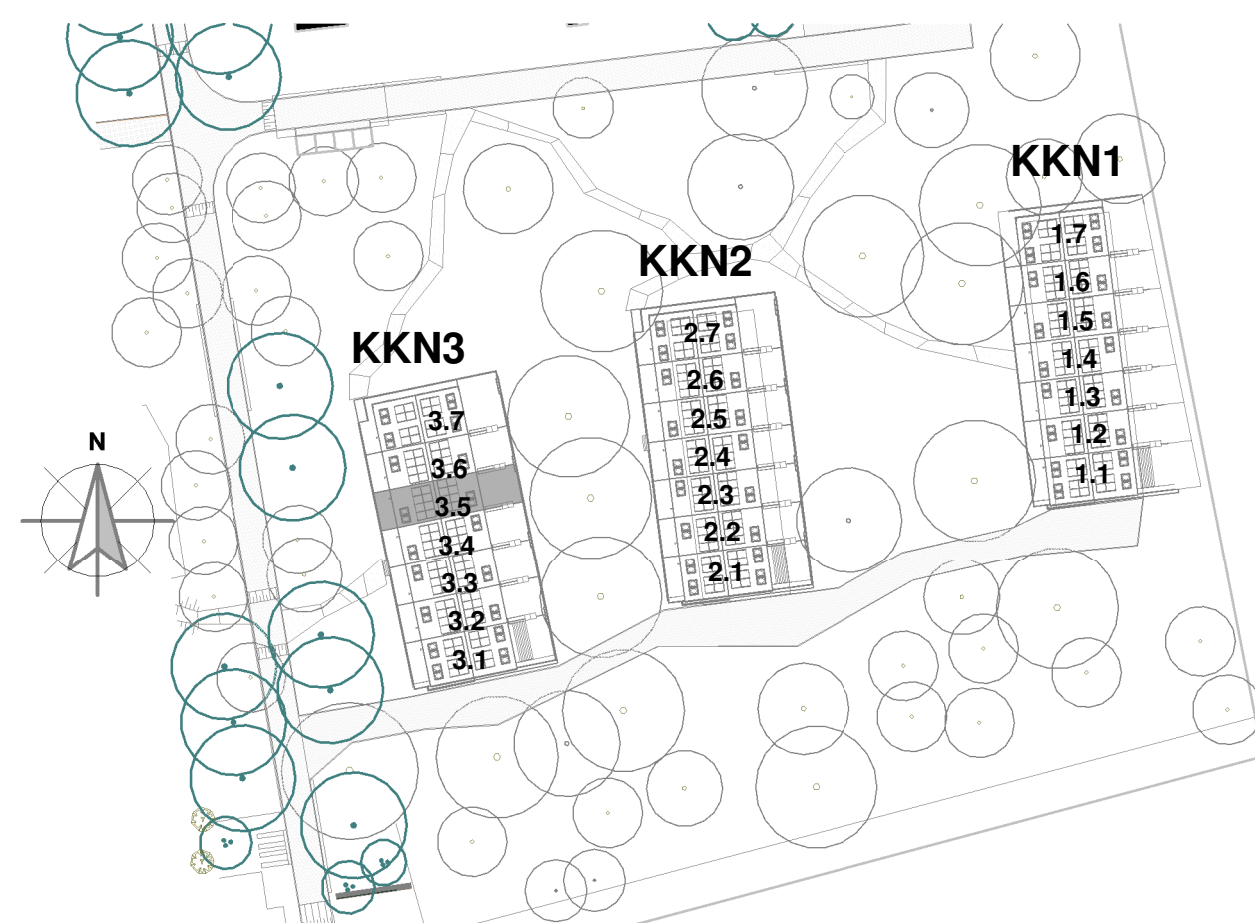

situatie



Blok: KKN3

revisie nr.: omschrijving: datum: door:

Boogschutterstraat 44, 7324 BA APELDOORN
T +31 (0)55 578 84 41
E ufkes@ufkeswoning.nl
I https://www.ufkeswoning.nl
Kkn.nr. 08040781

project: Buitenplaats Koningsweg

onderdeel: Verkoop bouwnummer 3.5

opdr.gover: Buitenplaats Koningsweg BV

getek.: ML

schaal: 1:50/1:100

proj. nr.: 18005

blad: 400-3.5


datum: 10-05-2022

formaat: A1/L 1051*594mm


status: DEFINITIEF

Correspondentieadres:
Postbus 485 7300 AL Apeldoorn


© Deze tekening is eigendom van Buitenplaats Koningsweg. Het is niet toegestaan deze tekening te kopiëren, te verspreiden of te verspreiden op andere wijze.

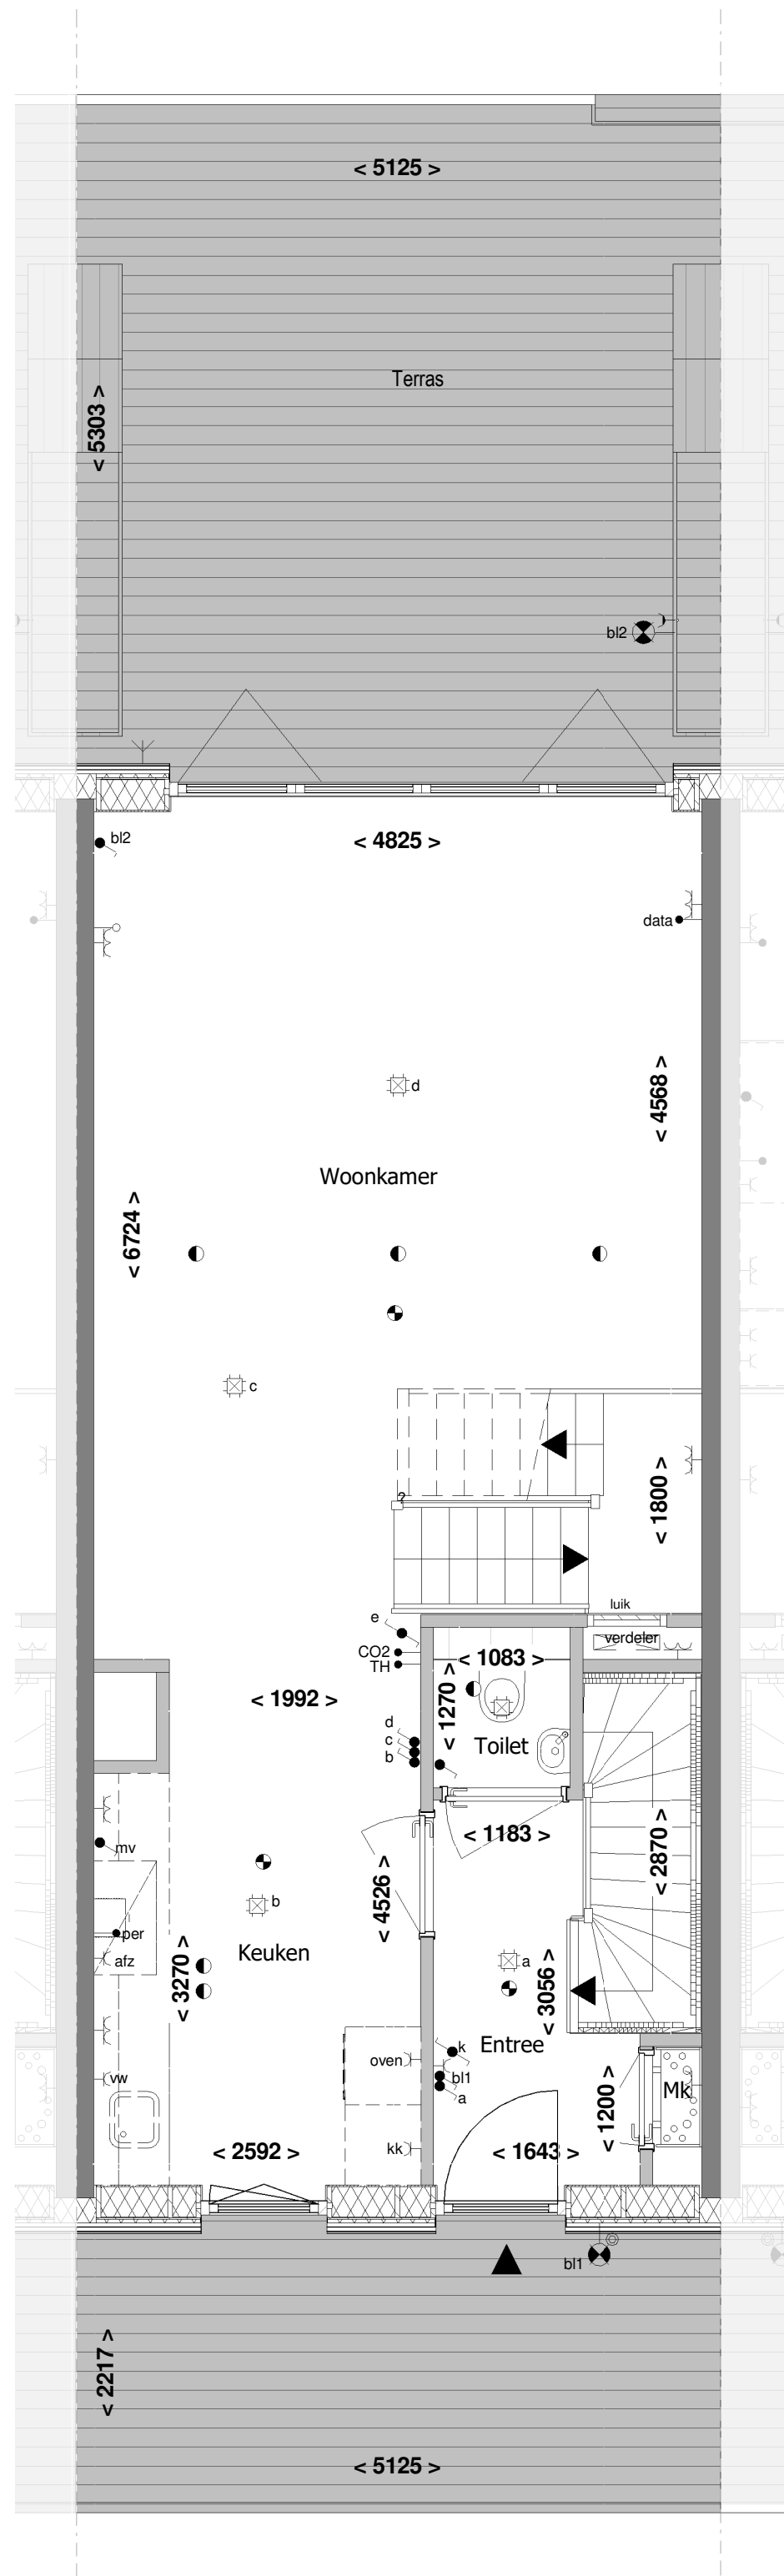


Begane grond

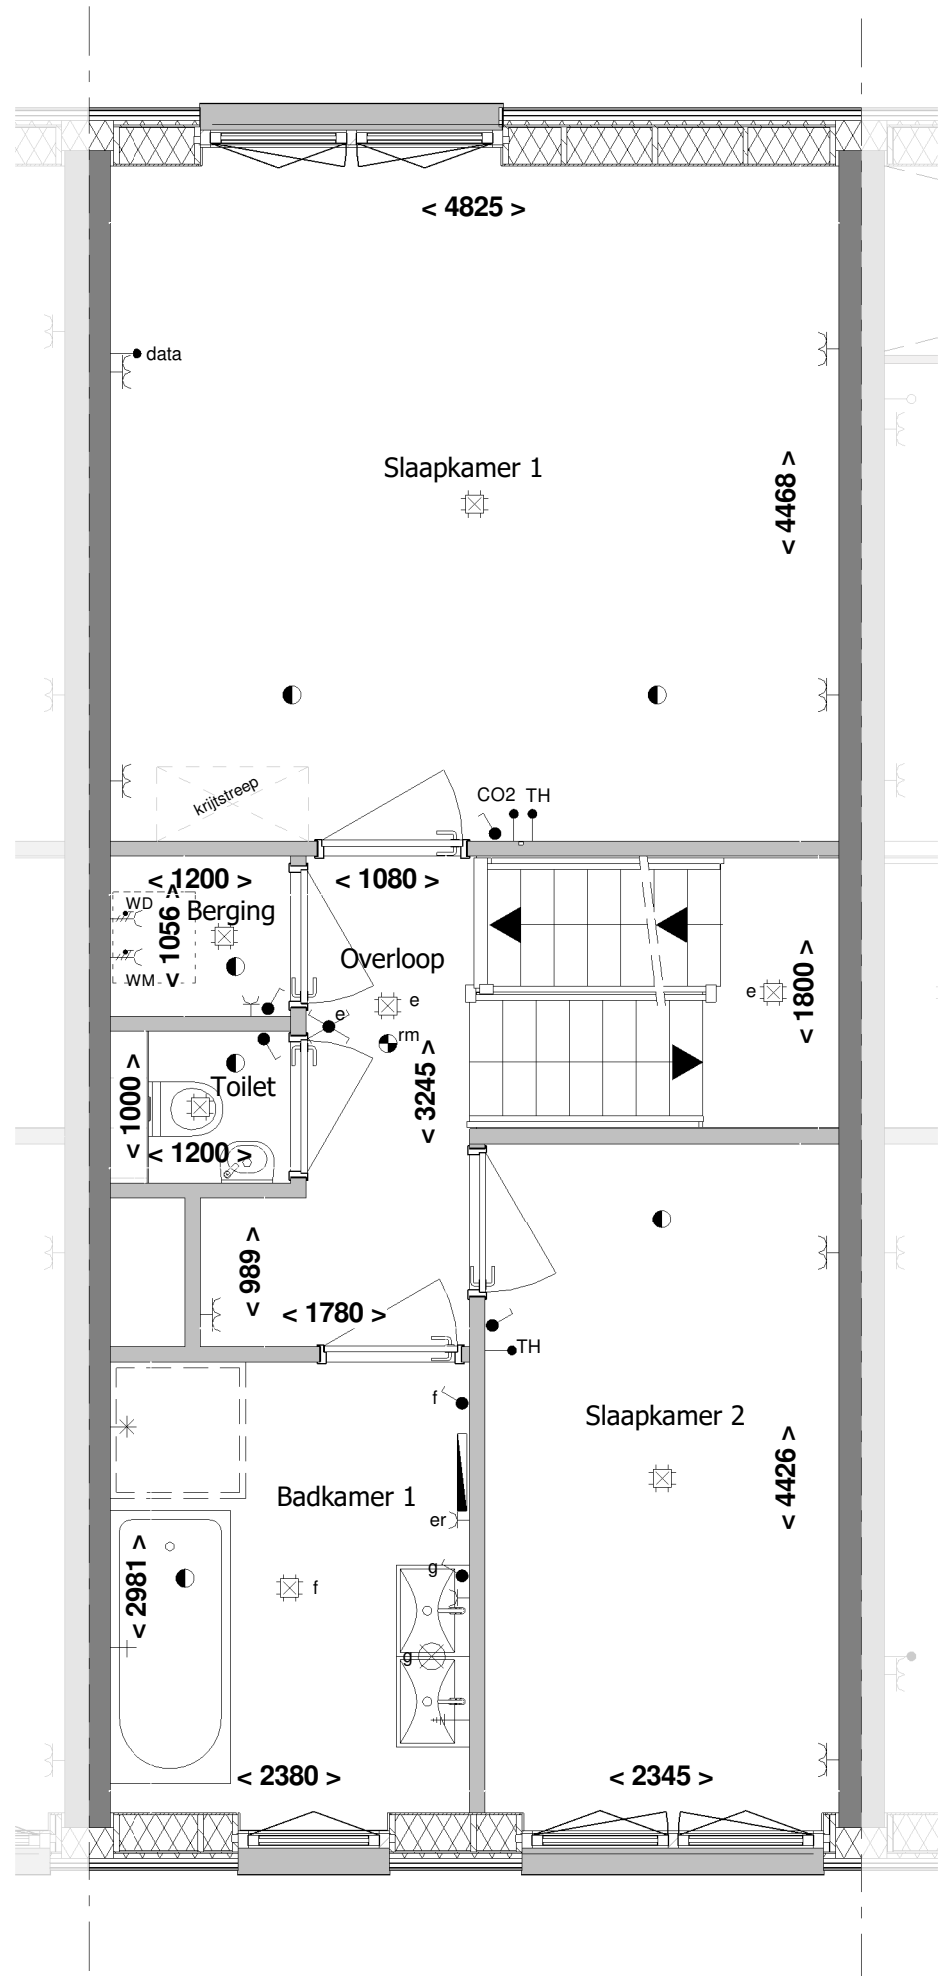


1e Verdieping

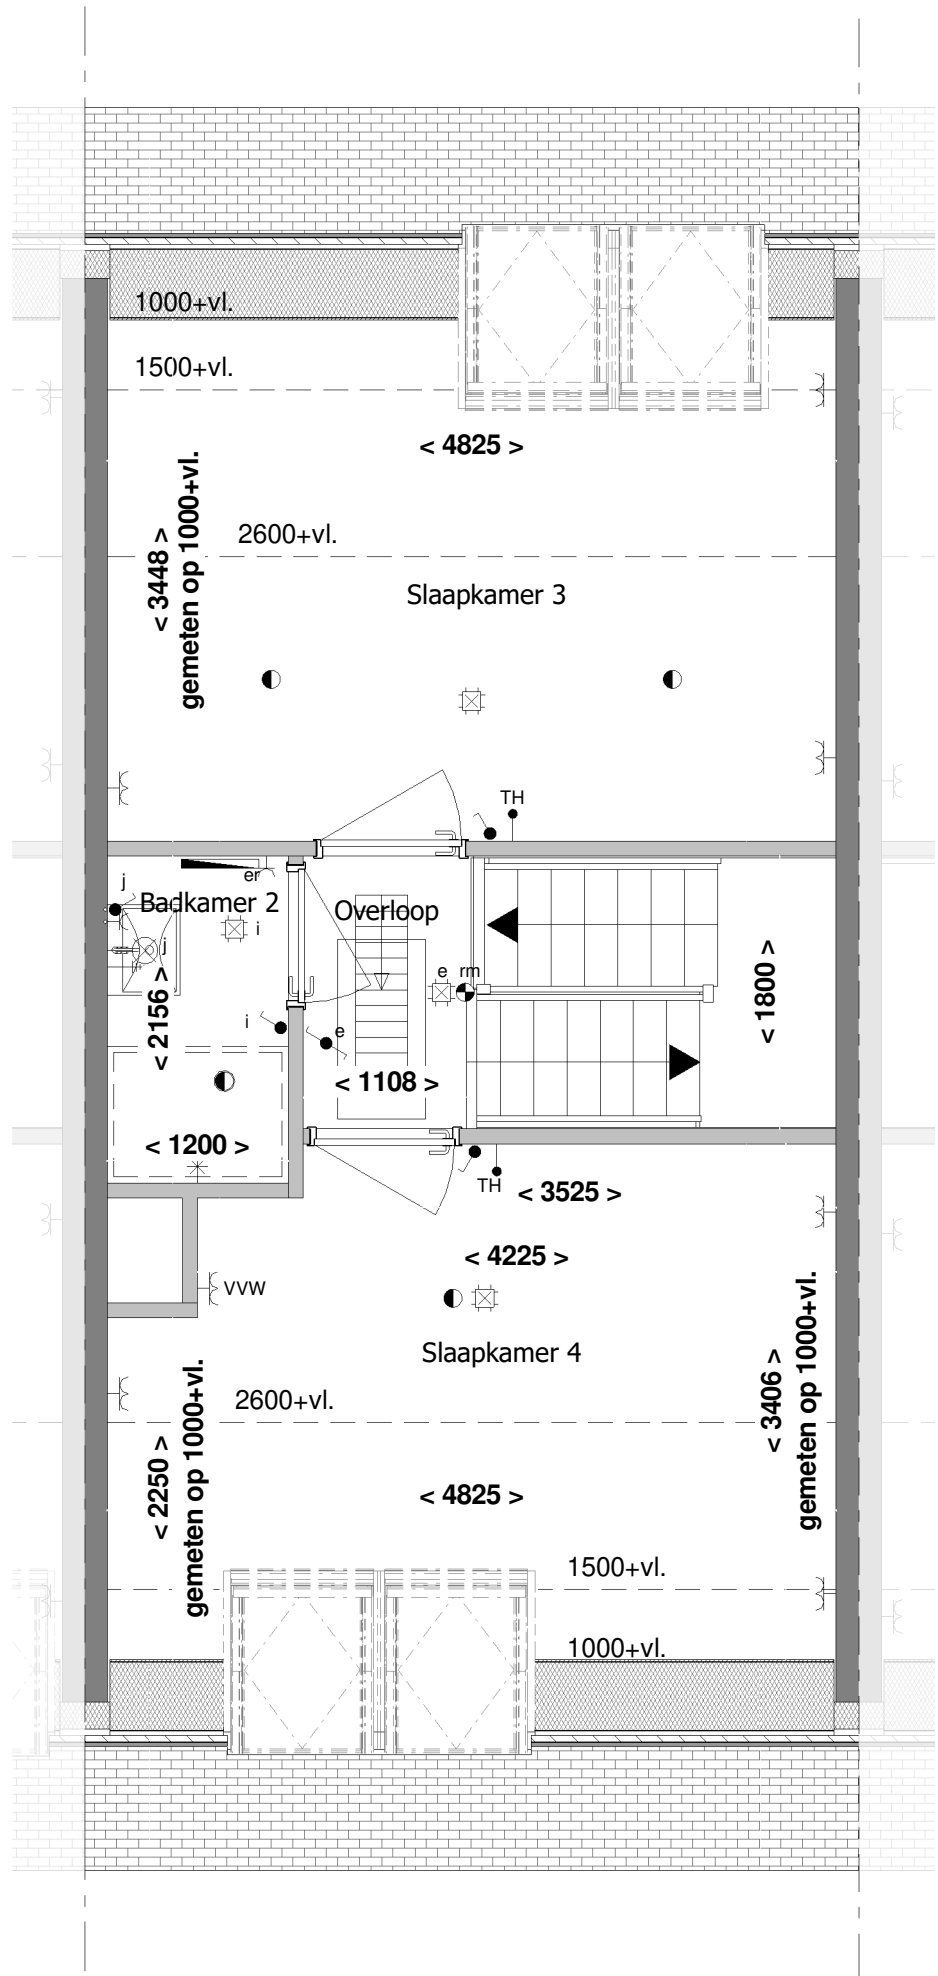


2e Verdieping

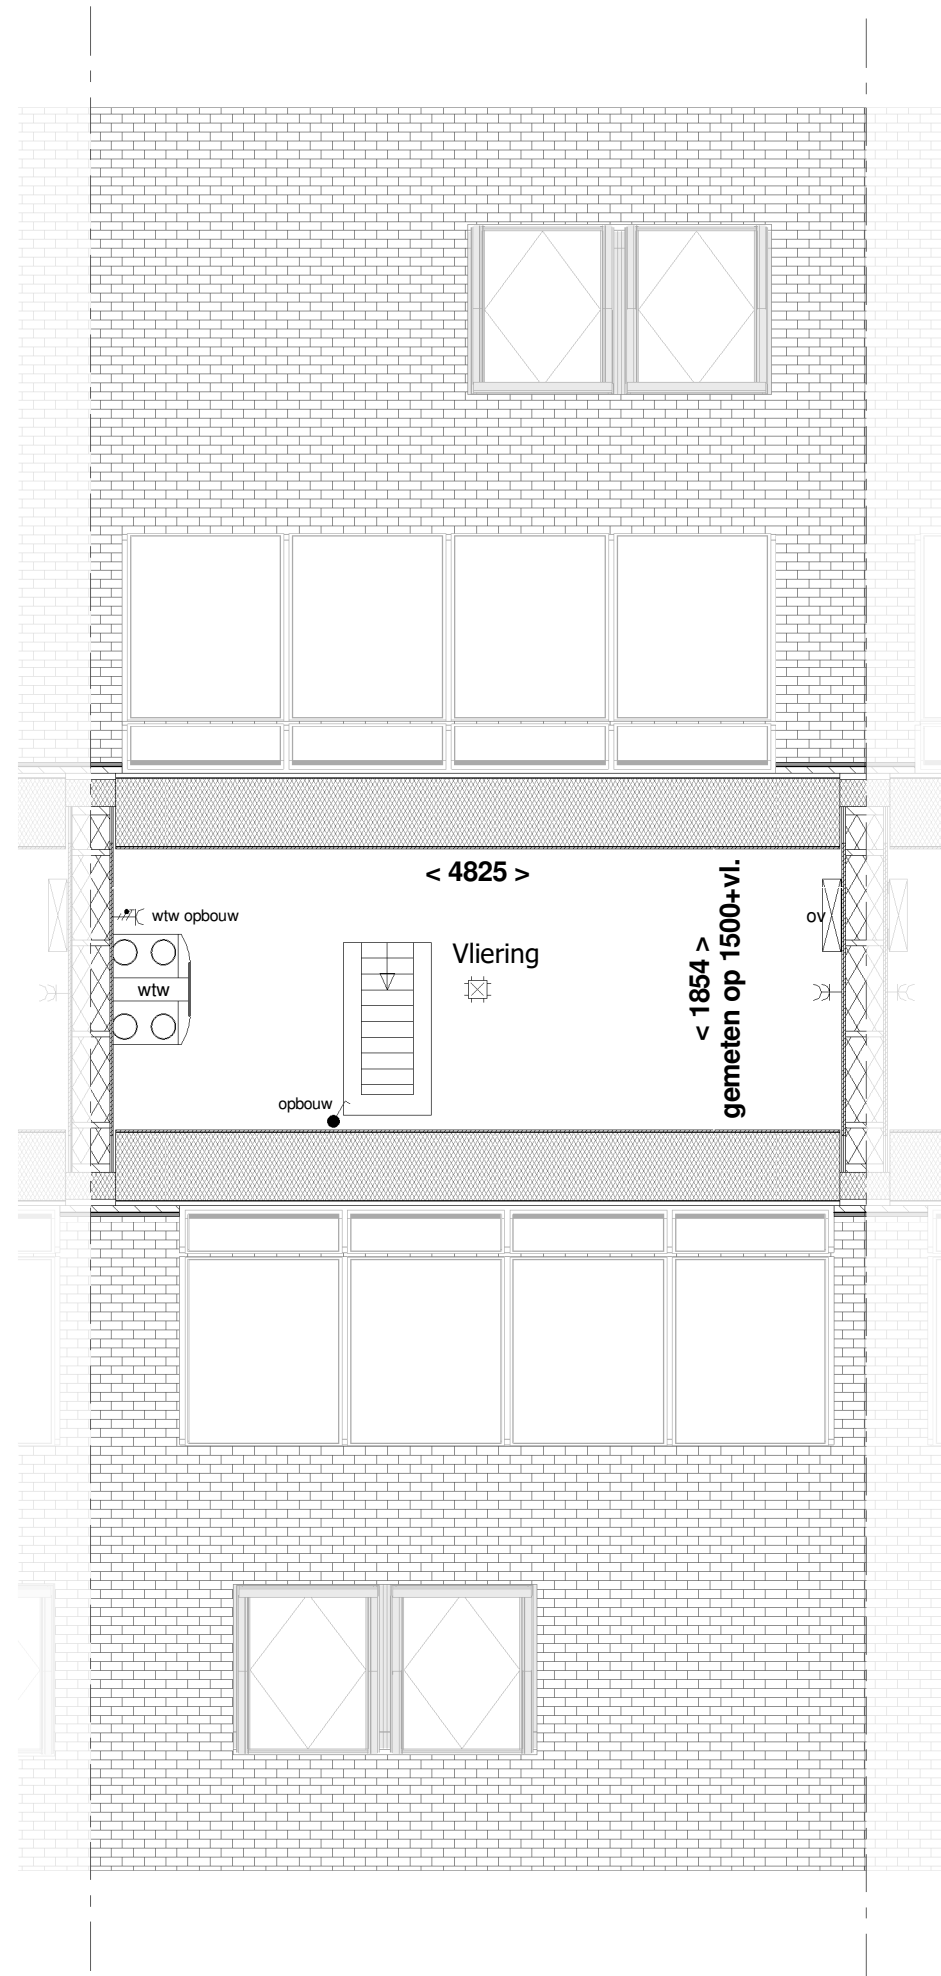


3e Verdieping

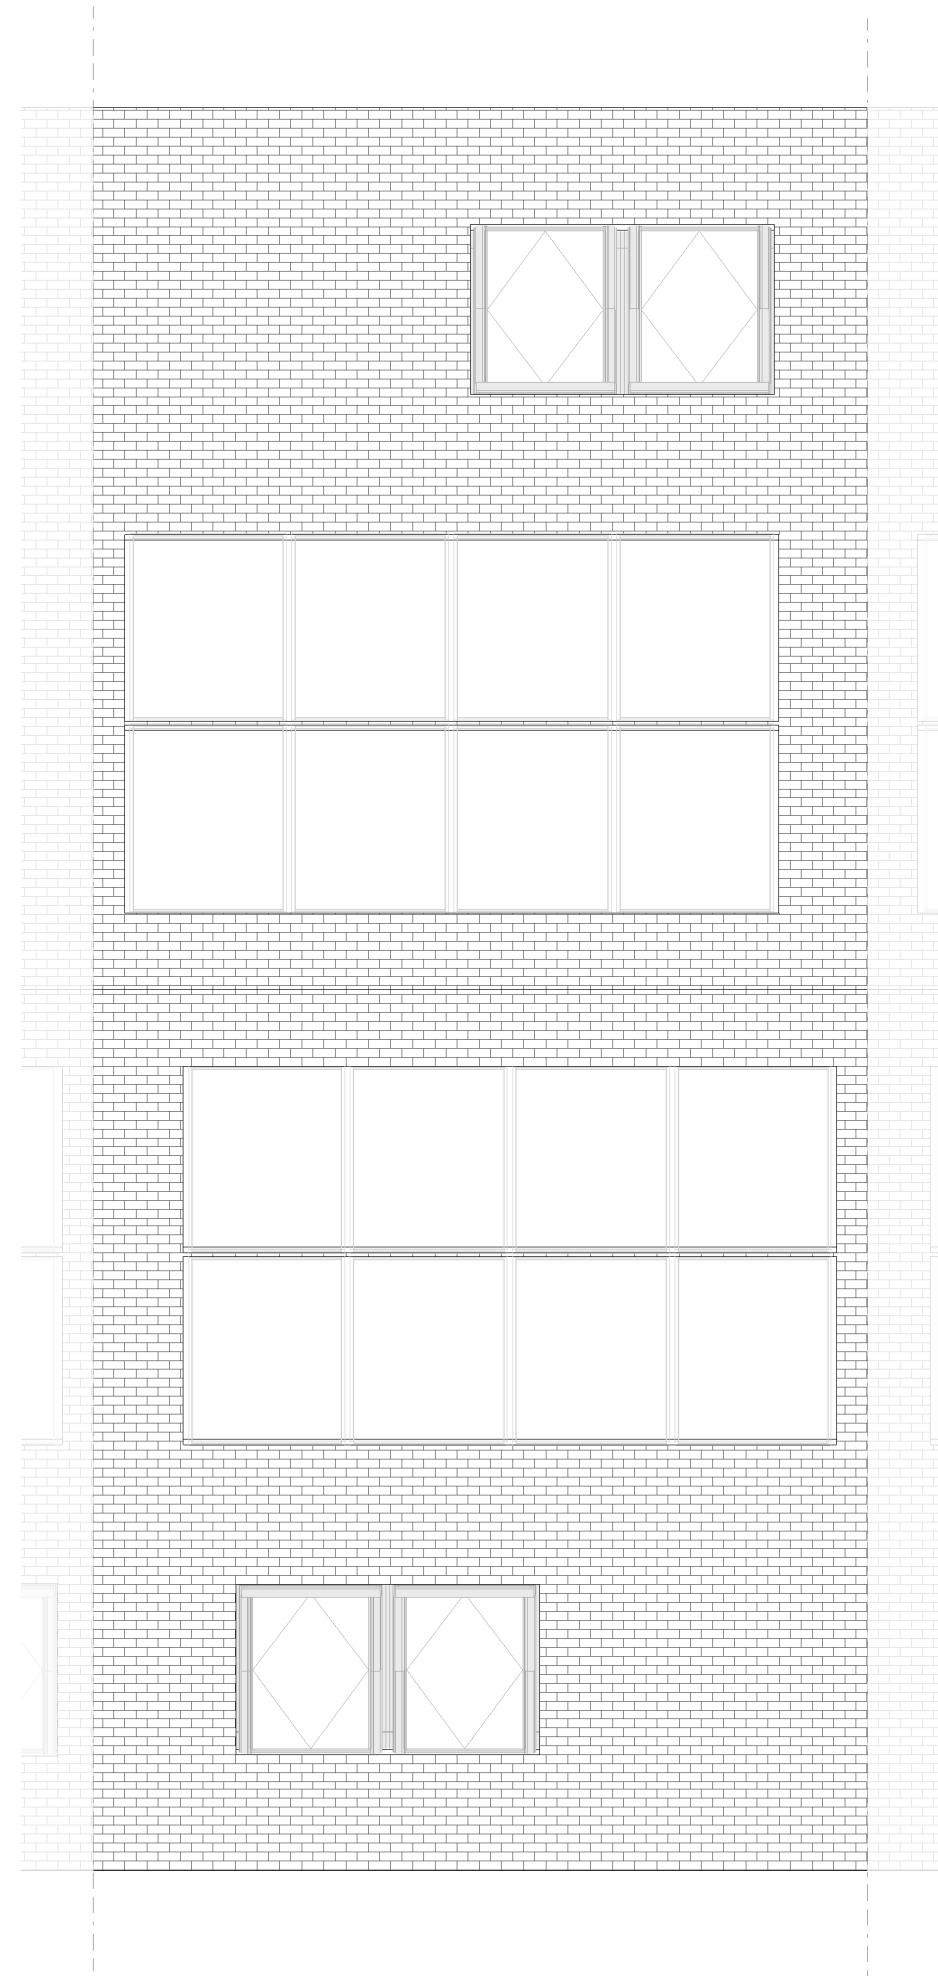


Dak

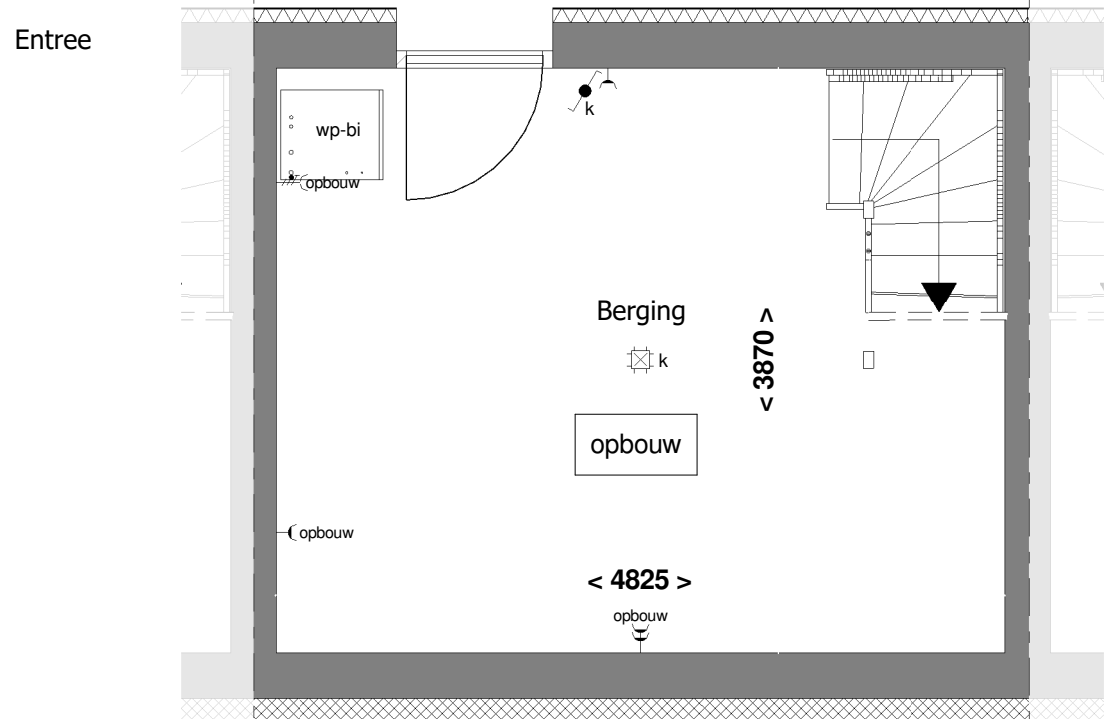


Kelder

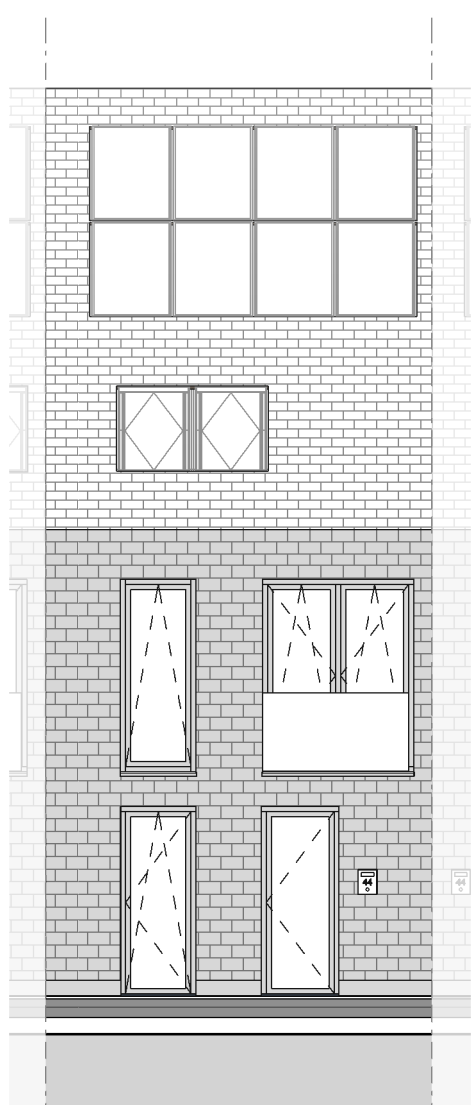

Voorgevel

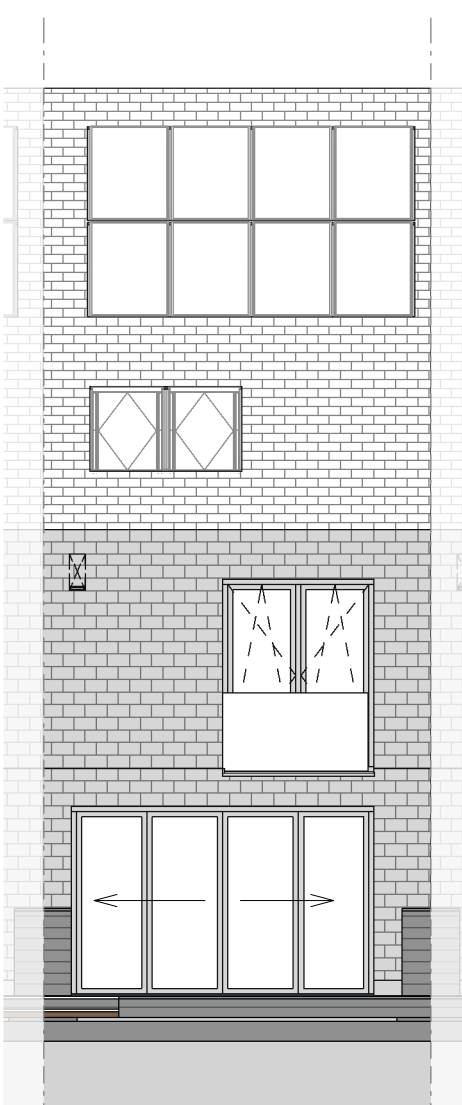

Achtergevel

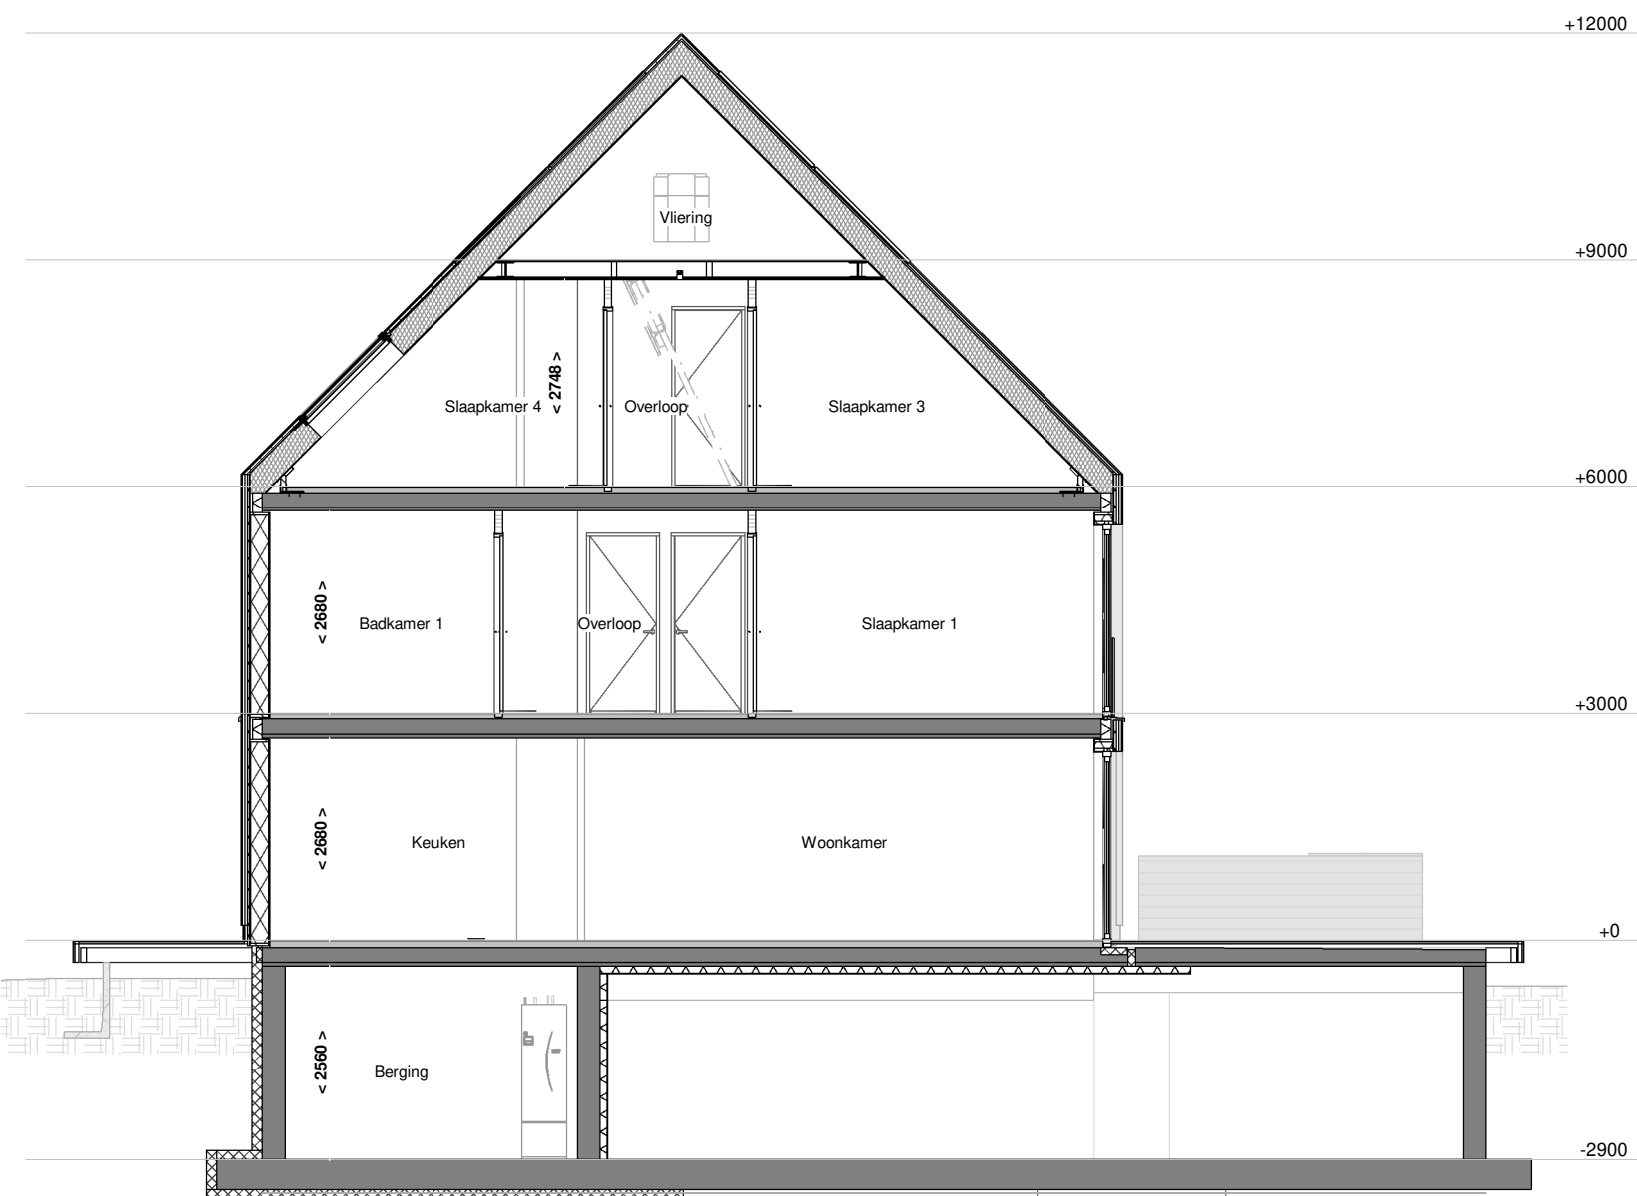

Doorsnede A-A bnr. 3.6

RENNOOI:

ELECTRA EN MATERIALEN

(N.B.: niet alle in het renvooi aangegeven symbolen hoeven te zijn toegepast)

- | | | |
|---|--------|---|
| • schakelaar enkelpolig | CO2 | CO2 sensor |
| • lichtsterkte regelaar (dimmer) | RH | RH sensor |
| • schakelaar tweepolig | RF | RF sensor |
| • mv driefasenschakelaar | per | bedraad perlex aansluiting t.b.v. koken |
| • serieschakelaar | • | 230V voeding tbv hoofdbediening mv |
| • wisselschakelaar | tel | telecom aansluiting |
| • trekschakelaar | TH | thermostaat |
| • kruisschakelaar | k of w | water aansluiting |
| • plafondlichtpunt | — | loze leiding |
| • wandansluitpunt verlichting | data | centraal aardpunt |
| • wandansluitpunt verlichting buiten | • | bel |
| • verlichtingsarmatuur waterdicht | • | • |
| • wandcontactdoos enkel geaard | • | • |
| • wandcontactdoos enkel waterdicht | • | • |
| • wandcontactdoos dubbel geaard verticaal | • | • |
| • wandcontactdoos dubbel geaard horizontaal | • | • |
| • contactdoos 3 fasen nul en aarde | • | • |
| • bedrade leiding | • | • |
| • buitenkraan | • | • |

- | | | |
|---|---|---|
| • verdelers vloerverwarming (afmetingen indicatief) | • | • |
| • omvormer PV | • | • |
| • elektrische radiator | • | • |
| • gasbeton | • | • |
| • kalkzandsteen (uitvoering caldubo) | • | • |
| • HSB-geïsoleerd met leisteen afwerking | • | • |
| • pefab beton | • | • |
| • ihwg beton | • | • |
| • houtskeletbouw wand | • | • |
| • woningscheidende wand WBD80 = 60 min | • | • |


Voor akkoord d.d.:
De verkrijger(s):

Er kunnen geen rechten worden ontleend aan de volgende op deze tekening aanwezige zaken:

- Artist-impressies en 3D weergaves
- Situatie- en inrichting op te bouwen
- Gewaarschuwingen van overlijden of andere op deze tekening aangegeven bebouwing
- Weergaves van aangrenzende bebouwing zoals bouwmuren, optionele uitbouwen, etc. zijn mogelijk aan veranderingen onderhevig.

De op tekening aangegeven afmetingen zijn in millimeters, excl. (wand) afwerkingen en kunnen in de praktijk afwijken.

De plattegronden zijn qua uitvoering niet geschikt voor opdrachten door koper aan derden.

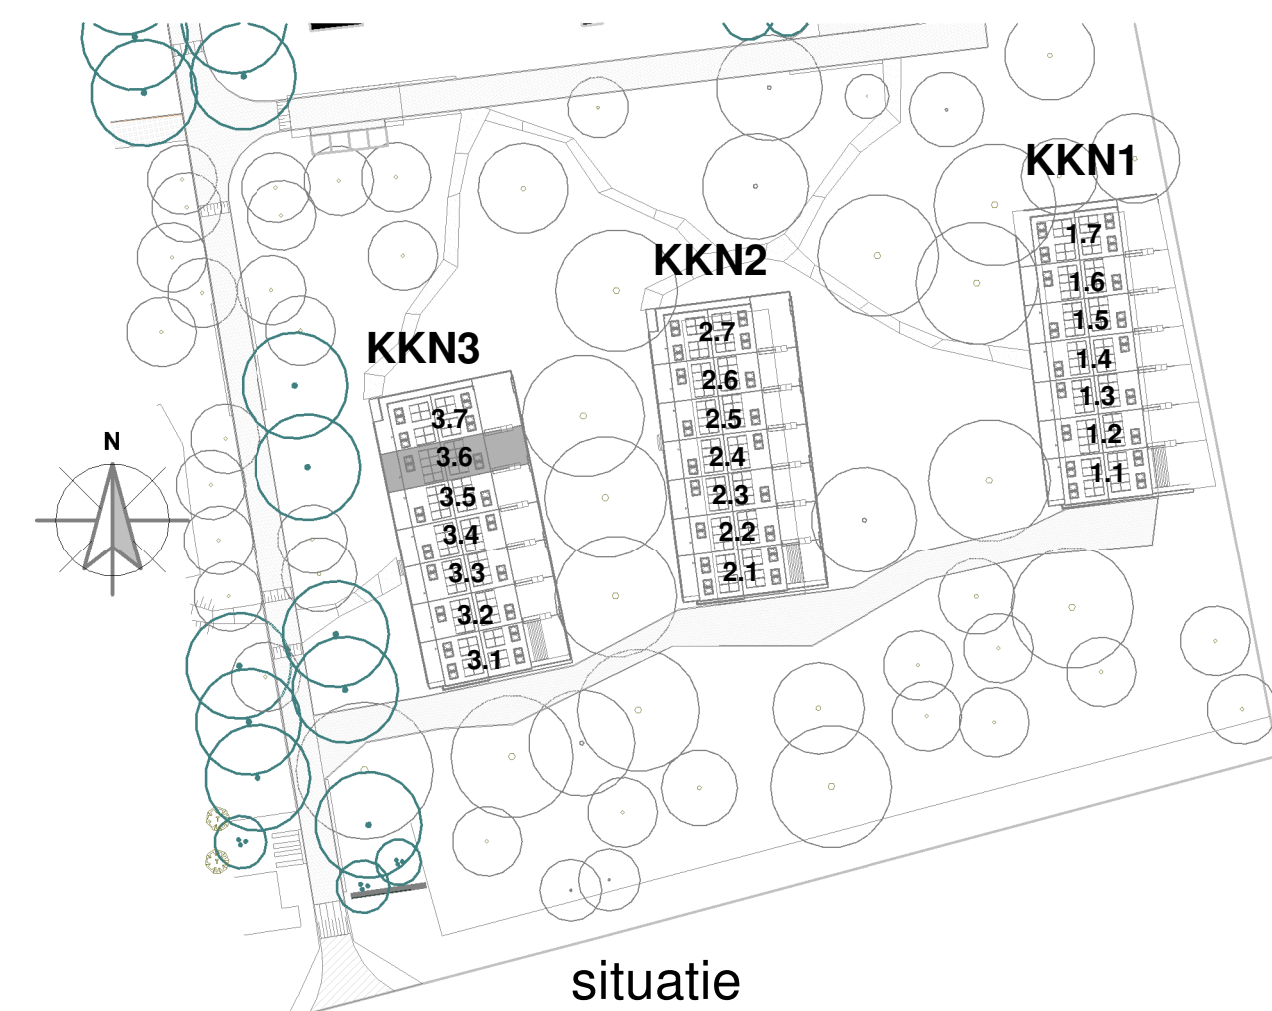


Blok: KKN3


revisie nr: omschrijving:

datum: door:


Ufkes Boogschutterstraat 44, 7324 BA APELDOORN T +31 (0)55 578 84 41 E ufkes@ufkeswoning.nl I https://www.ufkesapeldoorn.nl Kok.nr. 08040781	project: Buitenplaats Koningsweg	onderdeel: Verkoop bouwnummer 3.6	
	opdr.gaver: Buitenplaats Koningsweg BV		
	getek.: ML	schaal: 1:50/1:100	proj. nr.: 18005
	datum: 10-05-2022	formaat: A1/L 1051*594mm	blad: 400-3.6
	Correspondentieadres: Postbus 485 7300 AL Apeldoorn		

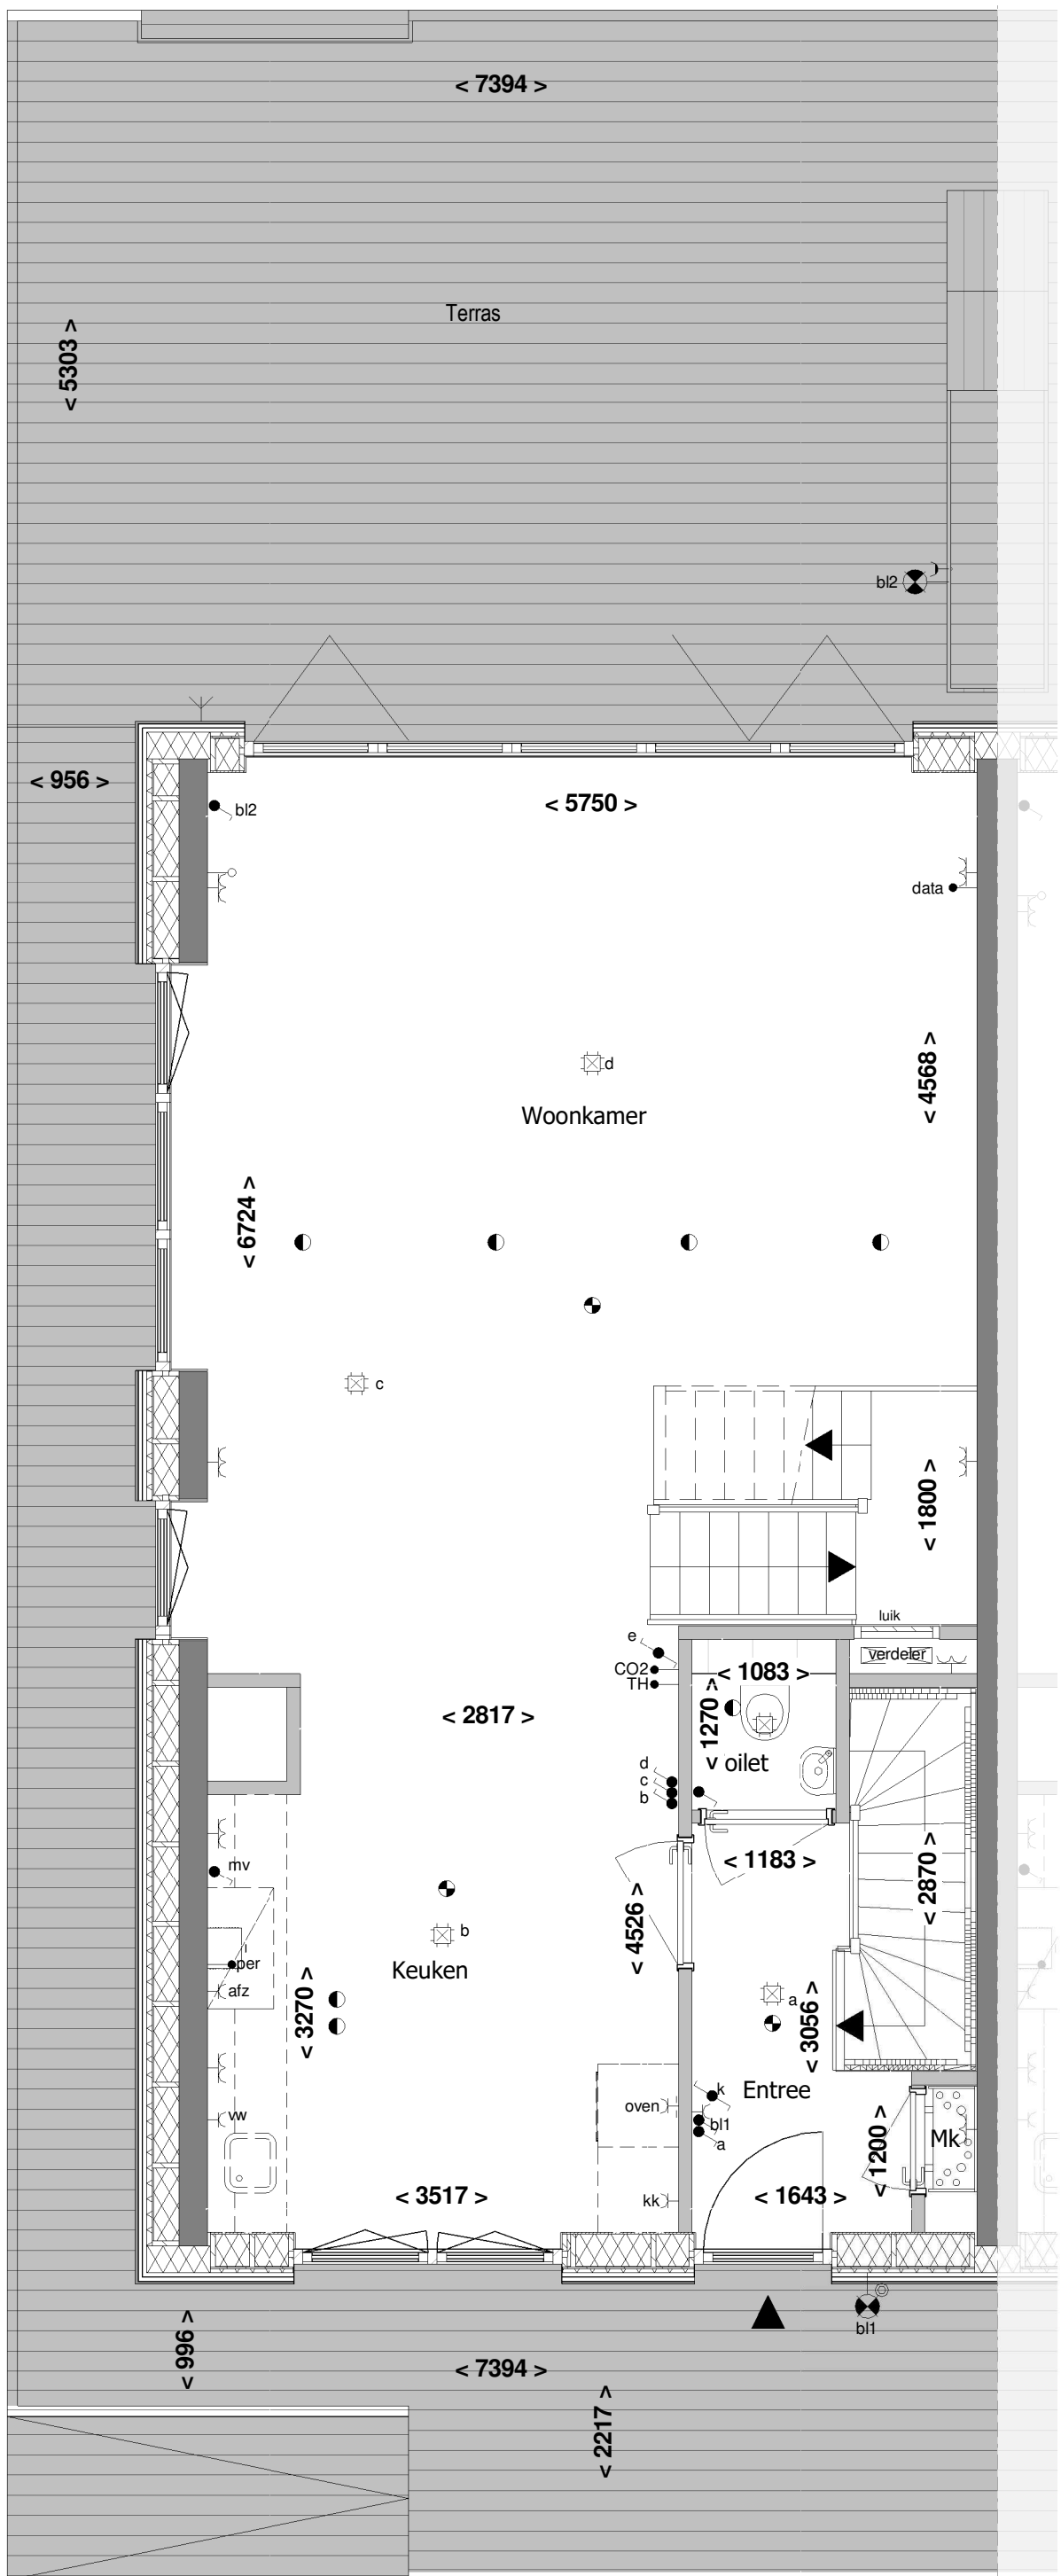


Begane grond

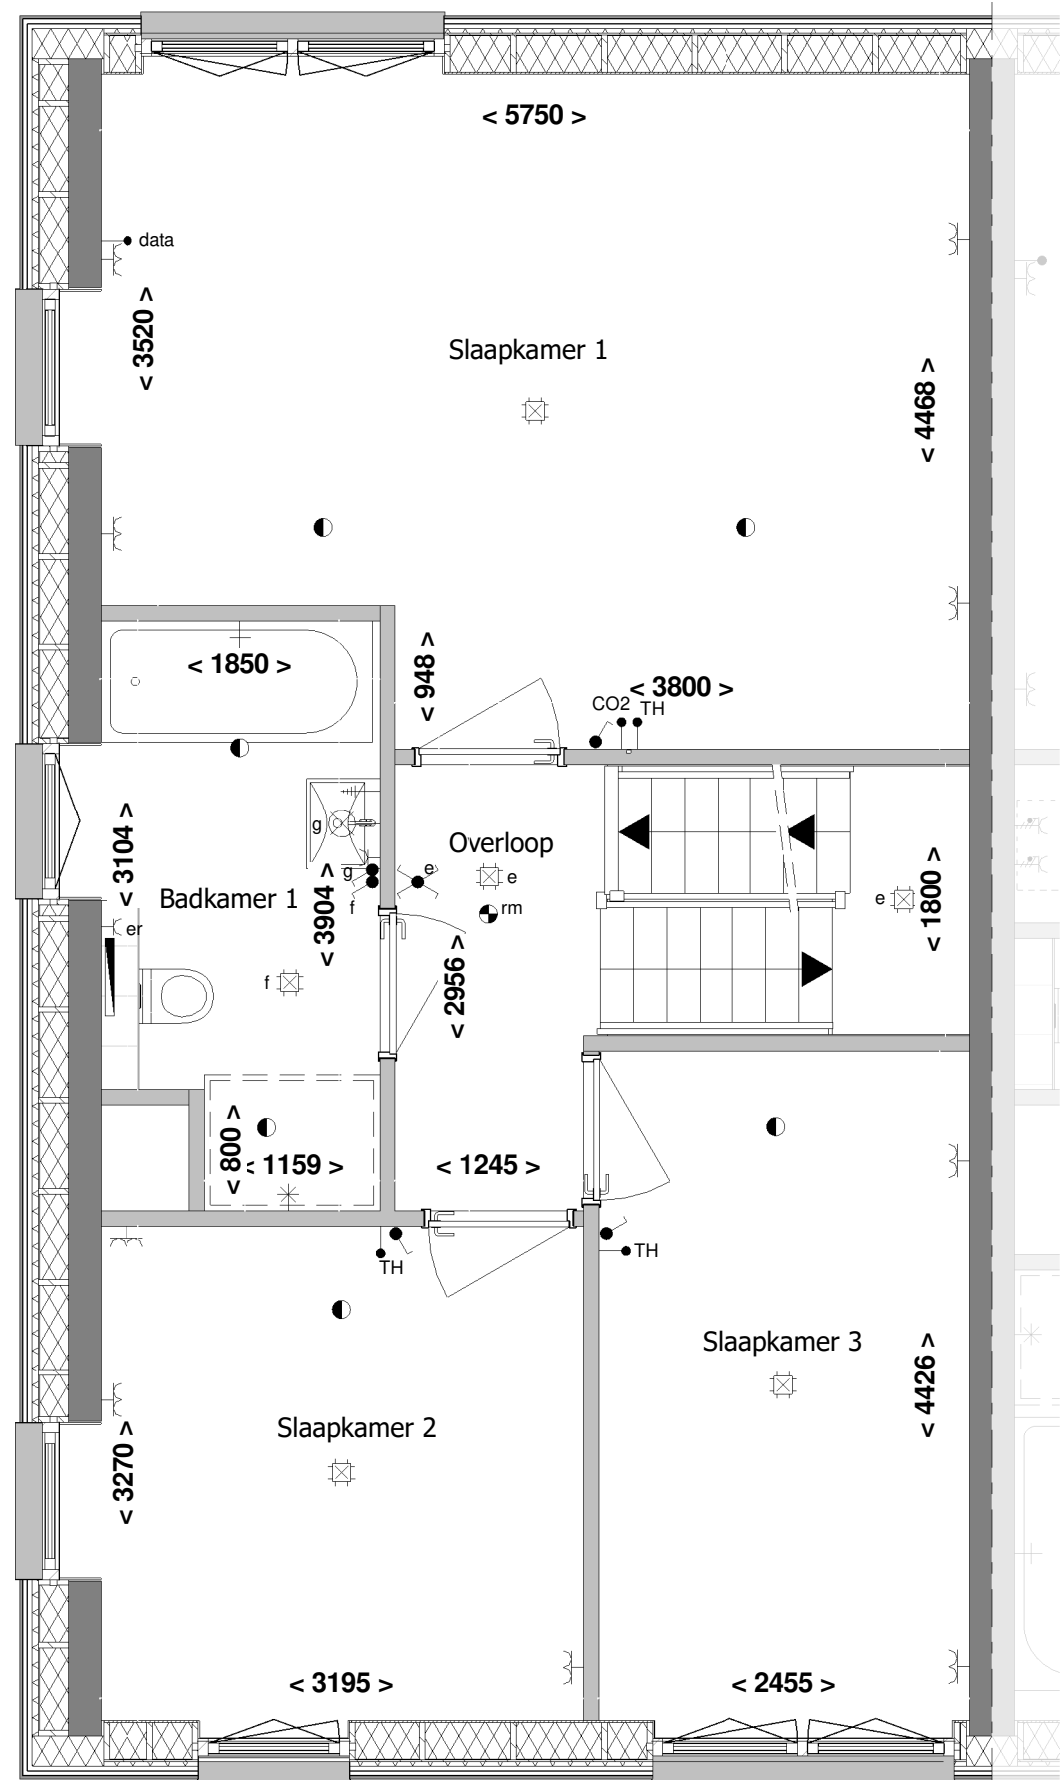


1e Verdieping

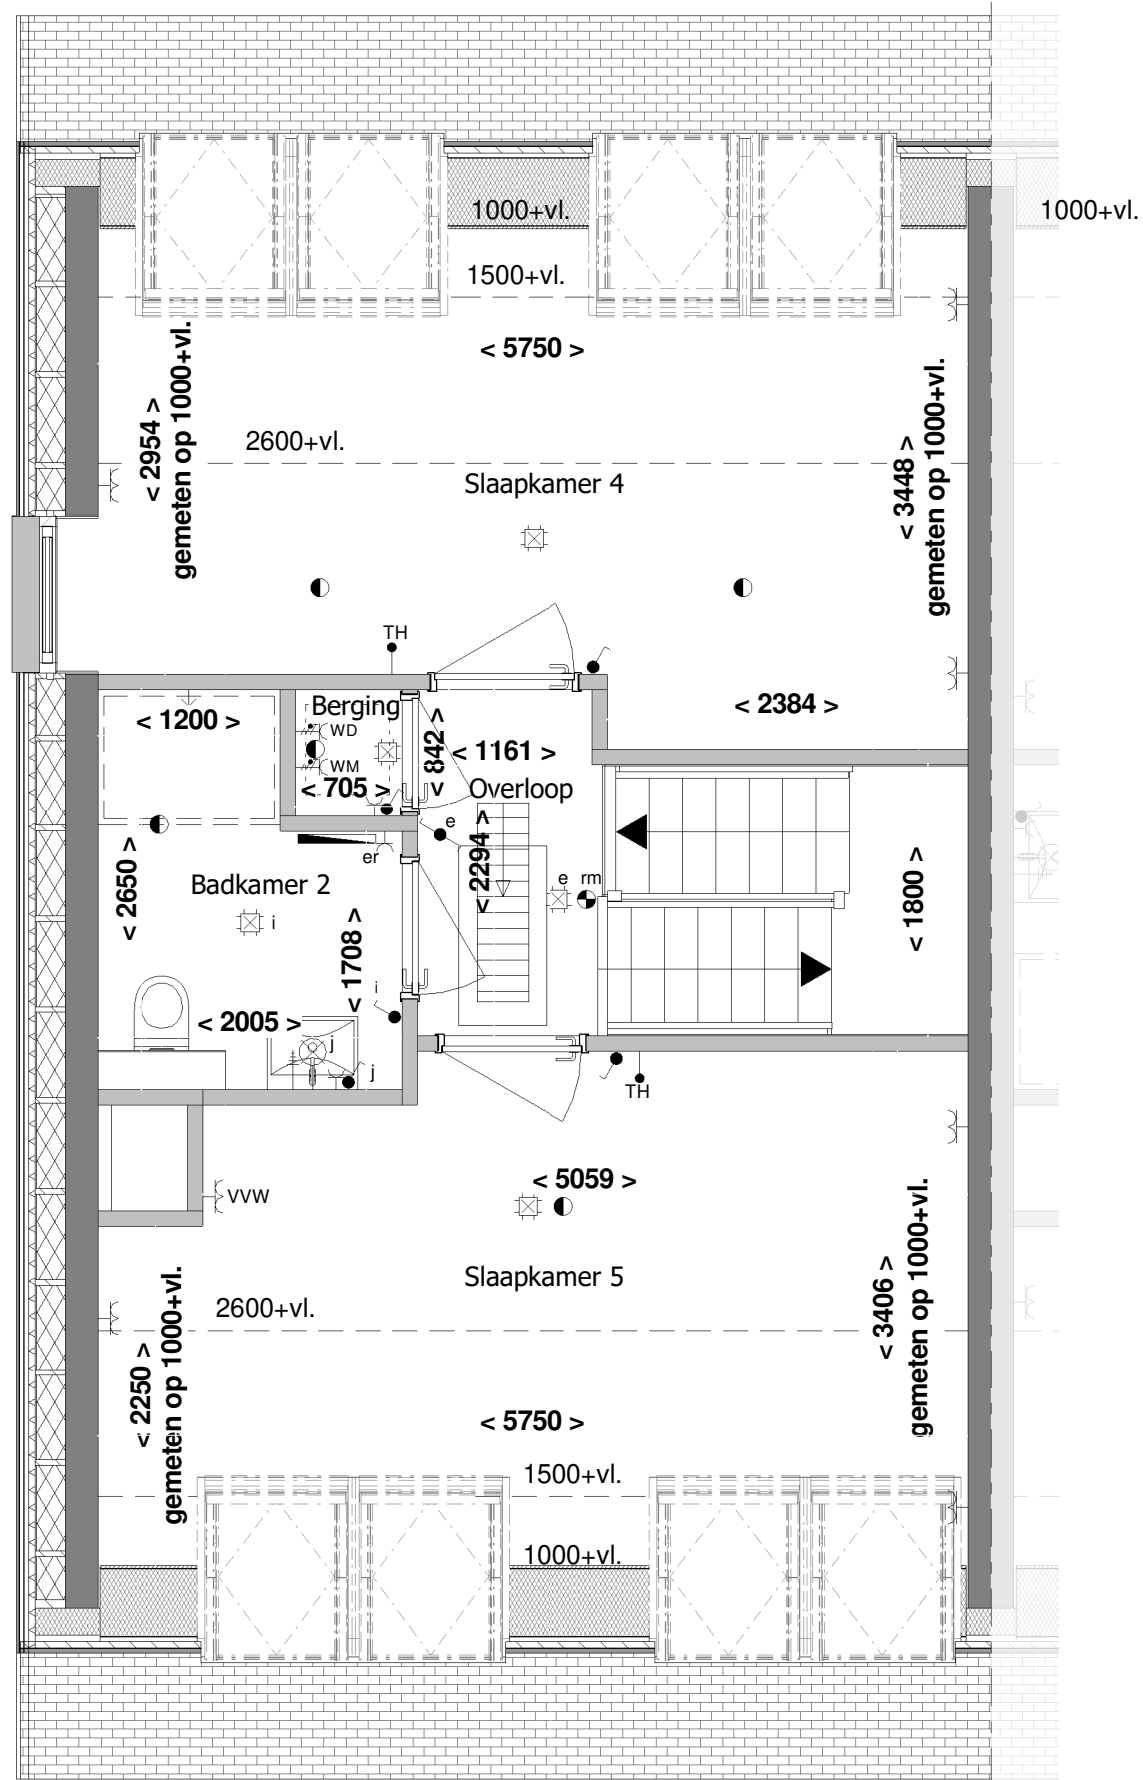


2e Verdieping

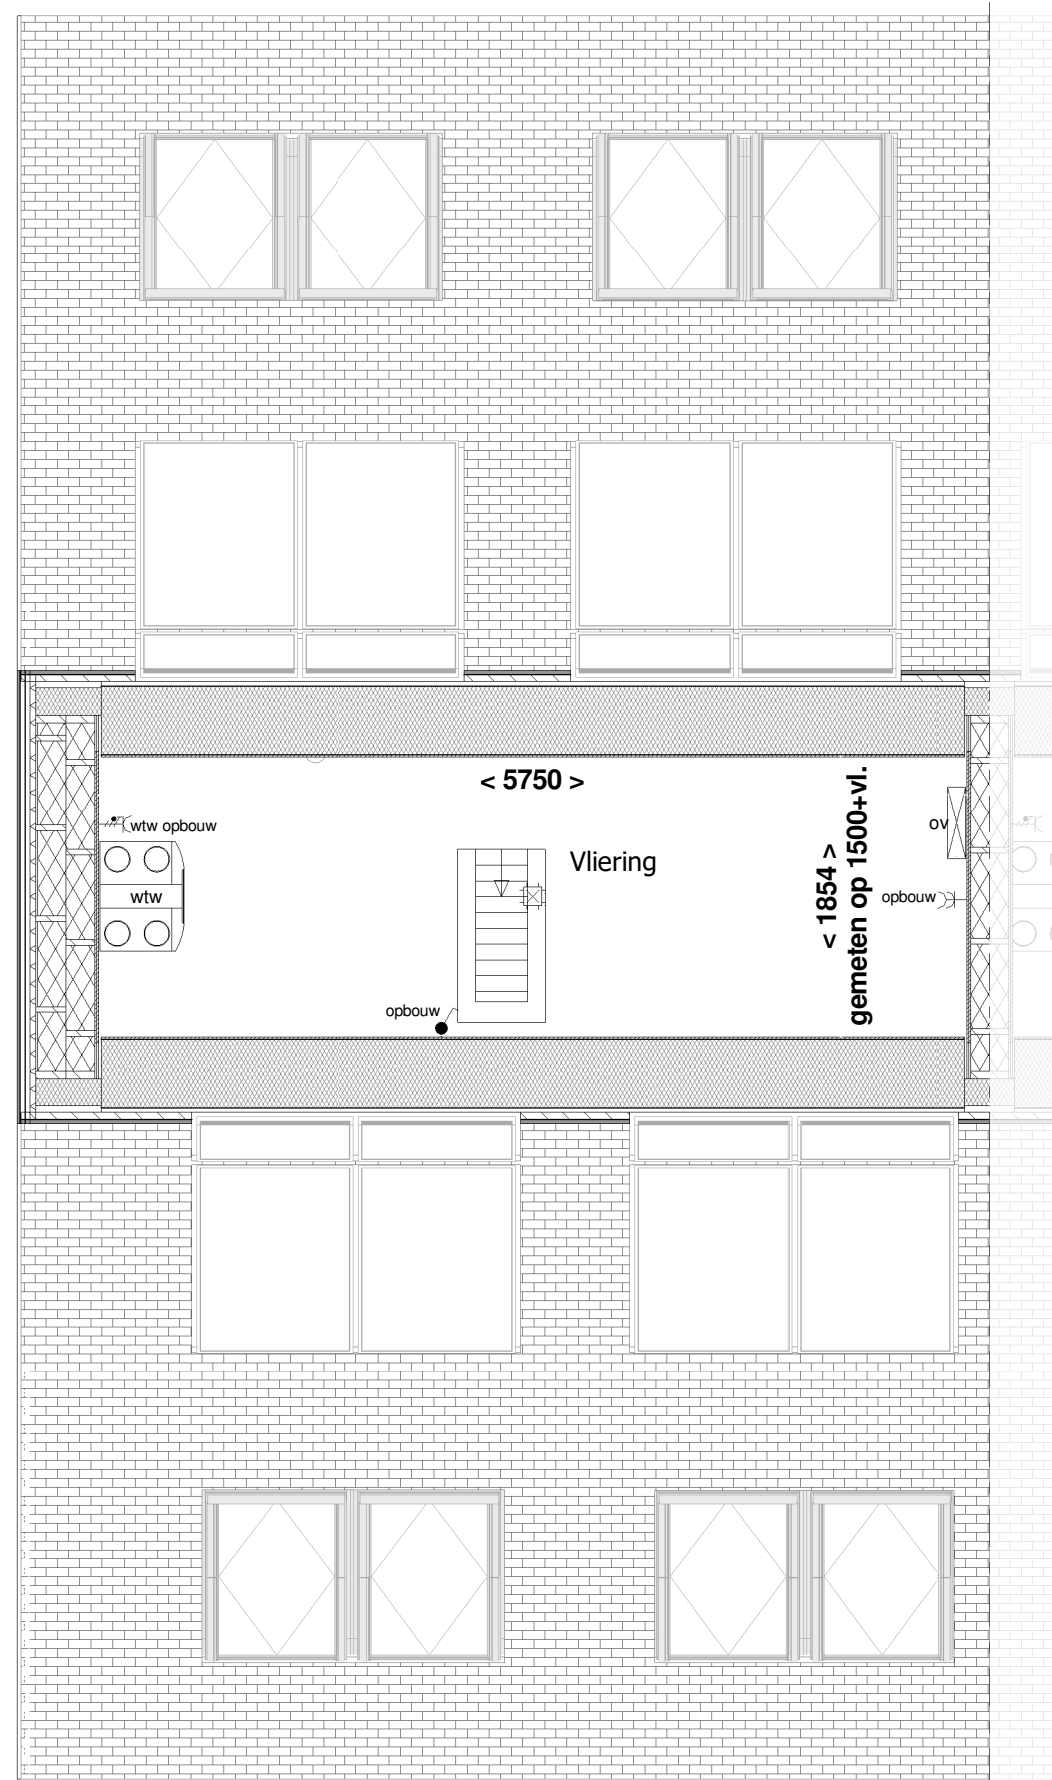


3e Verdieping

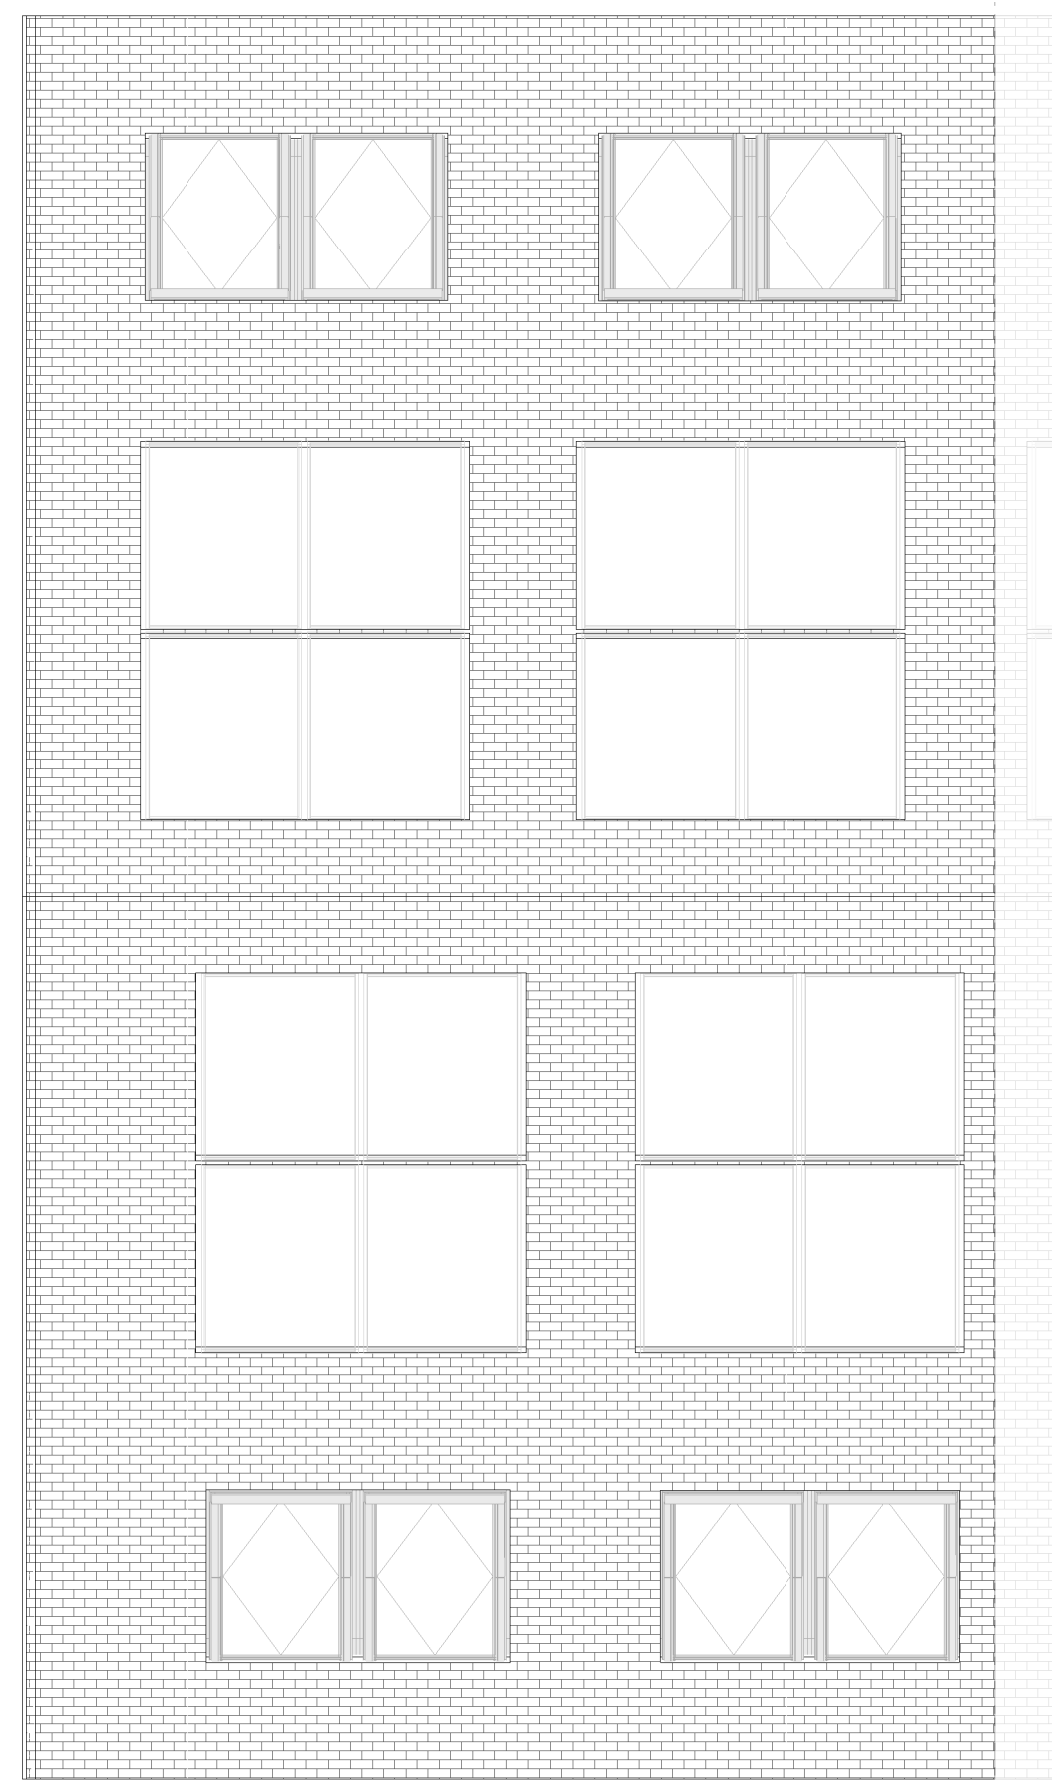


Dak

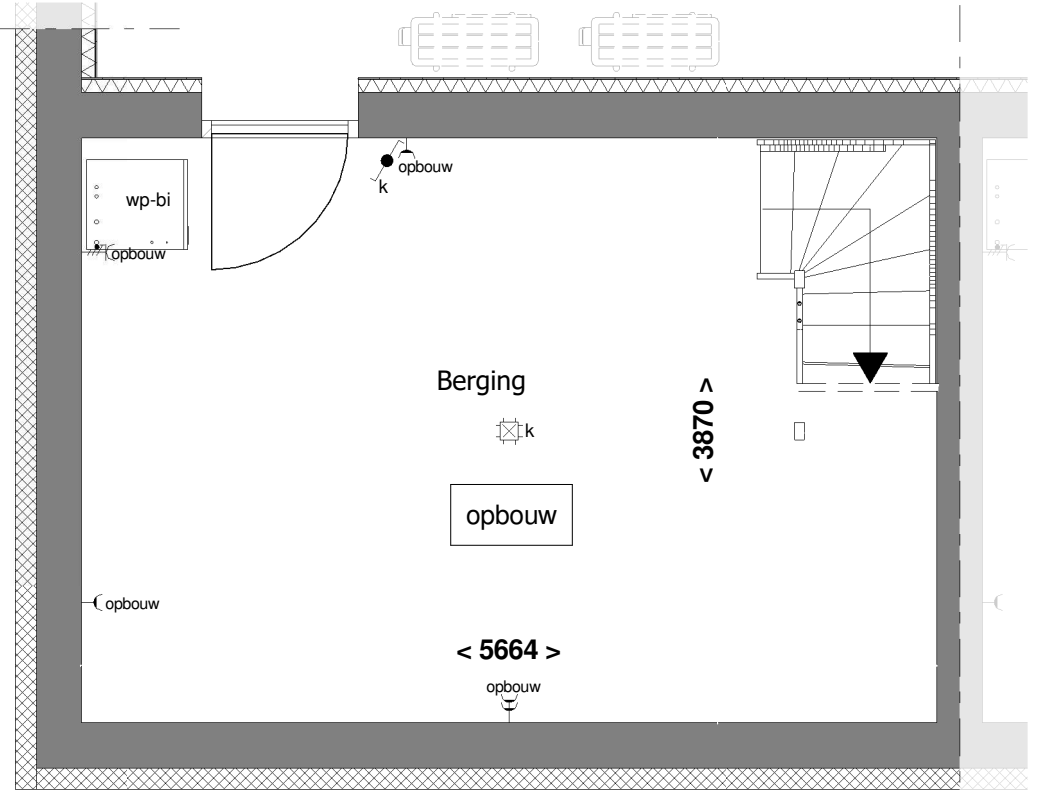


Kelder

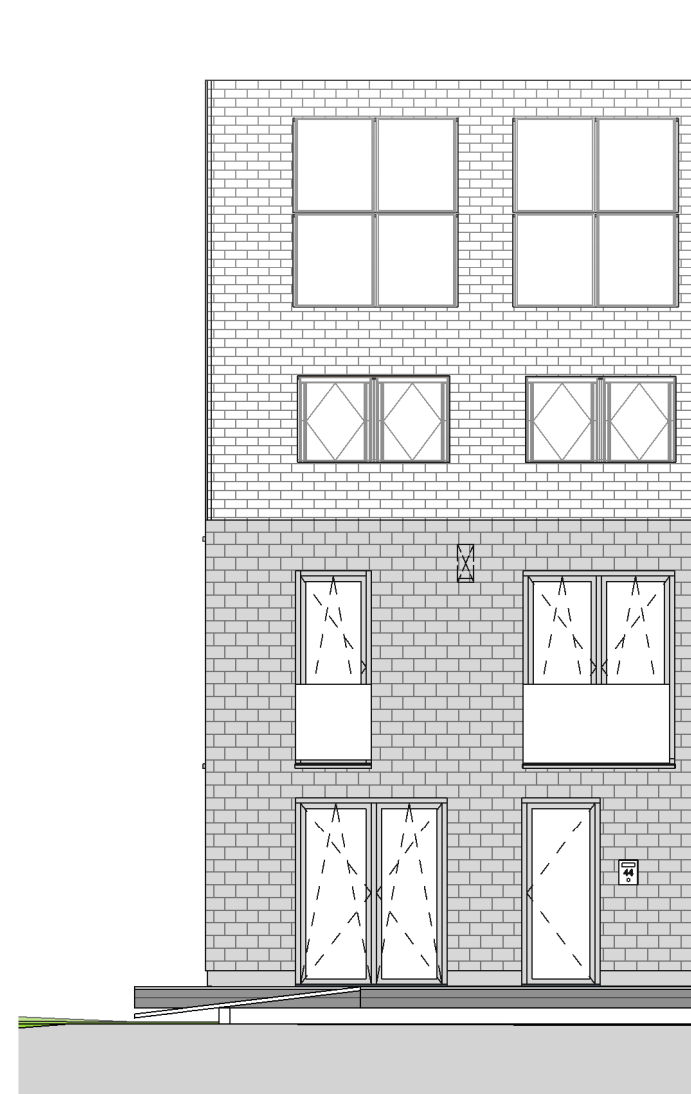


Voorgevel

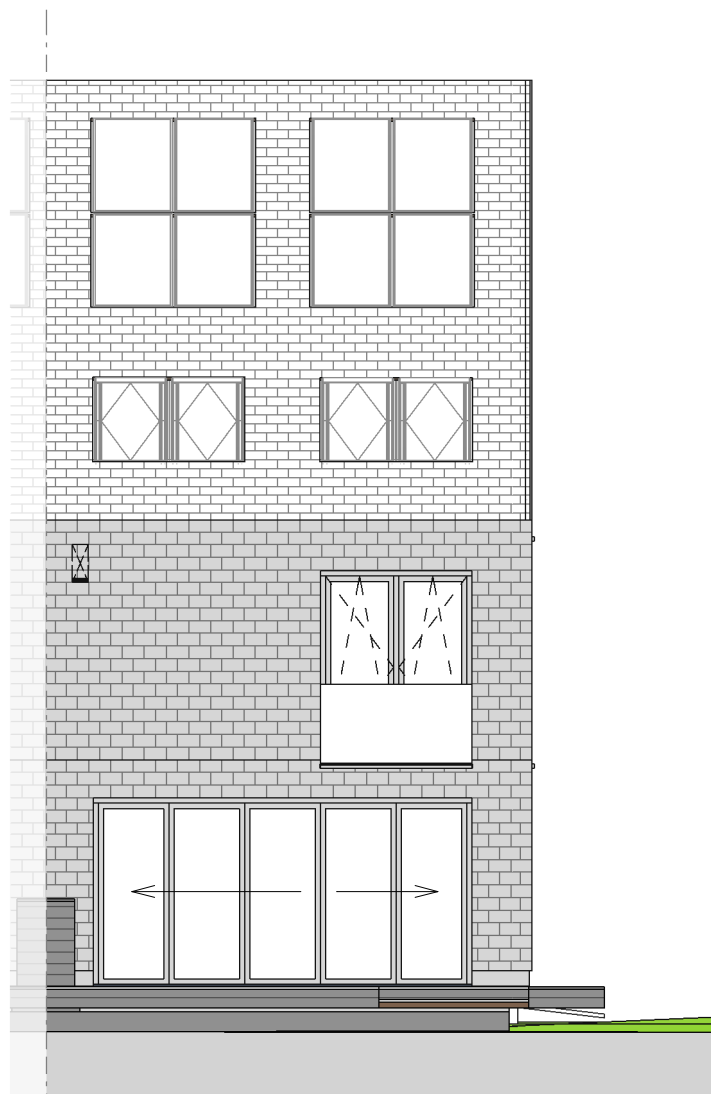

Achtergevel

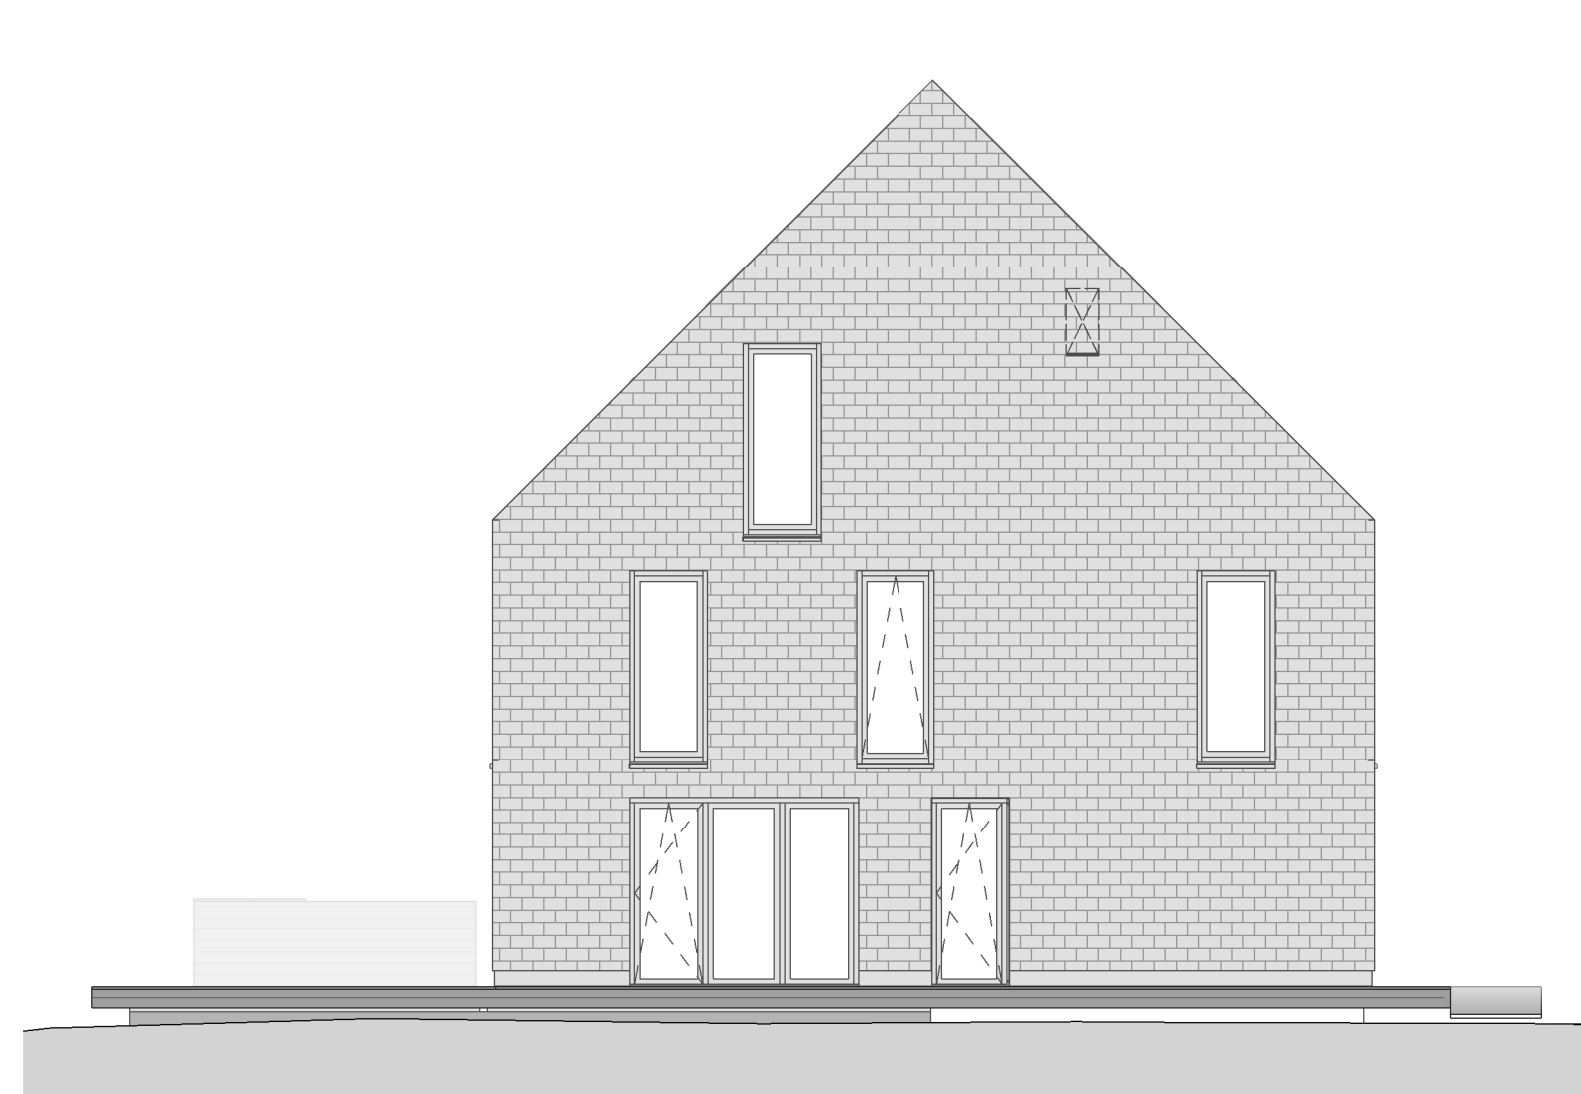

Linker zijgevel

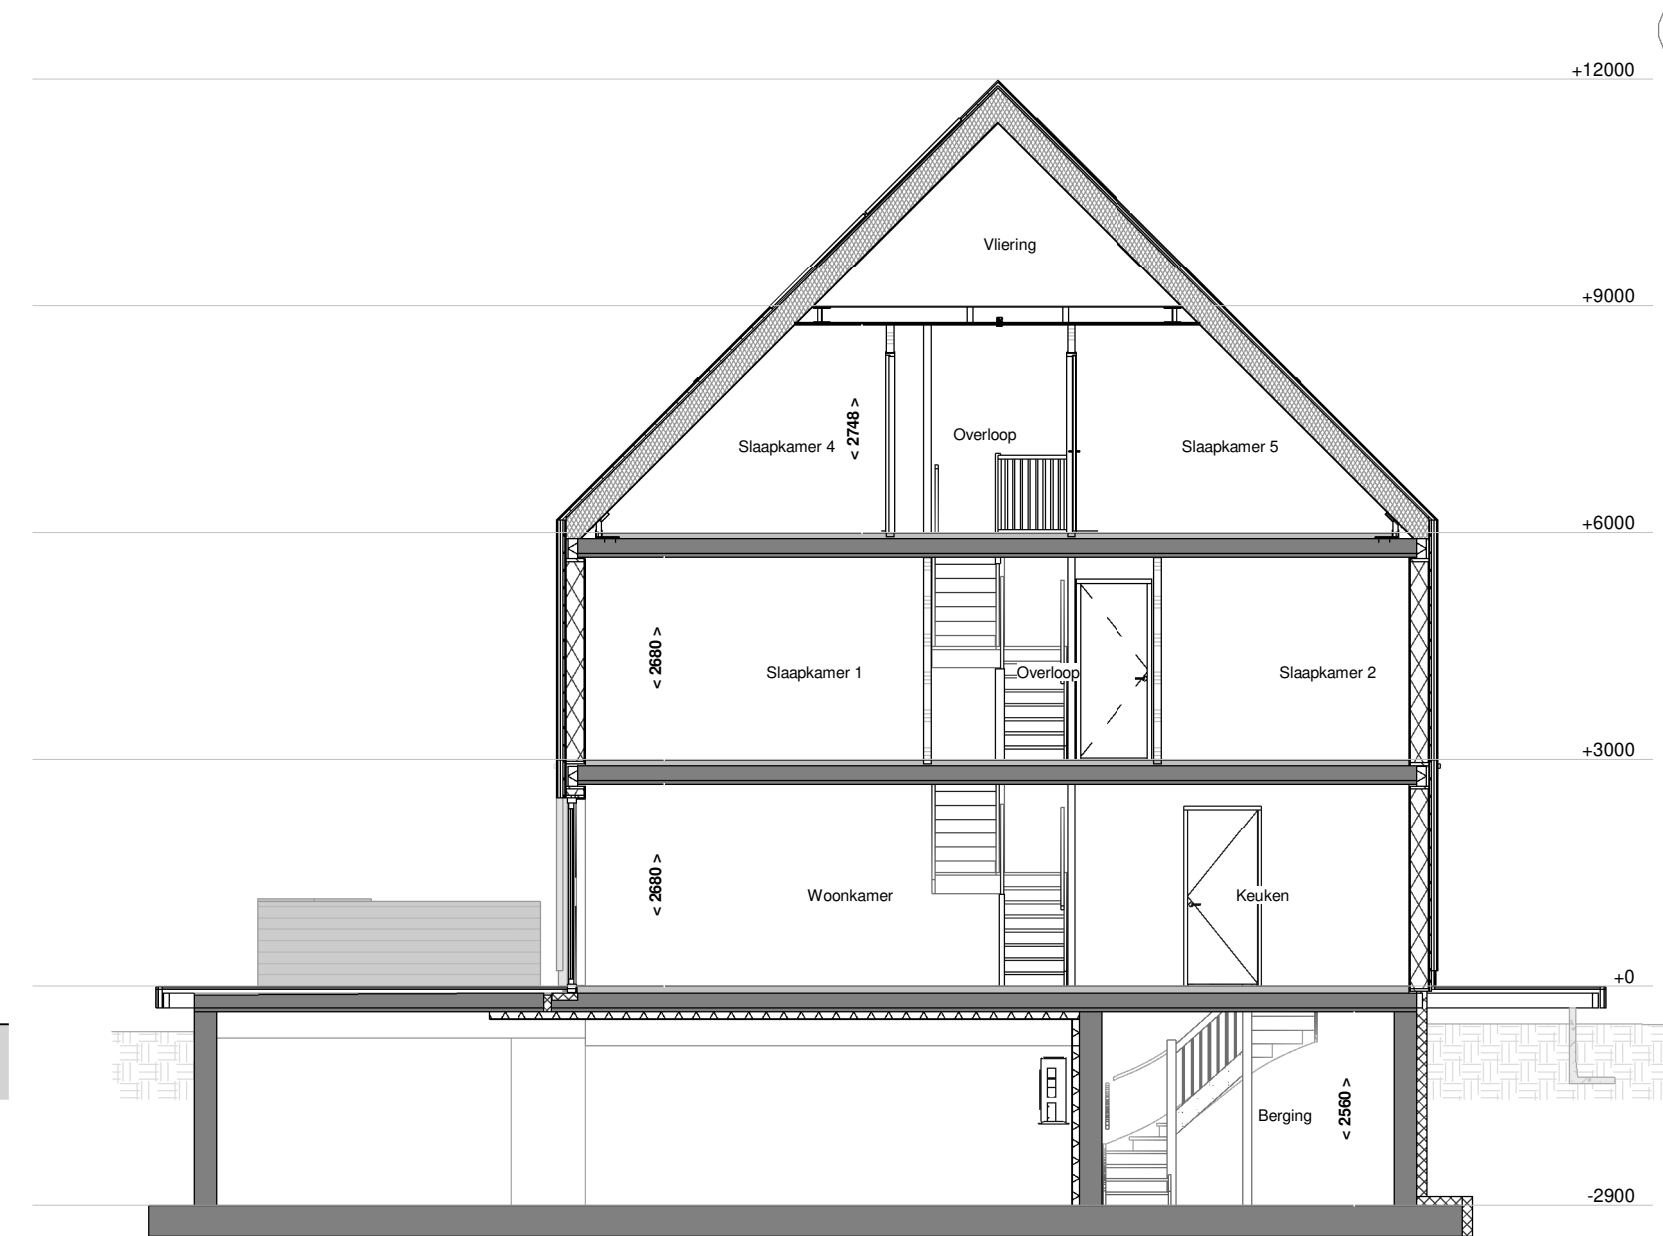

Doorsnede A-A bnr. 3.7

RENNOOI:

ELECTRA EN MATERIALEN

(N.B.: niet alle in het renvooi aangegeven symbolen hoeven te zijn toegepast)

- | | |
|---|---|
| • schakelaar enkelpolig | CO2 • CO2 sensor |
| • lichtsterkte regelbaar (dimmer) | RH • RH sensor |
| • schakelaar tweepolig | RF • RF sensor |
| • mv driefasenschakelaar | per • bedraad perlex aansluiting t.b.v. koken |
| • serieschakelaar | • 230V voeding tbv hoofdbediening mv |
| • wisselschakelaar | tel • telecom aansluiting |
| • trekschakelaar | TH • thermostaat |
| • kruisschakelaar | k of w • water aansluiting |
| • plafondlichtpunt | • loze leiding |
| • wandansluitpunt verlichting | • centraal aardpunt |
| • wandansluitpunt verlichting buiten | data • data |
| • verlichtingsarmatuur waterdicht | • bel |
| • wandcontactdoos enkel geaard | • drukknop bel |
| • wandcontactdoos enkel waterdicht | • rookmelder |
| • wandcontactdoos dubbel geaard verticaal | • mechanische ventilatie uit de wand |
| • wandcontactdoos dubbel geaard horizontaal | • inb inblaaspunt |
| • contactdoos 3 fasen nul en aarde | • afv afzuigpunt |
| • bedrade leiding | • contactdoos 1-voudig beschermingscontact |
| • buitenkraan | |

- | | |
|--|---|
| • verdeler vloerverwarming (afmetingen indicatief) | • omvormer PV |
| • elektrische radiator | • elektrische radiator |
| • gasbeton | • gasbeton |
| • kalkzandsteen (uitvoering caldubo) | • HSB-geïsoleerd met leisteen afwerking |
| • prefab beton | • prefab beton |
| • ihwg beton | • ihwg beton |
| • houtskelbouwmuur | • houtskelbouwmuur |
| • woningscheidende wand | • woningscheidende wand |
| • WBSO = 60 mm | • WBSO = 60 mm |

- | | |
|------------------------------|------------------------------|
| • afwerking l.p.v. terras | • afwerking l.p.v. terras |
| • gerecycled kunststof | • gerecycled kunststof |
| • PV panelen (indak systeem) | • PV panelen (indak systeem) |
| • draai-kiepraam | • draai-kiepraam |
| • kiepraam | • kiepraam |


Voor accord d.d.:
De verkrijger(s):

Er kunnen geen rechten worden ontleend aan de volgende op deze tekening aanwezige zaken:

- Niet ingetrokken en 3D weergave
- Statische en inrichting openbaar gebied
- Gevelaanzichten van eventueel andere op deze tekening aangegeven bebouwing
- Weergaves van aangrenzende bebouwing zoals bouwwerken, optische afbakening, etc. zijn mogelijk aan veranderingen onderhevig.

De op tekening aangegeven afmetingen zijn in millimeters, excl (wand-) afwerkingen en kunnen in de praktijk afwijken.

De plattegronden zijn qua maatvoering niet geschikt voor opdrachten door koper aan de deken.

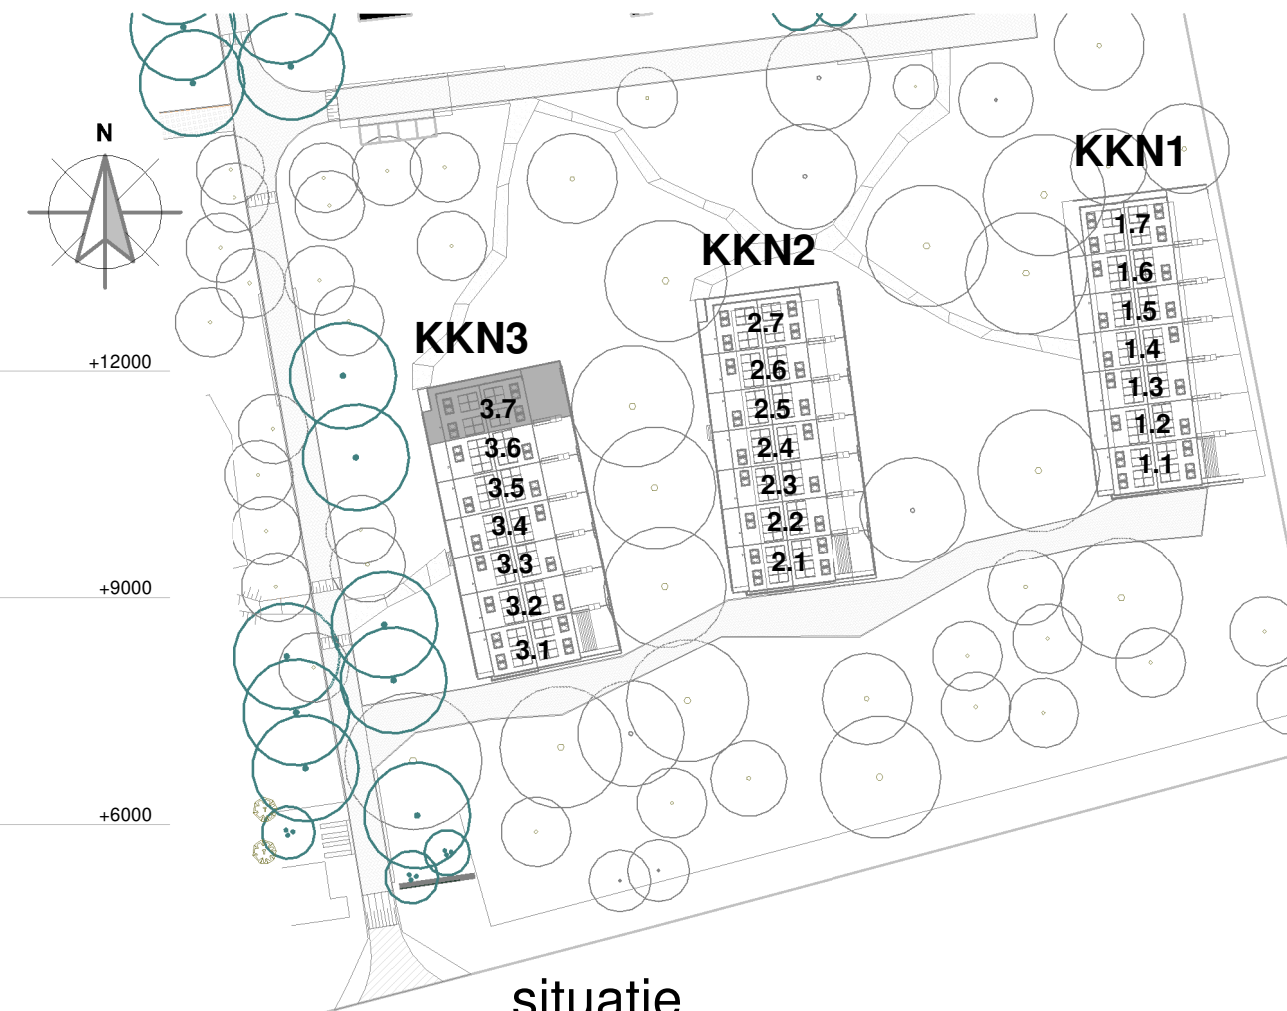

situatie



Blok: KKN3

revisie nr:	omschrijving:	project: Buitenplaats Koningsweg	onderdeel: Verkoop bouwnummer 3.7
opdr. geveer: Buitenplaats Koningsweg BV	getek.: ML	schale: 1:50/1:100	proj. nr.: 18005
datum: 10-05-2022	formaat: A1XL 1825x54mm	blad: 400-3.7	

status: DEFINITIEF

Ufkes
Boogschutterstraat 44, 7324 BA APELDOORN
T +31 (0)55 578 84 41
E ufkes@ufkeswessels.com
I https://www.ufkesapeldoorn.nl
KVK nr. 08040761

Correspondentieadres:
Postbus 485 7300 AL Apeldoorn

© 2022