
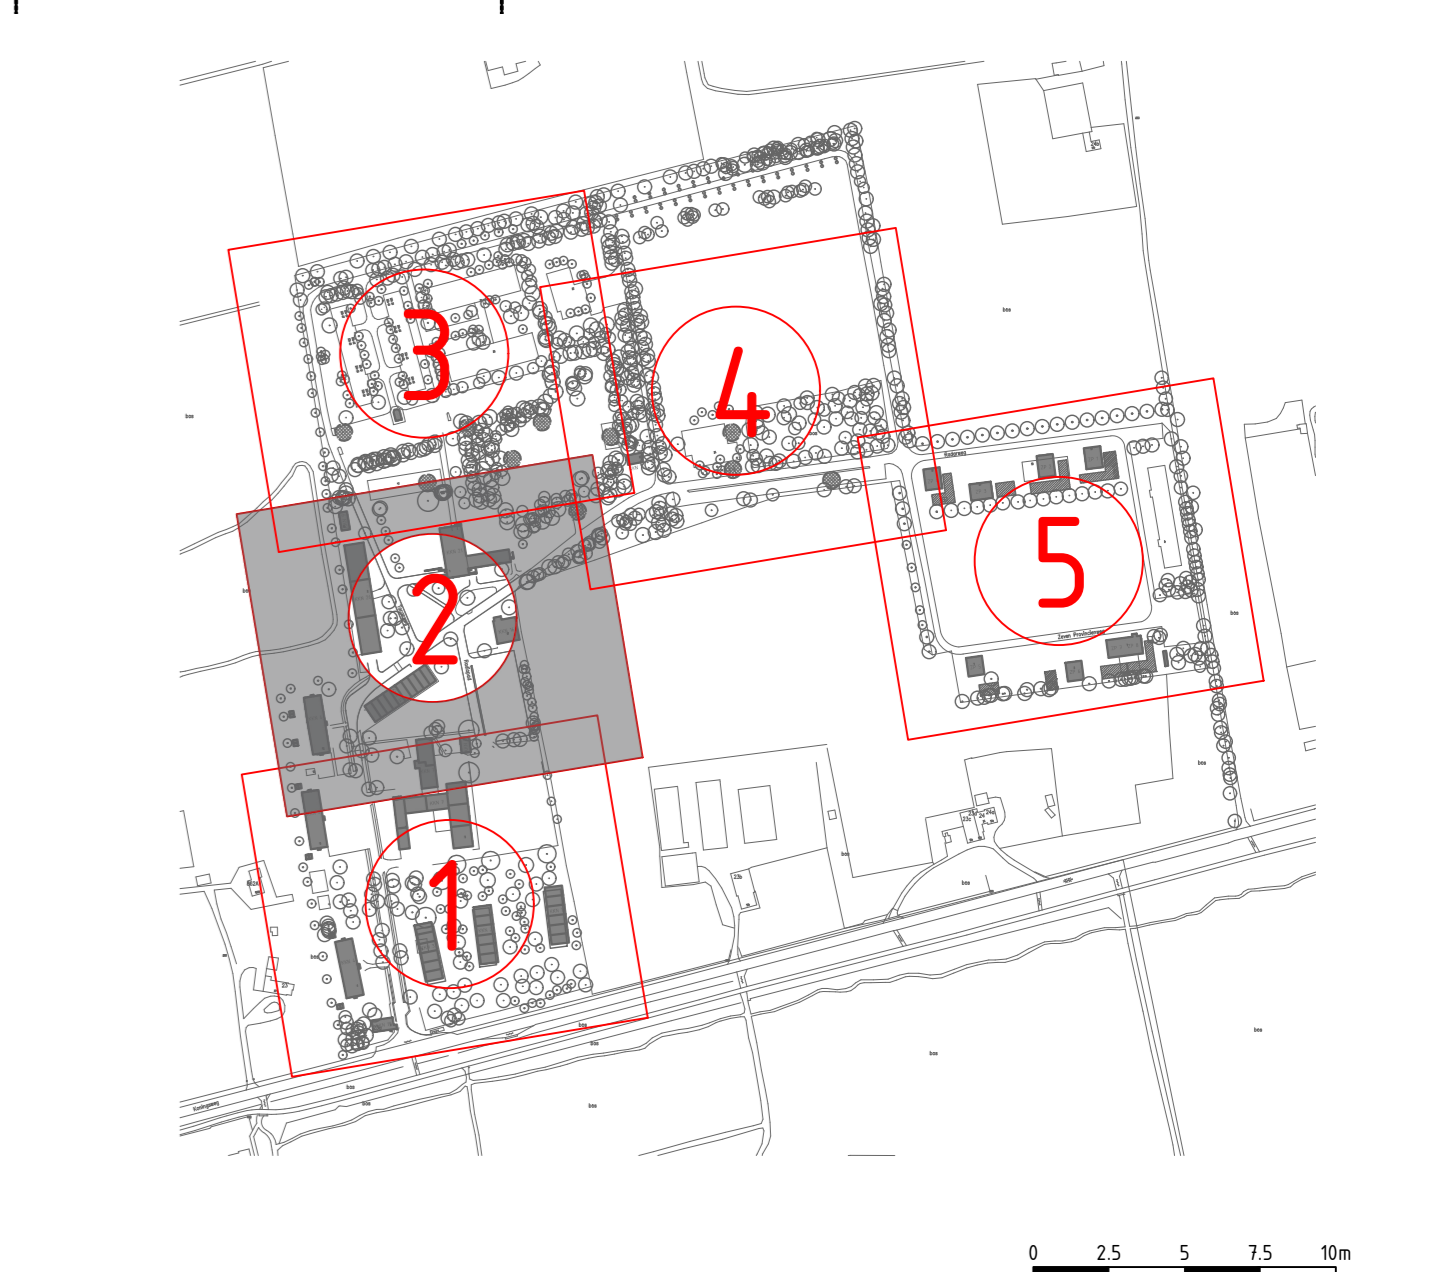


Legenda inrichtingsplan

Generie	Omschrijving	Status
	Projectgrens	Nieuw
	Kapel Liverpool door derden	Nieuw
	Keerwand/muurconstructie met tekst	Nieuw
	Terrainscheiding afrastering	Nieuw
	Terrainscheiding afrastering	Bestaand
	Kantopsluifing opstulband 100x200mm in beton	Nieuw
	Kantopsluifing trottoirband	Nieuw
	Kadaster bebouwing	Bestaand
	Kadaster grens	Bestaand
	Erfgrens perceel	Nieuw
	Haag	Nieuw
Artening	Omschrijving	Status
	Verharding straatbaksteen	Nieuw
	Grond infiltratiegebied primair	Nieuw
	Grond infiltratiegebied secundaire	Nieuw
	Uitwijkplaatsen	Nieuw
	Verharding Asphalt	Bestaand (Ierden)
	Asfalt met dubbele slijflaag van Nederlands steenslag 8/16mm	Nieuw
	Betonplint, kleur RAL7035	Nieuw
	Verharding beton, exacte locatie wordt middels stop/bivoorzienpunten met de gemeente en ontwerper tijdens uitvoering bepaald	Nieuw
	Verharding betonstraatssteen, minimale vellingrand	Nieuw
	Verharding grachtelsteen, vakmarkering middels enkele witte blokjes	Nieuw
	Zandpad	Nieuw
	Verharding tegel	Nieuw
	Bebouwing handhaven	Bestaand
	Bebouwing nieuw	Nieuw
	Dikte menggranulaat 0.5m t.b.v. afstempelen vulophaal	Nieuw
	Zoekgebied folley-bebouwing 100m2	Nieuw
	Boombeschermingszone / graafverbod	Nieuw
Symbool	Omschrijving	Status
	Nummering bebouwing	Nieuw
	Locatie dwarsprofiel	Nieuw
	Maatvoering	Nieuw
	Slagboomconstructie	Nieuw
	Transformatorstation	Nieuw
	Putdekselhoogte	Nieuw
	Putnummer	Nieuw
	Verkanting (tondrond)	Nieuw
	Verkanting (op één oor)	Nieuw
	Drempelmarkering zie detail 1, tek. 3016	Nieuw
	Rioolput	Nieuw
	Bestaande ingemeten hoogtes	Nieuw
	Nieuwe maaiveldhoogtes	Nieuw
	Adviesbouwpell	Nieuw
	Boom bestaand (contour)	Bestaand
	Boom nieuw (contour)	Nieuw
	Bestaande hoogte	Bestaand
	Beoogde hoogte	Nieuw
	Openbare verlichting	Nieuw
	Schakelkast / Reggefiber	Nieuw
	Vlaggeraamconstructie	Bestaand
	Straatnaambord paal	Nieuw
	Verkeersbord RVV A0130b, retrorefleterend klasse II	Nieuw
	Verkeersbord RVV A0230e, retrorefleterend klasse II	Nieuw
	Verkeersbord RVV L08, retrorefleterend klasse II	Nieuw
	Verkeersbord RVV E01, retrorefleterend klasse II	Nieuw

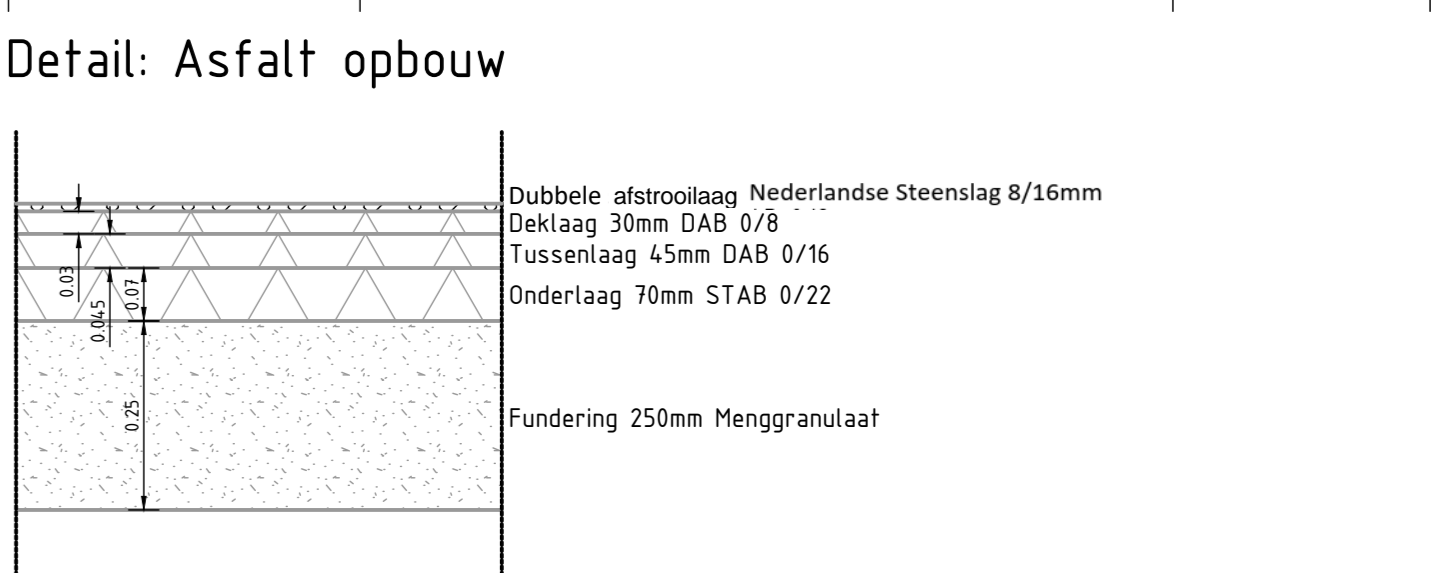

91	Diverse aanpassingen	04-12-2020	MDN	RHN
90	Diverse aanpassingen	22-01-2020	MDN	RHN
80	Aanpassingen n.a.v. de toetsreactie	15-11-2019	MDN	RHN
3.0		11-12-2018	MDN	RHN
code	omschrijving	datum	getekend	gecontroleerd

BUIENPLAATS KONINGSWEG

Definitief ontwerp
Inrichtingsplan

KONDRWESSELS PROJECTEN

WSP InfraOntwikkeling

besteknummer: **###**

documenttype: Tekening

getekend	MDN	datum	04-12-2020	schaal:	1:250	in	5	bladen	bladnr:	2	
gecontroleerd	RHN	datum	04-12-2020	formaat:	A0	projectnummer:	18104.7-T-3002				
vragegeven	RHUJN	datum	04-12-2020	tekeningnummer:							
status	Uitgevoerd	versie	1.0								