

K R A F T

A R C H I T E C T E N

Westervoortsedijk 73 HE

6827 AV, Arnhem

+31(0)26 2862 1917

info@kraftarchitecten.nl

www.kraftarchitecten.nl

Projectgegevens

projectnaam	DE KAPEL
project nr.	18-133
Adres	Koningsweg 23A 6816 TD te Arnhem
Kadastraal Nr.	AHM01 - A - 1846
Opdrachtgever	Buitenplaats Koningsweg BV 6818 TD te Arnhem
Contactpersoon	Dhr. Arnold Sprakel

Toelichting

Kortgeleden stond de kapel in zwaar gehavende staat op de Buitenplaats Koningsweg, deelgebied Kamp Koningsweg Noord. Momenteel wordt de kapel gerestaureerd en zal worden herbestemd tot recreatiewoning als één van de geplande follies op het terrein.

De restauratie wordt uitgevoerd volgens het door VandeZande erfgoed opgestelde restauratieplan. Daarna wordt de kapel op de nieuwe plaats op het terrein teruggeplaatst op een nieuw te realiseren onderbouw die deels verzonken ligt in het glooiende landschap. Vanaf het toegangspad is de nieuwe toevoeging onzichtbaar en staat het monument letterlijk op een voetstuk.

Tekeningenlijst

Tek. Nr.	Omschrijving	Papierformaat	Schaal	Datum	Status	Wijz. A	Wijz. B	Wijz. C
OV.001	CONCEPT	420,0 / 297,0		07-04-2022	DEFINITIEF			
OV.002	FOTO'S BESTAAND	420,0 / 297,0		07-04-2022	DEFINITIEF			
OV.003	LANDSCHAPSONTWERP	420,0 / 297,0	1:200	07-04-2022	DEFINITIEF			
OV.004	BEPLANTING	420,0 / 297,0	1:50	07-04-2022	DEFINITIEF			
OV.005	SITUATIE	420,0 / 297,0	1:500	07-04-2022	DEFINITIEF			
OV.099	RENVOOI	420,0 / 297,0		07-04-2022	DEFINITIEF			
OV.100	SOUTERRAIN	420,0 / 297,0	1:50	07-04-2022	DEFINITIEF			
OV.101	BEGANE GROND	420,0 / 297,0	1:50	07-04-2022	DEFINITIEF			
OV.200	LANGSDOORSNEDE A	420,0 / 297,0	1:50	07-04-2022	DEFINITIEF			
OV.201	LANGSDOORSNEDE B	420,0 / 297,0	1:50	07-04-2022	DEFINITIEF			
OV.202	DWARSDOORSNEDE C	420,0 / 297,0	1:50	07-04-2022	DEFINITIEF			
OV.203	DWARSDOORSNEDE D	420,0 / 297,0	1:50	07-04-2022	DEFINITIEF			
OV.300	ZUIDGEVEL	420,0 / 297,0	1:50	07-04-2022	DEFINITIEF			
OV.301	OOST- EN WESTGEVEL	420,0 / 297,0	1:50	07-04-2022	DEFINITIEF			
OV.302	NOORDGEVEL	420,0 / 297,0	1:50	07-04-2022	DEFINITIEF			
OV.303	REFERENTIEBEELDEN	420,0 / 297,0		07-04-2022	DEFINITIEF			
OV.304	VISUALISATIE	420,0 / 297,0		07-04-2022	DEFINITIEF			
OV.305	VISUALISATIE	420,0 / 297,0		07-04-2022	DEFINITIEF			
OV.306	VISUALISATIE	420,0 / 297,0		07-04-2022	DEFINITIEF			
OV.400	DETAILBOEK	420,0 / 297,0		07-04-2022	DEFINITIEF			



Westervoortsedijk 73 HE

6827 AV, Arnhem


+31(0)26 2862 1917

info@kraftarchitecten.nl

www.kraftarchitecten.nl

Toelichting:

De gerestaureerde kapel zal worden getransformeerd tot recreatiefolie. Daartoe wordt het op de nieuwe locatie geplaatst op een nieuw te realiseren onderbouw die deels verzonken ligt in het glooiende landschap. Vanaf het toegangspad is de nieuwe toevoeging onzichtbaar en staat het monument letterlijk op een voetstuk.

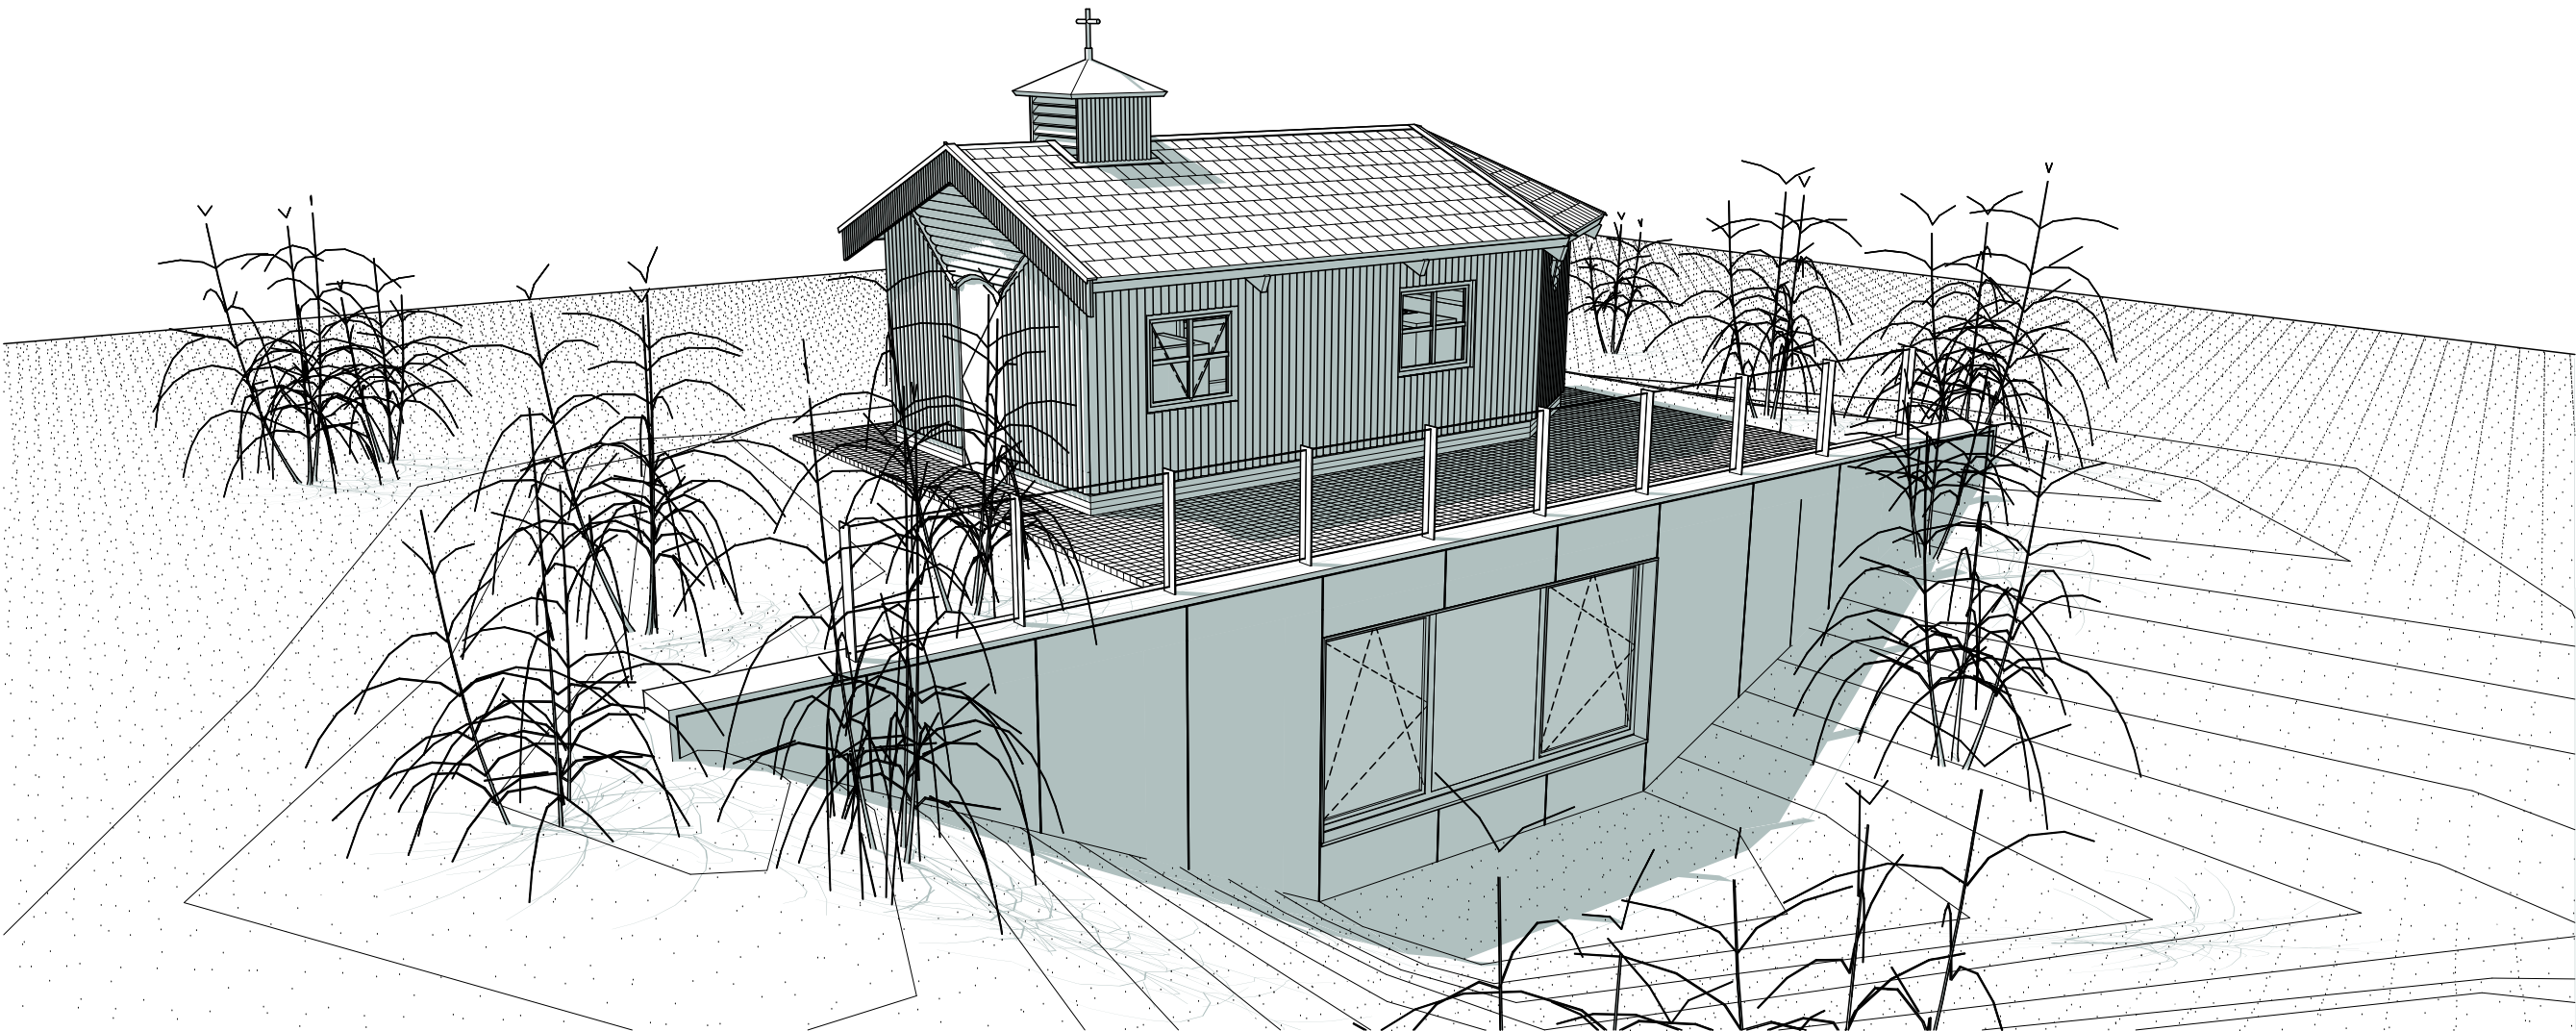

BRUTO OPPERVLAKTE EN INHOUD VAN HET GEBOUW

Verdieping	BVO	Bruto inhoud
Soutterain	51,17	167,31
Kapel	27,52	79,37
	78,69 m²	246,68 m³

project

DE KAPEL

plaats

Arnhem

project. nr.

18-133

fase

OV

opdrBuitenplaats Koningsweg BV

onderdeel

CONCEPT

formaat

A3

getekend

DL

schaal

datum

07-04-2022

status

DEFINITIEF

wijz. A

wijz. B

wijz. C

bladnummer

OV.001

Westervoortsedijk 73 HE

6827 AV, Arnhem

+31(0)26 2862 1917

info@kraftarchitecten.nl

www.kraftarchitecten.nl

Toelichting:

Kortgeleden stond de kapel in zwaar gehavende staat op de Buitenplaats Koningsweg, deelgebied Kamp Koningsweg Noord. Momenteel wordt de kapel gerestaureerd en herbestemd tot recreatiewoning als één van de geplande follies op het terrein.



project

DE KAPEL

plaats

Arnhem

project. nr.

18-133

fase

OV

opdrBuitenplaats Koningsweg BV

onderdeel

FOTO'S BESTAAND

formaat

A3

getekend

DL

schaal

datum

07-04-2022

status

DEFINITIEF


wijz. A

wijz. B

wijz. C

bladnummer

OV.002

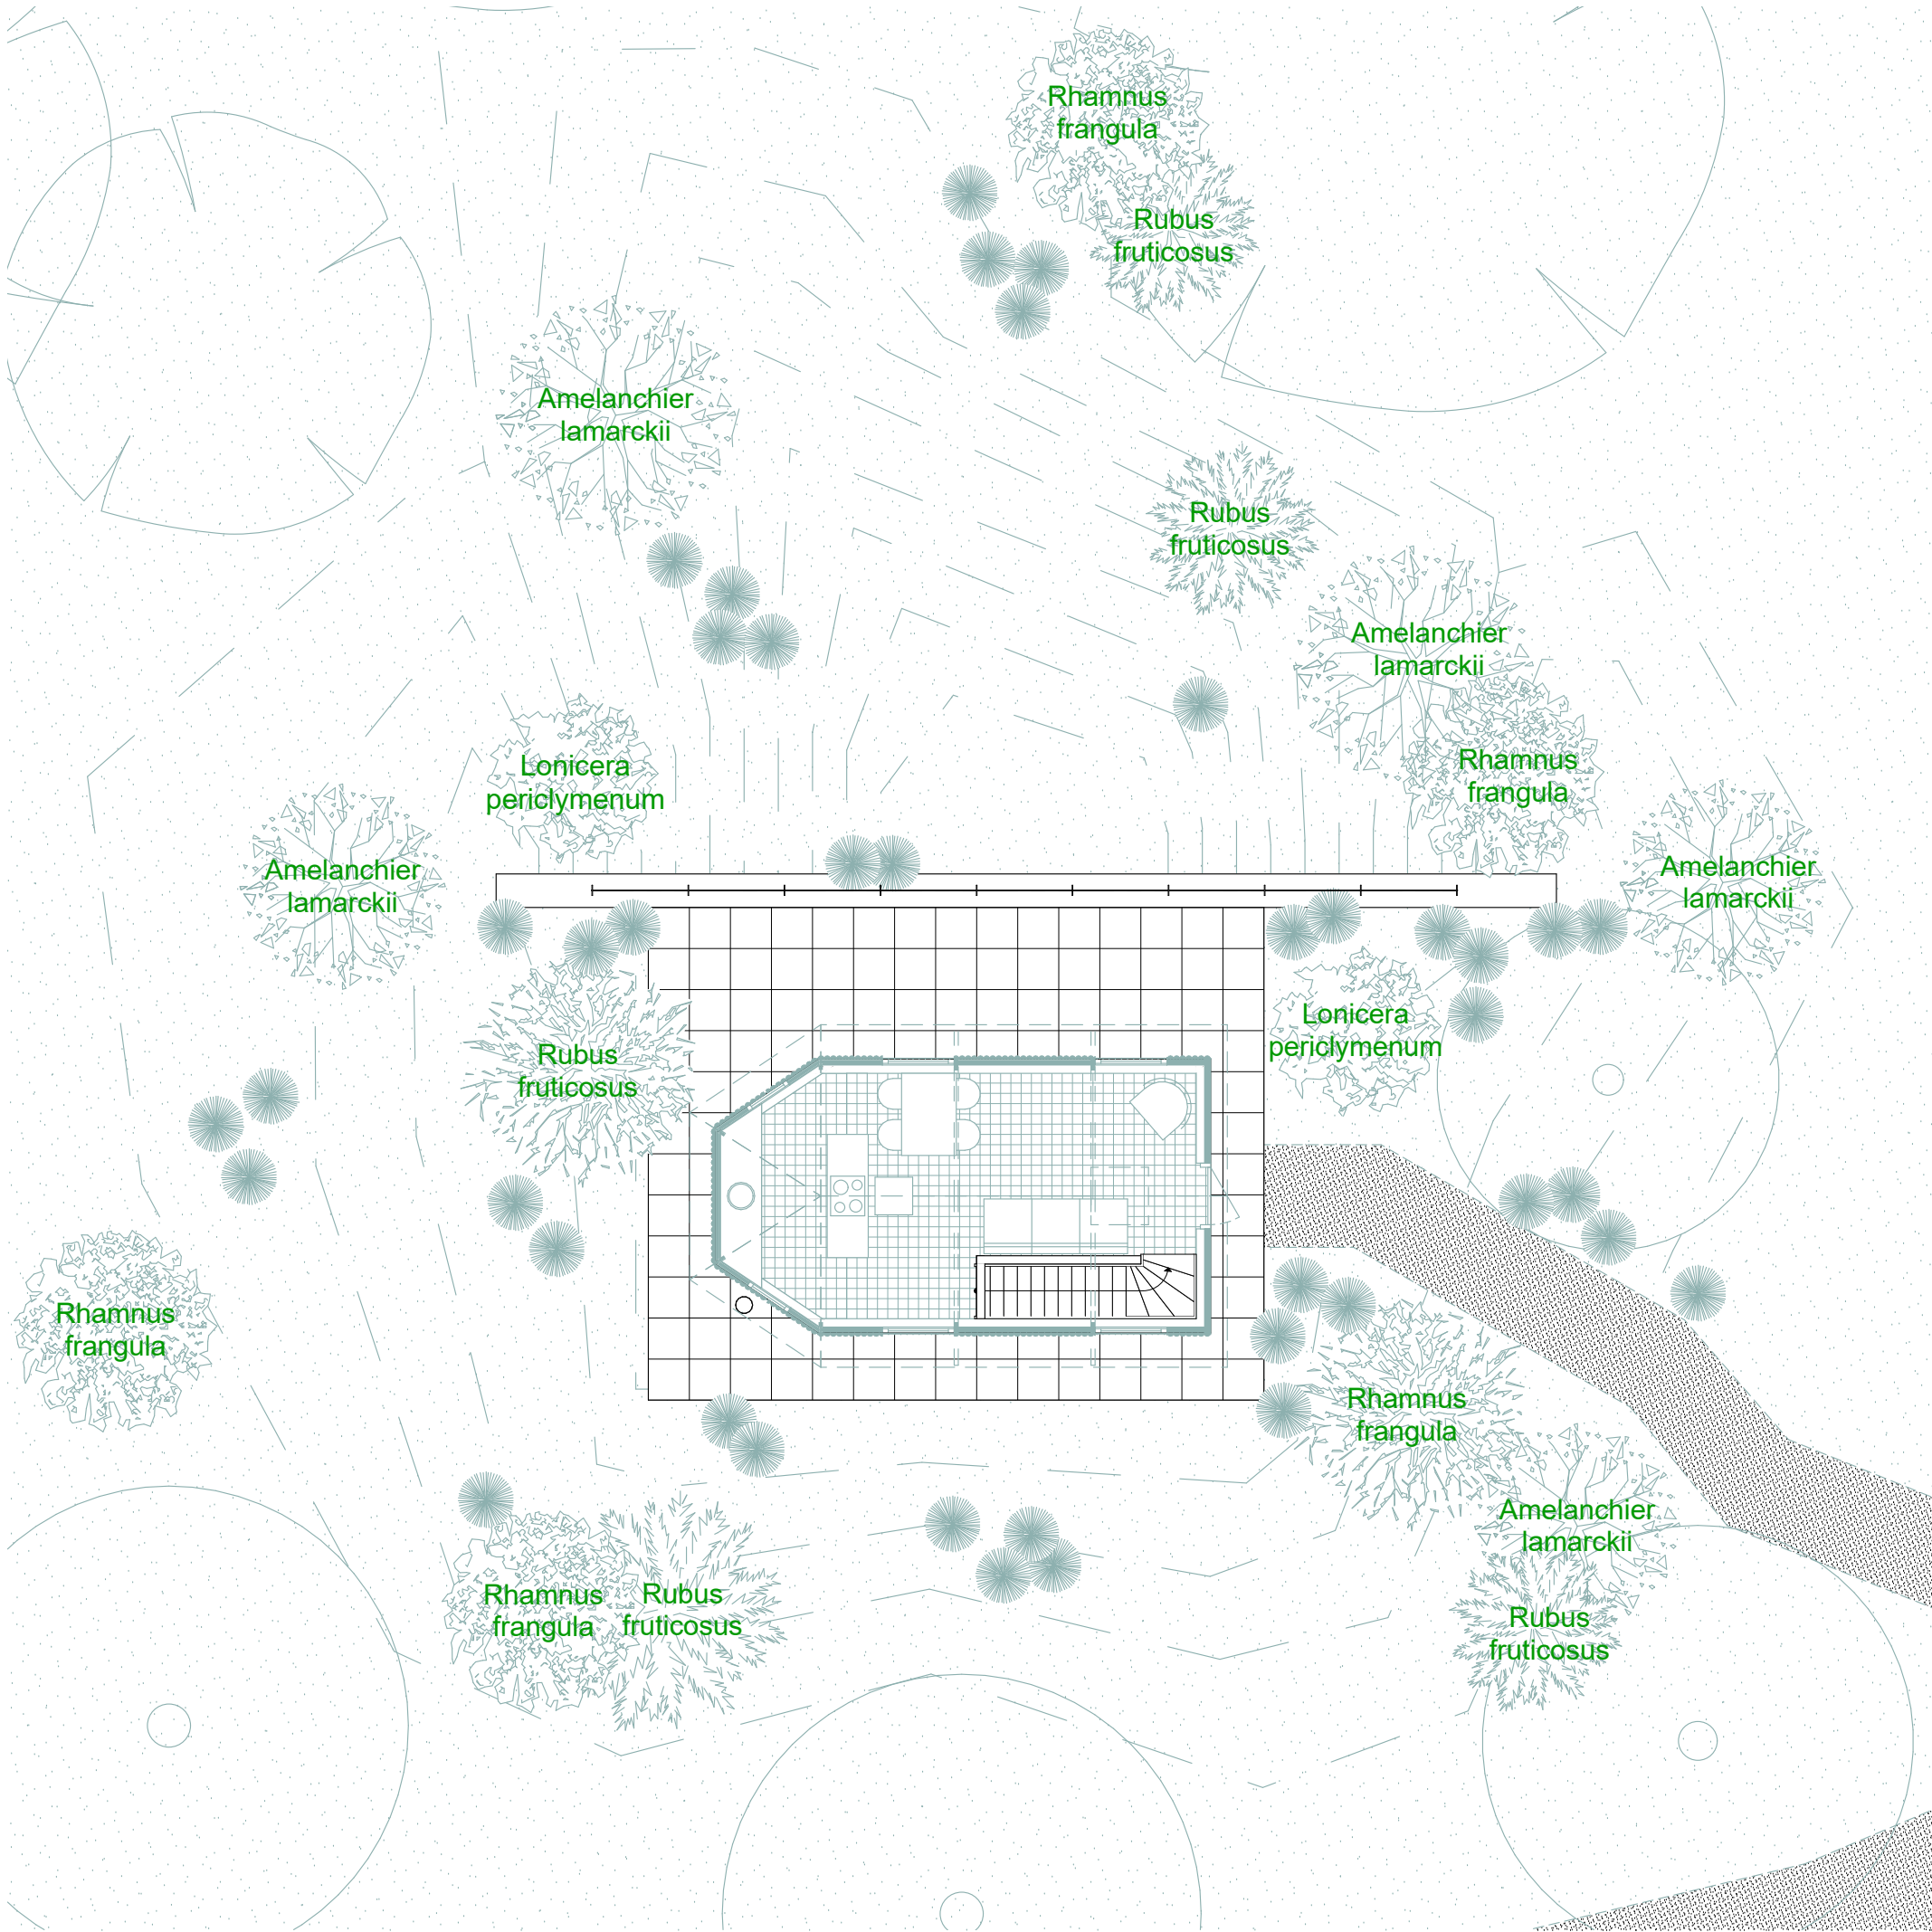

Westervoortsedijk 73 HE

6827 AV, Arnhem

+31(0)26 2862 1917

info@kraftarchitecten.nl

www.kraftarchitecten.nl

Toelichting:

Op basis van het landschapson ontwerp van Buro Harro is een terreinontwerp met beplantingsplan opgesteld. De uitgangspunten waren: het op natuurlijke wijze inpassen van het kapelletje en bodemverloop in de omgeving, het camoufleren van de balustrade vanuit het zuidoanzicht en het verhogen van het comfort en de privacy van de gebruikers van de follie.




Bestaande boom



Nieuwe boom (plan Harro)




Bosondergroei soortenmengsel

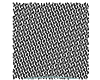

Halfverhard zandpad



Sortiment aangeplante grassen en varens, h: 0,7 - 2m

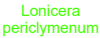

Heesters en struiken, h. 0,5 - 7m

project

DE KAPEL

plaats

Arnhem

project. nr.

18-133

fase

OV

opdrBuitenplaats Koningsweg BV

onderdeel

LANDSCHAPSONTWERP

formaat

A3

getekend

DL

schaal

1:200

datum

07-04-2022

status

DEFINITIEF

wijz. A

wijz. B

wijz. C

bladnummer

OV.003

Westervoortsedijk 73 HE

6827 AV, Arnhem

+31(0)26 2862 1917

info@kraftarchitecten.nl

www.kraftarchitecten.nl

Toelichting:

Het sortiment grassen, varens, struiken en heesters is zo samengesteld dat het hele jaar door een aantrekkelijk groenbeeld bestaat. Daarbij is bijzondere aandacht besteed aan het selecteren van planten die een complementaire groeihogte hebben: - de bosondergroes wordt ca. 30 centimeter hoog, de grassen en varens tot ca. 1 meter en de heesters en struiken variëren van stamloos en vanaf de bodem bladhoudend tot stamvormend (kleine boom). Hiermee wordt een aantrekkelijk en gelaagd beeld gecreëerd waarbij de balustrade goed wordt gecamoufleerd, zonder dat de directe omgeving ervan helemaal volgeplant hoeft te worden. Hiermee wordt voorkomen dat er een kunstmatig aandoende dichtheid van beplanting ontstaat en wordt de kapel ontspannen op de locatie ingebed.

project

DE KAPEL

plaats **Arnhem**

project. nr. **18-133**

fase **OV**

opdrBuitenplaats Koningsweg BV

onderdeel

BEPLANTING

formaat **A3** getekend **DL**

schaal **1:50**

datum **07-04-2022**

status **DEFINITIEF**

wijz. A

wijz. B

wijz. C

bladnummer

OV.004


grassen



varens



struiken en heesters

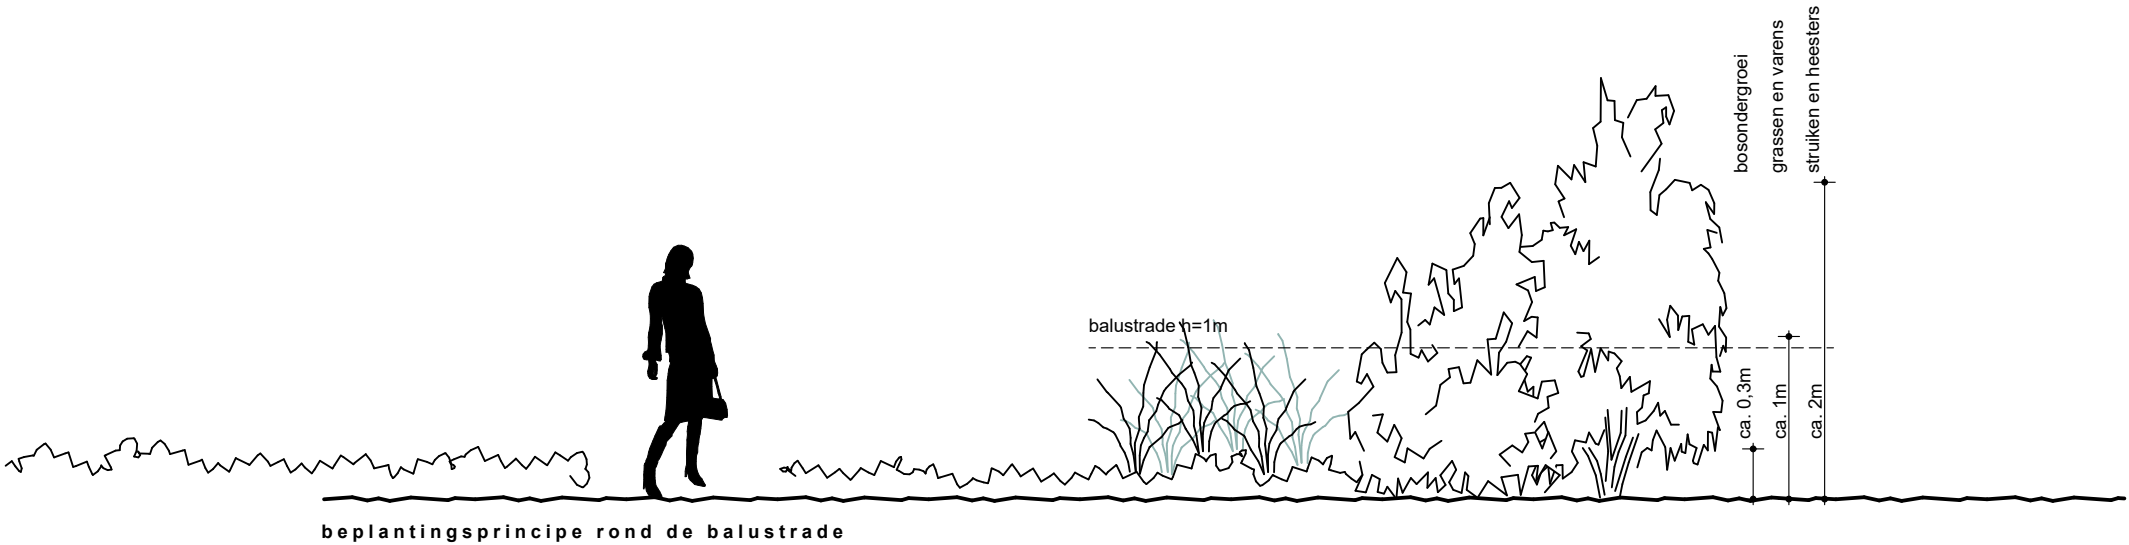

Westervoortsedijk 73 HE

6827 AV, Arnhem

+31(0)26 2862 1917

info@kraftarchitecten.nl

www.kraftarchitecten.nl

Toelichting:

De kapel zal op één van de in het inrichtingsplan bepaalde locaties voor recreatiefollies worden geplaatst. De kapel wordt oost-west georiënteerd, met het priesterkoortje naar het westen, zoals gebruikelijk is bij de basilica typologie waar het kapelletje een bescheiden voorbeeld van is.

project

DE KAPEL

plaats

Arnhem

project. nr.

18-133

fase

OV

opdrBuitenplaats Koningsweg BV

onderdeel

SITUATIE

formaat

A3

getekend

DL

schaal

1:500

datum

07-04-2022

status

DEFINITIEF


wijz. A

wijz. B



wijz. C


bladnummer

OV.005

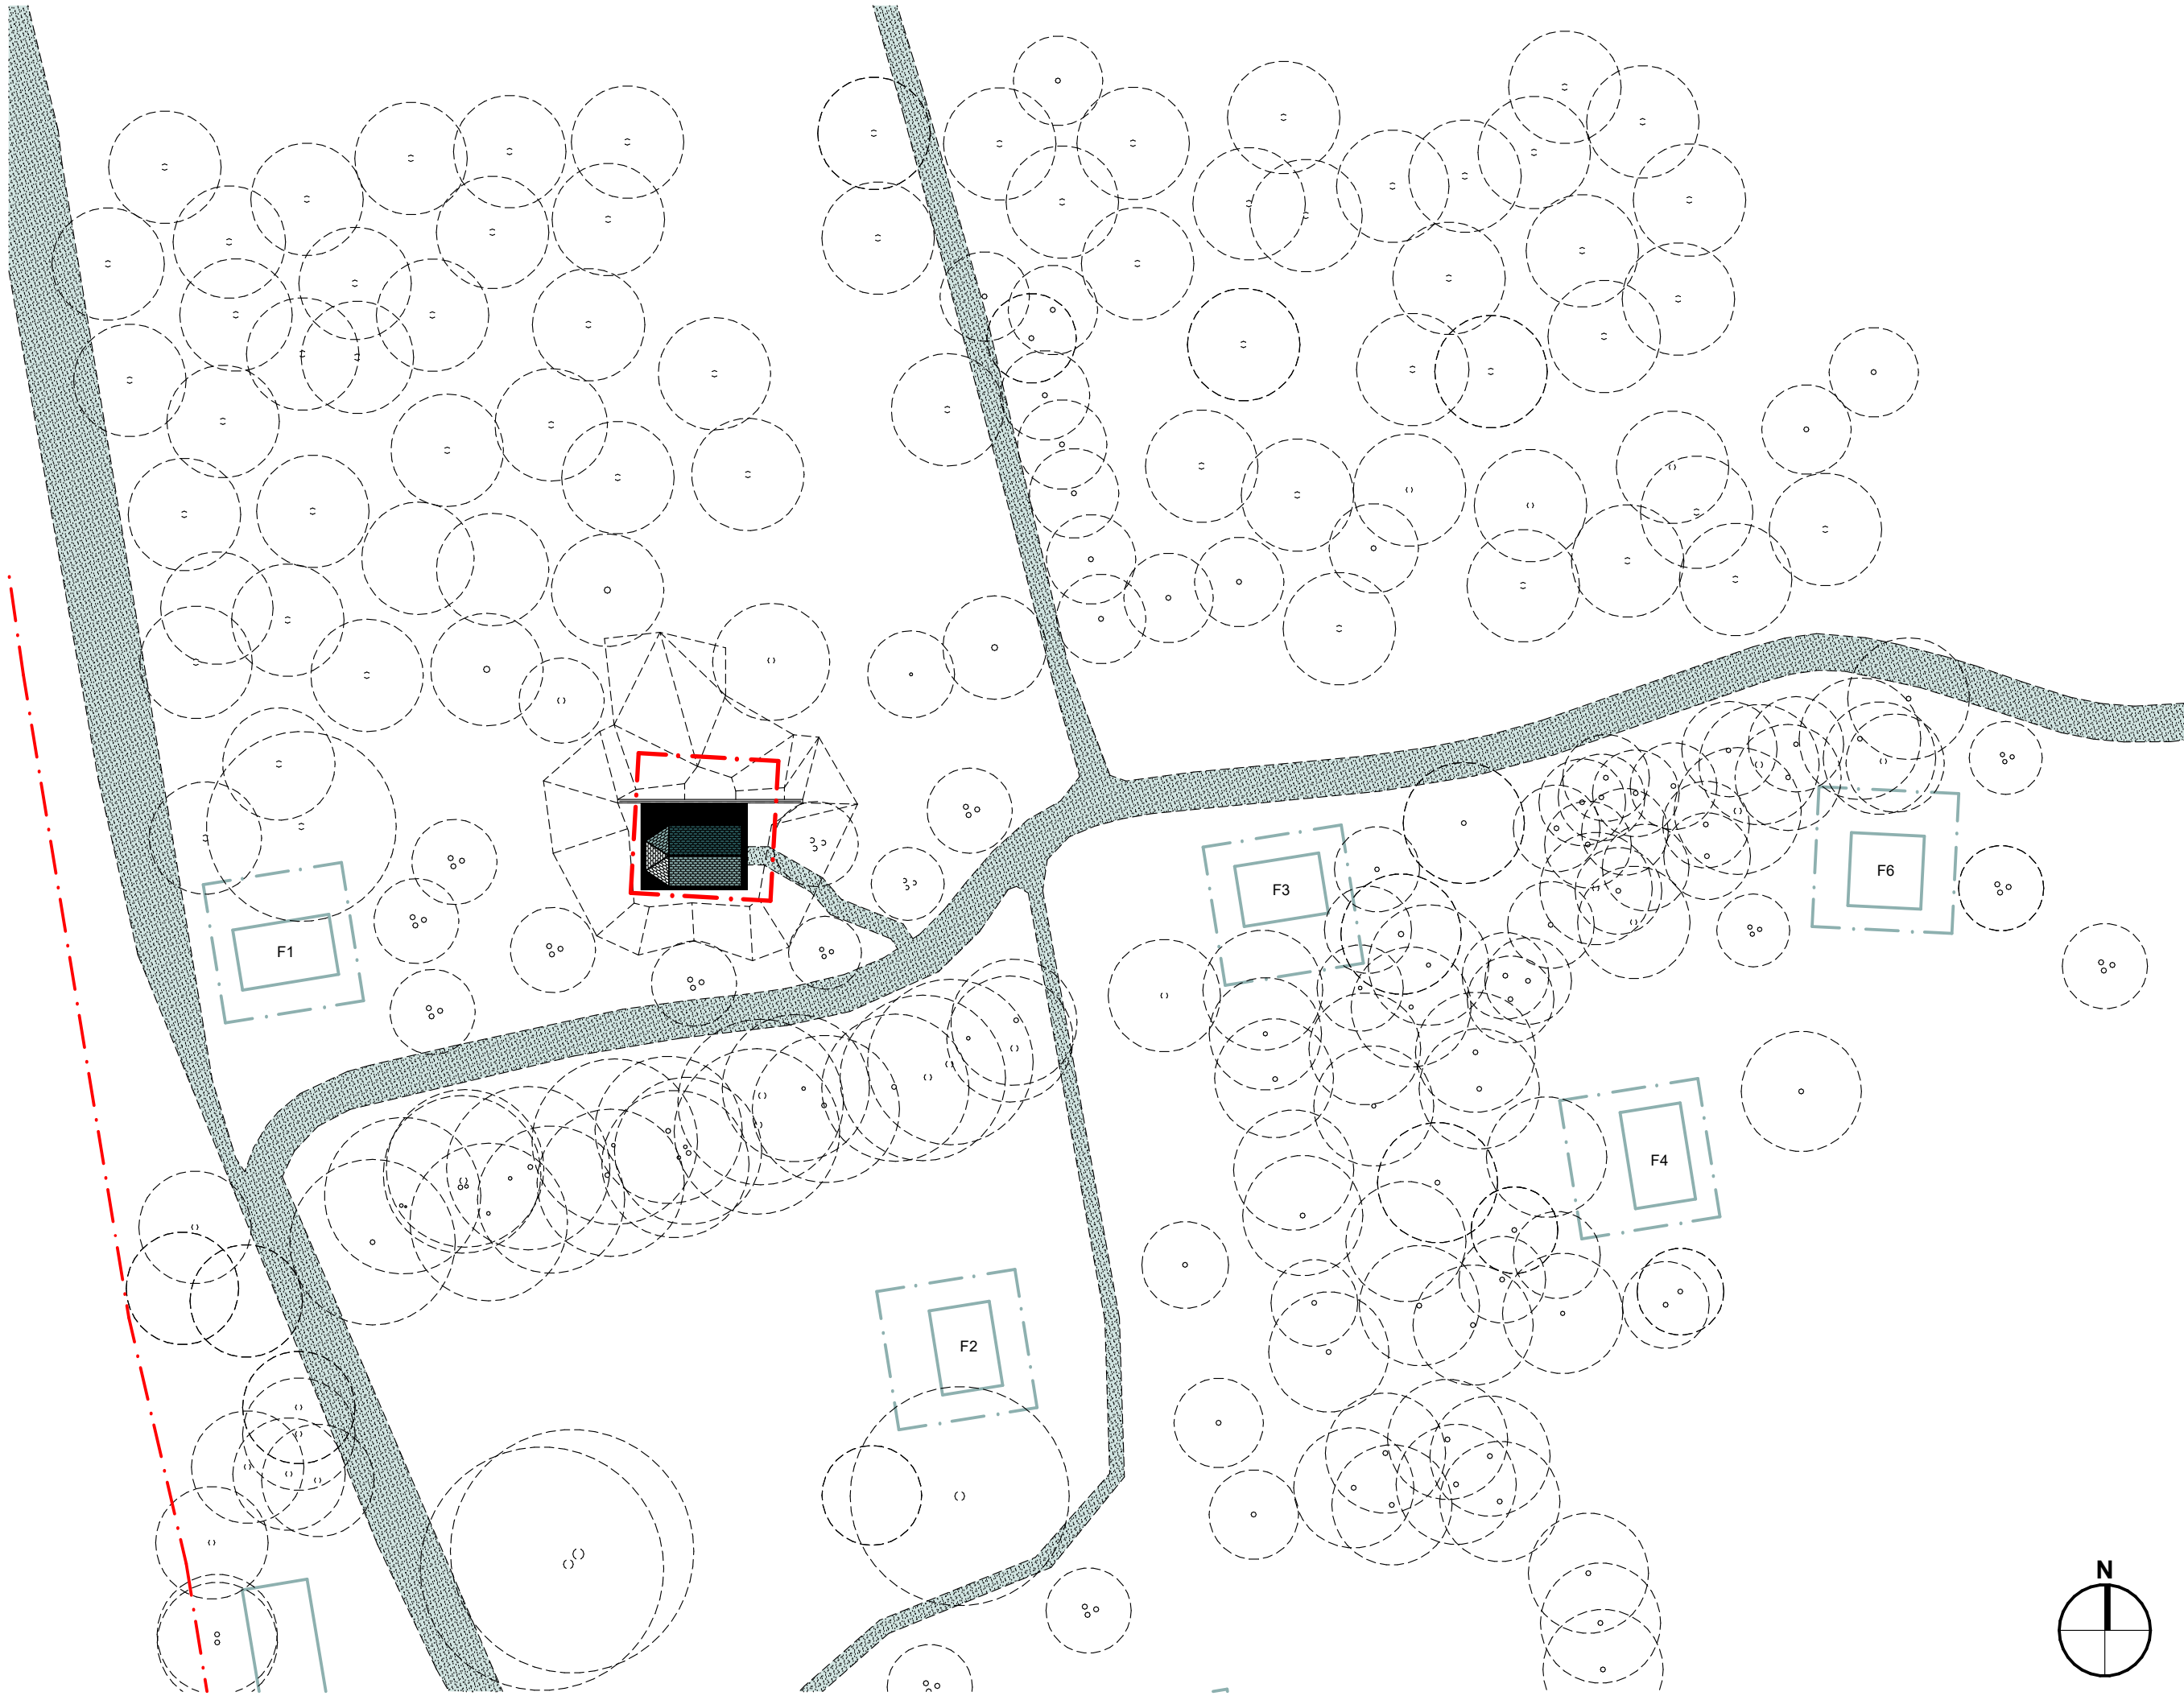

Renvooi

 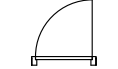Bouwkundig	
	Kelderwand, hollewand geïsoleerd
	Kelderwand, hollewand geïsoleerd vv spiegelgevel
	Keerwand vv spiegelgevel
	Dragende binnenwand, beton i.h.w.g.
	Niet-dragende binnenwanden, kalkzandsteen
	Houten binnendeur

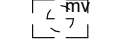Installaties	
	Natuurlijke/mechanische toevoer ventilatie
	Mechanische afzuiging ventilatie
	Liggende leiding binnenriolering
	Binnenriolering W-installaties
	Warmtepomp met gecombineerde warmwateropslag
	Mechanische ventilatie-unit vv. warmteterugwinning

		Brandveiligheid
mk	Meterkast	 Deur welke te openen is zonder gebruik van losse hulpmiddelen (knopcilinder).
kt	Opstelplaats kooktoestel	 Ruimte voorzien van niet-ioniserende automatische rookmelder welke voldoet aan, en aangesloten is conform NEN 2555, uitgave 2008.
vw	Opstelplaats vaatwasser	 Sproeischuimblusser gevuld met tenminste 6 liter schuim.
kk	Opstelplaats koelkast	

Westervoortsedijk 73 HE
6827 AV, Arnhem
+31(0)26 2862 1917
info@kraftarchitecten.nl
www.kraftarchitecten.nl

Kleur- en materiaalstaat

Opmerking
Onderstaande kleuren en materialen betreffen de enkel materialen ten behoeve van het nieuw te realiseren souterrain en noodzakelijke aanpassingen aan de kapel t.b.v. de bruikbaarheid. Voor de ten behoeve van de restauratie te gebruiken materialen en kleuren, zie tekening *Bijlage_11_19007_RP_100 _mortuarium_restauratieplan* van Vandezande erfgoed adviseurs te Oosterbeek.

Exterieur					
Onderdeel	Materiaal	Afwerking	Kleur	Nummer	Opmerking
Spiegelgevel	metaal	spiegelend	blank / zilver	-	Alucobond naturAL Reflect
Gevelkozijn	aluminium	gepolijsd	blank / zilver	-	Reynaers CS 77 polished natural anodised
Hekwerk	RVS	gepolijst	blank / zilver	-	RVSD gaas tussen slanke RVS balusters
Terras	beton	-	antraciet	-	Tegels 60 x 60 cm

Interieur					
Onderdeel	Materiaal	Afwerking	Kleur	Nummer	Opmerking
Vloeren	beton	gevlinderd	grijs	-	-
Plafond	beton	-	grijs	-	-
Plafond verlaagd	hout	stucwerk	n.t.b.	-	-
Binnenwanden constr.	beton	i.h.w.g., zichtwerk	grijs	-	zichtwerk
Binnenwanden licht	kalkzandsteen	stucwerk	n.t.b.	-	-
Binnenkoz. incl deur	hout	eiken fineer	blank / naturel	-	-
Glaswand	glas	gesatineerd	blank	-	-
Vast meubilair	mdf	eiken fineer	blank / naturel	-	-
Afdichting torentje	glas	gesatineerd	blank	-	-
Trap	hout	eiken fineer	blank / naturel	-	-
Balustrade trap	hout	gelakt	l grijs	-	-

Energie & duurzaamheid

- Energieconcept
- Luchtgekoelde warmtepomp met geïntegreerd warmwaterbuffer.
 - Laagtemperatuur verwarming dmv. vloerverwarming in dekvloer.
 - Warmteterugwinning op douchewater.
 - Natuurlijke ventilatietoever, mechanische ventilatie afvoer vv. warmteterugwinning
 - Pelletkachel

Isolatiewaarden	
- Rc-waarde keldervloer en -wanden	: ≥ 3,7 m²K/W
- Rc-waarde buitenwanden	: ≥ 2,5 m²K/W
- Rc-waarde daken	: ≥ 2,5 m²K/W
- U-waarde ramen, deuren en kozijnen	: ≤ 2,2 W/m²K

Algemeen

- Toilet- en badruimten waterdicht afwerken conform art. 3.23 van het Bouwbesluit 2012.
- Daglichteisen zijn niet van toepassing conf. het Bouwbesluit 2012.
- Ventilatie volgens ventilatieberekening.
- Constructie volgens opgave constructeur.
- Wering van ratten en muizen volgens artikel 3.68 t/m 3.70
- Nieuwe trappen voldoen minimaal aan artikel 2.37 van het Bouwbesluit 2012 (rechtens verkregen niveau)
- Vloer- en trapafscheidingen voldoen minimaal aan artikel 2.21 van het Bouwbesluit 2012 (bestaande bouw)

NEN			
- Electra installatie volgens	: NEN 1010	- Meterkast inrichting volgens	: NEN 2768
- Waterinstallatie volgens	: NEN 1006 + A1:2018	A1:2018	
- C.V. installatie volgens	: NEN 3028	- Binnenriolering volgens	: NEN 3216
- Gasinstallatie volgens	: NEN 1078		

Ruimtebenamingen			
BR	= Badruimte	TO	= Toiletruimte
BU	= Buitenruimte	TR	= Technische ruimte
FR	= Functie ruimte	VKR	= Verkeersruimte
GVR	= Gemeenschappelijke verkeersruimte	VR	= Verblijfsruimte
OR	= Onbenoemde ruimte		

- Brandvoortplanting en rookontwikkeling**
- Plafond- en wandafwerking dient minimaal te voldoen aan Brandklasse D en rookklasse S2 volgens NEN-EN 13501-1
 - Vloerafwerking dient minimaal te voldoen aan Brandklasse Dfl en rookklasse S1fl volgens NEN-EN 13501-1
 - Buitenoppervlak boven maaiveld dient minimaal te voldoen aan Brandklasse D volgens NEN-EN 13501-1

Opmerkingen

- Maatvoering**
- Alle maten in het werk te controleren en in geval van afwijkingen af te stemmen met opdrachtgever en architect.
 - Alle maten in millimeters tenzij anders aangegeven.
 - Maatvoering constructieve elementen volgens opgave constructeur.
 - Hoogtematen terrein indicatief.

- Constructies**
- Voor constructieve gegevens opbouw zie stukken Hurenkamp.

- Toetsing en berekeningen bouwbesluit**
- Voor ventilatieberekeningen, zie bijgevoegde stukken

- Berekening oppervlakte verblijfsgebied

Nr.	Naam	Oppervlakte:
VR1	Woonkeuken	24 m²
VR2	Slaapkamer	8,2 m²
VR3	Slaapkamer	12,4 m²
	Subtotaal VG:	44,6 m²
VKR	Gang	3,9 m²
BR	Badkamer	7,6 m²
TO	WC	1,2 m²
TR	Berging/techniek	5,7 m²
	Totaal:	63 m²
	Percentage VG	71%

project

DE KAPEL

plaats **Arnhem**
project. nr. **18-133**
fase **OV**
opdr**Buitenplaats Koningsweg BV**

onderdeel

RENVOOI

formaat **A3** getekend **DL**
schaal
datum **07-04-2022**
status **DEFINITIEF**
wijn. A
wijn. B
wijn. C

bladnummer

OV.099

Toelichting:

In de kelder worden de nieuwe functies gerealiseerd waarmee het kapelletje kan worden herbestemd tot recreatiefolie. Het gaat hierbij om twee slaapkamers, een badkamer en ondersteunende ruimten, waaronder de technische ruimte. Daglicht treedt binnen via een daklicht in de badkamer en de royale verlagings van het maaiveld ter plaatste van de slaapkamers. De dimensies worden bepaald door de draaglijnen van het bestaande monument, waarbij de slaapkamers deels onder het terras gelegen zijn.

project

DE KAPEL

plaats

Arnhem

project. nr.

18-133

fase

OV

opdrBuitenplaats Koningsweg BV

onderdeel

SOUTERRAIN

formaat

A3

getekend

DL

schaal

1:50

datum

07-04-2022

status

DEFINITIEF


wijz. A

wijz. B

wijz. C

bladnummer

OV.100

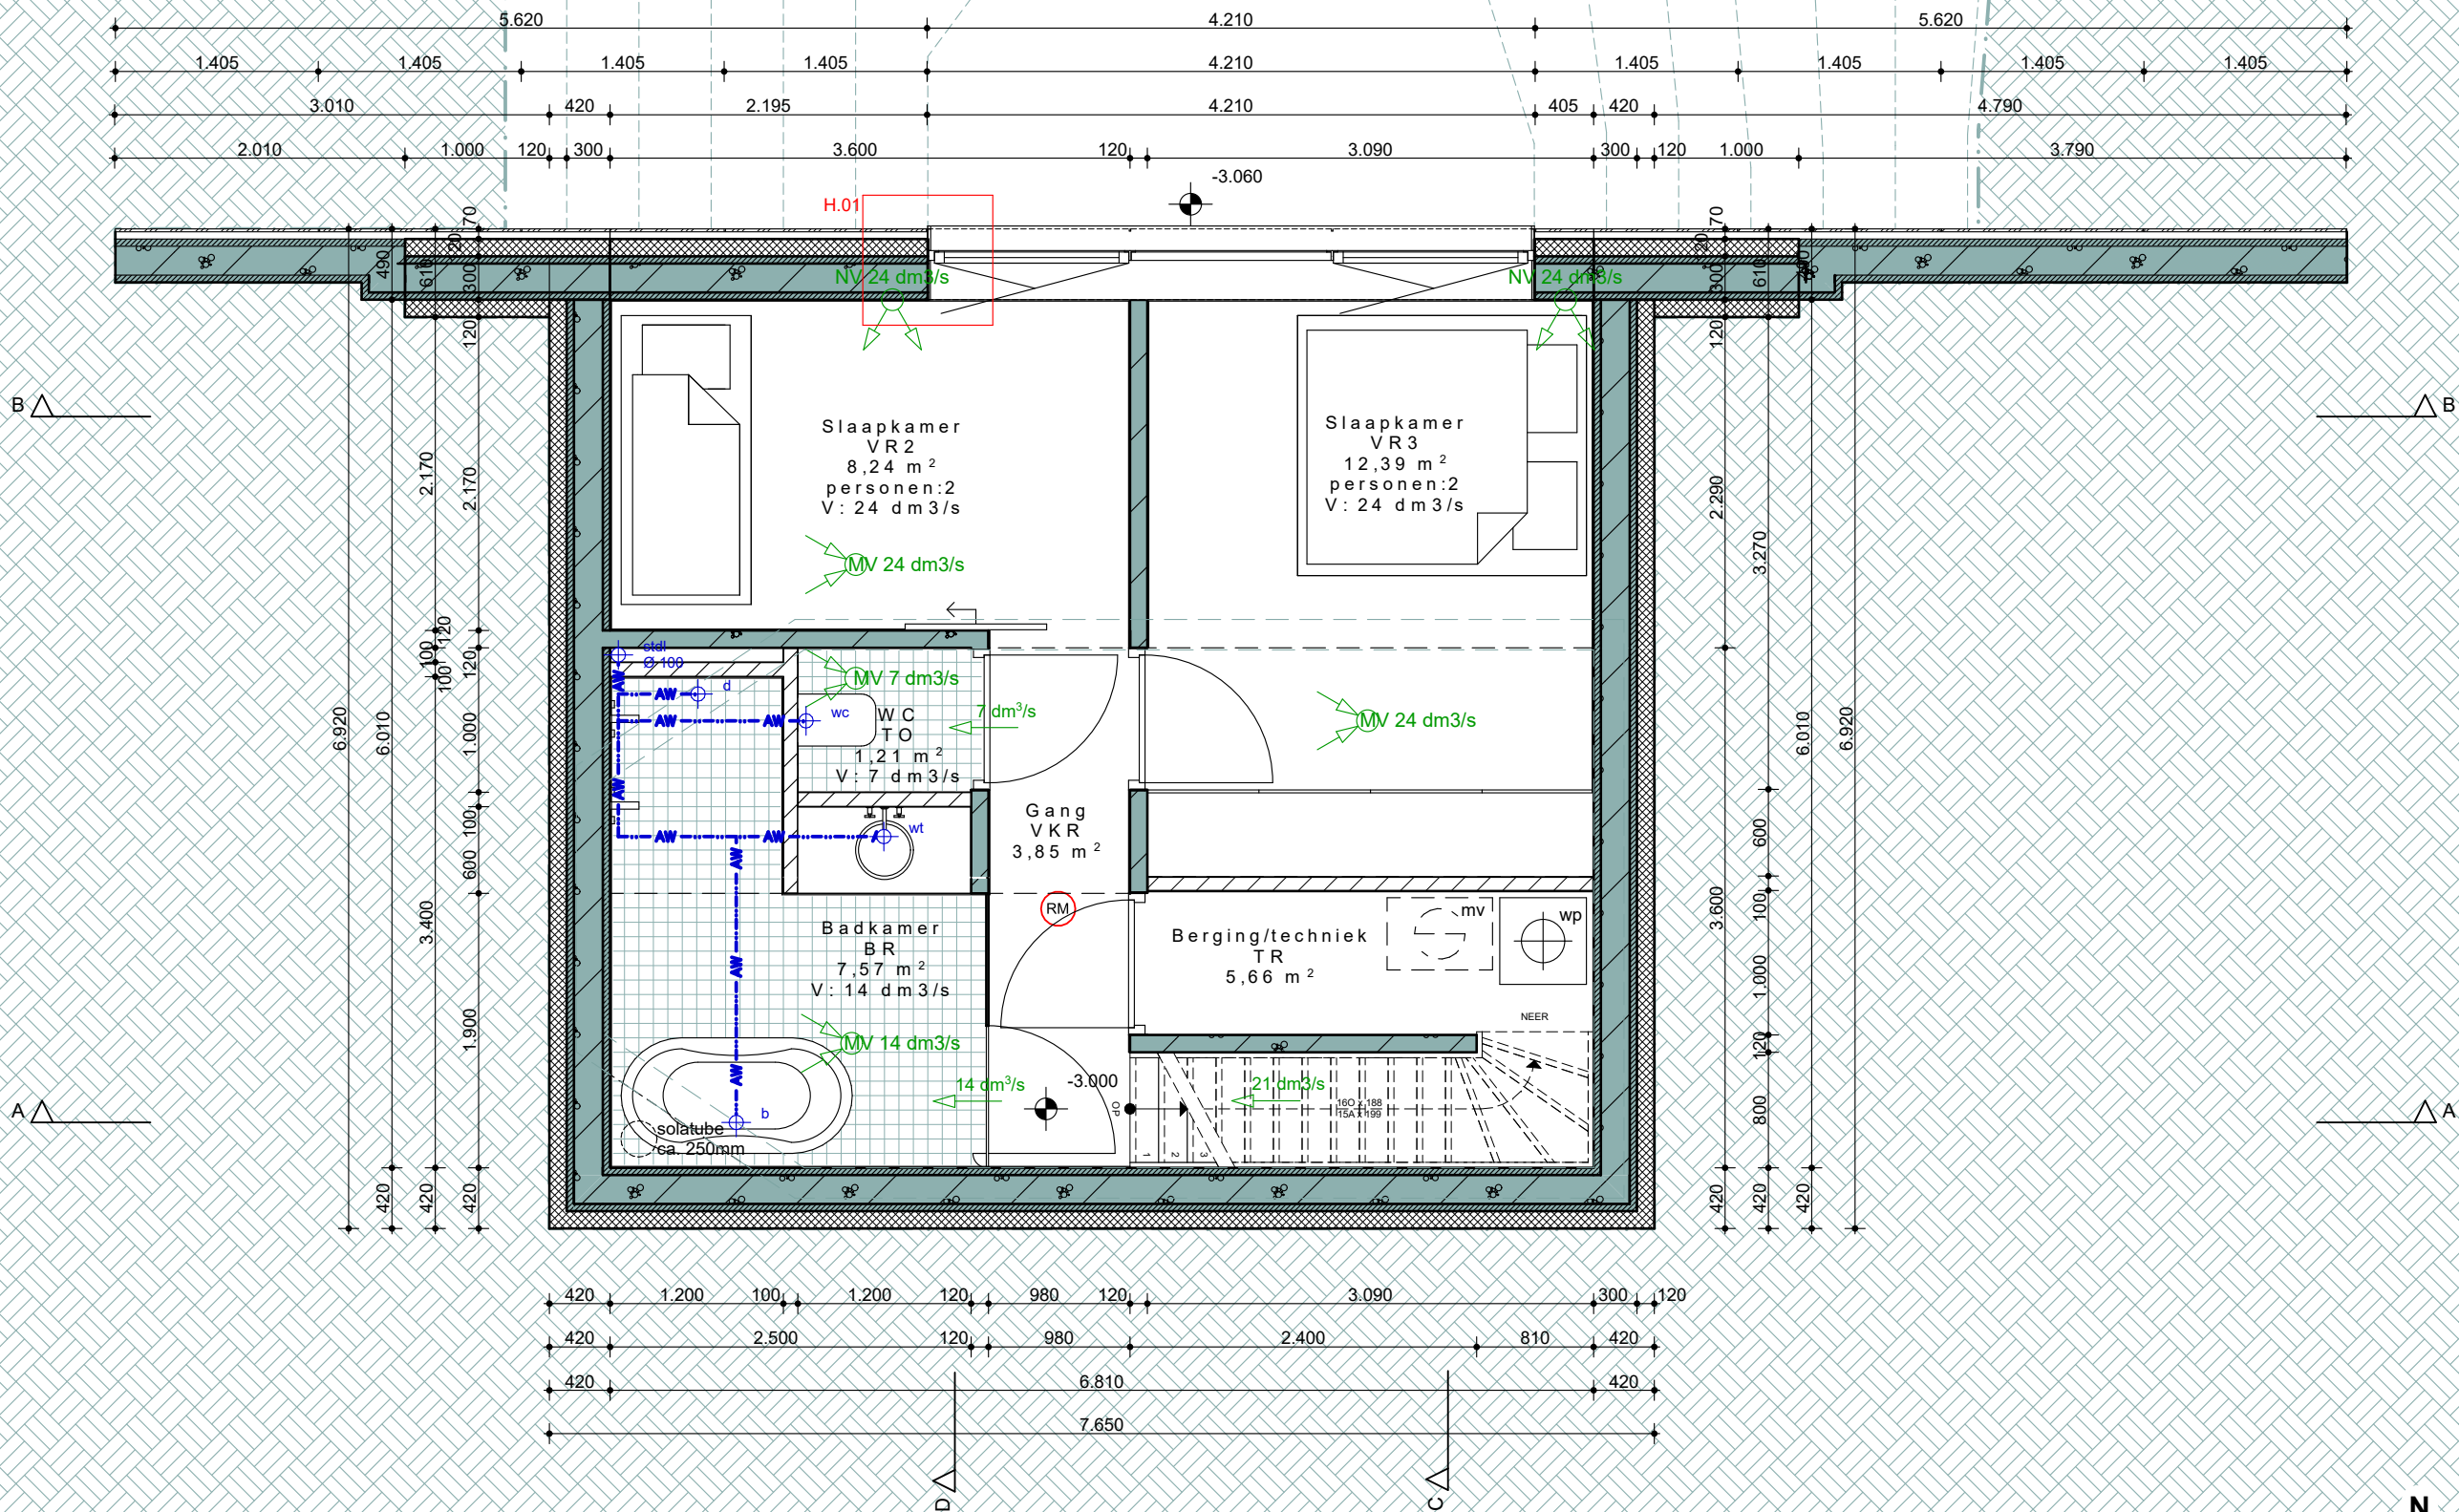

Westervoortsedijk 73 HE

6827 AV, Arnhem

+31(0)26 2862 1917

info@kraftarchitecten.nl

www.kraftarchitecten.nl

Toelichting:

De begane grond bestaat uit het gerestaureerde kapelletje die dienst zal doen als de voornaamste verblijfsruimte. De enige ingreep aan het monument zijn het beperkt isoleren van de schil en het realiseren van een minimaal gedimensioneerd trappengat waarmee de kelderverdieping wordt ontsloten. De zaagsneden hiervan zijn uitgelijnd met het voegwerk van de bestaande tegelvloer. Op het voormalige priesterkoor is de keuken gerealiseerd. Die bestaat uit los geplaatste en verwijderbare meubels, waarbij een klein kookeiland als 'altaar' op de trap is geplaatst. Warmte, comfort en gezelligheid ontstaan door de houtpelletkachel met zichtvuur.

project

DE KAPEL

plaats

Arnhem

project. nr.

18-133

fase

OV

opdrBuitenplaats Koningsweg BV

onderdeel

BEGANE GROND

formaat

A3

getekend

DL

schaal

1:50

datum

07-04-2022

status

DEFINITIEF


wijz. A

wijz. B

wijz. C

bladnummer

OV.101

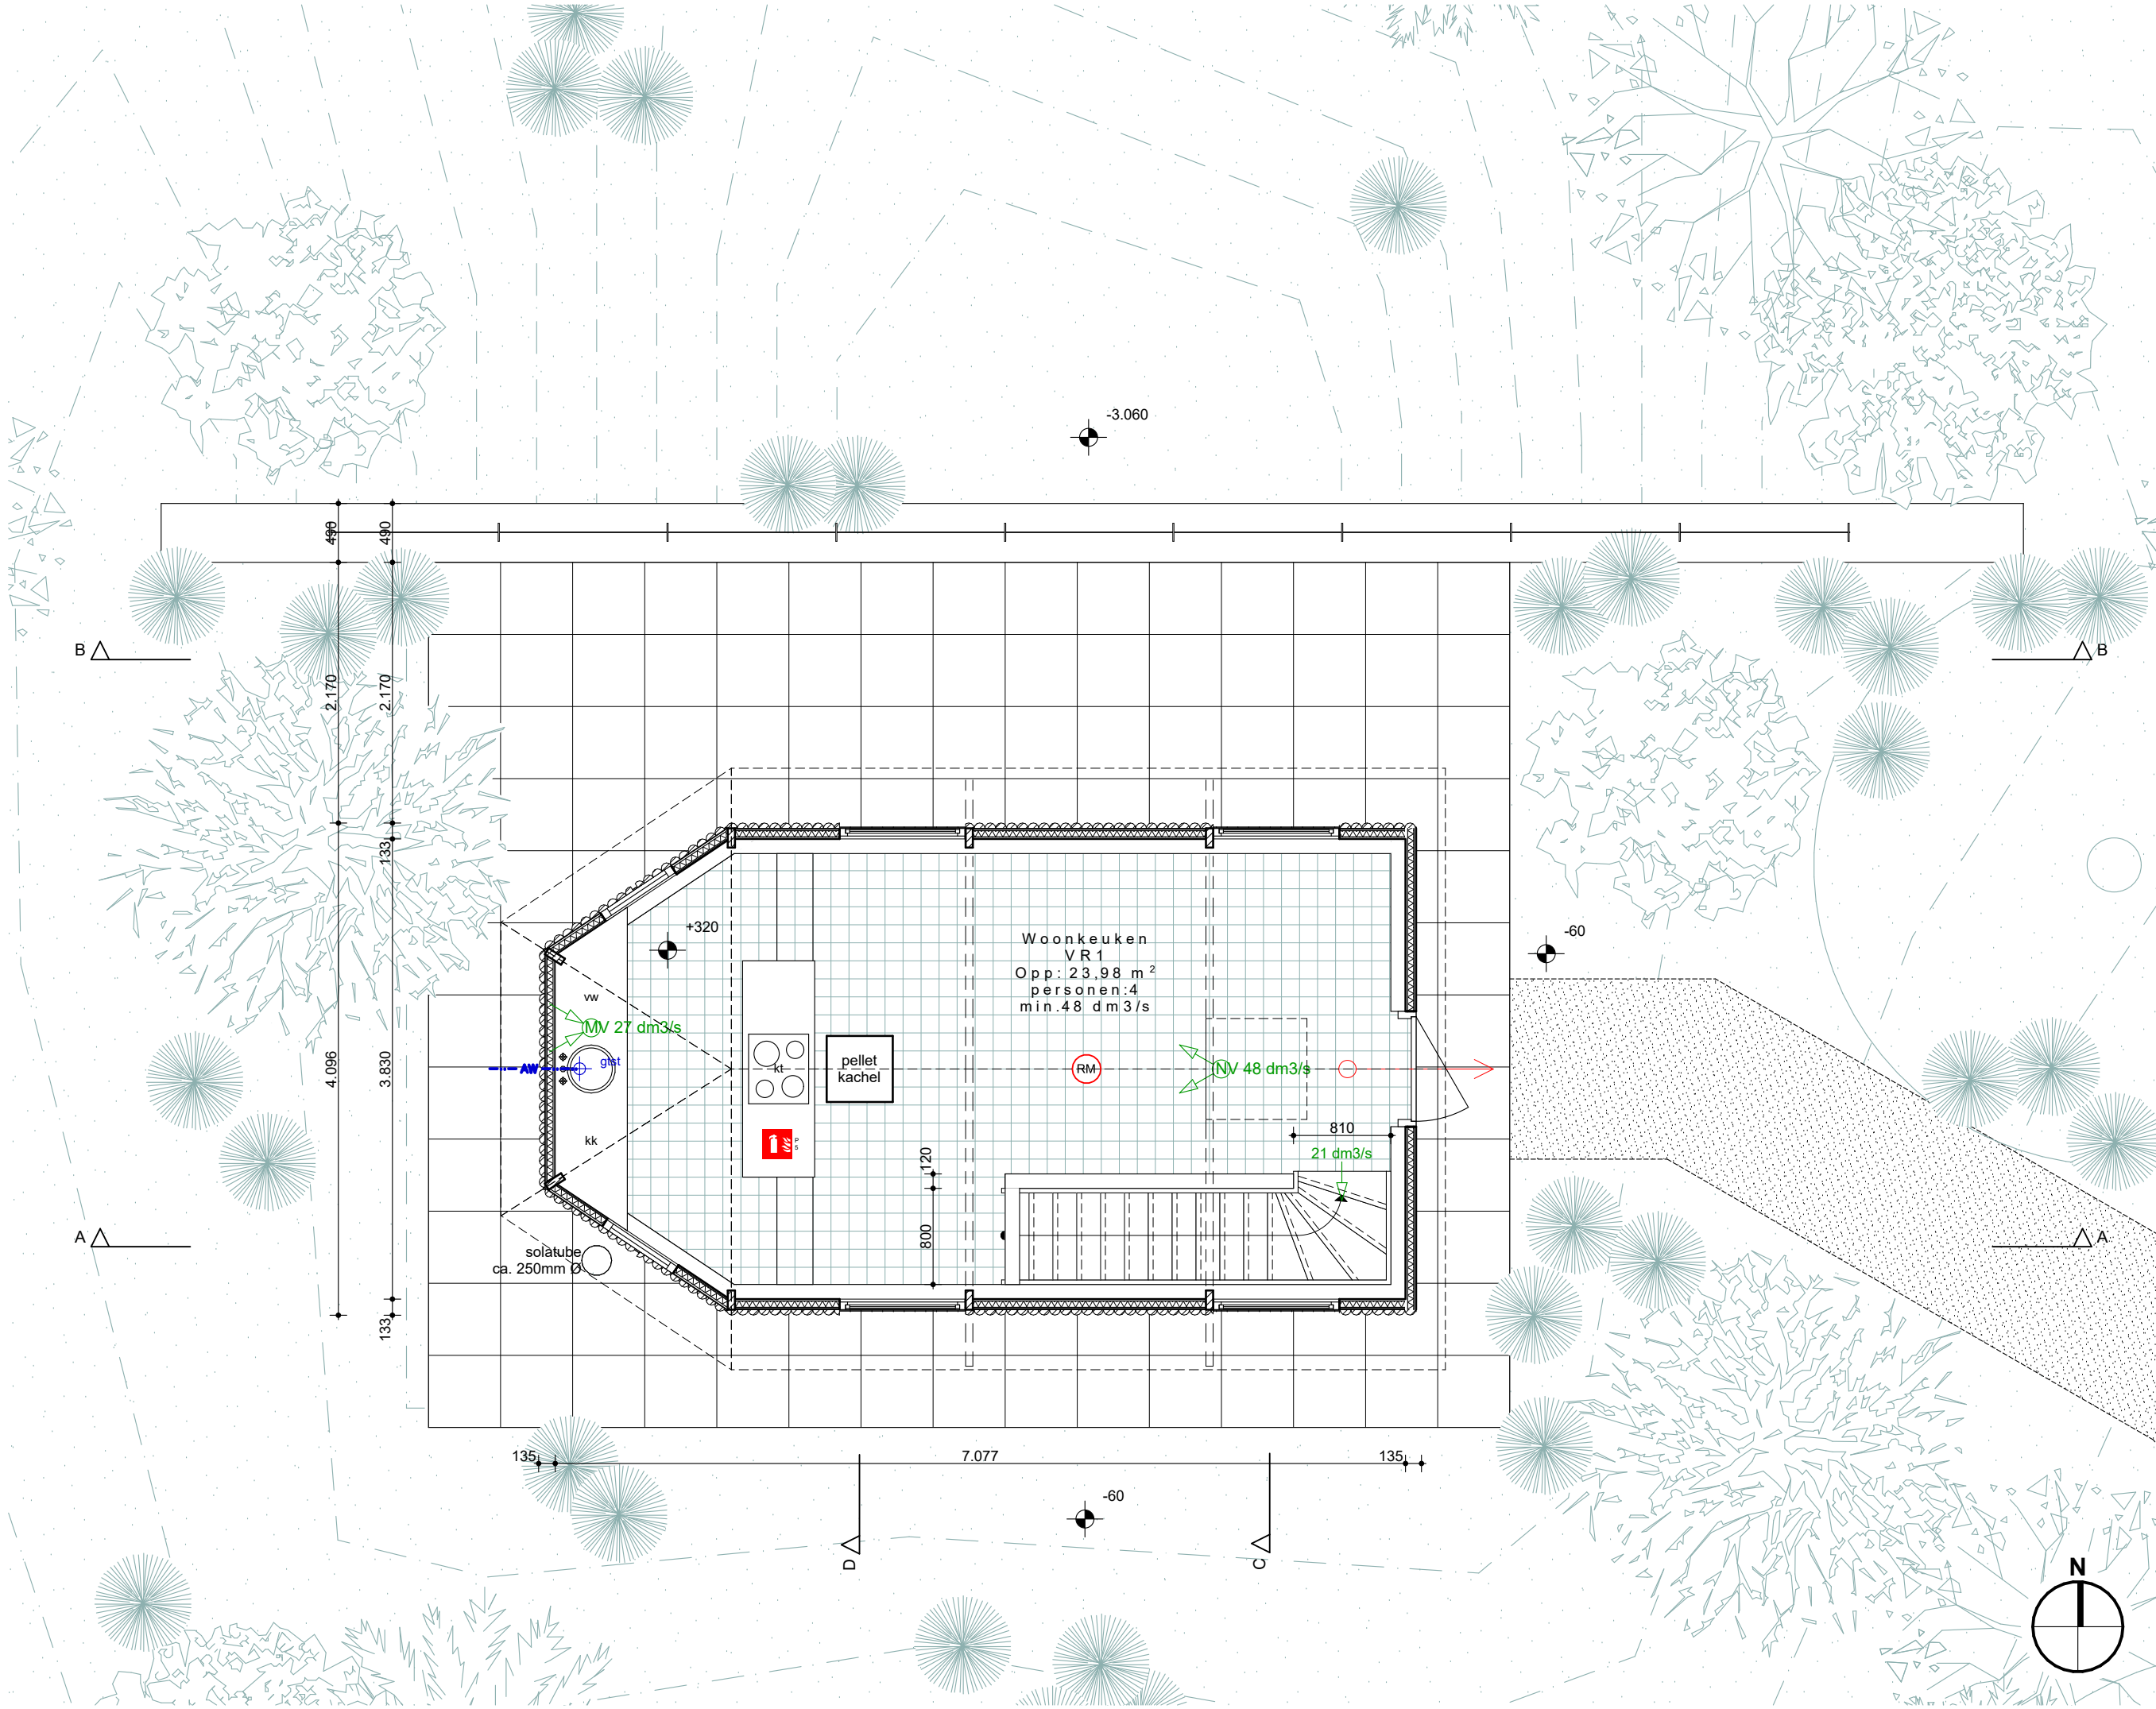

Westervoortsedijk 73 HE

6827 AV, Arnhem

+31(0)26 2862 1917

info@kraftarchitecten.nl

www.kraftarchitecten.nl

Toelichting:

De kelder is benaderbaar via een smalle trap en wordt op eenvoudige wijze geconstrueerd door middel van een betonvloer op zand en prefab bekistingsblokken die grotendeels als zichtwerk worden uitgevoerd. Het kelderdak bestaat uit een betonnen constructie en het geheel is rondom geïsoleerd. De rauwe materialisering geven de kelder het gevoel van een crypte onder de kapel. De hardglazen wand tussen de badkamer en de gang en de chique deuren en vaste kasten vormen hiermee een hoogwaardig contrast waardoor een interessante benedenwereld ontstaat.

project

DE KAPEL

plaats

Arnhem

project. nr.

18-133

fase

OV

opdrBuitenplaats Koningsweg BV

onderdeel

LANGSDOORSNEDE A

formaat

A3

getekend

DL

schaal

1:50

datum

07-04-2022

status

DEFINITIEF


wijz. A

wijz. B

wijz. C

bladnummer

OV.200

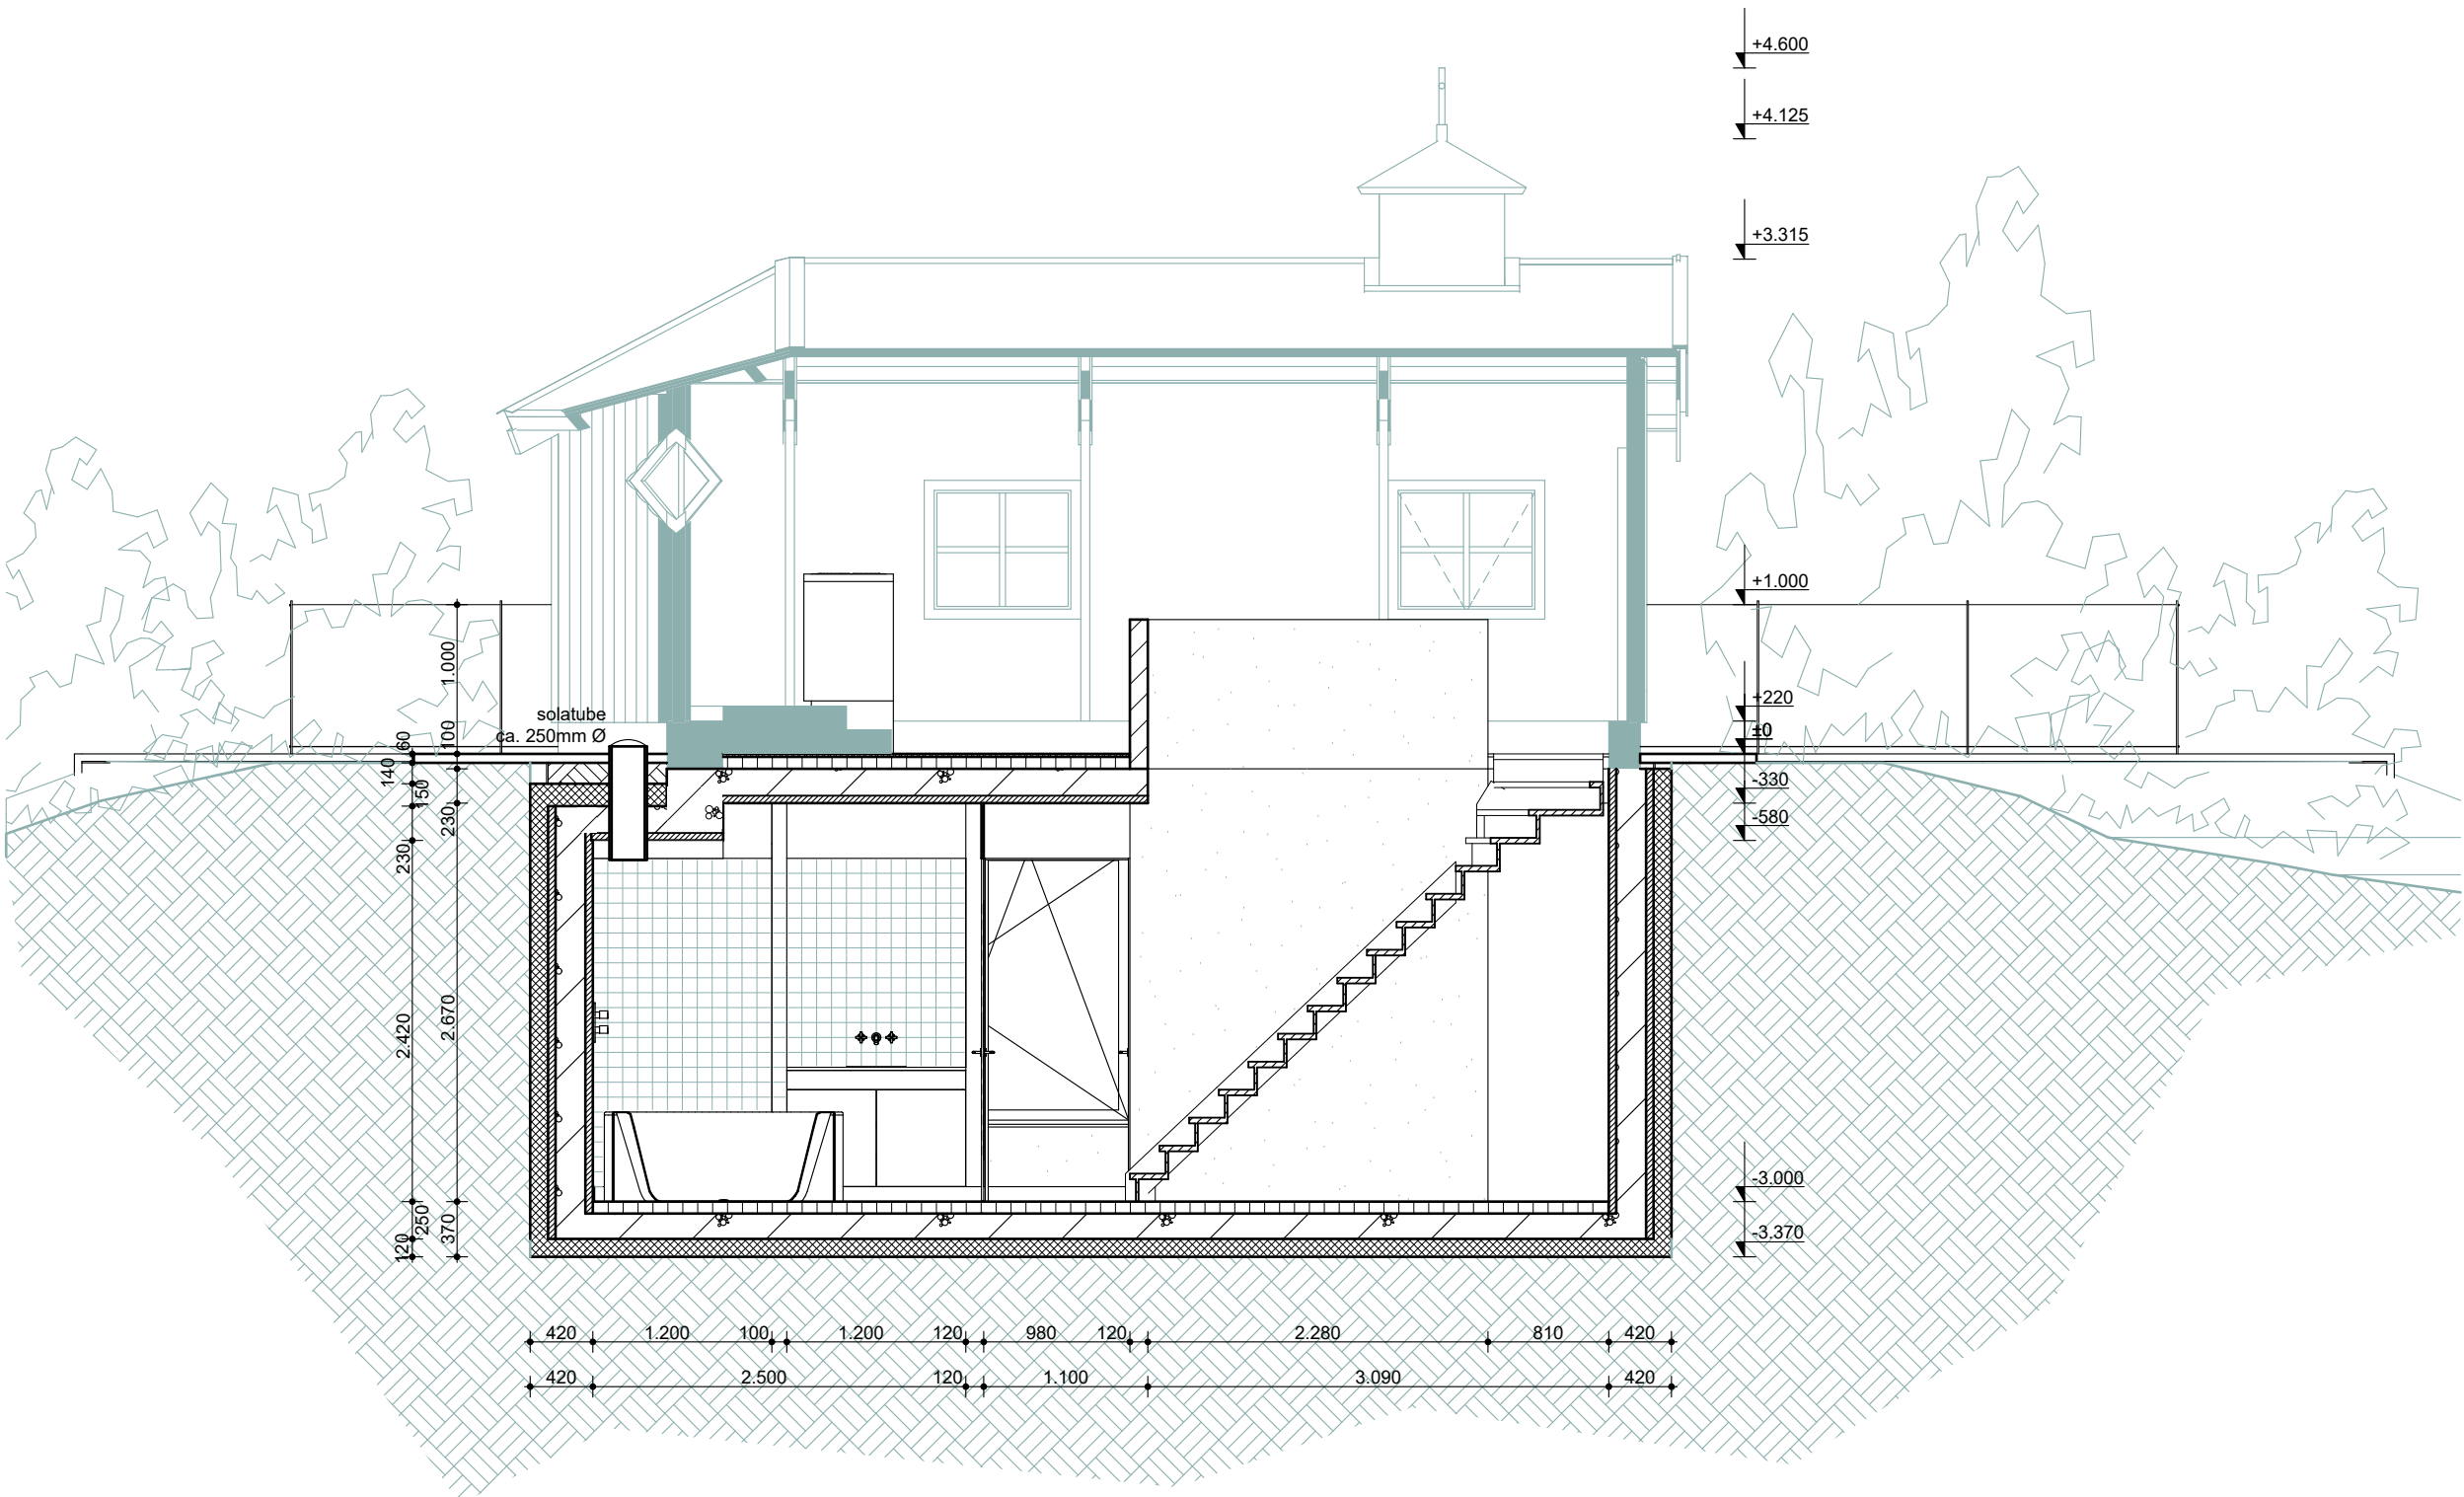


Westervoortsedijk 73 HE

6827 AV, Arnhem

+31(0)26 2862 1917

info@kraftarchitecten.nl

www.kraftarchitecten.nl

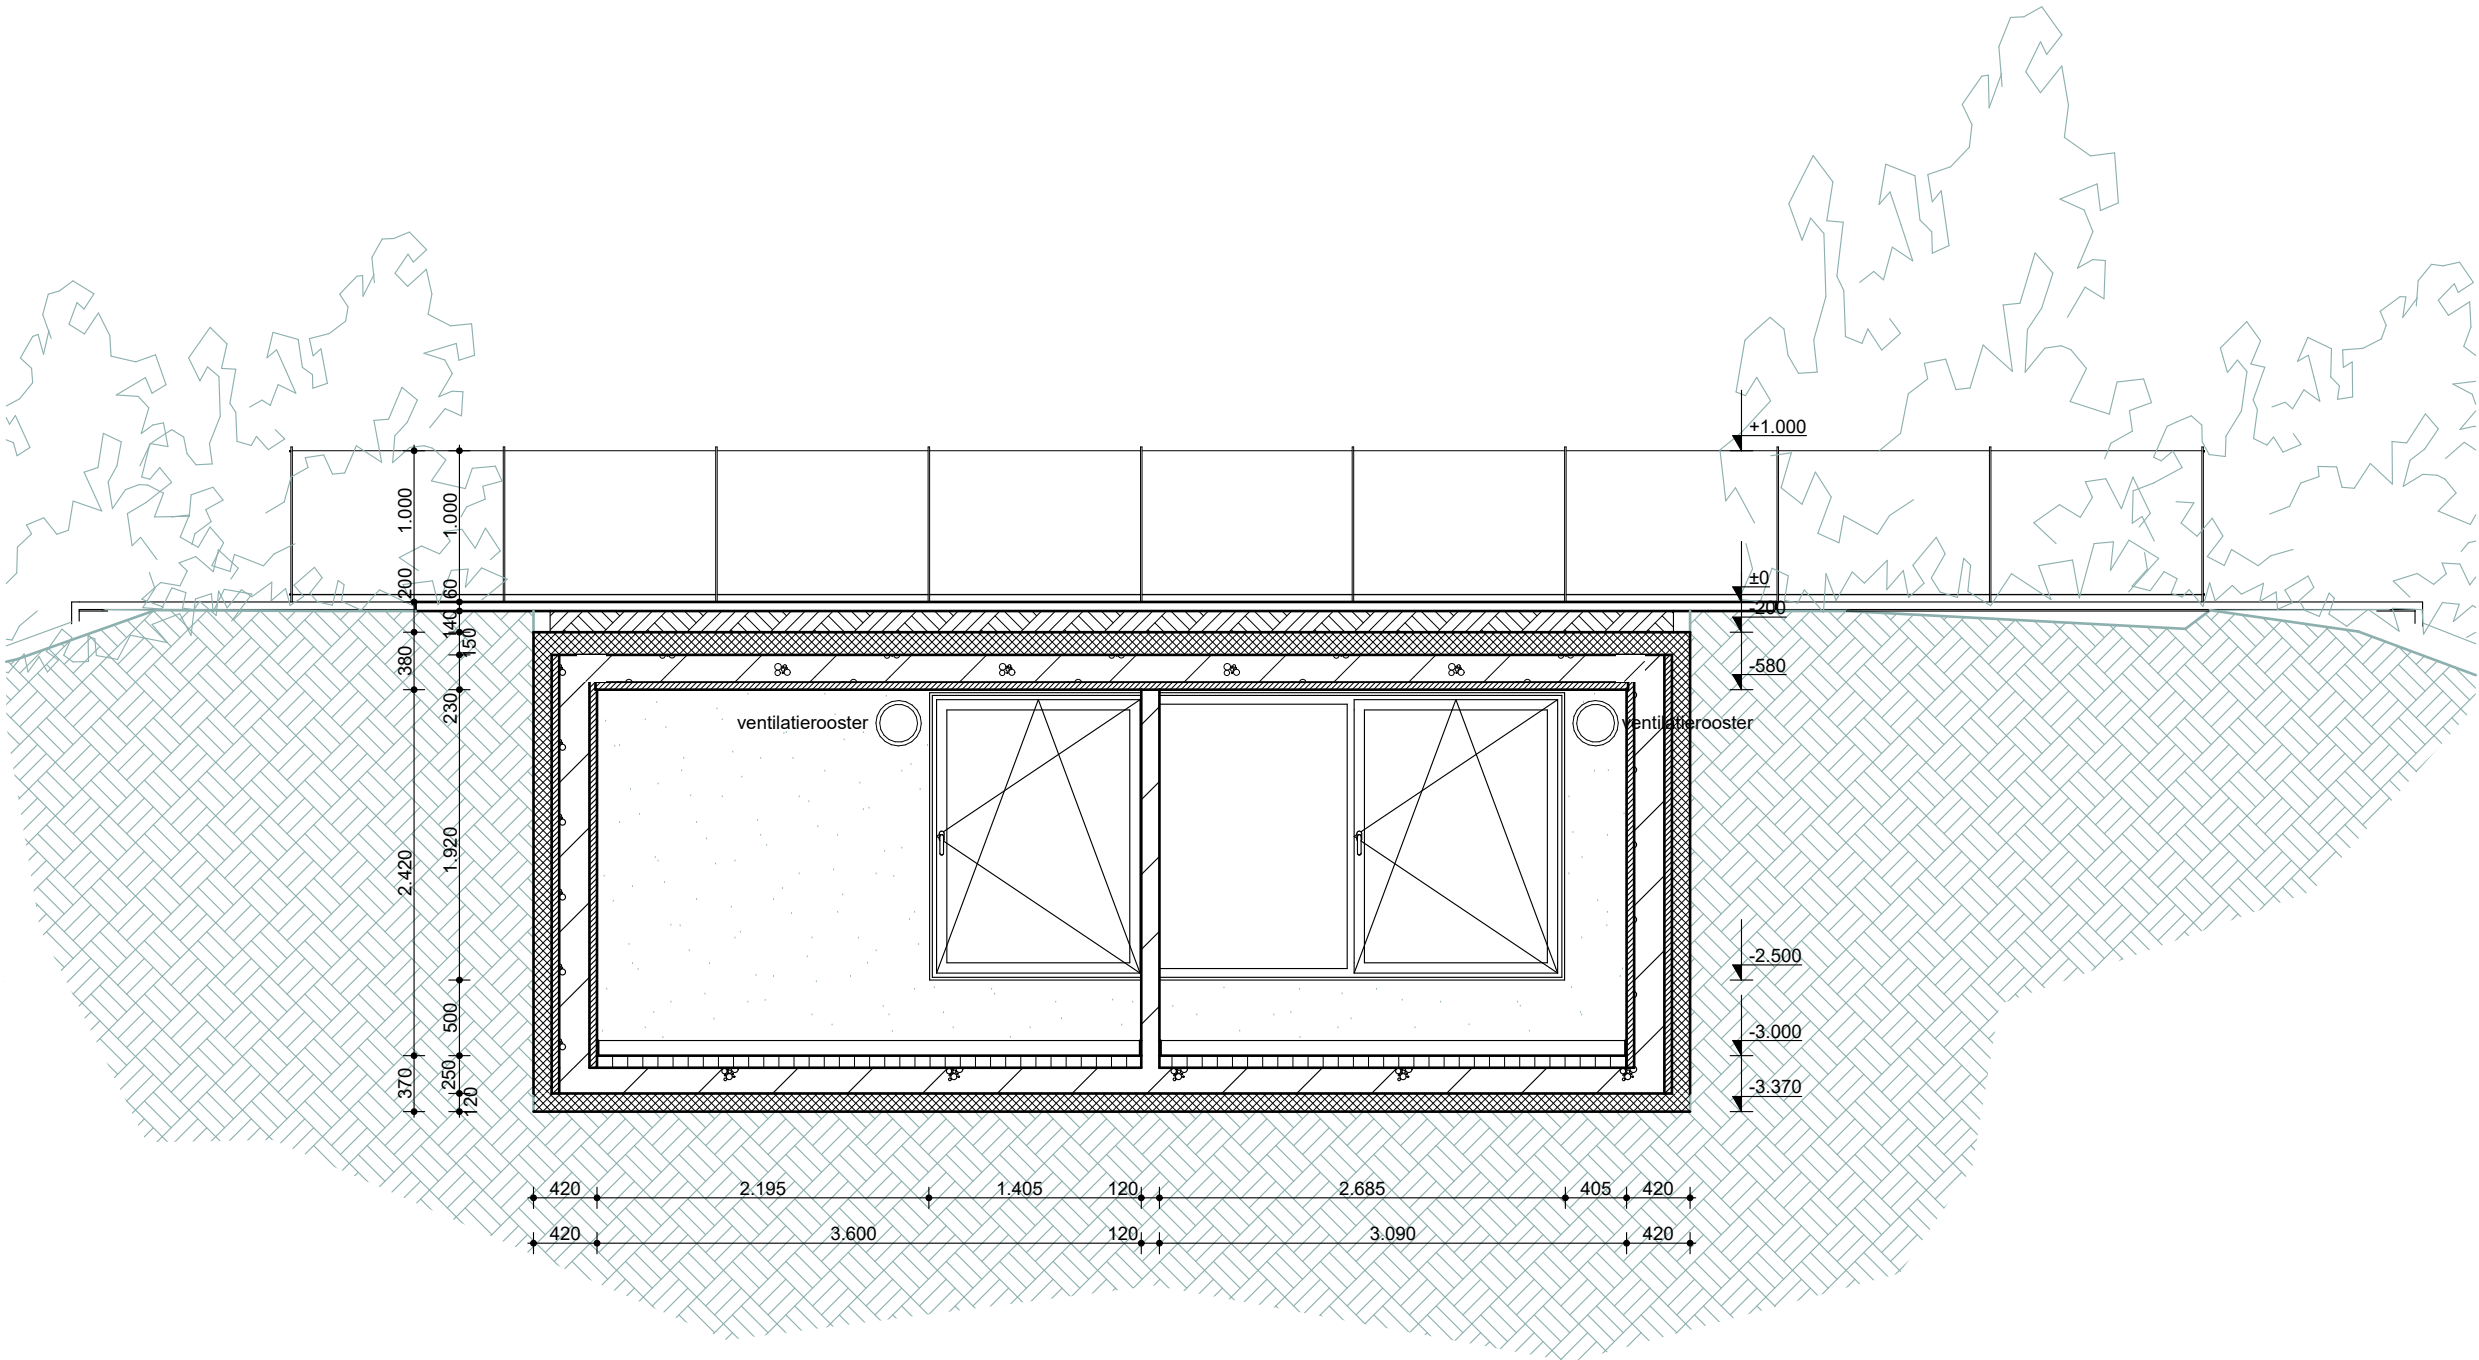

project
DE KAPEL

plaats **Arnhem**
project. nr. **18-133**
fase **OV**
opdr **Buitenplaats Koningsweg BV**

onderdeel
LANGSDOORSNEDE B

formaat **A3** getekend **DL**
schaal **1:50**
datum **07-04-2022**
status **DEFINITIEF**
wijz. A
wijz. B
wijz. C

bladnummer

OV.201

Westervoortsedijk 73 HE

6827 AV, Arnhem


+31(0)26 2862 1917

info@kraftarchitecten.nl

www.kraftarchitecten.nl

Toelichting:

Dankzij het ter plaatse van slaapkamers verlaagde maaiveld stroomt de natuur naar binnen door de glazen gevel. De slaapkamer is daardoor tegelijkertijd zeer open maar ook intiem en privé. Ook in de badkamer komt via een koekoek het licht mooi binnen dankzij het daklicht boven het ligbad.

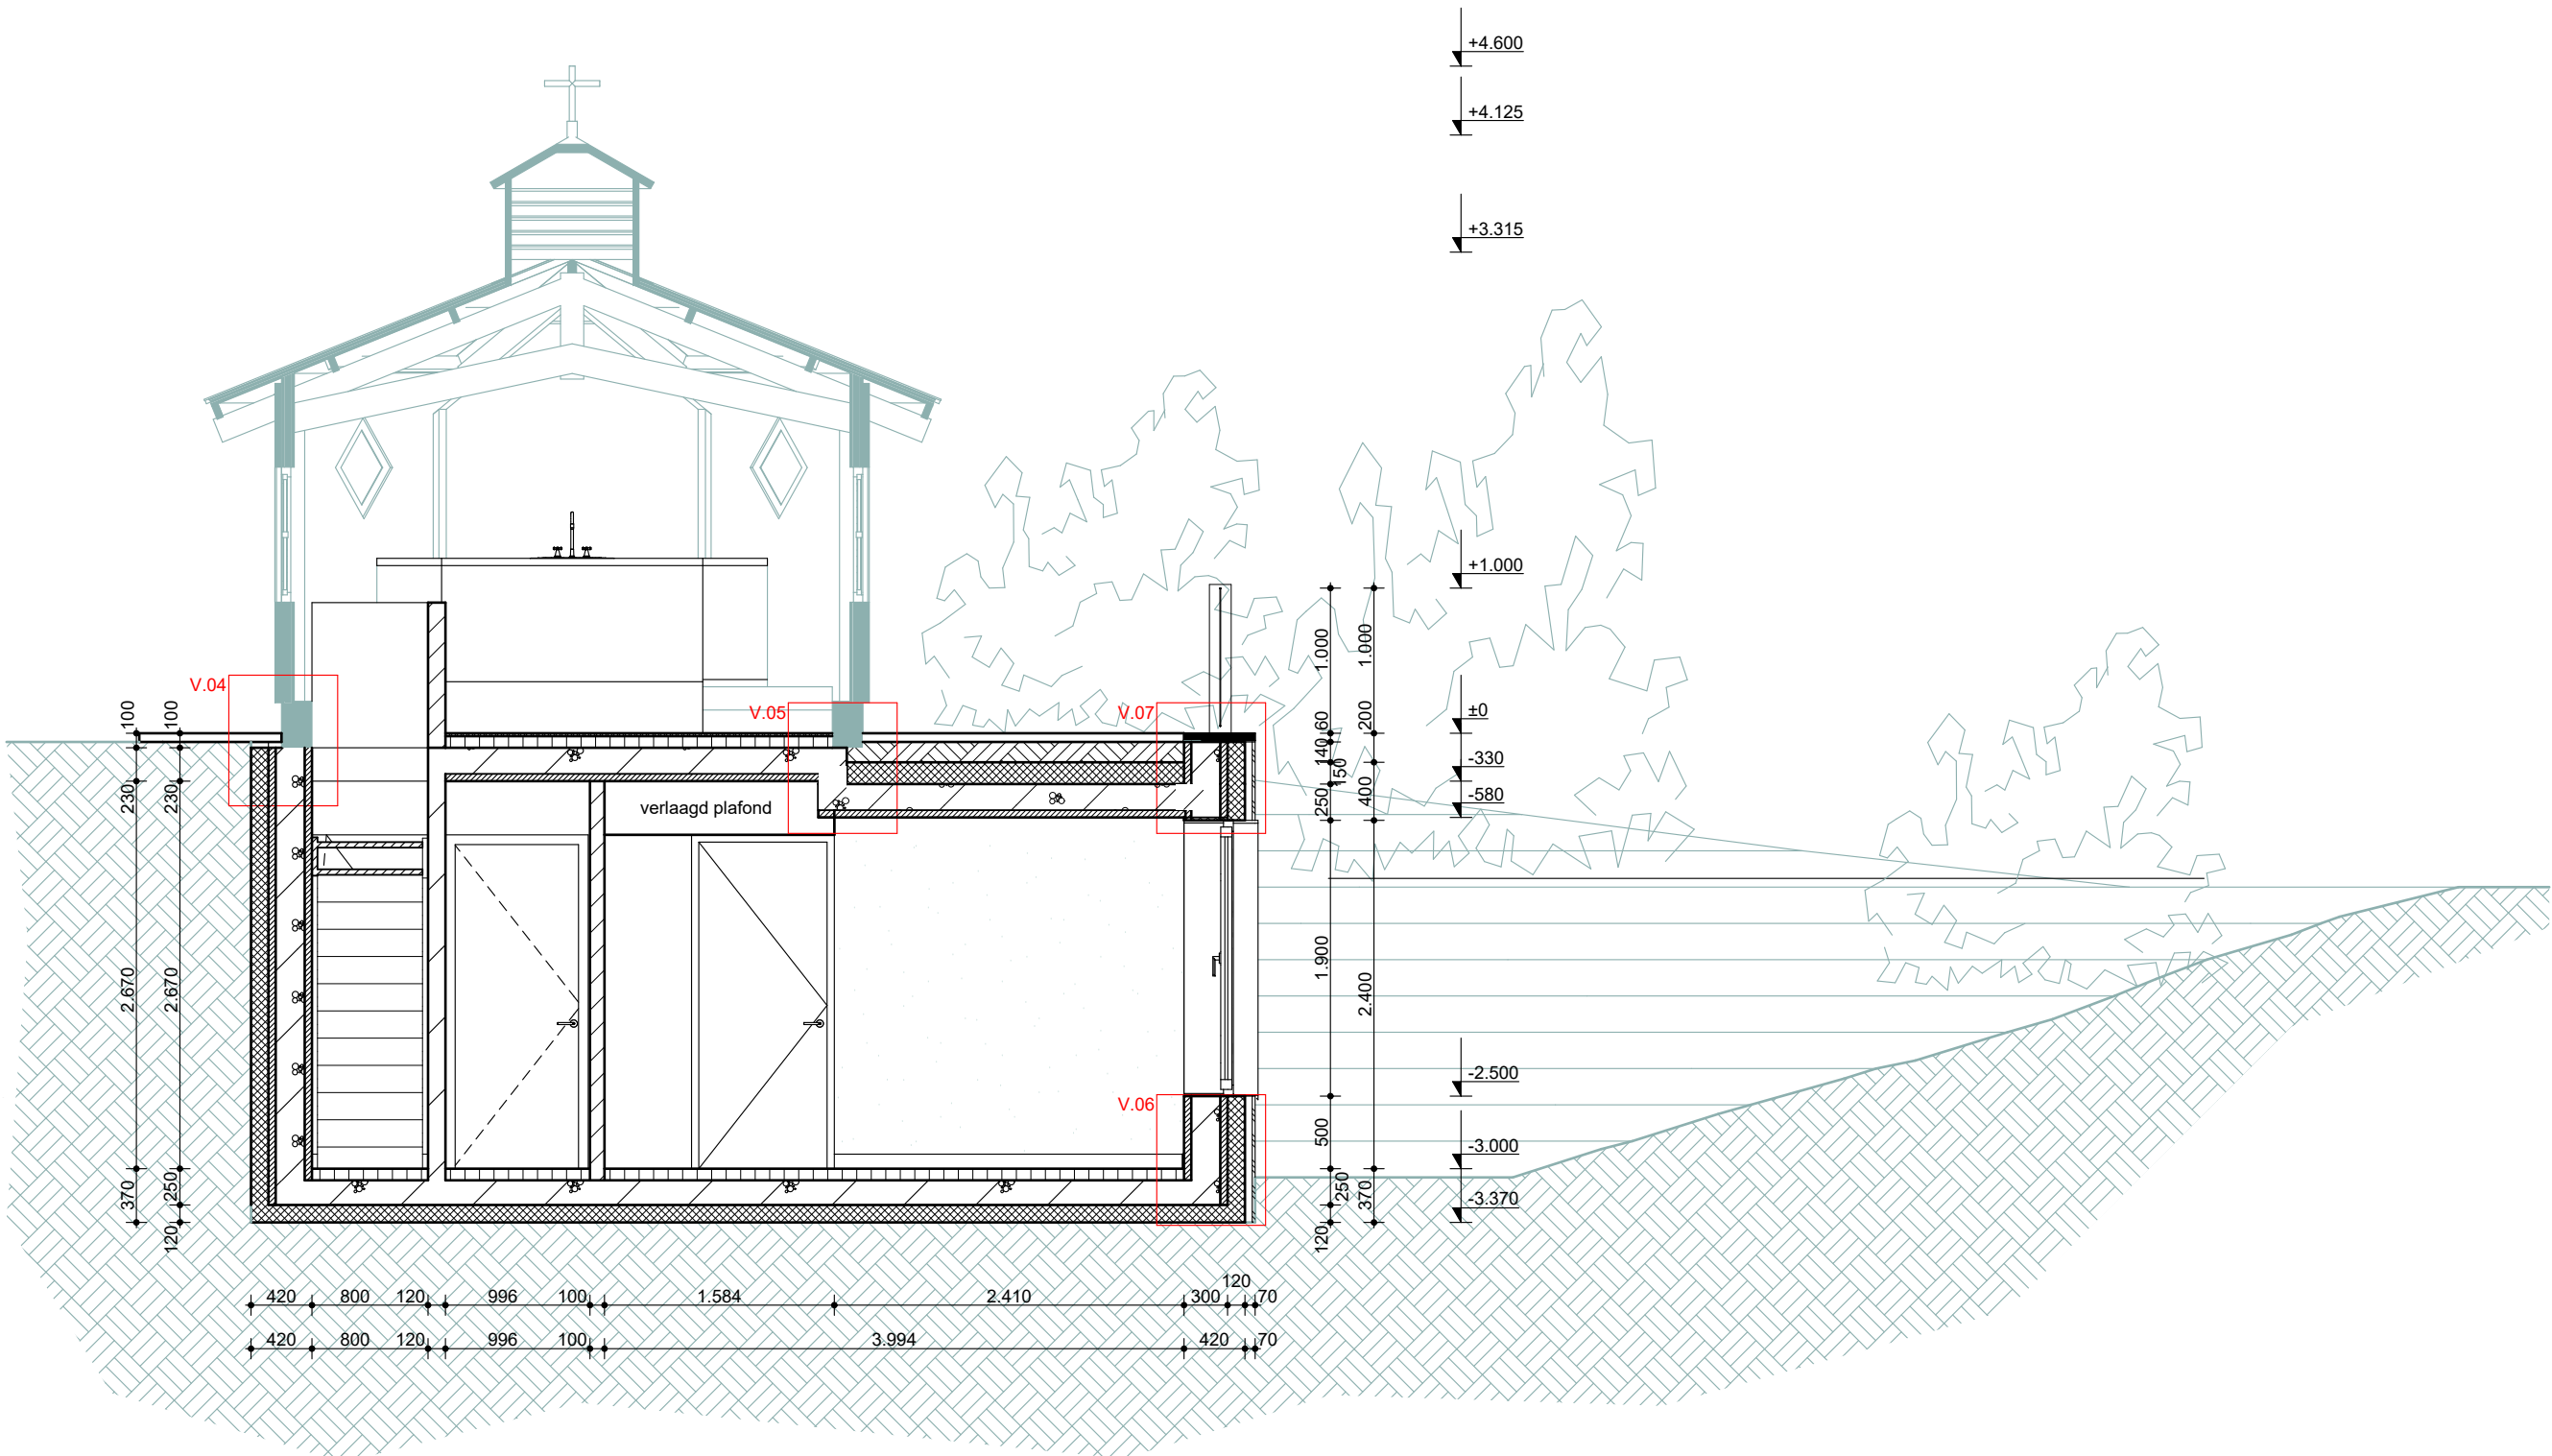

project

DE KAPEL

plaats **Arnhem**

project. nr. **18-133**

fase **OV**

opdrBuitenplaats Koningsweg BV

onderdeel

DWARSDOORSNEDE C

formaat **A3** getekend **DL**

schaal **1:50**

datum **07-04-2022**

status **DEFINITIEF**

wijz. A

wijz. B

wijz. C

bladnummer

OV.202

Westervoortsedijk 73 HE

6827 AV, Arnhem


+31(0)26 2862 1917

info@kraftarchitecten.nl

www.kraftarchitecten.nl

Toelichting:

Dankzij het ter plaatse van slaapkamers verlaagde maaiveld stroomt de natuur naar binnen door de glazen gevel. De slaapkamer is daardoor tegelijkertijd zeer open maar ook intiem en privé. Ook in de badkamer komt via een koekoek het licht mooi binnen dankzij het daklicht boven het ligbad.

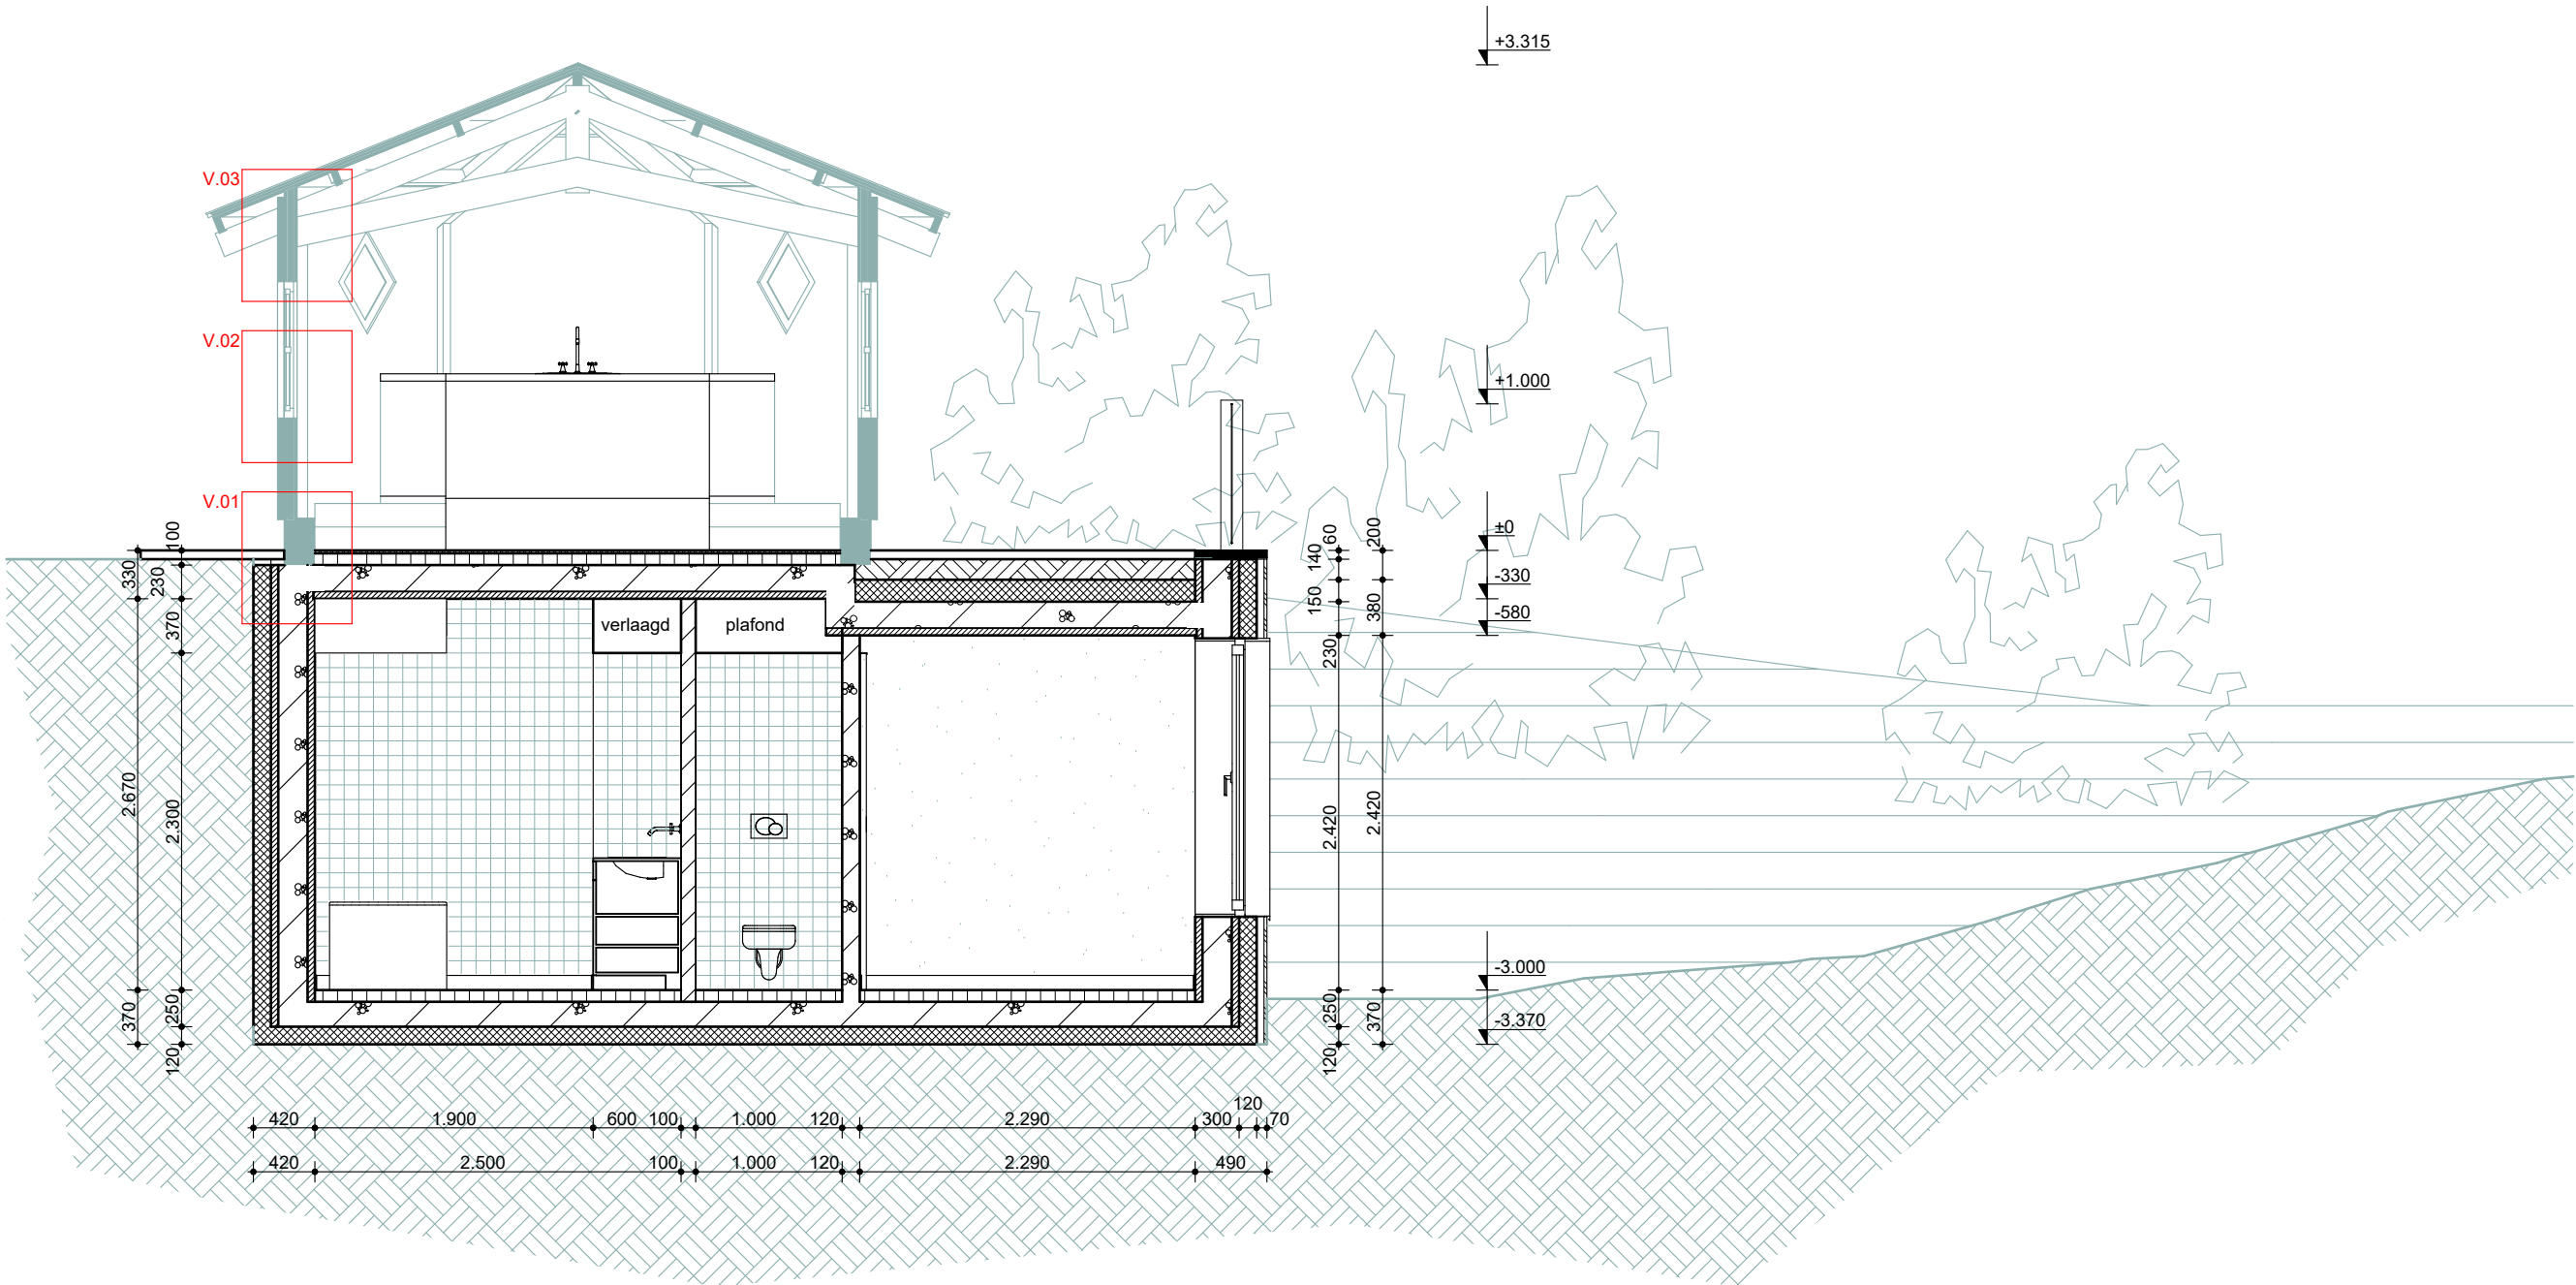

project

DE KAPEL

plaats

Arnhem

project. nr.

18-133

fase

OV

opdrBuitenplaats Koningsweg BV

onderdeel

DWARSDOORSNEDE D

formaat

A3

getekend

DL

schaal

1:50

datum

07-04-2022

status

DEFINITIEF

wijz. A

wijz. B

wijz. C

bladnummer

OV.203

Westervoortsedijk 73 HE

6827 AV, Arnhem


+31(0)26 2862 1917

info@kraftarchitecten.nl

www.kraftarchitecten.nl

Toelichting:

Gezien vanaf het toegangspad, benaderd vanuit het zuiden, lijkt de kapel op een lichte glooiing in het landschap te staan. Van de buitenkant zijn er geen wijzigingen aan het monument. De voor de veiligheid noodzakelijke afrastering wordt grotendeels uit het zicht onttrokken door beplanting: heesters en hoge grassen die eigen zijn aan het heidelandschap en ontleend zijn aan het landschapsontwerp en beplantingsgids van Buro Harro.

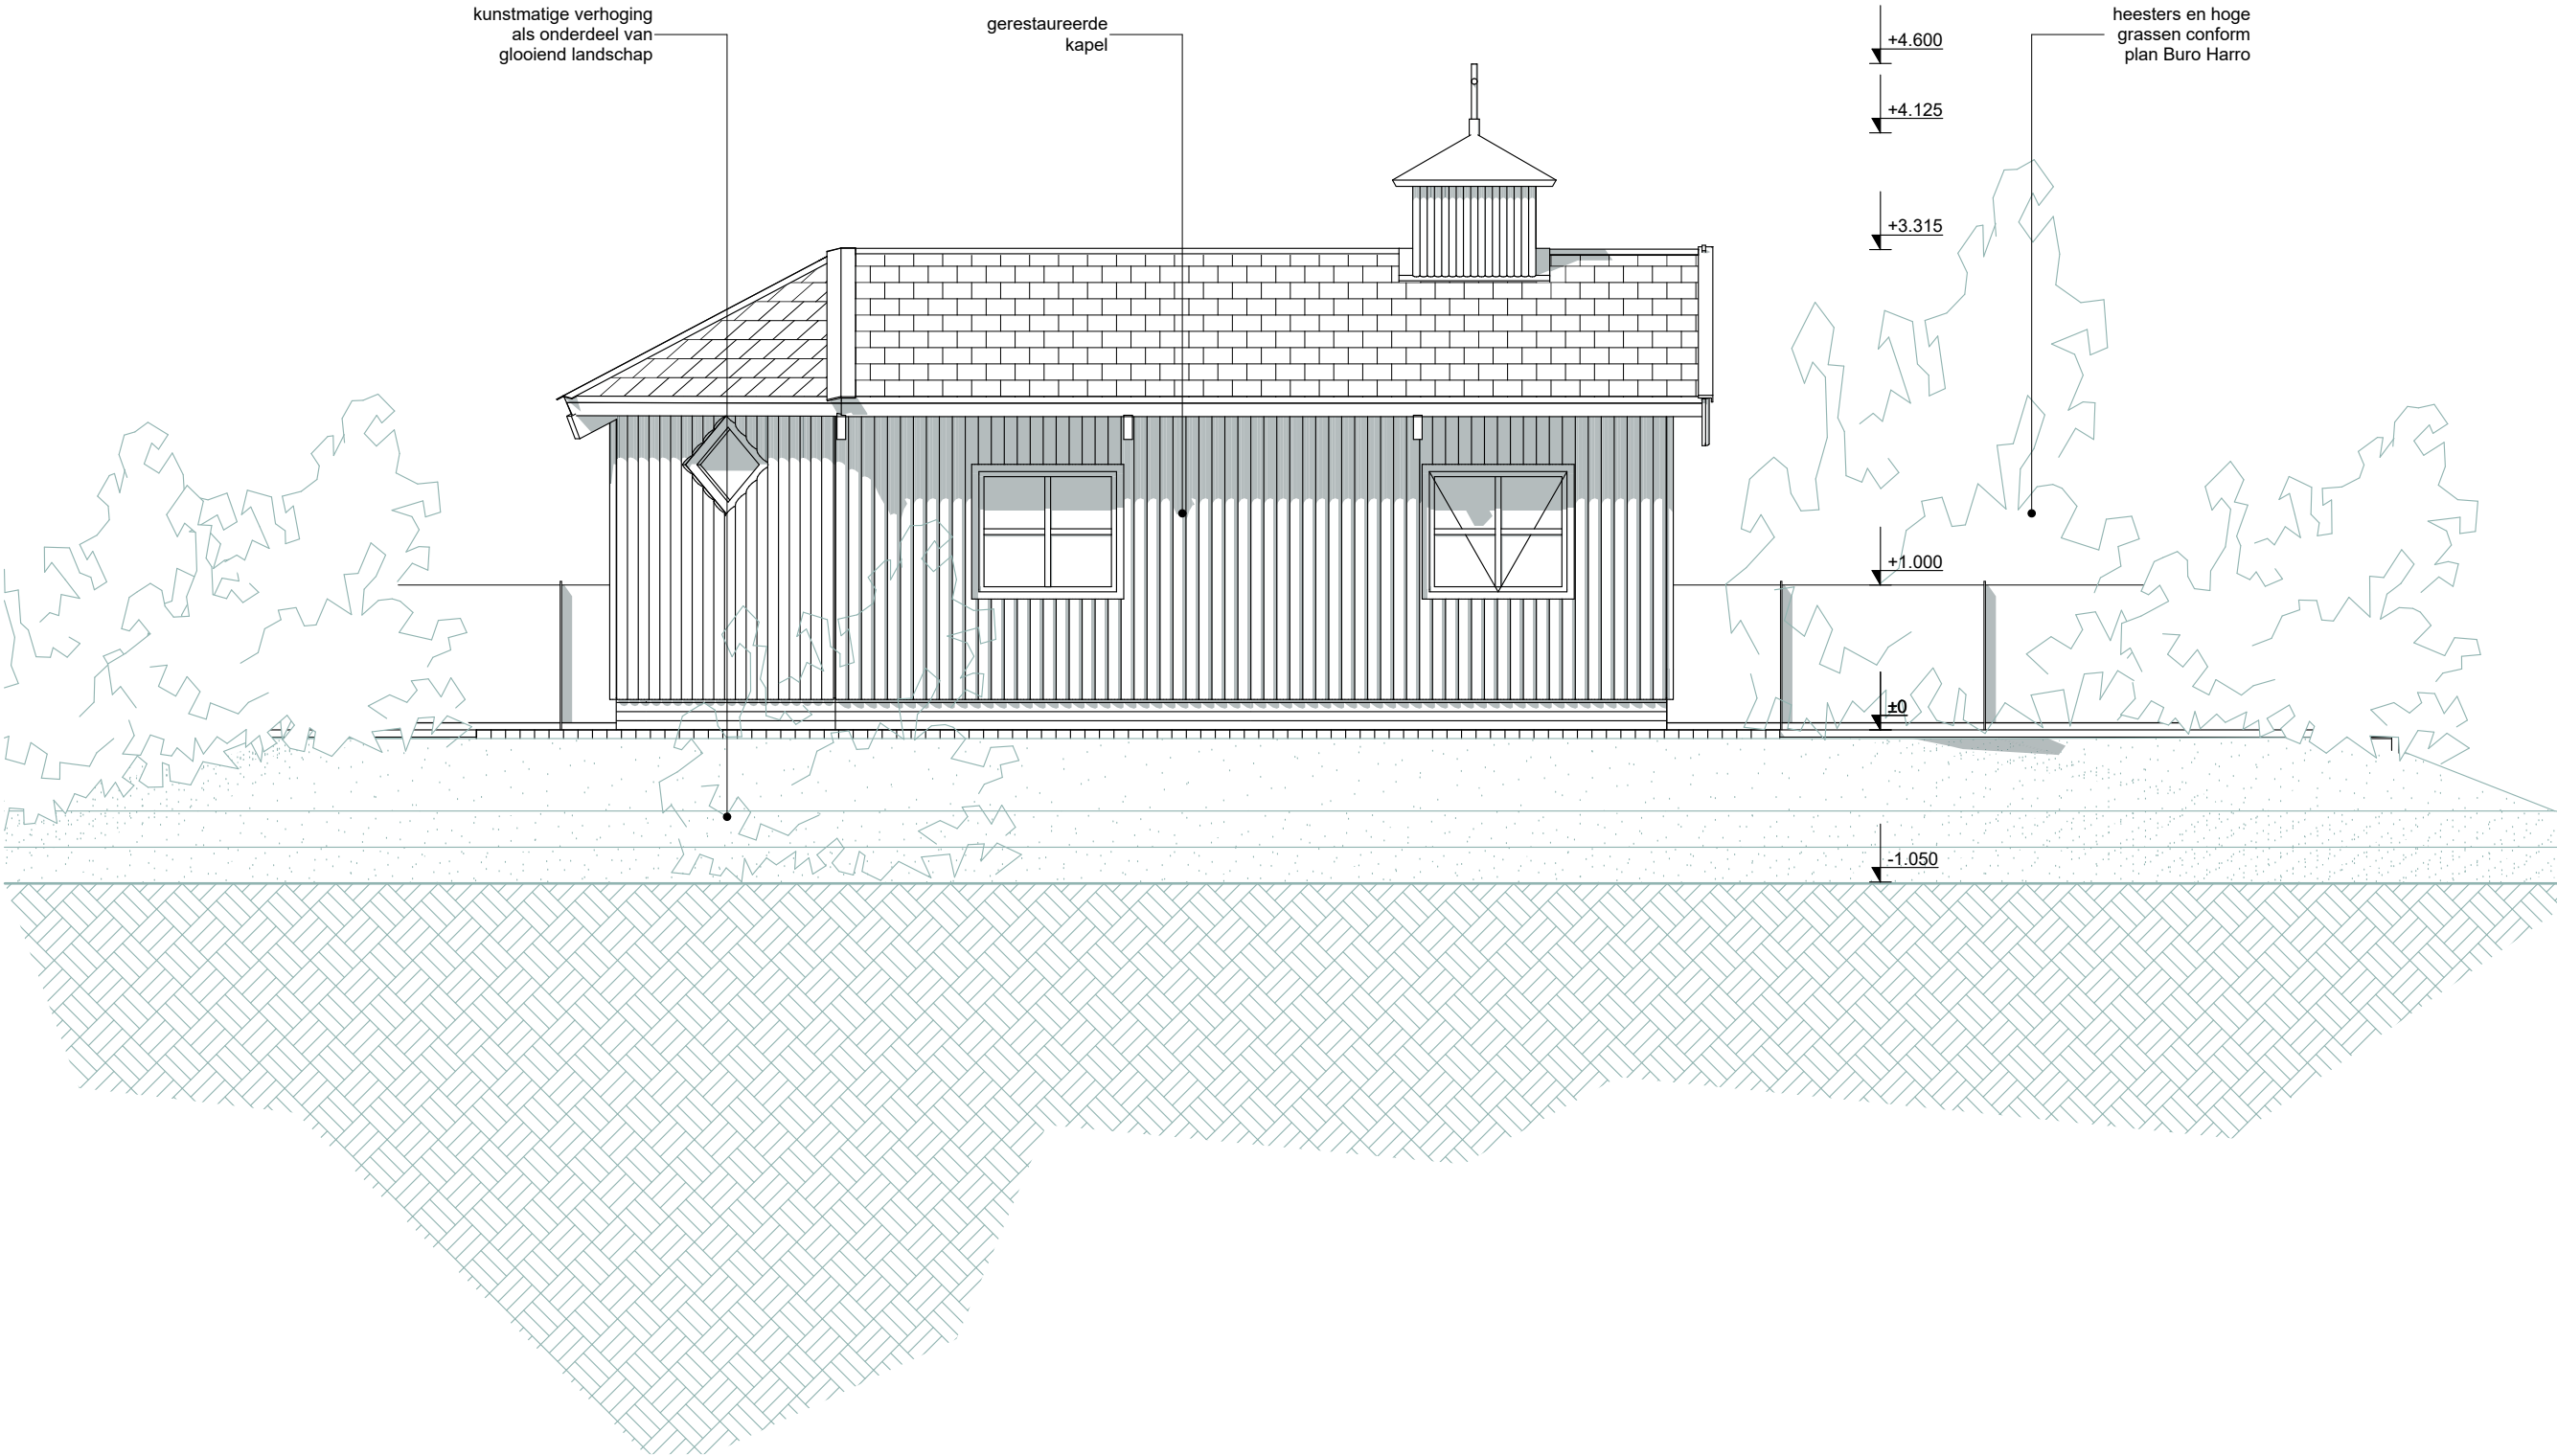

project

DE KAPEL

plaats

Arnhem

project. nr.

18-133

fase

OV

opdrBuitenplaats Koningsweg BV

onderdeel

ZUIDGEVEL

formaat

A3

getekend

DL

schaal

1:50

datum

07-04-2022

status

DEFINITIEF

wijz. A

wijz. B

wijz. C

bladnummer

OV.300



Westervoortsedijk 73 HE

6827 AV, Arnhem

+31(0)26 2862 1917

info@kraftarchitecten.nl

www.kraftarchitecten.nl

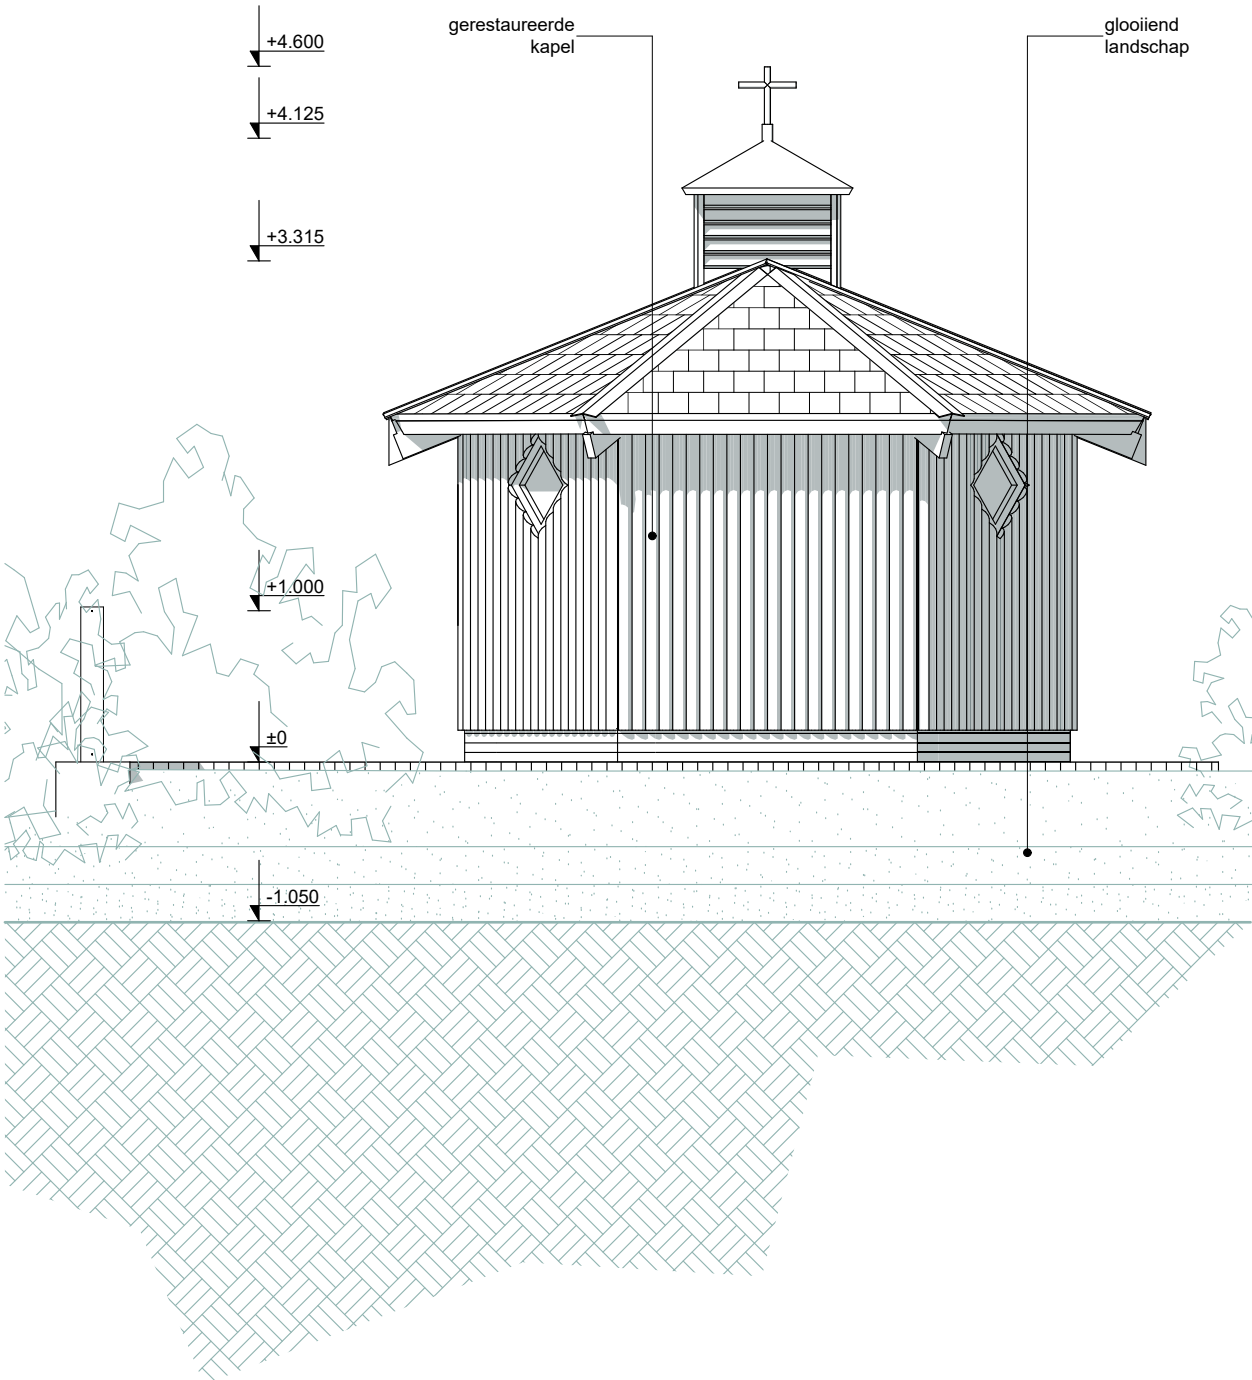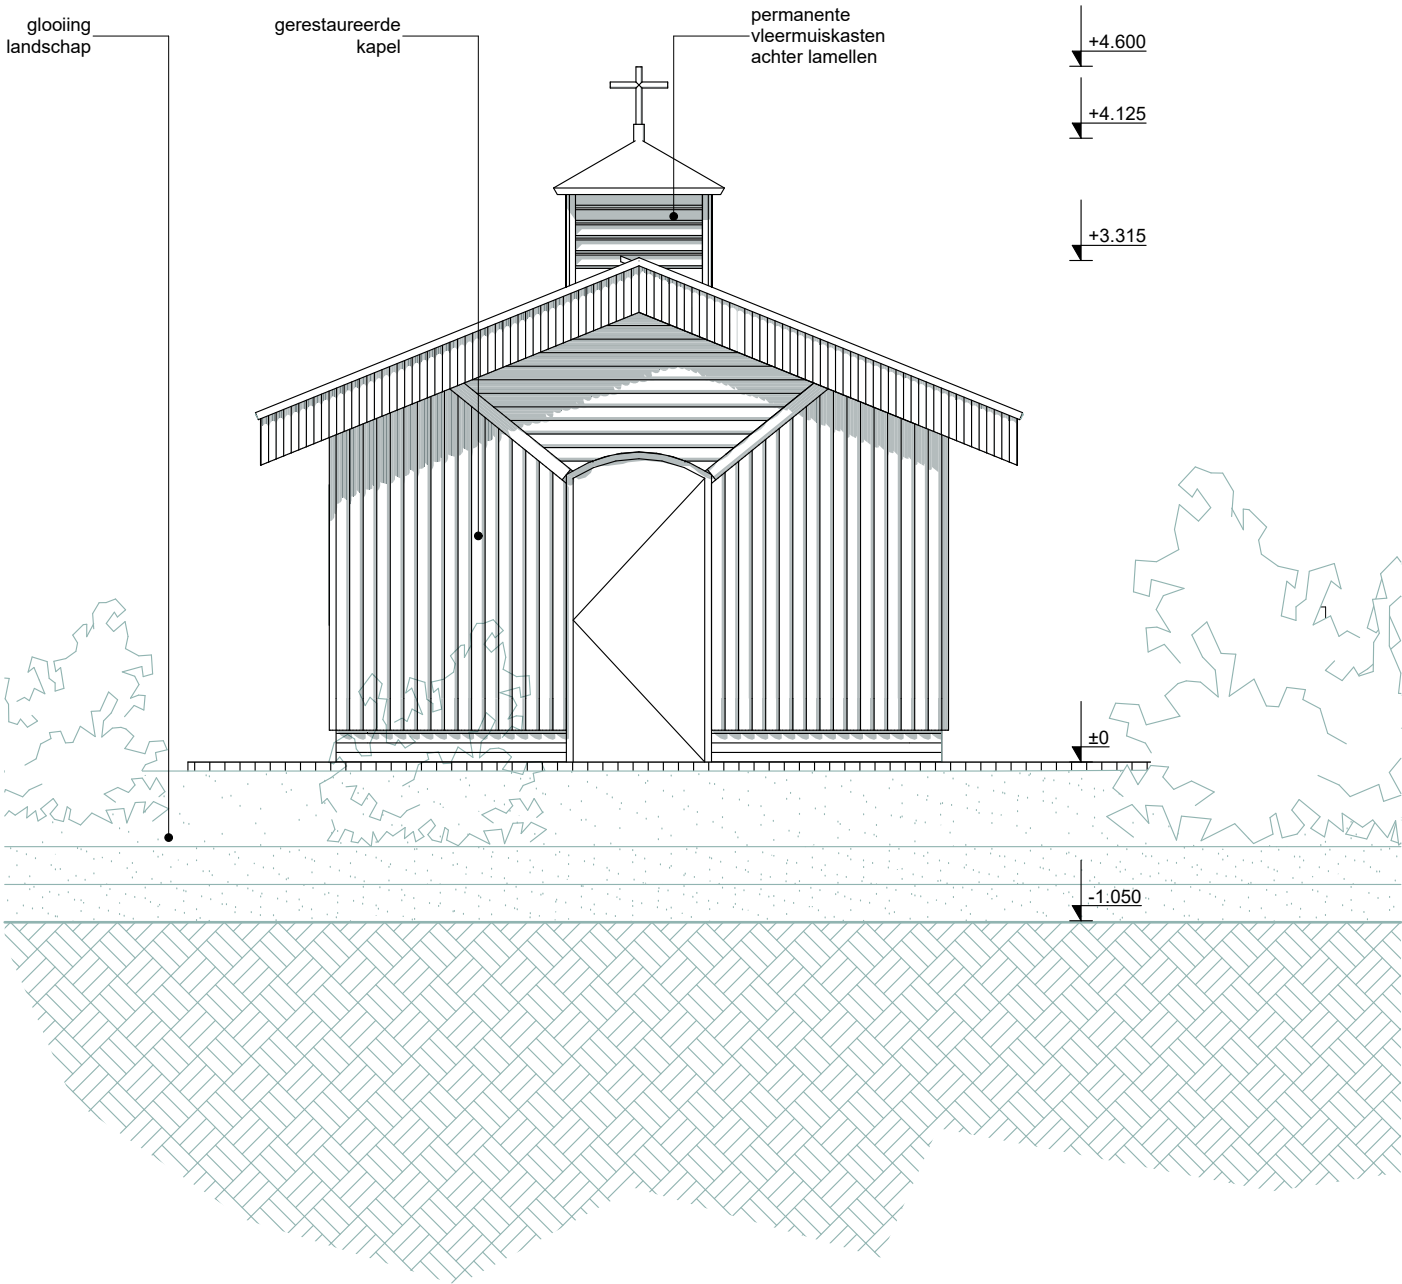

project
DE KAPEL

plaats **Arnhem**
project. nr. **18-133**
fase **OV**
opdr **Buitenplaats Koningsweg BV**

onderdeel
OOST- EN WESTGEVEL

formaat **A3** getekend **DL**
schaal **1:50**
datum **07-04-2022**
status **DEFINITIEF**
wijz. A
wijz. B
wijz. C

bladnummer

OV.301

Westervoortsedijk 73 HE

6827 AV, Arnhem

+31(0)26 2862 1917

info@kraftarchitecten.nl

www.kraftarchitecten.nl

Toelichting:

Vanuit het noorden benaderd lijkt het kapelletje te rusten op een bouwkundige sokkel die zich dichterbij ontpopt tot een spiegelende glazengevel waarachter de slaapkamers zijn gelegen. Dankzij de verdiepte ligging worden de beplanting van het talud en de omgevende bomen weerspiegeld en lijkt de nieuwe toevoeging weg te vallen in zijn omgeving, geheel volgens het camouflage-thema van de follies.

project

DE KAPEL

plaats

Arnhem

project. nr.

18-133

fase

OV

opdrBuitenplaats Koningsweg BV

onderdeel

NOORDGEVEL

formaat

A3

getekend

DL

schaal

1:50

datum

07-04-2022

status

DEFINITIEF


wijz. A

wijz. B

wijz. C

bladnummer

OV.302

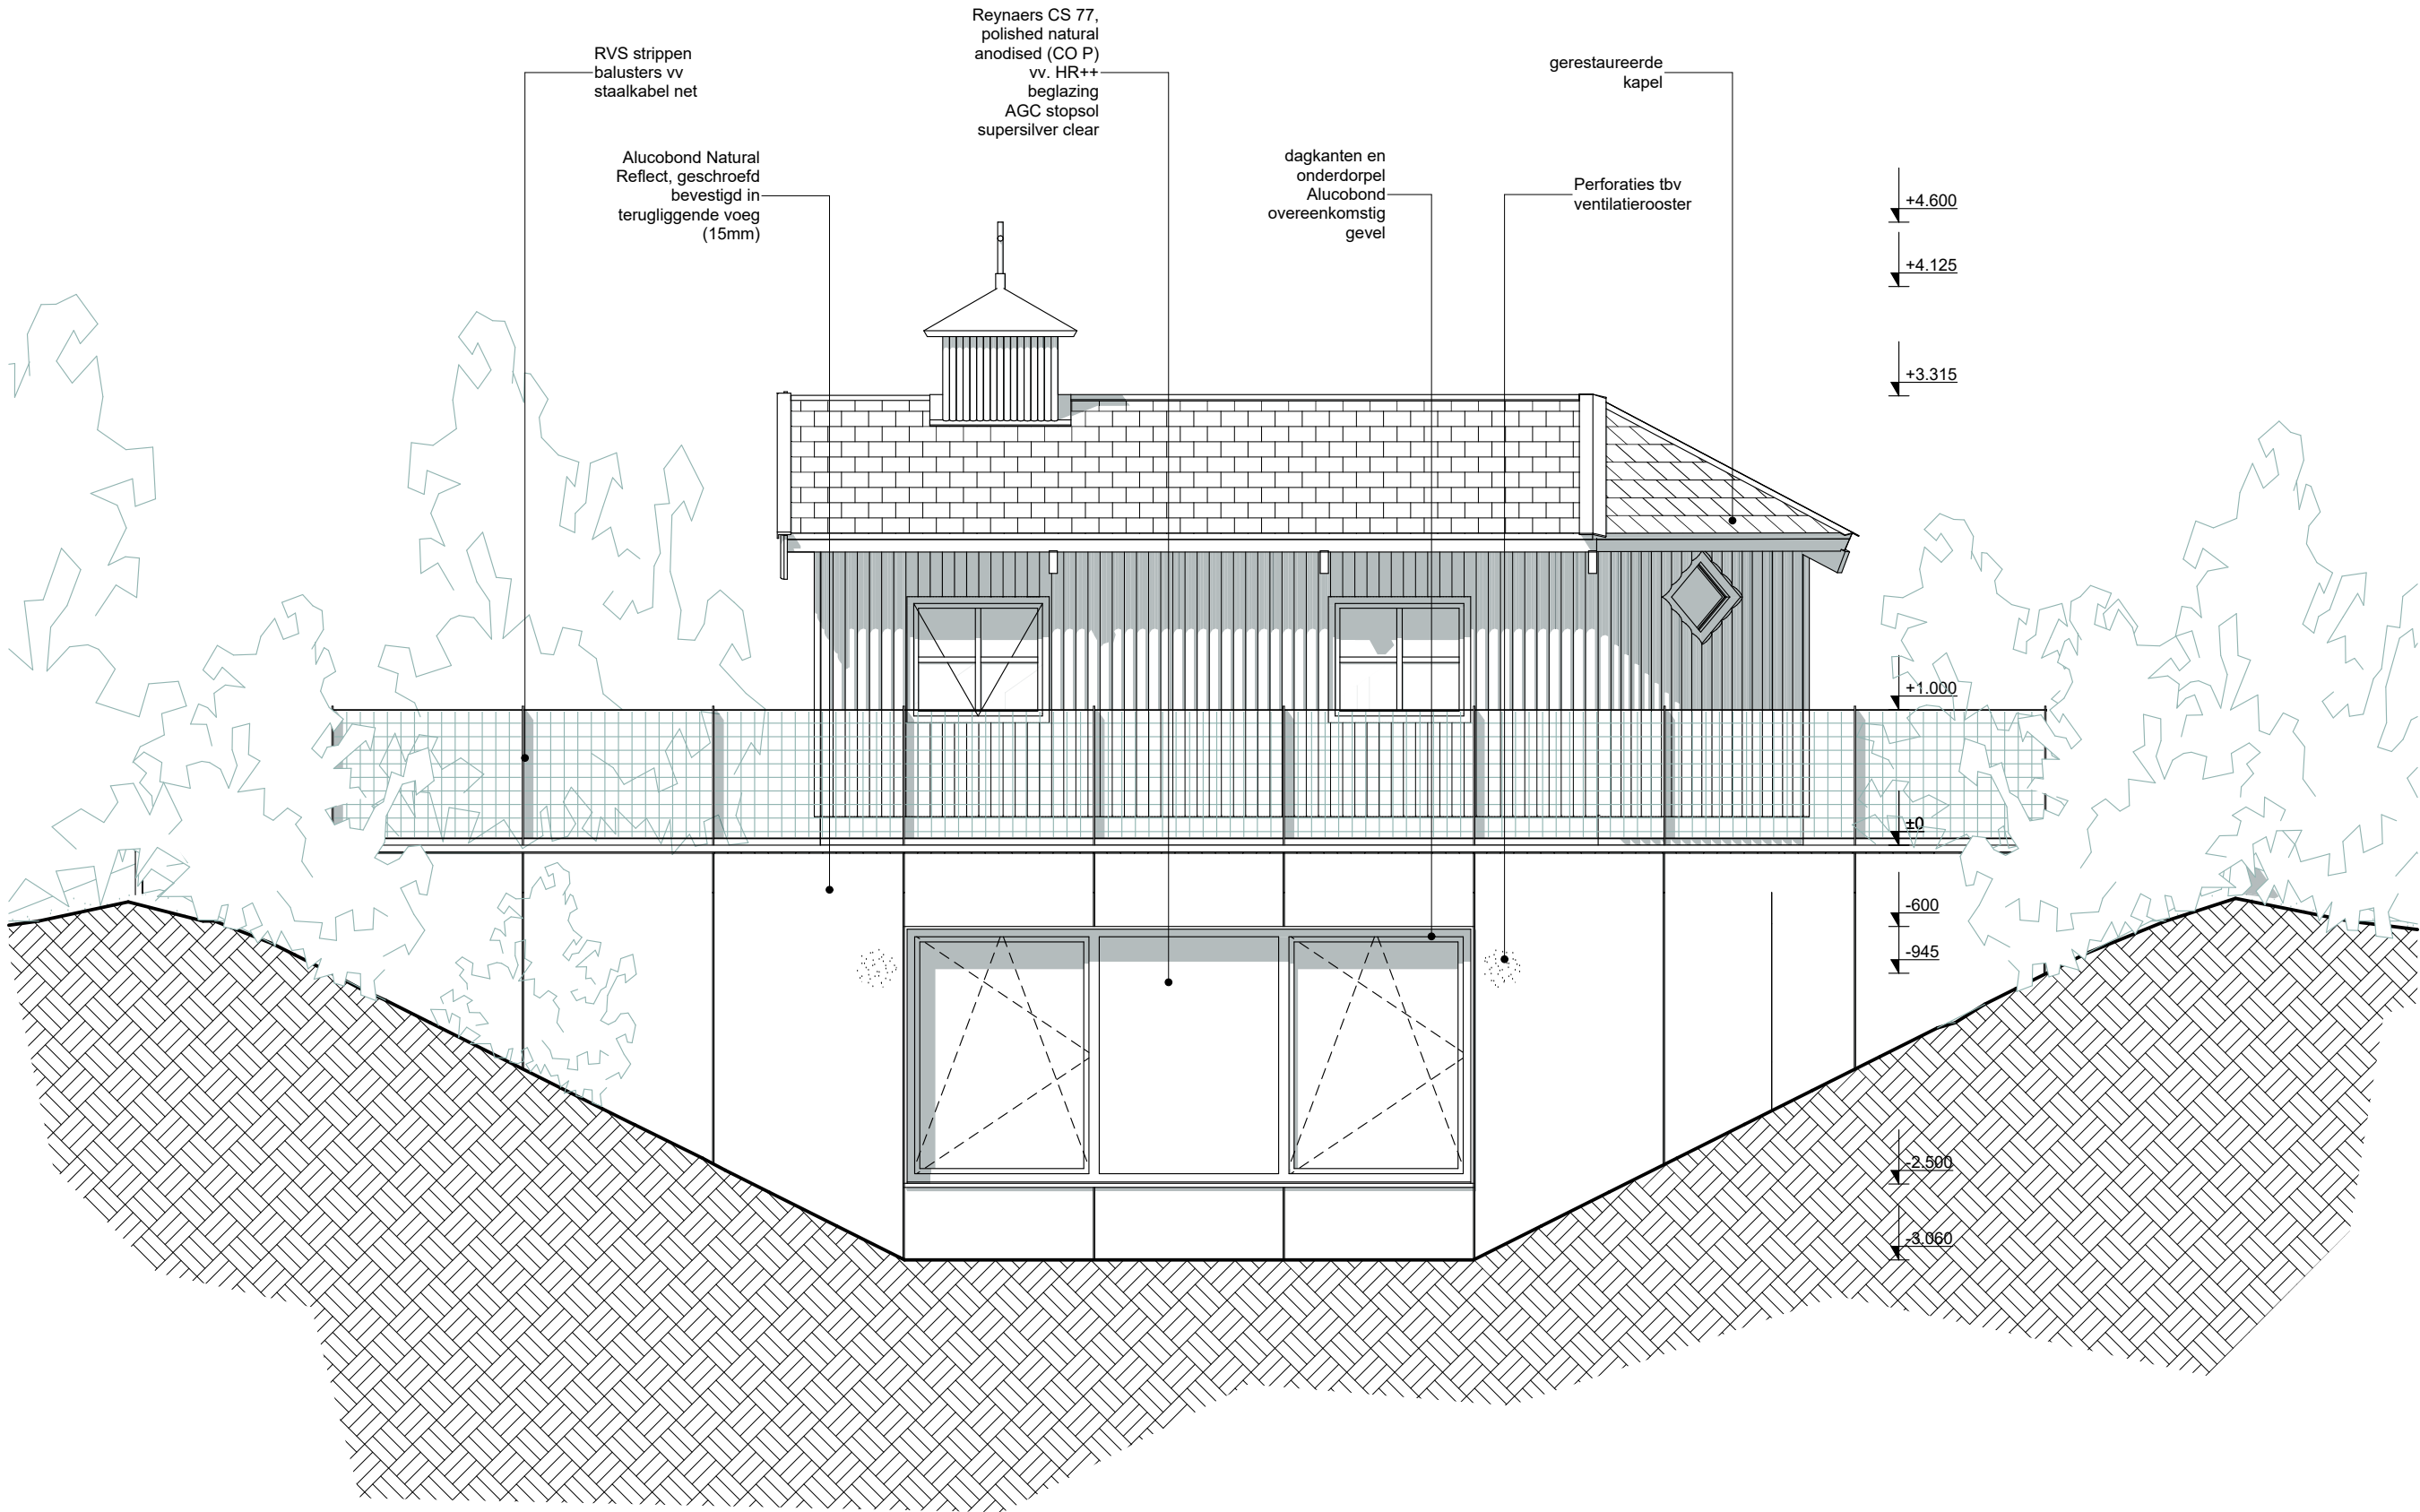

Westervoortsedijk 73 HE

6827 AV, Arnhem

+31(0)26 2862 1917


info@kraftarchitecten.nl

www.kraftarchitecten.nl

Souterrain: ruwbouw = afbouw



Spiegelgevel

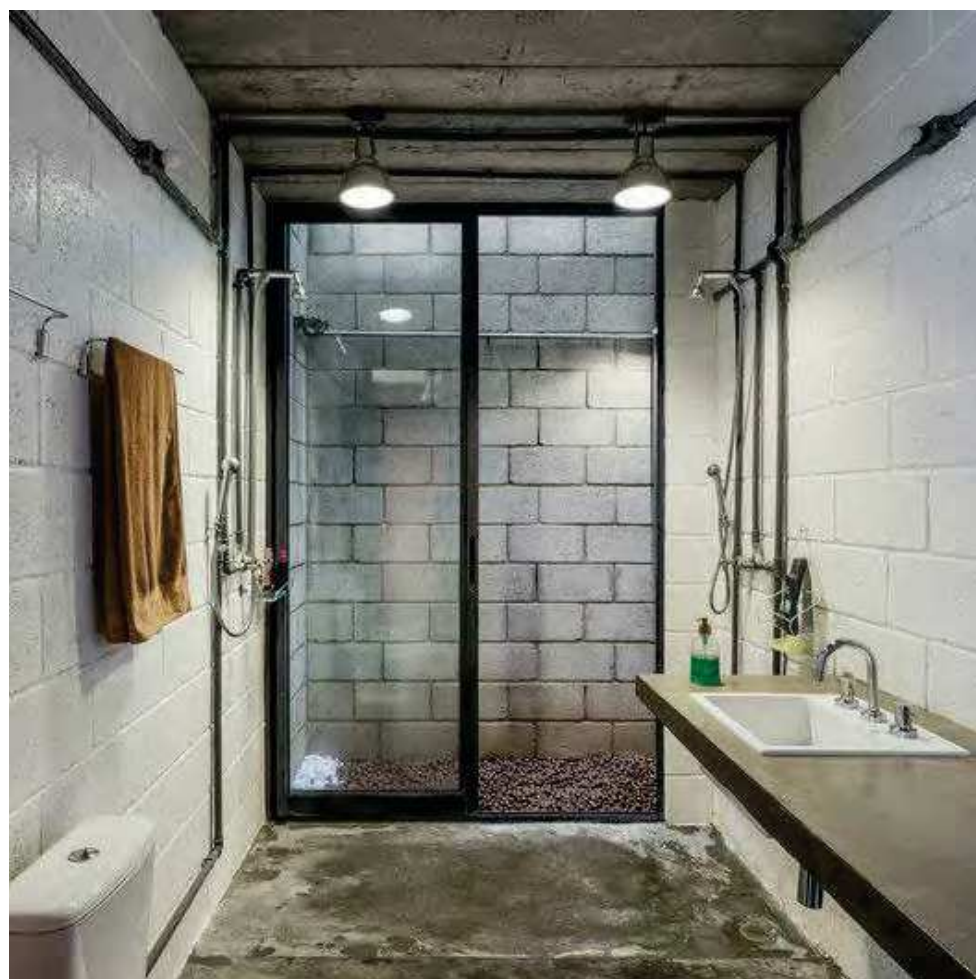

Ondergrondse badkamer met daklicht



Souterrain met aangrenzend talud

project
DE KAPEL

plaats **Arnhem**

project. nr. **18-133**

fase **OV**

opdr **Buitenplaats Koningsweg BV**

onderdeel
REFERENTIEBEELDEN

formaat **A3** getekend **DL**

schaal

datum **07-04-2022**

status **DEFINITIEF**

wijz. A

wijz. B

wijz. C

bladnummer

OV.303

Westervoortsedijk 73 HE

6827 AV, Arnhem

+31(0)26 2862 1917

info@kraftarchitecten.nl

www.kraftarchitecten.nl



project
DE KAPEL

plaats	Arnhem
project. nr.	18-133
fase	OV
opdr	Buitenplaats Koningsweg BV

onderdeel
VISUALISATIE

formaat	A3	getekend	DL
schaal			
datum	07-04-2022		
status	DEFINITIEF		
wijz. A			
wijz. B			
wijz. C			

bladnummer
OV.304

Westervoortsedijk 73 HE

6827 AV, Arnhem

+31(0)26 2862 1917

info@kraftarchitecten.nl

www.kraftarchitecten.nl



project
DE KAPEL

plaats **Arnhem**
project. nr. **18-133**
fase **OV**
opdr **Buitenplaats Koningsweg BV**

onderdeel
VISUALISATIE

formaat **A3** getekend **DL**
schaal
datum **07-04-2022**
status **DEFINITIEF**
wijz. A
wijz. B
wijz. C

bladnummer
OV.305

Westervoortsedijk 73 HE

6827 AV, Arnhem

+31(0)26 2862 1917

info@kraftarchitecten.nl

www.kraftarchitecten.nl



project
DE KAPEL

plaats	Arnhem
project. nr.	18-133
fase	OV
opdr	Buitenplaats Koningsweg BV

onderdeel
VISUALISATIE

formaat	A3	getekend	DL
schaal			
datum	07-04-2022		
status	DEFINITIEF		
wijz. A			
wijz. B			
wijz. C			

bladnummer
OV.306