


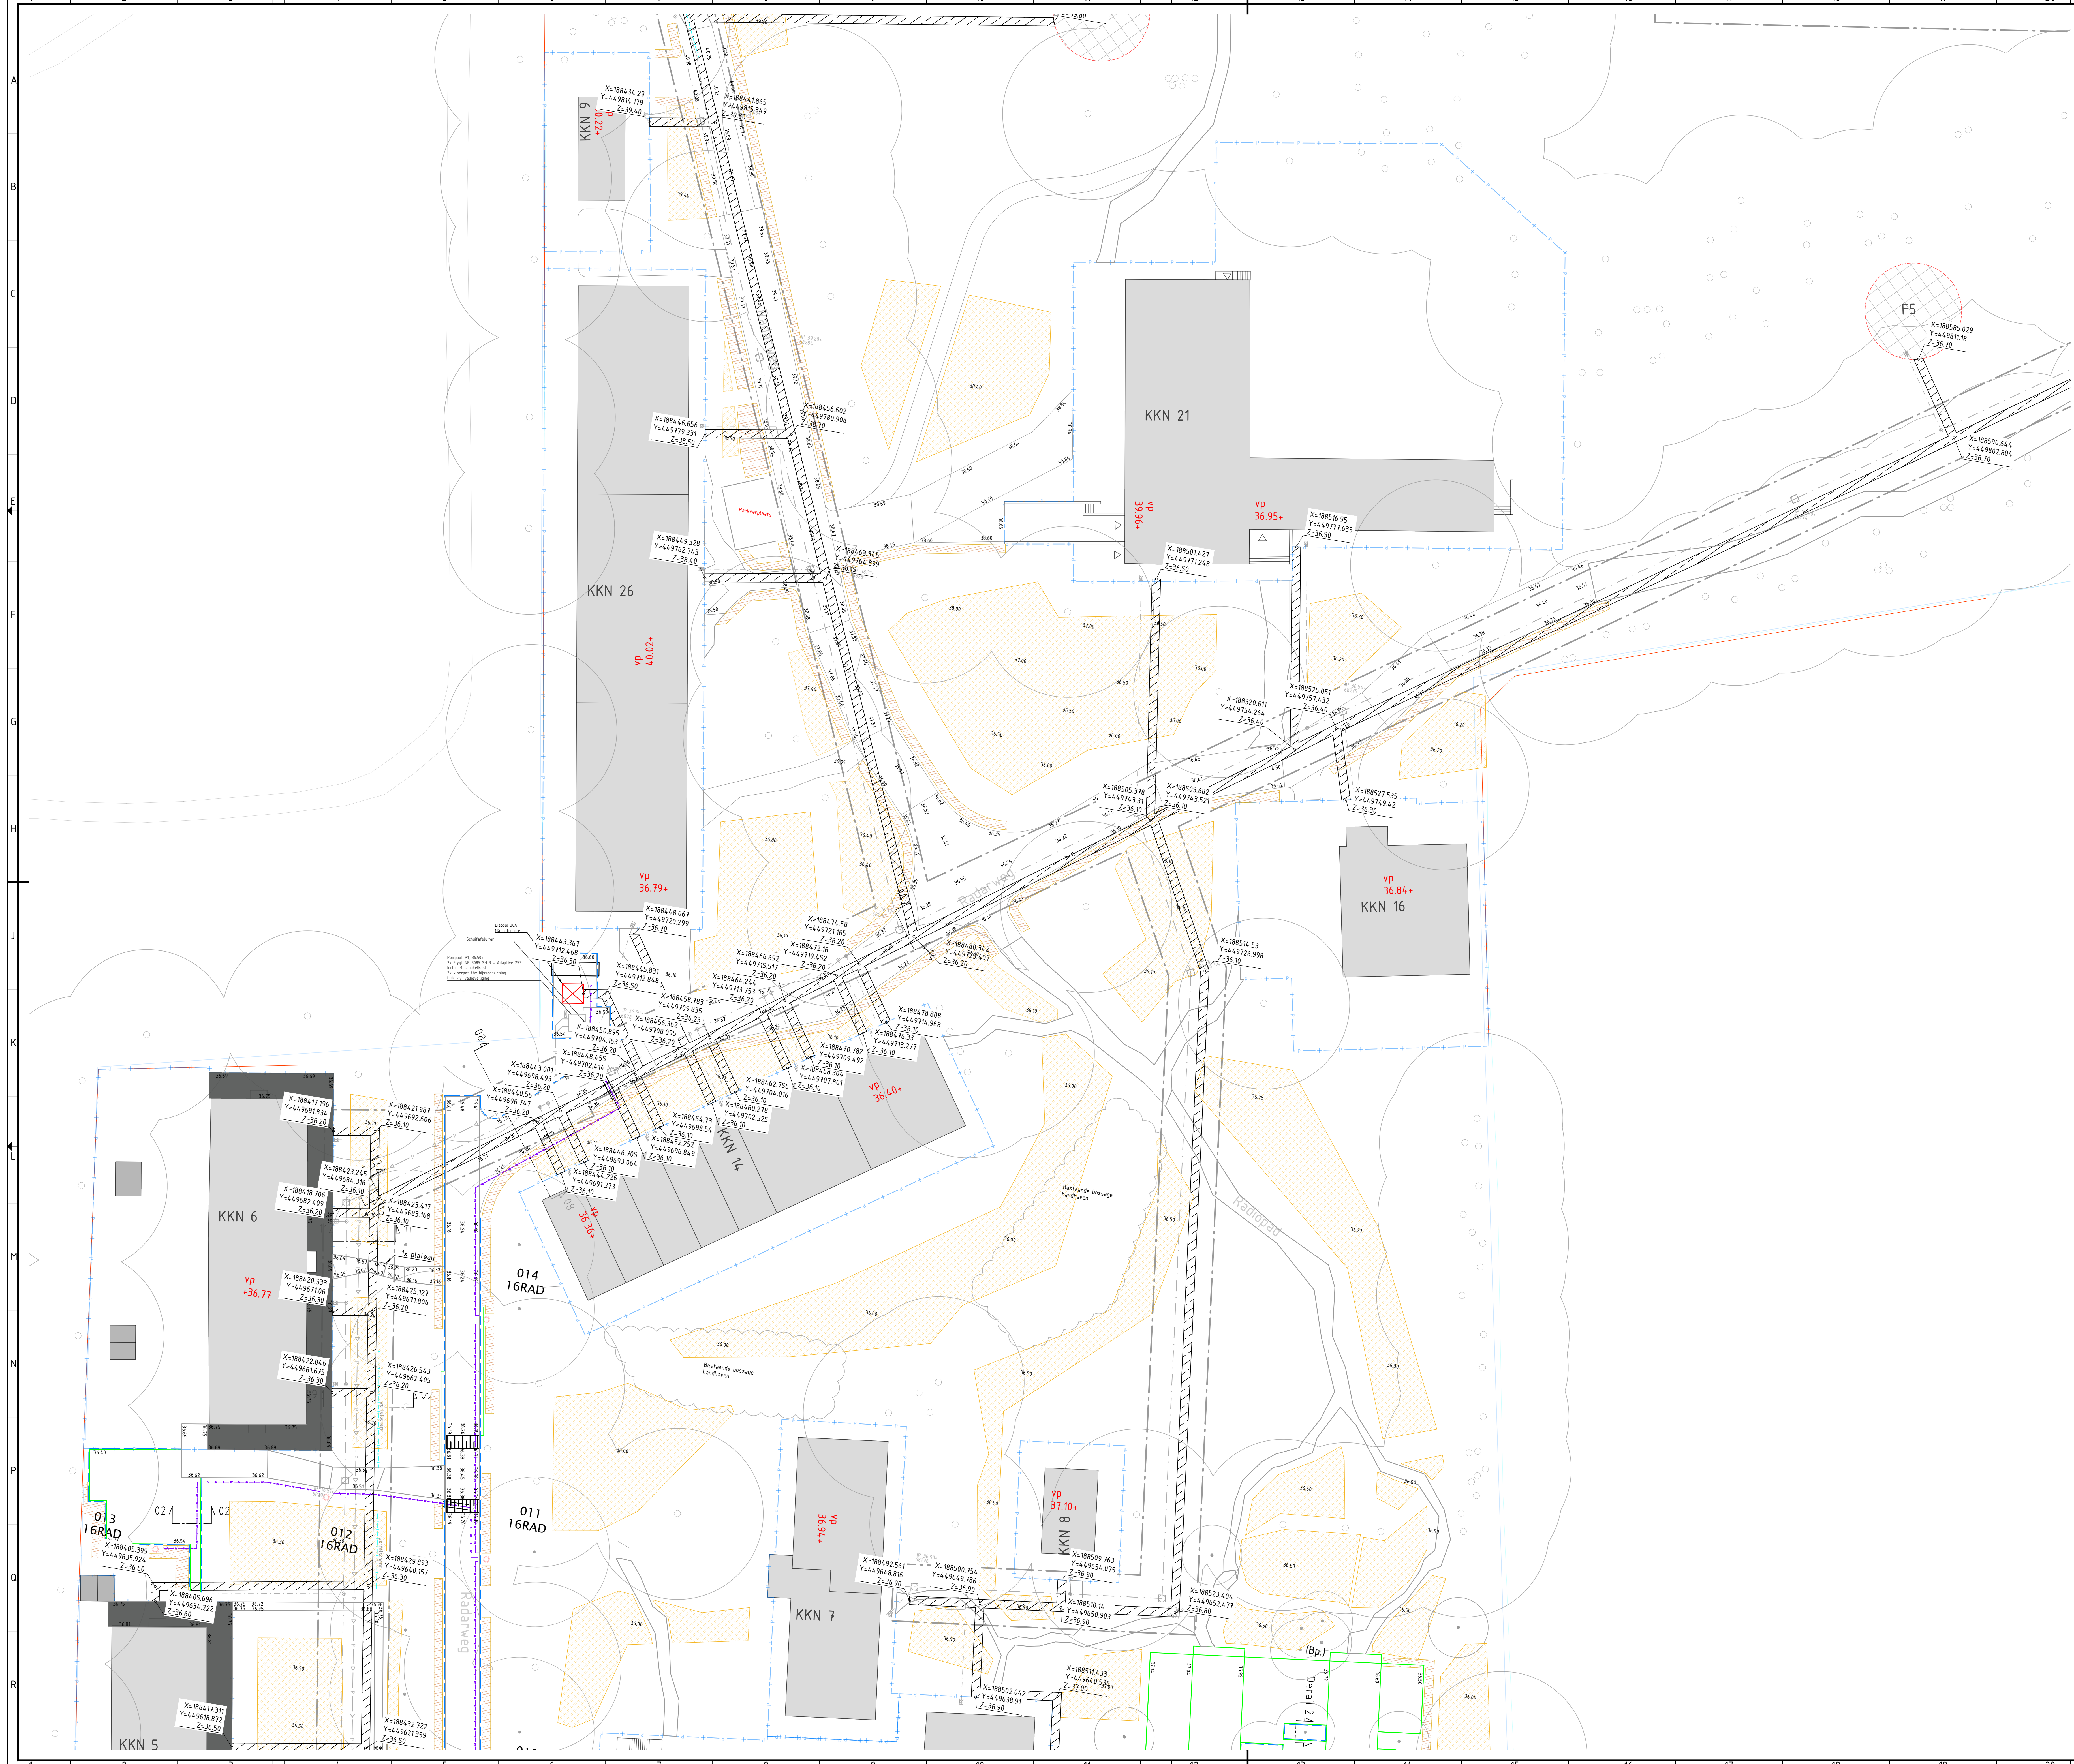

Legenda kabels en leidingen		
Geometrie	Omschrijving	Status
	Persleiding Ø110, op te nemen waar mogelijk	Vervallen
	Wortelscherm	Nieuw
	Kabel DV	Nieuw
	Transformatorstation ZHS	Nieuw
	Mantelbus	Nieuw
	K&L-trace	Nieuw
	Persleiding riolering PE 100 SDR 17 Ø110mm x5,6mm	Nieuw
	Transportleiding VWA	Nieuw
	Contour boomvrije ruimte +2m	Nieuw
Symbol	Omschrijving	Status
	Inlaat	Bestaand
	Ontstoppingsstuk	Bestaand
	Put VWA	Nieuw
	Schakelkast Reggefiber	Nieuw
	Diabolo 30A MS-metruimte	Nieuw
	Pompput P1, inclusief schakelkast	Nieuw
	Openbare verlichting	Nieuw

De Z-waarde is de afwerkhoogte van het maaiveld. Om voldoende dekking op de K&L te houden in de wadi's (min. 60cm) is de Z-waarde op een aantal plekken rondom de wadi aangepast in relatie tot de diepte van de wadi.



9.1	Diverse aanpassingen	04-12-2020	MDN	RHN
9.0	Aanpassingen n.a.v. de toetsreactie	22-01-2020	RHN	RHN
8.0	Aanpassingen n.a.v. de toetsreactie	15-11-2019	MDN	RHN
7.0	Aanpassingen n.a.v. de toetsreactie	11-12-2018	MDN	RHN
code	omschrijving	datum	getekend	gecontroleerd
BUITENPLAATS KONINGSWEG ARNHEM				besteknummer: ###
Definitief ontwerp				documenttype: Tekening
K&L-tracé				projectnummer: 18104.7
Incl. coördinaten in RD				tekeningnummer: 18104.7-T-3004-1
getekend	MDN	datum	04-12-2020	schaal: 1:250
gecontroleerd	RHN	datum	04-12-2020	formaat: A0
vragegeven	JRN	datum	04-12-2020	in 5 bladen, bladnr: 2
status	Uitgevoerd	versie	2.1	projectnummer: 18104.7-T-3004-1