

FIG.5. VOORGEVEL



FIG.6. L. Z'IJGEVEL.



FIG.7. ACHTERGEVEL.

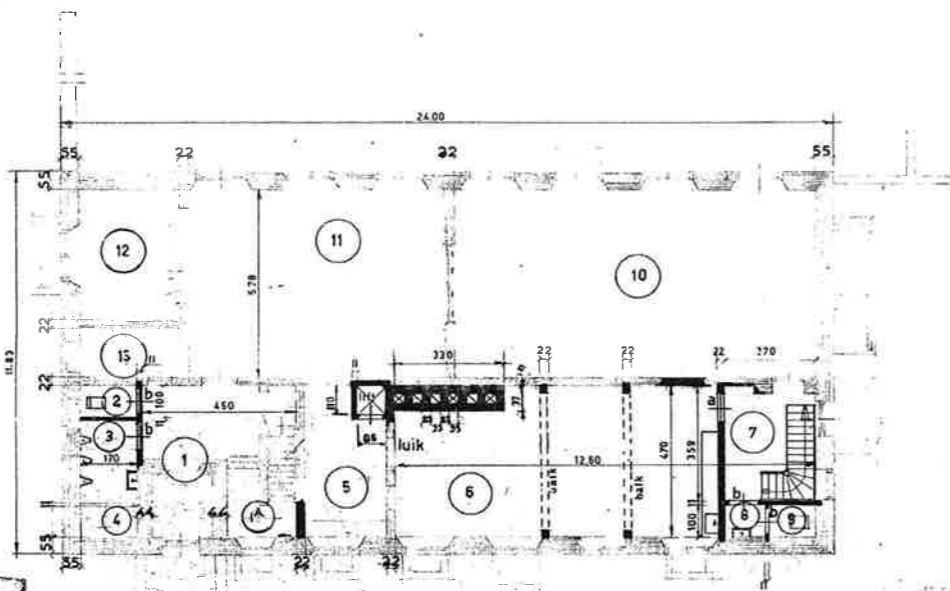


FIG.2. BEGANE - GROND

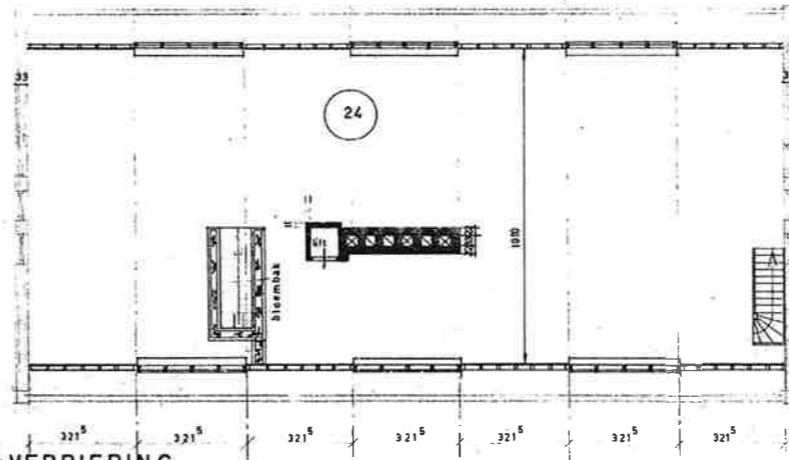


FIG.4. VERDIEPING

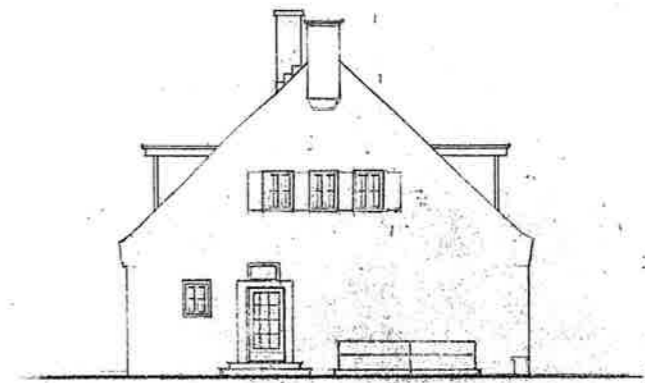


FIG.8. R. Z'IJGEVEL.

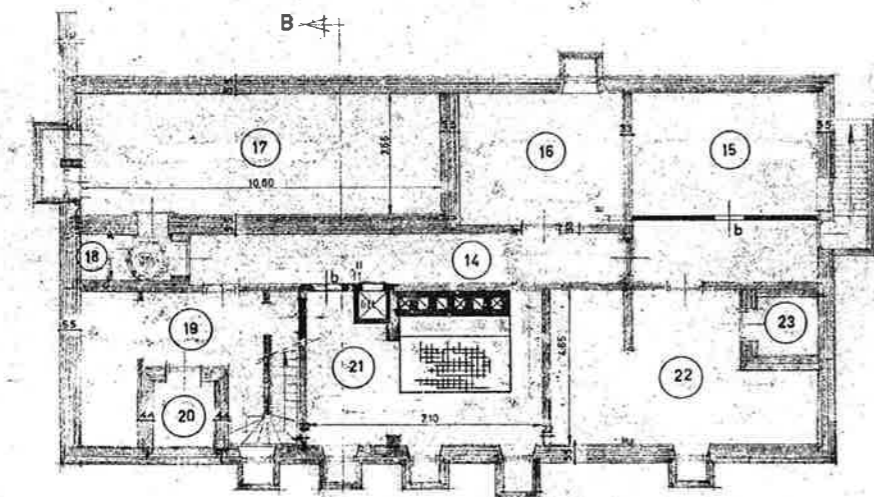


FIG.3. KELDER

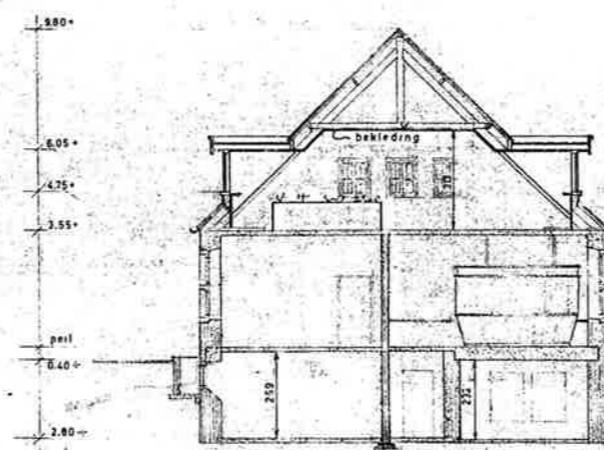


FIG.9. DOORSNEDEN A-B

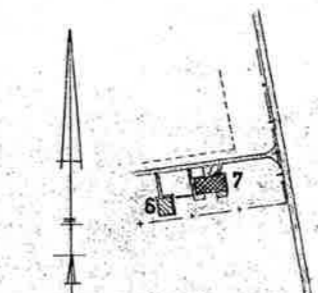


FIG.1. SITUATIE

schaal 1:2500

40A02 1957 776

BESTEK N°	DIENST1957 IN 3 BLADEN 4 <sup>e</sup> BLAD	
DEVENTER HOOFD ARRONDISSEMENT DOST V.N. DABOV DE MAJOR DER GENIE	DE AANNEMER	
SCHAAL 1:2500 1:100	H.C. TESINK DATUM	OPM
GET. <i>H. J. J. J.</i>	43-1-1957	HET VERBETTEREN VAN GEBOUW N°7 OP HET COMPLEX ZEVEN-PROVINCIEËN.
GEZ. <i>H. J. J. J.</i>	31-1-1957	
GEZ. <i>H. J. J. J.</i>		
HET BOUWEN VAN EEN LEGGEBOUW EN HET VERBOUWEN VAN 2 GEBOUWEN HET VLEGVELD DEELEN		
DIENST DER GENIE BUREAU AANLEO BEHEER EN ONDERHOUD VAN VLEGVELDEN		FORMAAT 60x84
		10_11. 07-2P-04